

ADA VIT Ełk Spółka z o.o.

19-300 Ełk ul. Konieczki 16 tel. (087)610-21-39

Stadium:

Projekt budowlany

Obiekt:

Linia kablowa SN, łącząca Farmę Wiatrową Śniepie ze stacją blokową 110/SN kV „Śniepie” w Nowej Wsi Ełckiej

Adres:

Nowa Wieś Ełcka dz.nr 8; 9; 10; 43/1; 57/11; 57/12; 145;146;206/3;209; 266/17; 343 Ciernie dz.nr 182;183 Niekrasy dz.nr11/1 Śniepie dz.nr13 gm. Ełk

Inwestor:

Speed Wind Sp. z o.o.
02-744 Warszawa ul. Sonaty 6/523

Teczka zawiera:

1. Opis techniczny
2. Obliczenia techniczne
3. Techniczne warunki przyłączenia
4. Protokół ZUD
5. Decyzja o warunkach zagospodarowania
6. Wykaz właścicieli działek
7. Plan sytuacyjny
8. Schemat zasilania
9. Przedmiar robót
10. Wykaz materiałów

STAROSTWO POWIATOWE
W EŁKU
STAROSTA EŁCKI
ul. Piłsudskiego 1
19-300 EŁK
19-300 EŁK

Załącznik do Ełk., LWN/300/12
B. 6740.29.49.2012 m. 233/2012
4 dnia 2012.06.11.

Projektant:

mgr inż. Piotr Filimoniuk

FILIMONIUK PIOTR
mgr inż. elektryk
upr. projektowe Nr SUW/19/83
upr. lic. zezw. Nr SUW/125/82

Ełk kwiecień 2012r

OPIS TECHNICZNY

DO PROJEKTU: Budowy linii kablowej SN 15 kV łączącej Farmę Wiatrową Śniepie ze stacją blokową 110/SN kV Śniepie w Nowej Wsi Ełckiej obok rozdzielni stacji 220/110/15 kV Ełk 1, oraz wewnętrzne stacje transformatorowo-rozdzielcze elektrowni wiatrowych z przyłączami kablowymi do jednostek wytwórczych SWT – 2.3 VS.

ADRES: Nowa Wieś Ełcka dz. nr 8; 9; 10; 43/1; 57/11; 15/12; 145; 146; 206/3; 209; 266/17; 343; Ciernie dz. nr 182; 183; Niekrasy dz. nr 11/1; Śniepie dz. nr 13; gm. Ełk

I. Podstawa opracowania:

- zlecenie inwestora
- warunki przyłączenia PGE Dystrybucja S.A. Oddział Białystok Departament Rozwoju Wydział Rozwoju i Przyłączania do Sieci
- inwentaryzacja istniejących urządzeń elektroenergetycznych.

II. Zakres opracowania:

- Stacje transformatorowo-rozdzielcze bez obwodów wtórnych
- Linia kablowa SN 15 kV 2x (3xXRUHAKXS 1x240 mm²) I – 7187/7500 m
- Linia kablowa SN kV 3xXRUHAKXS 1 x 70 mm² I – 762/802 m
- Przyłącza kablowe nN z elektrowni wiatrowej G do rozdzielni RG szt.4
14x NYY-0 240mm² + NYYJ 5x 6mm² I-72/228m

III. Opis techniczny

1.1. Stan projektowany

Zgodnie z technicznymi warunkami przyłączenia podanymi przez PGE Dystrybucja S.A. Oddział Białystok Departament Rozwoju Wydział Rozwoju i Przyłączania do Sieci przyłączenie Farmy Wiatrowej do sieci dystrybucyjnej będzie możliwe po wybudowaniu stacji blokowej 110/SN Śniepie odcinka linii 110kV łączącej rozdzielnię Śniepie z rozdzielnią 110kV w stacji 220/110/15kV Ełk 1, oraz linii kablowej SN 15kV łączącą rozdzielnię wewnętrzną RG / Śniepie / Farmy Wiatrowej. Stacje transformatorowe oraz linie kablowe SN zaprojektowano zgodnie z technicznymi warunkami przyłączenia RP4/24070/2011 z dn. 19.12.2011r.

1.2. Stacja transformatorowo-rozdzielcza

Stację transformatorową należy budować w pobliżu wieży generatora zgodnie z planem sytuacyjnym. W stacji należy zamontować transformator 2,5 MVA .

Uziemienie stacji należy wykonać zgodnie z projektem typowym stacji jako taśmowo-prętowe z bedniarki ocynkowanej 20x4mm ułożonej na głębokości 0,8m oraz pionowe z prętów ocynkowanych ϕ 16 mm długości 10m.

System ochrony od porażeń prądem elektrycznym należy wykonać w układzie sieciowym TN-C-S. Uziemienie wspólne z uziomem stacji. Bezpośrednio na transformatorze należy zainstalować kondensator do kompensacji jałowego biegu transformatora MKP 2,5 kVar/440V.

1.3. Linie kablowa SN 15kV 2- torowa

W celu połączenia Farmy Wiatrowej do blokowej 110/SN Śniepie na terenie objętym decyzją celu publicznego należy: wykonać 2-torową linię kablową SN 15 kV 2x (3 x XRUHAKXS 1 x 240mm²) l= 7187/7500m . Kable na skrzyżowaniu z drogami układać w przeciskach i przepustach SRS 160 , oraz w przepustach DVK 160 na skrzyżowaniu z kablami i innym uzbrojeniem terenu, ułożyć po trasie i wprowadzić do RG do celek pól liniowych zakańczając głowicą seria 92-EB 63-1CR. Odcinki kabla należy połączyć za pomocą mufy przelotowej serii 93- TMSR 240. Przy stacji i przepustach należy pozostawić normatywne zapasy kabli.

1.3.1 Uwagi wykonawcze

Zgodnie z w/w normą projektowane kable Całość robót kablowych należy wykonać zgodnie z PN-76/E-05125 Elektroenergetyczne i sygnalizacyjne linie kablowe. Projektowanie i budowa. Kable SN na głębokości 80cm i 120cm na polu, oraz w pasie drogi 90cm w podsypce z piasku gr. 10 cm, zasypać warstwą piasku gr. 10 cm i warstwą gruntu rodzimego gr. 15 cm. Na te warstwy należy ułożyć folię koloru czerwonego dla kabli SN o szerokości minimum 20 cm i grubości 0,5 mm. Folia ta zaznacza trasę kabla. Następnie wykop należy zasypać pozostałą ilością ziemi rodzimej. Przy zasypywaniu należy ziemię ubijać warstwami. Trasę kabla należy doprowadzić do stanu pierwotnego. Na kabel należy założyć oznaczniki zgodnie z normą. Na skrzyżowaniach z innymi sieciami i urządzeniami melioracyjnymi kable ułożyć w przepustach z rur „AROT” DVK 160 . Przy wprowadzeniach kabla do stacji RG pozostawić zapasy o długości 2,5 m. Po ułożeniu kabla przed zasypaniem należy zgłosić go do odbioru i dokonać inwentaryzacji kabla przez jednostkę geodezyjną do tego uprawnioną. Po zakończeniu robót należy wykonać wszystkie pomiary wymagane przepisami.

1.3.2 Uziemienie ochronno-robocze

Jako środek ochrony przeciwpożarowej dodatkowej odłączników zastosowano uziemienie ochronne.

Rezystancja uziomu nie powinna przekraczać wartości 10 Ω .

1.3.3. Ogólne wytyczne dotyczące wykonania linii kablowej.

a.) Montaż kabli średniego napięcia.

Po wprowadzeniu kabli do wnętrza fundamentu poprzez rurę osłonową i otwory przepustowe mocować kable uchwytami do poprzeczek i zarobić główce zgodnie z fabrycznymi instrukcjami montażu. Otwory przepustowe uszczelnić.

b.) Prace końcowe.

Po zakończeniu montażu kabli SN trasę i teren wokół należy wyrównać i otoczenie uporządkować.

c.) BHP przy pracach montażowych w stacji.

Montaż w stacji należy prowadzić zgodnie z przepisami BHP obowiązującymi przy urządzeniach energetycznych, a ponadto. Zwraca się szczególną uwagę na prace montażowe z udziałem dźwigu i obecności ludzi w promieniu jego działania. Prowadzenie prac winien nadzorować i kierować wyznaczony i upoważniony pracownik.

Po zakończeniu wszystkich prac przy montażu w stacji kierownik budowy jest obowiązany do pisemnego oświadczenia o zakończeniu prac przez brygadę oraz usunięcia z jej wnętrza wszystkich narzędzi. O powyższym oświadczeniu musi być poinformowany cały skład osobowy brygady pracującej w stacji.

h.) Próby i badania pomontażowe.

Po zakończeniu prac montażowych w stacji należy ją poddać próbom sprawdzającym:

- Sprawdzenie stanu połączeń śrubowych w obwodach prądowych SN.

Po zakończeniu sprawdzania poszczególnych elementów uprawnione osoby powinny wykonać potwierdzone stosownymi protokołami badania aparatów i pomiary obwodów określające ich zdolności do pracy.

a.) Badania obwodów wysokiego napięcia w tym:

- próby izolacji napięciem probierczym przemiennym
- pomiar rezystancji izolacji

1.4. Uwagi końcowe

Całość robót należy wykonać zgodnie z obowiązującymi przepisami i normami oraz Warunkami technicznymi wykonania i odbioru robót budowlano-montażowych tom V Instalacje elektryczne. Przed zakupem kabli należy zmierzyć ich faktyczną długość w terenie.

Następnie należy kabel ułożyć w wykopie na głębokości 0,8m a na skrzyżowaniu z drogą na gł. 1m w rurze ochronnej SRS 160 wykonane przeciskiem. Przejście linii kablowej na mostkach melioracyjnych i w pobliżu urządzeń melioracyjnych wykonać w rurze ochronnej SRS 160 pod nadzorem pracownika Wojewódzkiego Zarządu Melioracji i Urządzeń Wodnych.

1.5 Ochrona od przepięć atmosferycznych i łączeniowych linii SN

Ochrona przeciw przepięciowa linii nN po 3 ograniczniki przepięć 3x ASA A 500/5 BO+H+T na stacji transformatorowej i SN 3x POLIMD 18N . Należy wykonać uziom sztuczny poziomy i pionowy Rezystancja uziomu powinna być mniejsza od 6,48Ω.przy odłączniku linii SN i 3,6Ω stacji transformatorowej.

1.6. Bezpieczeństwo i ochrona zdrowia


Projektowana lina kablowa SN 15kV nie spowoduje zagrożeń dla zdrowia i bezpieczeństwa. Linie kablowe zaprojektowano w odległościach od zabudowań, które nie powodują zagrożenia - emisji pola elektromagnetycznego jonizującego szkodliwego dla ludzi i środowiska. Warunki bezpieczeństwa są również spełnione - zaprojektowane dostępne dla ludzi elementy stacji transformatorowej są zabezpieczone od pojawienia się na nich napięcia niebezpiecznego dla człowieka poprzez wykonanie odpowiednich izolacji, odstępów i uziemień ochronnych.

1.7. Uwagi końcowe

Całość robót należy wykonać zgodnie z obowiązującymi przepisami i normami oraz warunkami technicznymi wykonania i odbioru robót budowlano-montażowych tom V Instalacje elektryczne. Przed zakupem kabli należy zmierzyć ich faktyczną długość w terenie. Prace przewidziane do wykonania na czynnych urządzeniach energetycznych należy wykonać w stanie bez napięciowym pod nadzorem inspektora nadzoru. Po wykonaniu wszystkich prac należy teren przywrócić do stanu pierwotnego. Przed przystąpieniem do prac przy pasie drogi wojewódzkiej i powiatowej, oraz PKP wymagane jest zawarcie umowy użyczenia pasa. W związku z tym inwestor winien wystąpić z wnioskiem o jej zawarcie do Powiatowego Zarządu Dróg w Ełku, i Zarządu Dróg Wojewódzkich w Olsztynie, oraz PKP Olsztyn.

Przed wejściem w pas drogi powiatowej, wojewódzkiej należy opracować projekt tymczasowej organizacji ruchu na czas wykonywania robót w 3 egz.

.Przed przystąpieniem do robót inwestor winien zgłosić się do zarządcy drogi gminnej (Urząd Gminy w Ełku) celem powiadomienia o terminie rozpoczęcia i zakończenia robót w pasie drogowym.

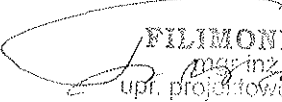
FILIMONIUK PIOTR
mgr inż. elektryk
upr. projektowe Nr SUW/19/83
upr. nadzoru Nr SUW/125/82

OBLICZENIA TECHNICZNE

DO PROJEKTU: Budowy linii kablowej SN 15 kV łączącej Farmę Wiatrową Śniepie ze stacją blokową 110/SN kV Śniepie w Nowej Wsi Elckiej obok rozdzielni stacji 220/110/15 kV Elk 1, oraz wewnętrzne stacje transformatorowo-rozdzielcze elektrowni wiatrowych z przyłączami kablowymi do jednostek wytwórczych SWT – 2.3 VS.

ADRES: Nowa Wieś Elcka dz. nr 8; 9; 10; 43/1; 57/11; 15/12; 145; 146; 206/3; 209; 266/17; 343; Ciernie dz. nr 182; 183; Niekrasy dz. nr 11/1; Śniepie dz. nr 13; gm. Elk

I. Bilans mocy

1. Moc zainstalowana jednej wiatrowni

$$P_i = 2,3 \text{ MW}$$

2. Moc zapotrzebowana stacji transformatorowej

$$P_z = P_s \times k_j = 2,3 \text{ MW} \times 1 = 2,3 \text{ MW}$$

3. Prąd szczytowy stacji transformatorowej

$$I_s = \frac{P_s}{\sqrt{3} \times U \times \cos \phi} = \frac{2300000}{\sqrt{3} \times 15000 \times 0,93} = 95,3 \text{ A}$$

- Prąd szczytowy linii

$$I_s = \frac{P_s}{\sqrt{3} \times U \times \cos \phi} = \frac{6900000}{\sqrt{3} \times 15000 \times 0,93} = 285,9 \text{ A}$$

Przyjęto kabel linii SN 3xXRUHAKXS 1x240mm² o Id - 455A.

4. Dobór transformatora

$$S_{tr} = \frac{P_s}{\cos \phi} = \frac{2300}{0,8} = 2875 \text{ kVA}$$

Przyjęto transformator 3000 kVA

5. Zwarcie doziemne po stronie 15 kV

Pojemnościowy prąd zwarcia z ziemią dla kabla 3x XRUHAKXS 1 x 240mm²

$$I_{ck4} = 7,6 \text{ km} \times 2,88 \text{ A/km} = 21,88 \text{ A} \text{ – dla RG4}$$

$$I_{ck3} = 0,35 \text{ km} \times 2,13 \text{ A/km} = 0,75 \text{ A} + 21,88 \text{ A} = 22,63 \text{ A} \text{ – dla RG3}$$

$$I_{ck2} = 0,656 \text{ km} \times 2,13 \text{ A/km} = 1,4 \text{ A} + 22,63 \text{ A} = 24,03 \text{ A} \text{ – dla RG2}$$

$$I_{ck1} = 1,237 \text{ km} \times 2,13 \text{ A/km} = 2,635 \text{ A} + 21,88 \text{ A} = 26,67 \text{ A} \text{ – dla RG1}$$

$$\text{Pojemność kabla } 3 \times \text{XRUHAKXS } 1 \times 240 \text{ mm}^2 \quad C_{0240} = 0,312 \text{ F/km}$$

$$\text{Pojemność kabla } 3 \times \text{XRUHAKXS } 1 \times 70 \text{ mm}^2 \quad C_{070} = 0,202 \text{ F/km}$$

$$\text{Dla RG4 } C_{04} = 7,5 \times 0,312 = 2,34 \text{ F} \quad I_{ck4} = 15 \cdot 3 \cdot 2 \cdot 50 \times 2,34 / 1000 = 19,07 \text{ A}$$

$$\text{Prąd sumaryczny ziemnozwarciowy wynosi } I_{ck} = 21,88 + 19,07 = 40,95 \text{ A}$$

6. Obliczenia rezystancji uziemienia dla stacji

$$\text{Prąd ziemnozwarciowy całkowity pojemnościowy } I_{ck4} = 40,95 \text{ A}$$

$$I_z = 0,2 \times I_{ck4}$$

$$R \leq \frac{50}{I_z} = \frac{50}{0,2 \times 40,95} = 6,17 \Omega \quad \text{należy wykonać } R_u \leq 5 \Omega$$

7. Sprawdzenie spadku napięcia dla najdłuższego obwodu

$$\Delta U\% = \frac{100 \times P \times l}{\gamma \times s \times U^2} = \frac{100}{34 \times 240 \times 15000 \times 15000} \times (6300000 \times 7500) = 0,75\%$$

Spadek napięcia dopuszczalny.

II. Sprawdzenie doboru kabla SN 15 kV – typ 3xXRUHAKXS 1x240 mm² pod względem warunków zwarciovych

Dane: Moc zwarciova w GPZ 110/15 kV „Elk 1” – 1478 MVA

$$Z = \frac{1,1 \times 110}{1478} = 0,08 \Omega, \quad R = 0,1 \times 0,08 = 0,008 \Omega, \quad X = 0,995 \times 0,08 = 0,0796 \Omega$$

Linia kablowa projektowana l- 7,5 km $R_0 = 0,60 \Omega/\text{km}$ $R_l = 4,5 \Omega$


$$X_0 = 0,047 \Omega/\text{km} \quad X_l = 0,3525 \Omega$$

to $Z = 4,53\Omega$

prąd zwarcia początkowy $k = 1,1$

$$I = \frac{kxUn}{\sqrt{3xZ}} = \frac{1,1x15}{\sqrt{3x4,53}} = 2,11kA \quad \text{dla kabla } 3xXRUHAKXS \text{ } 1x240 \text{ mm}^2 \text{ dopuszczalny}$$

1- sekundowy prąd zwarcia wynosi 22,6 kA co oznacza że warunek dotyczący warunków zwarciovych dobranego kabla jest spełniony.

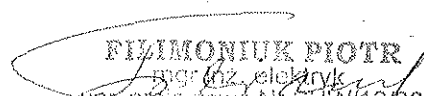
PIŁIMONIUK PIOTR
mgr inż. elektryk
upr. projektowe Nr SUW/19/83
upr. nadzoru Nr SUW/125/82

BEZPIECZENSTWO

I OCHRONA ZDROWIA

OBIEKT BUDOWLANY : Linia kablowa SN, : łącząca Farmę
Wiatrową Śniepie ze stacją blokową
110/SN kV „Śniepie” w Nowej Wsi Elckiej

ADRES BUDOWY : Nowa Wieś Elcka dz.nr 8; 9; 10; 43/1; 57/11
15/12;145;146;206/3;209; 266/17;343, Ciernie dz.nr 182;183
Niekrasy dz.nr11/1, Śniepie dz.nr13; gm. Elk

INWESTOR : Speed Wind Sp. z o.o.
02-744 Warszawa ul. Sonaty 6/523

PROJEKTANT; mgr inż. Piotr Filimoniuk
19-300 Elk, Konieczki 16.

PILIMONIUK PIOTR
mgr inż. elektryk
upr. projektowa Nr ZUW/19/83
upr. nadzoru Nr ZUW/125/82

Elk kwietnia 2012r

**INFORMACJA DOTYCZĄCA
BEZPIECZEŃSTWA
I OCHRONY ZDROWIA**

OBIEKT BUDOWLANY : Budowa linii kablowej SN 15kV

ADRES BUDOWY : Nowa Wieś Ełcka dz.nr 8; 9; 43/1; 57/10

135/1; 146; 206/3209; 248; 266/15; 343 Ciernie dz.nr 182; 183 Niekrasy
dz.nr 11/1 45 Śniepie dz.nr 13; 15/1; 15/2; 15/3; 15/4 15/9; 15/11. Borki
dz.nr 2; 3/2 gm. Ełk

INWESTOR : Speed Wind Sp. z o.o.

02-744 Warszawa ul. Sonaty 6/523

PROJEKTANT : mgr. inż. Piotr Filimoniuk .

1. Zakres robót :

1.1. Wykonanie linii kablowej SN i nN, oraz stacji transformatorowej .

2. Istniejące obiekty budowlane :

2.1. Linia napowietrzna SN i nN w pobliżu projektowanych obiektów.

3. Elementy zagospodarowania terenu mogące stwarzać zagrożenie bezpieczeństwa i zdrowia ludzi :

3.1. Linia kablowa SN i nN projektowana, oraz stacje transformatorowe.

3.2. Istniejące drogi.

3.3. Projektowane złącza kablowe ZK.

4. Przewidywane zagrożenia występujące podczas realizacji robót budowlanych :

4.1. Ryzyko wypadków drogowych.

4.2. Ryzyko porażenia prądem elektrycznym, lub uszkodzenia innych instalacji podziemnych podczas prowadzeni wykopów.

4.3. Ryzyko wypadku podczas prac z maszynami budowlanymi (koparki, dźwigi itp.) lub wypadków samochodowych.

5. Sposób prowadzenia instrukcji pracowników przed przystąpieniem do realizacji robót szczególnie niebezpiecznych :

5.1. Bezpośrednio przed przystąpieniem do prac należy zapoznać pracowników z zagrożeniami wyszczególnionymi w pkt. 3 i 4, oraz udzielić instruktażu z zakresu prowadzonych robót włącznie z wykonaniem wpisu do dziennika bud.

6. Środki techniczne i organizacyjne zapobiegające niebezpieczeństwom wynikającym z wykonywania robót budowlanych w strefach szczególnego zagrożenia zdrowia :

6.1. Zaleca się organizowanie stanowiska pracy zgodnie z przepisami i zasadami bezpieczeństwa i higieny pracy.

6.2. Należy zapewnić pracownikom odzież ochronną i sprzęt ochronny osobistej oraz dopilnować aby środki te były stosowane zgodnie z przeznaczeniem.

6.3. Prace w rejonie istniejących linii kablowych nN wykonywać po przygotowaniu miejsca pracy i dopuszczeniu do pracy przez upoważnionych pracowników Rejonu energetycznego w Ełku .

6.4. Zaleca się wykonywanie prac przy urządzeniach elektrycznych wyłączonych spod napięcia oraz zastosować odpowiednie zabezpieczenie przed przypadkowym załączeniem napięcia.

6.5. Stosować się do przepisów kodeksu drogowego.

FILIMONIUK PIOTR

mgr inż. elektryk

upr. projektowe Nr SUW/19/83

upr. nadzoru Nr GWA/125/82

Oświadczenie projektanta

Zgodnie z Ustawą z dnia 16.04.2004r. o zmianie Ustawy – Prawo Budowlane (Dz.U.2010 nr 243 poz.1623) oświadczam, że projekt budowlany budowy – **Linia kablowa SN, łącząca Farmę Wiatrową Śniepie ze stacją blokową 110/SN kV „Śniepie „ w Nowej Wsi Elckiej** – położonej w Nowa Wieś Elcka dz. nr 8; 9; 10; 43/1; 57/11; 57/12; 145; 146; 206/3; 209; 266/17; 343; Ciernie dz. nr 182; 183; Niekrasy dz.nr 11/1; Śniepie dz. nr 13; gm. Elk został wykonany zgodnie z obowiązującymi przepisami i zasadami wiedzy technicznej.


Projektant: mgr inż. Piotr Filimoniuk

Upr. bud. Projektowe Nr. SUW 19/83

Jest członkiem Warmińsko-Mazurskiej Okręgowej Izby Inżynierów Budownictwa o numerze

Ewidencyjnym : WAM/ IE/0585/01

FILIMONIUK PIOTR
mgr inż. elektryk
upr. projektowa Nr SUW/19/83
upr. nadzoru Nr SUW/125/82

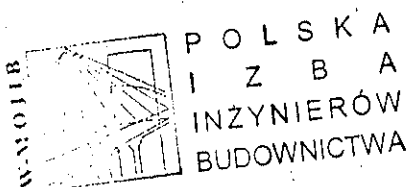

P O L S K A
I Z B A
INŻYNIERÓW
BUDOWNICTWA

Olsztyn

22 listopada 2011
(data)

Zaświadczenie nr 4141 / 2011

Piotr Filimoniuk

Pan/Pani

miejsce zamieszkania

ul. Konieczki 16

19-300 Elk

jest członkiem Warmińsko – Mazurskiej

Okręgowej Izby Inżynierów Budownictwa o numerze

evidencyjnym WAM / **IE/0585/01**

i posiada wymagane ubezpieczenie od odpowiedzialności cywilnej.

Niniejsze zaświadczenie jest ważne

od dnia **2012-01-01**

do dnia **2012-12-31**

Za zgodność
z oryginałem

FILIMONIUK PIOTR
mgr inż. elektryk
upr. projektowa Nr SUW/19/83
upr. nadzoru Nr SUW/125/82

PRZEWODNICZACY
Warmińsko-Mazurskiej Okręgowej Izby
Inżynierów Budownictwa

mgr inż. Piotr Narloch

Podstawa prawna: art. 12 ust. 7 ustawy z dnia 7 lipca 1994 r. Prawo budowlane
(t.j. Dz.U. z 2006 r. Nr 156 poz. 1118 z zm.)

tel. fax (089) 527 72 02

10-532 Olsztyn, pl. Konsulatu Polskiego 1

Warmińsko-Mazurska Okręgowa Izba Inżynierów Budownictwa

Suwałki, dnia 20 stycznia 1983r.

nr SUW/19/83

**DECYZJA O STWIERDZENIU PRZYGOTOWANIA ZAWODOWEGO
do pełnienia samodzielnych funkcji technicznych w budownictwie**

Na podstawie §5 ust.1, §6 ust.1, §7 i §13 ust.1 p.4 lit. d rozporządzenia Ministra Gospodarki
Terenowej i Ochrony Środowiska z dnia 20 lutego 1975 r. w sprawie samodzielnych funkcji
technicznych w budownictwie /Dz. U. nr 8 poz. 46 / stwierdza się, że

Ob. PIOTR FILIMONIUK
magister inżynier elektryk

urodzony dnia 10. 09. 1950r. w Morzu - Hajnówka

posiada przygotowanie zawodowe, upoważniające do wykonywania samodzielnej funkcji
projektanta

w specjalności instalacyjno-inżynierskiej
w zakresie instalacji elektrycznych

Ob. Piotr FILIMONIUK jest upoważniony do:

1/ sporządzania projektów instalacji elektrycznych.-

Oryginał dokumentu stwierdzenia przygotowania zawodowego podpisał z upoważnienia
Wojewody z-ca Dyrektora Wojewódzkiego Biura Planowania Przestrzennego w Suwałkach,
mgr inż. arch. Marian Kanoza.

Duplikat zaświadczenia wystawiono na podstawie dokumentów posiadanych w
Archiwum Podlaskiego Urzędu Wojewódzkiego w Białymstoku (Wydział Architektury i
Budownictwa)

Białystok, 2001.03.20



Z up. WOJEWODY PODLASKIEGO
Kazimierz Martynow
Kazimierz Martynow
Dyrektor Wydziału -
Architektury i Budownictwa

Za zgodność
z oryginałem

FILIMONIUK PIOTR
mgr inż. elektryk
upr. projektowa Nr SUW/19/83
upr. nadzoru Nr SUW/125/82



PGE Dystrybucja S.A.
Oddział Białystok
Departament Rozwoju
Wydział Rozwoju i Przyłączania do Sieci
15-950 Białystok, ul. Elektryczna 13
Tel.: 85 740 55 16
Faks: 85 740 55 19

Białystok, dnia 19.12.2011r.

Speedwind Sp. z o.o.

Stefana Jaracza 8/5

00-378 Warszawa

**Warunki przyłączenia nr RP4/24070/2011 dla źródła wytwórczego
do sieci dystrybucyjnej o napięciu znamionowym 110 kV**

Nazwa obiektu przyłączanego do sieci: Farma Wiatrowa Śniepie.

Typ jednostek wytwórczych: Siemens SWT-2.3 VS

**Lokalizacja: okolice miejscowości Śniepie i Borki w gminie Elk na działkach o
numerach: obręb Śniepie 15/2; 15/3; 15/11, obręb Borki 3/2.**

Na podstawie rozporządzenia Ministra Gospodarki z dnia 04 maja 2007r. w sprawie szczegółowych warunków funkcjonowania systemu elektroenergetycznego (Dz.U. Nr 93 z 2007r. poz. 623 z późn. zm.), w odpowiedzi na wniosek z dnia 25.08.2011r, określa się następujące warunki przyłączenia:

1. Miejsce przyłączenia: rozdzielnia 110 kV stacji 220/110/15 kV Elk 1.
2. Miejsce dostarczania energii elektrycznej stanowiące jednocześnie miejsce rozgraniczenia własności sieci dystrybucyjnej PGE Dystrybucja S.A. i instalacji Podmiotu Przyłączanego: zaciski prądowe izolatorów odciągowych na brankach stacyjnych w polu liniowym 110 kV Wytwórcy w stacji 220/110/15 kV Elk 1 (patrząc od strony zasilania stacji Wytwórcy, izolatory odciągowe stanowią własność Wytwórcy).
3. Moc przyłączeniowa: dostarczanie – 9,2 MW
4. Moc przyłączeniowa: pobieranie – 0,08 MW
5. Zakres niezbędnych zmian w sieci umożliwiający przyłączenie źródła wytwórczego:
 - 5.1. Rozbudować rozdzielnię 110 kV w stacji 220/110/15 kV Elk 1 zgodnie z potrzebami:

Za zgodność
z oryginałem

PIOTR
Inżynier Elektryk
Nr SUW/19/83
Nr SUW/125/82

a) wybudować pole liniowe 110 kV (Wytwórcy), wyposażone w:

- odłącznik liniowy i szynowy,
- wyłącznik,
- uziemniki,
- konieczną automatykę zabezpieczeniową,
- przekładniki prądowe i napięciowe,
- pełną telemechanikę i system do przesyłu danych zgodny ze standardem IEC 870-5-104 uzgodnionym i zweryfikowanym w PGE Dystrybucja S.A. Oddział Białystok do Centrów Dyspozytorskich w Elku i Białymstoku,

Pole liniowe 110 kV musi być zaprojektowane w sposób umożliwiający zainstalowanie przez Wytwórcę układów pomiarowo - rozliczeniowych wraz z rejestratorem jakości energii.

6. Wymagania w zakresie budowy instalacji Podmiotu Przyłączonego:

6.1. Wybudować stację blokową 110/SN kV Śniepie (Wytwórcy) składającą się z:

a) pola transformatorowego 110 kV wyposażone w:

- odłącznik liniowy,
- odłącznik transformatorowy,
- wyłącznik,
- uziemniki,
- konieczną automatykę zabezpieczeniową,
- przekładniki prądowe i napięciowe,

b) transformator SN/110 kV o mocy zgodnie z potrzebami Wytwórcy, wyposażony w automatyczną podobciążeniową regulację napięcia, przystosowany do uziemiania i odziemiania punktu zerowego,

c) rozdzielnię wewnętrzną SN Śniepie wraz z nastawnią, wyposażoną zgodnie z potrzebami Elektrowni,

d) układ pełnej telemechaniki po stronie 110kV (w części Wytwórcy) i SN:

- z systemem do przesyłu danych zgodnym ze standardem IEC 870-5-104 uzgodnionym i zweryfikowanym w PGE Dystrybucja S.A. Oddział Białystok do węzła telemechaniki Systemu Nadzoru Dyspozytorskiego BTC PRINS w Elku i Białymstoku, przesyłane niezależnymi drogami, w zakresie zgodnym z Instrukcją Ruchu i Eksploatacji Sieci Dystrybucyjnej,
- z systemem sterowania umożliwiającym zdalne otwieranie i zamykanie wyłącznika w polu 110 kV transformatora 110/SN kV Farmy Wiatrowej Śniepie w stacji Śniepie, zgodnym ze standardem IEC 870-5-104 uzgodnionym i zweryfikowanym w PGE Dystrybucja S.A. Oddział Białystok do węzła telemechaniki Systemu Nadzoru Dyspozytorskiego BTC PRINS w Elku i Białymstoku, przesyłane dwoma niezależnymi

drogami, w zakresie zgodnym z Instrukcją Ruchu i Eksploatacji Sieci Dystrybucyjnej, z systemem regulacji napięcia i mocy biernej farmy wiatrowej, spełniającym wymagania zawarte w IRiESP,

- z systemem regulacji mocy czynnej farmy wiatrowej, spełniającym wymagania zawarte w IRiESP,
- z systemem umożliwiającym transmisję danych „on-line” w protokole DNP3 o stanie Farmy Wiatrowej Śniepie do dwóch systemów SCADA (podstawowego i rezerwowego) w PSE – Centrum S.A. oraz dwóch systemów SCADA w Departamencie Usług Operatorskich PSE – Operator S.A., dwoma niezależnymi drogami, w zakresie zgodnym z Instrukcją Ruchu i Eksploatacji Sieci Przesyłowej. Punktem styku sieci dla transmisji podstawowej jest SE 220/110 kV Elk, natomiast dla transmisji rezerwowej jest siedziba PGE Dystrybucja S.A. Oddział Białystok (ul. Elektryczna 13, Białystok), – wszystkie ww. uwarunkowania należy uzgodnić, na etapie opracowywania projektu technicznego, z PGE Dystrybucja S.A. Oddział Białystok oraz z PSE – Operator S.A.

- 6.2. Wybudować odcinek linii 110 kV łączący rozdzielnię 110 kV, projektowanej stacji Śniepie (Wytwórca) z rozdzielnią 110 kV w stacji 220/110/15 kV Elk 1 (Spółki) zgodnie z potrzebami,
 - 6.3. Wybudować powiązanie siecią kablową SN obiektów Farmy Wiatrowej Śniepie z rozdzielnią wewnętrzną SN Śniepie oraz linie SN z rozdzielni SN Śniepie do transformatora 110/ SN kV Farmy Wiatrowej Śniepie. Zainstalować kompensację mocy biernej – zgodnie z obliczeniami projektowymi,
 - 6.4. W projektowanym na potrzeby Wytwórcy polu liniowym 110 kV w stacji 220/110/15 kV Elk 1 wybudować podstawowy i rezerwowy układ pomiarowo rozliczeniowy energii elektrycznej wraz z urządzeniami do transmisji „on-line” danych do siedziby PGE Dystrybucja S.A. Oddział Białystok i rejestratorem parametrów jakościowych energii elektrycznej. Powyższe układy pomiarowo rozliczeniowe i rejestrator pozostają na majątku Wytwórca.
7. Miejsce zainstalowania układu pomiarowo - rozliczeniowego podstawowego i rezerwowego, w tym miejsce pomiaru wymaganego współczynnika mocy biernej, ustala się w polu liniowym 110 kV Wytwórca na napięciu 110 kV stacji 220/110/15 kV Elk 1.
 8. Wymagania dotyczące układu pomiarowo-rozliczeniowego i systemu pomiarowo-rozliczeniowego:
 - 8.1. Systemy i układy pomiarowe muszą być zgodne z Instrukcją Ruchu i Eksploatacji Sieci Przesyłowej.

- 8.2. Wymaga się zastosowania dwóch równorzędnych układów pomiarowo-rozliczeniowych układu podstawowego i rezerwowego, oraz układów pomiarowych na zaciskach każdego generatora na potrzeby wydawania świadectw pochodzenia.
- 8.3. W układach pomiarowo-rozliczeniowych należy zainstalować przekładniki prądowe i napięciowe o klasie dokładności rdzeni pomiarowych 0,2s (zaciski rdzeni pomiarowych układu podstawowego i rezerwowego w oddzielnych skrzynkach przystosowanych do plombowania).
- 8.4. Liczniki energii elektrycznej w podstawowym i rezerwowym układzie pomiarowo-rozliczeniowym muszą być zasilane z oddzielnych rdzeni/uzwojeń przekładników zainstalowanych w tym samym polu.
- 8.5. Moc znamionowa rdzeni i uzwojeń przekładników pomiarowych powinna zostać dobrana tak żeby obciążenie strony wtórnej zawierało się między 25%, a 100% wartości nominalnej mocy uzwojeń/rdzeni tych przekładników. Przekładniki prądowe powinny być tak dobrane, aby prąd pierwotny wynikający z mocy zamówionej mieścił się w granicach 20-120% ich prądu znamionowego. Do uzwojenia wtórnego przekładników prądowych w układach pomiarowo-rozliczeniowych nie można przyłączać innych przyrządów poza licznikami energii elektrycznej oraz w uzasadnionych przypadkach rezystorów dociążających. W przypadku wystąpienia konieczności dociążenia rdzenia pomiarowego jako dociążenie należy zastosować atestowane rezystory instalowane w obudowach przystosowanych do plombowania.
- 8.6. Wszystkie przedpomiarowe elementy członu zasilającego i urządzenia wchodzące w skład układów pomiarowo-rozliczeniowych energii elektrycznej oraz układów pomiarowych na zaciskach każdego generatora muszą być przystosowane do plombowania.
- 8.7. Współczynnik bezpieczeństwa przyrządu (FS) przekładników prądowych w układach pomiarowo-rozliczeniowych podstawowych i rezerwowych powinien być ≤ 5 .
- 8.8. Liczniki energii elektrycznej w podstawowych i rezerwowych układach pomiarowo-rozliczeniowych powinny mieć klasę dokładności, co najmniej 0,2 dla pomiaru energii czynnej i 1 dla energii biernej.
- 8.9. Liczniki energii elektrycznej powinny umożliwiać dwukierunkowy pomiar energii czynnej oraz biernej mierzony w czterech kwadrantach z rejestracją profili obciążenia. Liczniki energii elektrycznej podstawowego i rezerwowego układu pomiarowo-rozliczeniowego powinny być wyposażone w układy zasilania awaryjnego umożliwiające zdalny odczyt danych również w przypadku braku napięć pomiarowych.

- 8.10. Układy pomiarowo-rozliczeniowe powinny rejestrować i przechowywać w pamięci przebiegi obciążenia w programowalnym okresie uśredniania od 1 do 60 min oraz umożliwiać półautomatyczny odczyt lokalny w przypadku awarii łączy transmisyjnych lub w celach kontrolnych. Liczniki energii elektrycznej powinny automatycznie zamykać okresy obrachunkowe zgodnie z taryfą dla energii elektrycznej lub umową oraz przechowywać dane pomiarowe przez okres min. 63 dni (dla cykli całkowania 15').
- 8.11. Układy pomiarowo-rozliczeniowe podstawowy i rezerwowy powinny być wyposażone w układy transmisji danych pomiarowych „on-line” do OSD. Transmisja danych z podstawowego i rezerwowego układu pomiarowo-rozliczeniowego energii elektrycznej powinna być realizowana za pośrednictwem wyjść cyfrowych liczników energii elektrycznej lub rejestratorów (koncentratorów). Urządzenia technologiczne systemów łączności powinny posiadać homologację ministerstwa właściwego ds. łączności, dopuszczającą do instalowania i użytkowania urządzeń na terenie Rzeczypospolitej Polskiej. Zdalna transmisja powinna być zrealizowana dwoma niezależnymi drogami w tym jedna poprzez GPRS.
- 8.12. Licznik w układzie rezerwowym powinien dodatkowo posiadać 4 wyjścia impulsowe w celu umożliwienia transmisji danych do Centrum Dyspozytorskiego w Białymstoku zgodnie ze standardami obowiązującymi w PGE Dystrybucja S.A. Oddział Białystok.
- 8.13. Wymagania dla układów pomiarowych na zaciskach generatorów instalowanych na potrzeby wydawania świadectw pochodzenia są identyczne jak dla podstawowego układu pomiarowo-rozliczeniowego w zakresie przekładników, licznika, synchronizacji i transmisji danych.
- 8.14. Wszystkie układy pomiarowo-rozliczeniowe oraz układy pomiarowe na zaciskach każdego generatora powinny być wyposażone w układy synchronizacji czasu rzeczywistego synchronizowane (GPS) ze źródła zewnętrznego, co najmniej raz na dobę.
- 8.15. Szczegółowe wymagania i projekt układów pomiarowo - rozliczeniowych należy uzgodnić z PGE Dystrybucja S.A. Oddział Białystok
9. Wymagania i miejsce zainstalowania rejestratora jakości energii: zainstalowany w polu liniowym Wytwórcy 110 kV stacji 220/110/15 kV Etł 1 (Spółki) rejestrator parametrów energii elektrycznej powinien być wyposażony w pamięć, zapewniającą przechowywanie danych przez okres minimum 45 dni. Rejestrator powinien posiadać certyfikat CE (klasa przyrządu A) i umożliwiać dokonanie następujących pomiarów: amplitudę napięcia z uśrednieniem 10 minut, szybkie zmiany napięcia (flicker) scharakteryzowane za pomocą współczynników uciążliwości wahań (P_{st}

krótkotrwałej uciążliwości za okresy 10 minut, P_{II} -długotrwałej uciążliwości za okresy 2 godzin), wartości maksymalne i minimalne napięcia w okresach 10 minutowych, harmoniczne napięcia (do 50 harmonicznej), współczynnik odkształcenia THD z uśrednieniem za okresy 10 minut, niesymetria napięcia (stosunek składowej kolejności przeciwnej do zgodnej) z uśrednieniem co 10 minut, częstotliwość, wartości prądów. Układy pomiarowe i rejestrator muszą być dostępne w każdej chwili dla personelu technicznego PGE Dystrybucja S.A. Oddział Białystok.

10. Do obliczeń przyjąć:

- a) dla rozdzielni 110 kV w stacji 220/110/15 kV Elk 1 (Spółki) przewidywana moc zwarciova w normalnym układzie pracy w roku 2013 będzie wynosiła od 1250 MVA do 1478 MVA (wg. wykonanej ekspertyzy), natomiast po 2015 roku przewidywany jest wzrost do 2400 MVA.
- b) przerwa bez napięciowa w sieci 110 kV wynikająca z działania pojedynczego SPZ wynosi 0,5[s].

11. System ochrony przeciwporażeniowej:

- instalacje elektryczne w obiektach budowlanych – zgodnie z PN-IEC 60364;
- w sieciach o napięciu wyższym od 1 kV – zgodnie z PN-E 05115,

12. W instalacji pozostającej na majątku właściciela Farmy elektrowni wiatrowych (do określonego w warunkach miejsca przyłączenia) należy zastosować ochronę przepięciową zgodnie z obowiązującymi przepisami i normami.

13. Wymagany stosunek poboru energii biernej do czynnej w miejscu dostarczania nie może być większy niż $\tan \varphi = \pm 0,4$.

14. Instalowane urządzenia w sieci nie mogą wprowadzać zakłóceń w pracy sieci i instalacji innych odbiorców, ani też powodować pogorszenie standardów jakościowych energii elektrycznej określonych w Rozporządzeniu Ministra Gospodarki z dnia 04.05.2007 roku w sprawie szczegółowych warunków funkcjonowania systemu elektroenergetycznego, (Dz. U. Nr 93 poz. 623 z dnia 29.05.2007 r.).

15. Dane znamionowe oraz niezbędne wymagania w zakresie elektroenergetycznej automatyki zabezpieczeniowej i systemowej: układ telemechaniki ma być uzgodniony i dostosowany do współpracy z systemem sterowania dyspozytorskiego PGE Dystrybucja S.A. Oddział Białystok (PRINS f-my BTC).

16. Obowiązujące wymagania wynikające z Instrukcji Ruchu i Eksploatacji Sieci Dystrybucyjnej PGE Dystrybucja S.A. (IRIESD) zgodnej z Instrukcją Ruchu i Eksploatacji Sieci Przesyłowej:

- urządzenia przyłączane do sieci rozdzielczej muszą posiadać atesty lub homologacje oraz certyfikaty i znaki bezpieczeństwa,

- prowadzenie ruchu i eksploatacji urządzeń pozostających na majątku użytkownika wymaga posiadania kwalifikowanego personelu oraz Instrukcji Ruchu i Eksploatacji Urządzeń, opracowanej z uwzględnieniem warunków określonych w instrukcji IRiESD PGE Dystrybucja S.A.
 - operatywne kierownictwo nad pracą jednostek wytwórczych w Farmie Wiatrowej Śniepie i transformatora SN/110 kV Wytwórcy w stacji Śniepie sprawuje operator sieci dystrybucyjnej - w uzasadnionych wypadkach operator sieci dystrybucyjnej dysponuje prawem regulacji mocy czynnej i biernej. W stanach niepełnego układu sieci WN operator sieci dystrybucyjnej ma prawo do ograniczania generowanej mocy przez źródło wytwórcze.
17. Farma Wiatrowa Śniepie powinna spełniać wymagania Instrukcji Ruchu i Eksploatacji Sieci Dystrybucyjnej (IRiESD) odnośnie ***Załącznika do IRiESD „Szczegółowe wymagania techniczne dla jednostek wytwórczych przyłączanych do sieci dystrybucyjnej”***.
18. Farma Wiatrowa Śniepie powinna spełniać wymagania Instrukcji Ruchu i Eksploatacji Sieci Przesyłowej (IRiESP) odnośnie rozdziału ***II.B.3.3.3. „Wymagania techniczne i warunki pracy farm wiatrowych przyłączonych do sieci zamkniętej”*** co stanowi załącznik nr 1 do niniejszych warunków.
19. W celu zapewnienia współpracy ruchowej Podmiot Przyłączany opracuje w terminie do dnia przyłączenia Instrukcję Ruchu i Eksploatacji posiadanych urządzeń, instalacji i sieci z uwzględnieniem instrukcji opracowanej dla sieci, do których podmiot ten jest przyłączany. Instrukcja powyższa jest zatwierdzana przez PGE Dystrybucja S.A. Oddział Białystok.
20. Urządzenia, instalacje i sieci przyłączane do sieci PGE Dystrybucja S.A. Oddział Białystok muszą posiadać parametry mieszczące się w wartościach granicznych określonych w przepisach i normach prawa telekomunikacyjnego, dotyczących kompatybilności elektromagnetycznej.
21. Projekt urządzeń i instalacji określonych niniejszymi warunkami podlega uzgodnieniu w PGE Dystrybucja S.A. Oddział Białystok. W przypadku zmian nastaw automatyki zabezpieczeniowej w sieci WN w związku z przyłączeniem Farmy wiatrowej, PGE Dystrybucja S.A. Oddział Białystok dokona stosownych uzgodnień z PSE – Centrum S.A.
22. Informacje dodatkowe:
- warunki przyłączenia są ważne 2 lata od dnia ich doręczenia,
 - warunki przyłączenia tracą ważność, jeśli zastosowane zostały bez zgody PGE Dystrybucja S.A. urządzenia wytwórcze o jakichkolwiek innych parametrach, niż określone we wniosku,

- realizacja inwestycji związanych z przyłączaniem obiektu Podmiotu Przyłączanego będzie dokonywana na zasadach określonych w umowie o przyłączenie do sieci dystrybucyjnej. Realizacja warunków przyłączenia (w tym rozpoczęcie prac projektowych) wymaga podpisania w okresie ważności warunków przyłączenia umowy o przyłączenie.
- prowadzącym sprawę ze strony PGE Dystrybucja S.A. w zakresie warunków przyłączenia jest: Krzysztof Prokopiuk tel.: 85 740 55 16


23. Warunkiem wprowadzenia do sieci elektroenergetycznej wyprodukowanej energii elektrycznej jest zawarcie umowy dystrybucji energii elektrycznej z PGE Dystrybucja S.A. oraz dostarczanie energii elektrycznej o parametrach jakościowych i ilościowych:

- a) niepowodujących zakłóceń w pracy sieci,
- b) niepowodujących zakłóceń w instalacjach innych odbiorców,
- c) niewpływających negatywnie na jakość energii elektrycznej dostarczanej przez PGE Dystrybucja S.A. swoim odbiorcom.

Niedotrzymanie ww. warunków przez Wytwórcę może skutkować jego wyłączeniem.

24. Uwagi dodatkowe:

24.1. Niniejsze warunki nie regulują sprawy zasilania potrzeb własnych Farmy Wiatrowej Śniepie, sposób ich zasilania zostanie określony po wykonaniu projektu Farmy. Przyłączenie do sieci SN lub nN będą regulowały odrębne warunki, o które należy wystąpić do PGE Dystrybucja S.A. Oddział Białystok z wnioskiem o przyłączenie podając dokładne lokalizacje odbiorów. W przypadku instalowania własnych źródeł energii (na potrzebach własnych) należy przewidzieć blokadę uniemożliwiającą współpracę z siecią PGE Dystrybucja S.A. Oddział Białystok. Projekt przyłączenia zasilania potrzeb własnych podlega sprawdzeniu w PGE Dystrybucja S.A. Oddział Białystok.

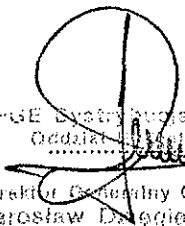
 PGE Dystrybucja S.A.
 Oddział Białystok
 Dyrektor Generalny Oddziału
 Jarosław Dąbrowski

Załączniki:

1. Wymagania techniczne i warunki pracy farm wiatrowych przyłączonych do sieci zamkniętej (IRiESP).

k/o
 ZS4
 RP4

OPINIA KOORDYNACYJNA NR 6630.66.2012

Data wpływu: 2012-03-30

Data zlecenia: 2012-03-29

Data wydania opinii: 2012-04-03

Znak pisma: wniosek

Wnioskodawca: Speed Wind Sp. z o.o.

00-378 Warszawa

Jaracza 8/5

Temat: sieć SN z przyłączami

Charakterystyka - położenie: gm. Elk, obr. Nowa Wieś Elcka dz. nr 206/3, 209, 9, 10, 8, 43/1, 57/11, 57/12, 135/1, 146, 145, 266/17, 343
obr. Ciernie dz. nr 183, 182
obr. Niekrasy dz. nr 11/1
obr. Śniepie dz. nr 13, 15/1, 15/2, 15/3, 15/5, 15/7, 15/11
obr. Borki dz. nr 2, 3/2

Uwagi:

1. Stosownie do art. 27, ust. , pkt. 2 ustawy z dnia 17 maja 1989 roku Prawo geodezyjne i kartograficzne (Dz. U. Nr 30, poz. 163 z późn. zmianami) inwestor jest zobowiązany do zapewnienia wyznaczenia na gruncie oraz inwentaryzacji powykonawczej obiektów budowlanych i urządzeń przez jednostki wykonawstwa geodezyjnego.

Zalecenia

Za zgodność
z oryginałemKUMONIK PIOTR
mgr inż. elektryk
upr. projektowe Nr SUW/19/83
upr. nadzoru Nr SUW/125/82

Sporządził: Katarzyna Bach

Z up. STALOWA
mgr inż. Hanna
geodeta wykonawca

Skrócony wypis ze skorowidza działek

z dnia:2012-05-10

Ip.	NrOb	Nr działki	Ark.	Księga wiecz	Ch	Udział	właściciel / władający	pow. [ha]
1	31	266/17	3	OL1E/00016209/3	WŁ	4112/238400	GRAŻYNA BAGIŃSKA Rodzice:EUGENIUSZ,IRENA NOWOWIEJSKA 7/4; 19-300 NOWA WIEŚ EŁCKA;	1.4316
					WŁ	3264/238400	BOŻENA BARTOSZEWICZ Rodzice:TADEUSZ,TERESA NOWA WIEŚ EŁCKA 7/15; 19-300 EŁK;	
					WŁ	4192/238400	ANDRZEJ DANOWSKI Rodzice:STANISŁAW,KRYSTYNA NOWOWIEJSKA 4/5; 19-300 NOWA WIEŚ EŁCKA;	
					WŁ	137/14900	JANINA KOSZYKOWSKA Rodzice:IGNACY,MARIA NOWOWIEJSKA 4/15; NOWA WIEŚ EŁCKA;	
					WŁ	275/14900	KRYSTYNA KRYMSKA Rodzice:ADOLF,MARIANNA NOWOWIEJSKA 4/3; NOWA WIEŚ EŁCKA;	
					WŁ	3472/238400	GRZEGORZ KULIKOWSKI Rodzice:CZESŁAW,KRYSTYNA NOWOWIEJSKA 4/9; 19-300 NOWA WIEŚ EŁCKA;	
					WŁ	262/14900	WACŁAWA MARKOWSKA Rodzice:ANTONI,ALEKSANDRA NOWOWIEJSKA 7/3; NOWA WIEŚ EŁCKA;	
					WŁ	2752/238400	JADWIGA OŁOWIECKA Rodzice:BD,STANISŁAWA NOWOWIEJSKA 7/18; NOWA WIEŚ EŁCKA;	
					WŁ	87/17880	KRYSTYNA ORZECZOWSKA Rodzice:JÓZEF,ROZALIA NOWOWIEJSKA 7/10; NOWA WIEŚ EŁCKA;	
					WŁ	87/178800	MARIOLA ORZECZOWSKA Rodzice:EDWARD,KRYSTYNA ROGALIK;	
					WŁ	87/178800	JAROSŁAW ORZECZOWSKI Rodzice:EDWARD,KRYSTYNA GRODZIŃSKA 16/42; - EŁK;	
					WŁ	87/178800	KRZYSZTOF ORZECZOWSKI Rodzice:EDWARD,KRYSTYNA NOWOWIEJSKA 7/10; NOWA WIEŚ EŁCKA;	
					WŁ	87/178800	PIOTR ORZECZOWSKI Rodzice:EDWARD,KRYSTYNA NOWOWIEJSKA 7/10; NOWA WIEŚ EŁCKA;	
					WŁ	87/178800	ROBERT ORZECZOWSKI Rodzice:EDWARD,KRYSTYNA ROGALIK;	
					WŁ	153/14900	ANDRZEJ ROGOWSKI Rodzice:STANISŁAW,IRENA SĘDKI 16; 19-300 EŁK;	
					WŁ	87/178800	IWONA ROMANOWSKA Rodzice:EDWARD,KRYSTYNA NOWOWIEJSKA 5/4; NOWA WIEŚ EŁCKA;	

WL	247/14900	WIESŁAWA RUSIAK Rodzice:ROMUALD,AGATA NOWOWIEJSKA 5/9; NOWA WIEŚ ELCKA;
WL	3472/238400	HANNA RUTKOWSKA Rodzice:RYSZARD,IRENA Jana Pawła II 16/41; 19-300 ELK;
WL	185/14900	MARIA SMYK Rodzice:BERNARD,MELANIA NOWOWIEJSKA 4/10; NOWA WIEŚ ELCKA;
WL	1856/238400	SŁAWOMIR SZKRABA Rodzice:KAZIMIERZ,ZENOBIA NOWOWIEJSKA 5/16; 19-300 NOWA WIEŚ ELCKA;
WL	137/14900 M1	(małżeństwo) TADEUSZ ANDRYSZEWSKI Rodzice:STANISŁAW,HELENA NOWOWIEJSKA 5/17; NOWA WIEŚ ELCKA; MARIANNA ANDRYSZEWSKA Rodzice:JAN,STEFANIA NOWOWIEJSKA 5/17; NOWA WIEŚ ELCKA;
WL	247/14900 M2	(małżeństwo) ZYGMUNT ANDRZEJEWSKI Rodzice:IGNACY,HELENA NOWOWIEJSKA 5/15; NOWA WIEŚ ELCKA; ZOFIA ANDRZEJEWSKA Rodzice:CZESŁAW,JADWIGA NOWOWIEJSKA 5/15; NOWA WIEŚ ELCKA;
WL	204/14900 M4	(małżeństwo) ANDRZEJ BIELSKI Rodzice:BD,MARIA NOWOWIEJSKA 5/7; NOWA WIEŚ ELCKA; DANUTA BIELSKA Rodzice:STANISŁAW,JÓZEFA NOWOWIEJSKA 5/7; NOWA WIEŚ ELCKA;
WL	187/14900 M5	(małżeństwo) JAN BORKOWSKI Rodzice:WŁADYSŁAW,EUGENIA NOWOWIEJSKA 6/10; NOWA WIEŚ ELCKA; TERESA WŁADYSŁAWA BORKOWSKA Rodzice:STANISŁAW,ZOFIA NOWOWIEJSKA 6/10; NOWA WIEŚ ELCKA;
WL	214/14900 M7	(małżeństwo) STANISŁAW CHODŹKO Rodzice:STANISŁAW,WALENTYNA NOWOWIEJSKA 5/8; NOWA WIEŚ ELCKA; MARIA CHODŹKO Rodzice:IDZI,JANINA NOWOWIEJSKA 5/8; NOWA WIEŚ ELCKA;
WL	204/14900 M8	(małżeństwo) JAROSŁAW CHRABOŁ Rodzice:STANISŁAW,ANTONINA NOWOWIEJSKA 6/17; NOWA WIEŚ ELCKA; MARIA CHRABOŁ Rodzice:STANISŁAW,WALENTYNA NOWOWIEJSKA 6/17; NOWA WIEŚ ELCKA;
WL	277/14900 M12	(małżeństwo) JERZY DĘBIŃSKI Rodzice:WŁADYSŁAW,STANISŁAWA NOWOWIEJSKA 6/3; NOWA WIEŚ ELCKA; IWONA ELŻBIETA DĘBIŃSKA Rodzice:KAZIMIERZ,KRYSTYNA NOWOWIEJSKA 6/3; NOWA WIEŚ ELCKA;

204/14900 M1 (małżeństwo)	WT	JAN DĘBKOWSKI Rodzice: MIECZYSLAW, ALBINA NOWOWIEJSKA 6/15; NOWA WIEŚ ETCKA; TERESA DĘBKOWSKA Rodzice: STANISŁAW, WŁADYSŁAWA NOWOWIEJSKA 6/15; NOWA WIEŚ ETCKA;
235/14900 M1 (małżeństwo)	WT	TADEUSZ DOBRZYCKI Rodzice: WIKTOR, ALEKSANDRA NOWOWIEJSKA 7/13; NOWA WIEŚ ETCKA; MARIANNA DOBRZYCKA Rodzice: ALEKSANDER, ELEONORA NOWOWIEJSKA 7/13; NOWA WIEŚ ETCKA;
204/14900 M1 (małżeństwo)	WT	JERZY DYBOWSKI Rodzice: ANTONI, STEFANIA NOWOWIEJSKA 6/7; 19-321 NOWA WIEŚ ETCKA; JOANNA DYBOWSKA Rodzice: ANTONI, LUCYNA NOWOWIEJSKA 6/7; 19-321 NOWA WIEŚ ETCKA;
2752/238400 (małżeństwo)	WT	LESZEK ELIASZ Rodzice: JÓZEF, MARIANNA SZOSA BAJTOKOWSKA 5/10; 19-321 NOWA WIEŚ ETCKA; KATARZYNA ELIASZ Rodzice: MIROSLAW, MIECZYSLAWA NOWOWIEJSKA 5/6; 19-300 NOWA WIEŚ ETCKA;
204/14900 M1 (małżeństwo)	WT	WIESŁAW GAŁASZEWSKI Rodzice: BRONISŁAW, PETRONELA NOWOWIEJSKA 6/9; NOWA WIEŚ ETCKA; BOGUSŁAWA REGINA GAŁASZEWSKA Rodzice: JAN, HELENA NOWOWIEJSKA 6/9; NOWA WIEŚ ETCKA;
172/14900 M1 (małżeństwo)	WT	KRZYSZTOF GAWRYŚ Rodzice: WŁADYSŁAW, TERESA NOWOWIEJSKA 5/14; NOWA WIEŚ ETCKA; IRENA GAWRYŚ Rodzice: STANISŁAW, TERESA NOWOWIEJSKA 5/14; NOWA WIEŚ ETCKA;
262/14900 M1 (małżeństwo)	WT	WALDEMAR GAWRYŚ Rodzice: WŁADYSŁAW, TERESA NOWOWIEJSKA 3/3; NOWA WIEŚ ETCKA; GRAŻYNA GAWRYŚ Rodzice: STANISŁAW, IRENA NOWOWIEJSKA 3/3; NOWA WIEŚ ETCKA;
204/14900 M1 (małżeństwo)	WT	WŁADYSŁAW GAWRYŚ Rodzice: KAZIMIERZ, ANNA NOWOWIEJSKA 7/9; NOWA WIEŚ ETCKA; TERESA GAWRYŚ Rodzice: HENRYK, NATALIA NOWOWIEJSKA 7/9; NOWA WIEŚ ETCKA;
240/14900 M2 (małżeństwo)	WT	STAWOMIR GĄSOWSKI Rodzice: ZYGMUNT, EUGENIA SZOSA BAJTOKOWSKA 3/6; NOWA WIEŚ ETCKA; AGNIESZKA GĄSOWSKA Rodzice: PIOTR, JADWIGA

		SZOSA BAJTKOWSKA 3/5; NOWA WIEŚ ELCKA
WŁ	270/14900 M1	(małżeństwo) MIROSLAW GIEDZICZ Rodzice: MICHAŁ, WERONIKA NOWOWIEJSKA 5/6; NOWA WIEŚ ELCKA; MIECZYSLAWA GIEDZICZ Rodzice: WŁADYSŁAW, HALINA NOWOWIEJSKA 5/6; NOWA WIEŚ ELCKA;
WŁ	3632/238400	(małżeństwo) PAWEŁ GIEDZICZ Rodzice: MIROSLAW, MIECZYSLAWA NOWOWIEJSKA 5/6; 19-300 NOWA WIEŚ ELCKA; AGNIESZKA GIEDZICZ Rodzice: STANISŁAW, LEOKADIA NOWOWIEJSKA 5/4; 19-300 NOWA WIEŚ ELCKA;
WŁ	185/14900 M5	(małżeństwo) ZDZISŁAW GIEDZICZ Rodzice: MICHAŁ, WERONIKA NOWOWIEJSKA 4/18; NOWA WIEŚ ELCKA; EWA GIEDZICZ Rodzice: HENRYK, DANUTA NOWOWIEJSKA 4/18; NOWA WIEŚ ELCKA;
WŁ	257/14900 M2	(małżeństwo) KRZYSZTOF GIETEK Rodzice: WŁADYSŁAW, JADWIGA NOWOWIEJSKA 7/2; NOWA WIEŚ ELCKA; JADWIGA GIETEK Rodzice: DOMINIK, EUGENIA NOWOWIEJSKA 7/2; NOWA WIEŚ ELCKA;
WŁ	176/14900 M2	(małżeństwo) HENRYK GILUN Rodzice: CZESŁAW, JANINA NOWOWIEJSKA 6/5; NOWA WIEŚ ELCKA; HALINA JANINA GILUN Rodzice: WŁADYSŁAW, EUGENIA NOWOWIEJSKA 6/5; NOWA WIEŚ ELCKA;
WŁ	241/14900 M5	(małżeństwo) KRYSZTYN ANTONI GUTOWSKI Rodzice: WŁADYSŁAW, ALICJA NOWOWIEJSKA 6/6; NOWA WIEŚ ELCKA; URSZULA ANNA GUTOWSKA Rodzice: JAN, STANISŁAWA NOWOWIEJSKA 6/6; NOWA WIEŚ ELCKA;
WŁ	172/14900 M2	(małżeństwo) JAN HARASIMOWICZ Rodzice: IGNACY, KONSTANCJA 12-230 BIAŁA PISKA 10 WOJNY; HALINA HARASIMOWICZ Rodzice: JAN, MARIANNA 12-230 BIAŁA PISKA 10 WOJNY;
WŁ	204/14900 M2	(małżeństwo) JANUSZ HARASIMOWICZ Rodzice: JAN, HALINA NOWOWIEJSKA 6/11; NOWA WIEŚ ELCKA; ANNA HARASIMOWICZ Rodzice: HENRYK, IRENA NOWOWIEJSKA 6/11; NOWA WIEŚ ELCKA;
WŁ	227/14900 M2	(małżeństwo) JAN LEON JAWOROWSKI Rodzice: STANISŁAW, STANISŁAWA NOWOWIEJSKA 7/6; NOWA WIEŚ ELCKA; REGINA JAWOROWSKA Rodzice: JÓZEF, STEFANIA

			NOWOWIEJSKA 7/6; NOWA WIEŚ ELCKA;
WŁ	262/14900 M2	((małżeństwo)	JERZY JUSIEL Rodzice:FRANCISZEK,STANISŁAWA NOWOWIEJSKA 6/4; NOWA WIEŚ ELCKA; HELENA JUSIEL Rodzice:JÓZEF,WŁADYSŁAWA NOWOWIEJSKA 6/4; NOWA WIEŚ ELCKA;
WŁ	187/14900 M2	((małżeństwo)	RYSZARD KALISZEWSKI Rodzice:HENRYK,ANTONINA NOWOWIEJSKA 6/14; NOWA WIEŚ ELCKA; NADZIEJA KALISZEWSKA Rodzice:PAWEŁ,NADZIEJA NOWOWIEJSKA 6/14; NOWA WIEŚ ELCKA;
WŁ	247/14900 M6	((małżeństwo)	BOGDAN KARWOWSKI Rodzice:KONSTANTY,ZOFIA NOWOWIEJSKA 5/11; NOWA WIEŚ ELCKA; WIESŁAWA TERESA KARWOWSKA Rodzice:JAN,ZENOBIA NOWOWIEJSKA 5/11; NOWA WIEŚ ELCKA;
WŁ	204/14900	(małżeństwo)	WALDEMAR KOMAROWSKI Rodzice:ALEKSANDER,MARIA ELCKA 7/2; WOSZCZELE; BOŻENA KOMAROWSKA Rodzice:AUGUST,ANNA REGIEL 44; 19-300 ELK;
WŁ	204/14900 M2	((małżeństwo)	KAZIMIERZ KOTARSKI Rodzice:NN,GENOWEFA NOWOWIEJSKA 4/17; NOWA WIEŚ ELCKA; DANUTA WALENTYNA KOTARSKA Rodzice:FRANCISZEK,JADWIGA NOWOWIEJSKA 4/17; NOWA WIEŚ ELCKA;
WŁ	240/14900 M2	((małżeństwo)	BENEDYKT KOWALCZYK Rodzice:WŁADYSŁAW,HALINA NOWOWIEJSKA 4/6; NOWA WIEŚ ELCKA; ANNA KOWALCZYK Rodzice:JAN,APOLONIA NOWOWIEJSKA 4/6; NOWA WIEŚ ELCKA;
WŁ	176/14900 M3	((małżeństwo)	LESZEK KOWALCZYK Rodzice:WŁADYSŁAW,HALINA NOWOWIEJSKA 5/5; NOWA WIEŚ ELCKA; BOGUMIŁA KOWALCZYK Rodzice:FRANCISZEK,WALERIA NOWOWIEJSKA 5/5; NOWA WIEŚ ELCKA;
WŁ	152/14900 M3	((małżeństwo)	WIESŁAW STANISŁAW KOZICKI Rodzice:MIECZYŚLAW,ZOFIA NOWOWIEJSKA 5/2; NOWA WIEŚ ELCKA; HENRYKA KOZICKA Rodzice:BOLESŁAW,JANINA NOWOWIEJSKA 5/2; NOWA WIEŚ ELCKA;
WŁ	116/14900 M3	((małżeństwo)	STANISŁAW KRUKOWSKI Rodzice:JÓZEF,GENOWEFA NOWOWIEJSKA 7/12; NOWA WIEŚ ELCKA;

				GRAŻYNA KRUKOWSKA Rodzice:HERONIM,JANINA NOWOWIEJSKA 7/12; NOWA WIEŚ ELCKA;
WŁ	202/14900	M3	(małżeństwo)	JAROSŁAW KRYMSKI Rodzice:WŁADYSŁAW,KRYSTYNA NOWOWIEJSKA 7/14; NOWA WIEŚ ELCKA;
				BOŻENA EWA KRYMSKA Rodzice:ANDRZEJ,DANUTA NOWOWIEJSKA 7/14; NOWA WIEŚ ELCKA;
WŁ	215/14900	M3	(małżeństwo)	ZBIGNIEW KULENKO Rodzice:KAZIMIERZ,IRENA NOWOWIEJSKA 5/18; NOWA WIEŚ ELCKA;
				TERESA KULENKO Rodzice:STANISŁAW,MARIA NOWOWIEJSKA 5/18; NOWA WIEŚ ELCKA;
WŁ	172/14900	M3	(małżeństwo)	ANDRZEJ KULIKOWSKI Rodzice:EDWARD,KRYSTYNA NOWOWIEJSKA 7/16; NOWA WIEŚ ELCKA;
				KRYSTYNA KULIKOWSKA Rodzice:ZENON,JANINA NOWOWIEJSKA 7/16; NOWA WIEŚ ELCKA;
WŁ	247/14900	M3	(małżeństwo)	ANDRZEJ KULIŚ Rodzice:JÓZEF,WIESŁAWA NOWOWIEJSKA 5/13; NOWA WIEŚ ELCKA;
				HALINA KULIŚ Rodzice:JAN,IRENA NOWOWIEJSKA 5/13; NOWA WIEŚ ELCKA;
WŁ	185/14900	M3	(małżeństwo)	WITOLD MARKOWSKI Rodzice:HENRYK,JADWIGA NOWOWIEJSKA 4/12; NOWA WIEŚ ELCKA;
				MARZENA MARKOWSKA Rodzice:CZESŁAW,KAZIMIERA NOWOWIEJSKA 4/12; NOWA WIEŚ ELCKA;
WŁ	172/14900	M4	(małżeństwo)	JERZY MARZEC Rodzice:MARIAN,WERONIKA NOWOWIEJSKA 6/8; NOWA WIEŚ ELCKA;
				EWA MARZEC Rodzice:WŁADYSŁAW,MARIA NOWOWIEJSKA 6/8; NOWA WIEŚ ELCKA;
WŁ	185/14900	M4	(małżeństwo)	MIROSŁAW MIKUĆ Rodzice:MIKOŁAJ,WALENTYNA NOWOWIEJSKA 4/8; NOWA WIEŚ ELCKA;
				JADWIGA MIKUĆ Rodzice:LEON,HENRYKA NOWOWIEJSKA 4/8; NOWA WIEŚ ELCKA;
WŁ	262/14900	M4	(małżeństwo)	MIROSŁAW MILEWSKI Rodzice:EUGENIUSZ,JADWIGA NOWOWIEJSKA 6/1; NOWA WIEŚ ELCKA;
				ZOFIA MILEWSKA Rodzice:WŁADYSŁAW,JADWIGA NOWOWIEJSKA 6/1; NOWA WIEŚ ELCKA;
WŁ	116/14900	M4	(małżeństwo)	JERZY STANISŁAW NAGÓRKA Rodzice:WIESŁAW,LEONARDA NOWOWIEJSKA 5/12; NOWA WIEŚ ELCKA;

			JADWIGA NAGÓRKA Rodzice: FRANCISZEK, MARIANNA NOWOWIEJSKA 5/12; NOWA WIEŚ ELCKA;
WŁ	262/14900 M45	(małżeństwo)	JAN ORZECOWSKI Rodzice: KAZIMIERZ, JADWIGA KOŚCIUSZKI 28/3; NOWA WIEŚ ELCKA;
			BOGUSŁAWA ORZECOWSKA Rodzice: LEONID, ALEKSANDRA NOWOWIEJSKA 5/3; NOWA WIEŚ ELCKA;
WŁ	262/14900 M57	(małżeństwo)	TADEUSZ PŁOCKI Rodzice: JAN, MARIA NOWOWIEJSKA 4/1; NOWA WIEŚ ELCKA;
			ANNA PŁOCKA Rodzice: ANTONI, ALEKSANDRA NOWOWIEJSKA 4/1; NOWA WIEŚ ELCKA;
WŁ	204/14900 M45	(małżeństwo)	ZENON POPLAWSKI Rodzice: KONSTANTY, ZOFIA NOWOWIEJSKA 7/11; NOWA WIEŚ ELCKA;
			WŁADYSŁAWA POPLAWSKA Rodzice: WŁADYSŁAW, MARIANNA NOWOWIEJSKA 7/11; NOWA WIEŚ ELCKA;
WŁ	262/14900 M55	(małżeństwo)	STANISŁAW RUSZCZYK Rodzice: BRONISŁAW, BOLESŁAWA NOWOWIEJSKA 7/1; NOWA WIEŚ ELCKA;
			CZESŁAWA RUSZCZYK Rodzice: JAN, ELEONORA NOWOWIEJSKA 7/1; NOWA WIEŚ ELCKA;
WŁ	235/14900 M55	(małżeństwo)	ANTONI SAMEŁKO Rodzice: CZESŁAW, JADWIGA NOWOWIEJSKA 7/17; NOWA WIEŚ ELCKA;
			MARIA SAMEŁKO Rodzice: TADEUSZ, JANINA NOWOWIEJSKA 7/17; NOWA WIEŚ ELCKA;
WŁ	214/14900	(małżeństwo)	MIROSLAW SAWCZYŃSKI Rodzice: GRZEGORZ, JANINA WILEŃSKA 9/60; 19-300 ELK;
			ANNA JANINA SAWCZYŃSKA Rodzice: MIROSLAW, STANISŁAWA WILEŃSKA 9/60; 19-300 ELK;
WŁ	2752/238400	(małżeństwo)	MAREK SOBOLEWSKI Rodzice: DANIEL, IRENA MAŁECKICH 4/2; 19-300 NOWA WIEŚ ELCKA;
			MAŁGORZATA SOBOLEWSKA Rodzice: FRANCISZEK, KRYSZYNA KARBOWSKIE 5; 19-300 ELK;
WŁ	137/14900 M54	(małżeństwo)	MIROSLAW SOKOŁOWSKI Rodzice: BRONISŁAW, KAZIMIERA NOWOWIEJSKA 7/7; NOWA WIEŚ ELCKA;
			IRENA SOKOŁOWSKA Rodzice: HENRYK, JADWIGA NOWOWIEJSKA 7/7; NOWA WIEŚ ELCKA;
WŁ	4192/238400	(małżeństwo)	PAWEŁ SZEREJKO Rodzice: RYSZARD, HELENA NOWOWIEJSKA 8/1; 19-300 NOWA WIEŚ ELCKA;

					KATARZYNA SZEREJKO Rodzice:ZENON,HENRYKA KONOPNICKIEJ 3/5; 12-230 BIAŁA PISKA;
			WŁ	204/14900 M1	((małżeństwo) KRZYSZTOF SZKRABA Rodzice:KAZIMIERZ,ZENOBIA NOWOWIEJSKA 6/13; 19-321 NOWA WIEŚ EŁCKA; ELŻBIETA SZKRABA Rodzice:JÓZEF,TERESA NOWOWIEJSKA 6/13; 19-321 NOWA WIEŚ EŁCKA;
			WŁ	217/14900 M5	((małżeństwo) ZBIGNIEW SZKRABA Rodzice:AUGUST,ANNA NOWOWIEJSKA 4/13; NOWA WIEŚ EŁCKA; DANUTA SZKRABA Rodzice:JÓZEF,TERESA NOWOWIEJSKA 4/13; NOWA WIEŚ EŁCKA;
			WŁ	185/14900 M5	((małżeństwo) JAN WĄDOŁOWSKI Rodzice:STEFAN,ELŻBIETA NOWOWIEJSKA 4/14; NOWA WIEŚ EŁCKA; BARBARA WĄDOŁOWSKA Rodzice:FRANCISZEK,TERESA NOWOWIEJSKA 4/14; NOWA WIEŚ EŁCKA;
			WŁ	187/14900 M5	((małżeństwo) SŁAWOMIR WIERZBICKI Rodzice:KAZIMIERZ,STANISŁAWA NOWOWIEJSKA 6/18; NOWA WIEŚ EŁCKA; ANNA WIESŁAWA WIERZBICKA Rodzice:JÓZEF,KRYSTYNA NOWOWIEJSKA 6/18; NOWA WIEŚ EŁCKA;
			WŁ	116/14900 M5	((małżeństwo) HERONIM WRÓBLEWSKI Rodzice:HENRYK,ROMUALDA NOWOWIEJSKA 6/16; NOWA WIEŚ EŁCKA; BARBARA WRÓBLEWSKA Rodzice:JAN,JADWIGA NOWOWIEJSKA 6/16; NOWA WIEŚ EŁCKA;
			WŁ	291/14900 M5	((małżeństwo) WŁADYSŁAW ZUBRZYCKI Rodzice:ALEKSANDER,ALEKSANDRA NOWOWIEJSKA 7/5; NOWA WIEŚ EŁCKA; JANINA ZUBRZYCKA Rodzice:JÓZEF,REGINA NOWOWIEJSKA 7/5; NOWA WIEŚ EŁCKA;

Sporządził : Katarzyna Bach

Dokument niniejszy jest wypisem
z opisowych danych ewidencji gruntów
i budynków wydany przez Starostwo
Powiatowe w Elku nie przeznaczonym do
dokonania wpisu w księdze wieczystej

Z up. STAROSTY

mgr inż. Halina Kowalewska
Geodeta Powiatowy

STAROSTWO POWIATOWE
w EŁKU
ul. Piłsudskiego 4, 19-300 EŁK
tel. centr. 87 621 83 00
NIP 848-15-70-636

Województwo : Warmińsko-Mazurskie
Powiat : ełcki
Jednostka ewidencyjna : EŁK-gm
Obręb : 11 CIERNIE

Skrócony wypis ze skorowidza działek

z dnia:2012-04-25

Ip.	NrOb	Nr działki	Ark.	Księga wiecz	Ch	Udział	właściciel / władający	pow. [ha]
1	11	182	1	OL1E/00048168/6	WŁ	1/1	GMINA EŁK ARMII KRAJOWEJ 3; 19-300 EŁK;	0.9100
2	11	183	2	OL1E/00048168/6	WŁ	1/1	GMINA EŁK ARMII KRAJOWEJ 3; 19-300 EŁK;	0.4000

Sporządził : Katarzyna Bach

Dokument niniejszy jest wypisem
z opisowych danych ewidencji gruntów
i budynków wydanym przez Starostwo
Powiatowe w Ełku nie przeznaczonym do
dokonania wpisu w księdze wieczystej

Z up. STAROSTY

mgr inż. Halina Kowalewska
Geodeta Powiatowy

**STAROSTWO POWIATOWE
w EŁKU**

ul. Piłsudskiego 4, 19-300 EŁK

tel. centr. 87 621 83 00

NIP 848-15-70-636

Województwo : **Warmińsko-Mazurskie**

Powiat : **elcki**

Jednostka ewidencyjna : **EŁK-gm**

Obręb : **30 NIEKRASY**

Skrócony wypis ze skorowidza działek

z dnia:2012-04-25

Ip.	NrOb	Nr działki	Ark.	Księga wiecz	Ch	Udział	właściciel / władający	pow. [ha]
1	30	11/1	1	KW 14121	WL	1/1	GMINA EŁK ARMII KRAJOWEJ 3; 19-300 EŁK;	2.4900
					GS	1/1	ZARZĄD GMINY EŁK - DROGI	

Sporządził : Katarzyna Bach

Dokument niniejszy jest wypisem
z opisowych danych ewidencji gruntów
i budynków wydany przez Starostwo
Powiatowe w Ełku nie przeznaczonym do
dokonania wpisu w księdze wieczystej

Z up. STAROSTY

mgr inż. *Halina Kowalewska*
Geodeta Powiatowy

STAROSTWO POWIATOWE
w EŁKU
ul. Piłsudskiego 4, 19-300 EŁK
tel. centr. 87 621 83 00
NIP 848-15-70-636

Województwo : Warmińsko-Mazurskie
Powiat : ełcki
Jednostka ewidencyjna : EŁK-gm
Obręb : 50 ŚNIEPIE

Skrócony wypis ze skorowidza działek
z dnia:2012-04-25

lp.	NrOb	Nr działki	Ark.	Księga wiecz	Ch	Udział	właściciel / władający	pow. [ha]
1	50	13	1	KW 15381	WL GS	1/1 1/1	GMINA EŁK ARMII KRAJOWEJ 3; 19-300 EŁK; ZARZĄD GMINY EŁK - DROGI	1.2300
2	50	15/1	1	OL1E/00005347/2	WL	1/1	ANTONI BYLCZYŃSKI Rodzice:ANTONI,STEFAN A ŚNIEPIE 8; EŁK-gm;	4.1600
3	50	15/2	1	OL1E/00009294/3	WL	1/1	ANTONI BYLCZYŃSKI Rodzice:ANTONI,STEFAN A ŚNIEPIE 8; EŁK-gm;	6.9600
4	50	15/3	1	OL1E/00005347/2	WL	1/1	ANTONI BYLCZYŃSKI Rodzice:ANTONI,STEFAN A ŚNIEPIE 8; EŁK-gm;	11.8800
5	50	15/4	1	KW 15381	WL GS	1/1 1/1	GMINA EŁK ARMII KRAJOWEJ 3; 19-300 EŁK; ZARZĄD GMINY EŁK - DROGI	0.1500
6	50	15/9	1	KW 15381	WL GS	1/1 1/1	GMINA EŁK ARMII KRAJOWEJ 3; 19-300 EŁK; ZARZĄD GMINY EŁK - DROGI	0.0600

Sporządził : Katarzyna Bach

Za zgodność
z oryginałem

Dokument niniejszy jest wypisem
z opisowych danych ewidencji gruntów
i budynków wydanym przez Starostwo
Powiatowe w Ełku nie przeznaczonym do
dokonania wpisu w księdze wieczystej

Z up. STAROSTY
[Signature]
mgr inż. Halina Kowalewska
Geodeta Powiatowy

FILIMONIUK PIOTR
mgr inż. elektryk
upr. projektowa: 19/19/83
upr. nadzoru: 125/82

Decyzja

Na podstawie art. 39 ust. 3 ustawy z dnia 21 marca 1985r. o drogach publicznych / tekst jednolity Dz. U. z 2007r. Nr 19 poz. 115 / i art. 104 ustawy z dnia 14 czerwca 1960 r. kodeks postępowania administracyjnego / tekst jednolity Dz. U. z 2000r. nr 98 poz. 1071 ze zm. / po rozpatrzeniu wniosku w sprawie wykonania w pasie drogowym drogi powiatowej nr 1925 N o przebiegu – Rękusy – Nowa Wieś Elcka budowy linii kablowej w obrębie Nowa Wieś Elcka, gmina Elk

zezwałam

na zlokalizowanie w pasie drogowym drogi powiatowej nr 1925 N o przebiegu – Rękusy – Nowa Wieś Elcka budowy linii kablowej w obrębie Nowa Wieś Elcka, gmina Elk z zachowaniem niżej podanych warunków :

- a/ budowę linii energetycznej wykonać zgodnie z projektem stanowiącym załącznik do niniejszej decyzji,
- b/ na czas budowy linii energetycznej w pasie drogowym drogi powiatowej nr 1925 N należy opracować projekt organizacji ruchu, który po zaopiniowaniu w Komendzie Powiatowej Policji w Elku należy przedstawić do zatwierdzenia w PZD Elk,
- c/ przejście linii kablowej pod drogą powiatową nr 1925 N wykonać metodą przecisku w rurze osłonowej, prostopadle do osi jezdni, na głębokości min. 1,5 pod nawierzchnią jezdni drogi,
- d/ przed rozpoczęciem prac związanych z wykonaniem ww. linii należy wystąpić do PZD w Elku z wnioskiem o udzielenie zezwolenia na umieszczenie w pasie drogowym infrastruktury technicznej, które zostanie wydane w drodze decyzji administracyjnej zgodnie z art. 40 ustawy z dnia 21 marca 1985r. o drogach publicznych,
- e/ za umieszczenie elementów w/w linii w pasie drogowym drogi powiatowej nr 1925 N zostaną naliczone opłaty zgodnie z uchwałą Nr VIII /88/07 Rady Powiatu w Elku z dnia 31 maja 2007 r. w sprawie ustalenia wysokości stawek opłat za zajęcia pasa drogowego.
- f/ niniejsza decyzja nie jest pozwoleniem na budowę.

Stosownie do art. 107 § 4 KPA odstąpiono od uzasadnienia decyzji, gdyż uwzględniono w całości żądania strony.

Pouczenie

Od niniejszej decyzji służy stronie odwołanie do Samorządowego Kolegium Odwoławczego w Olsztynie za pośrednictwem PZD w Elk w terminie 14 dni od daty doręczenia niniejszej decyzji.

Otrzymują:

- 1. „ADA VIT – ELK”
Spółka z o. o.
Konieczki 16
19 – 300 Elk
- 2. a/a

Za zgodność
z oryginałem

PIOTR NIŁUK PIOTR
mistrz elektryk
ul. ... Nr SUW/19/83
ul. ... Nr SUW/125/82

Z up. Zarządu Powiatu
Jan Wielgat
Dyrektor Powiatowego Zarządu Dróg



UZGODNIENIE Nr RN/19139/2012

z dnia 01-03-2012

Dotyczy: projektu trasy linii energetycznej kablowej SN
Nowa Wieś Elcka - Śniepie

Przedłożony projekt uzgadnia się na następujących warunkach:

1. Istniejącą sieć telekomunikacyjną podziemną / napowietrzną, będącą własnością Telekomunikacji Polskiej S.A., Pionu Technicznej Obsługi Klienta, zaznaczono na mapie sytuacyjno – wysokościowej symbolem – T. *Nie zinwentaryzowane geodezyjnie elementy infrastruktury telekomunikacyjnej naniesiono orientacyjnie kolorem pomarańczowym (zapis opcjonalny).*
2. Odkryte w trakcie prowadzenia prac, podziemne elementy infrastruktury telekomunikacyjnej TP nie zinwentaryzowane geodezyjnie, należy zabezpieczyć i niezwłocznie powiadomić TP, w celu określenia sposobu usunięcia kolizji.
Kontakt:
w godzinach 8⁰⁰ – 16⁰⁰ od poniedziałku do piątku w dni robocze - Pan **Czarniewski Adam**
tel. **87 567 22 10** lub **503 011 650**
w pozostałym czasie - Dysponent Uszkodzeniowy, tel. **89 525 30 30**;
3. Wykonawca z 7-dniowym wyprzedzeniem, musi pisemnie powiadomić:
Telekomunikację Polską S.A.,
Pion Technicznej Obsługi Klienta,
Dział Utrzymania Sieci - Olsztyn,
10-004 Olsztyn, ul. Pieniężnego 21a, tel. **89 525 35 23** fax **89 525 22 86**
o zamiarze rozpoczęcia prac, podając jednocześnie numer powyższego Uzgodnienia.
4. Podczas prowadzenia prac:
 - ustala się 2-metrową strefę ochronną z każdej strony naszych urządzeń. W strefie ochronnej prace należy prowadzić ręcznie. Szczegółowy przebieg i usytuowanie urządzeń w terenie należy ustalić na podstawie przekopów kontrolnych, potwierdzonych wpisem do Dziennika Budowy
 - w razie odkrycia urządzeń telekomunikacyjnych należy je zabezpieczyć przed uszkodzeniem i osiadaniem ziemi. Skrzyżowania i zbliżenia należy wykonać zgodnie z wymaganiami Rozporządzenia Ministra Infrastruktury z 26.10.2005, a przed zasypaniem urządzeń, w celu stwierdzenia poprawności wykonania prac i braku uszkodzeń na urządzeniach TP, należy skontaktować się z pracownikiem TP wymienionym w punkcie 2.
 - przed rozpoczęciem prac ziemnych, ustalić głębokość ułożenia podziemnej infrastruktury TP metodą przekopu próbnego. W szczególnych przypadkach prace ziemne prowadzić pod nadzorem pracownika TP,
 - przy niwelacji terenu doprowadzić do zachowania normatywnej głębokości dla infrastruktury TP,
 - w miejscach skrzyżowań na infrastrukturze TP zastosować osłonowe, dwudzielne rury Arota lub inne trwałe zabezpieczenie.

Za zgodność
z oryginałem

FILIMONUK PIOTR
mgr inż. elektryk
upr. projektowe Nr SUW/19/83
upr. kadrowe SUW/125/82

5. Telekomunikacja Polska S.A. Pion Technicznej Obsługi Klienta informuje, że nie będzie ponosił kosztów przebudowy i poziomowania swoich urządzeń w przypadku zmiany rzędnych wysokości terenu w wyniku realizacji projektu.
6. Telekomunikacja Polska S.A. Pion Technicznej Obsługi Klienta, zobowiązuje Inwestora i Wykonawcę robót do prowadzenia prac w sposób wykluczający możliwość uszkodzenia naszych urządzeń i powstania awarii sieci telekomunikacyjnej oraz pokrycia wszelkich kosztów związanych z powstaniem awarii sieci telekomunikacyjnej na skutek prowadzenia tych prac,
7. Zakończenie zadania inwestycyjnego wymaga zgłoszenia do TP w celu sprawdzenia prawidłowości wykonania prac. Kontakt zgodnie z punktem 2.
8. Ze względu na możliwość wystąpienia zmian w zasobach infrastruktury telekomunikacyjnej na obszarze objętym projektem, niniejsze Uzgodnienie ważne jest 24 miesiące od daty jego wydania.

Zbigniew Jenczelewski

Starszy Specjalista
Ds. Zasobów Sieci


Zbigniew Jenczelewski
Dział Zarządzania Zasobami Fizycznymi Sieci



PGE Dystrybucja S.A.
Oddział Białystok
Departament Eksploatacji i Rozwoju
Wydział Przyłączania i Rozwoju
15-950 Białystok, ul. Elektryczna 13
tel.: (85) 740 55 16, fax: (55) 740 55 19

Białystok, 19.03.2012r.

RP4/KPr/4657/4657/2012

ADA VIT-EŁK Sp. z o.o.

ul. Konieczki 16

19-300 Ełk

Dotyczy: pisma z dnia 02.03.2012r. w sprawie uzgodnienia linii kablowej SN 15 kV wewnętrznej instalacji elektroenergetycznej Farmy Wiatrowej Śniepie.

Odpowiadając na ww. pismo, PGE Dystrybucja S.A. Oddział Białystok pozytywnie opiniuje projekt trasy linii kablowej 15 kV Farmy Wiatrowej Śniepie z poniższymi uwagami:

1. Roboty ziemne w pobliżu kabli elektroenergetycznych wykonać ręcznie pod nadzorem pracownika Rejonu Energetycznym Ełk.
2. W miejscach skrzyżowań i zbliżeń z istniejącymi urządzeniami elektroenergetycznymi zachować normatywne odległości zgodne z obowiązującymi w tym zakresie przepisami.
3. W miejscach skrzyżowań i zbliżeń dokonać przekopów próbnych celem ustalenia trasy przebiegu kabli elektroenergetycznych. Kable elektroenergetyczne zabezpieczyć rurą ochronną na długości 1 m od miejsca skrzyżowania i przed zasypaniem zgłosić do odbioru w Rejonie Energetycznym Ełk.
4. Grunt w pobliżu słupów energetycznych należy zabezpieczyć przed osunięciem.
5. 14 dni przed planowanym przystąpieniem do robót w pobliżu urządzeń elektroenergetycznych zgłosić je do wyłączenia dla celów BHP.
6. Wykonawca przed przystąpieniem do realizacji projektowanych robót zgłosi się do Rejonu Energetycznego Ełk w celu uaktualnienia niniejszego uzgodnienia.

Z poważaniem

k/o

1. Speedwind Sp. z o.o.
Stefana Jaracza 8/5
00-378 Warszawa
2. RP 4

PGE Dystrybucja S.A.
Oddział Białystok
Departament Eksploatacji i Rozwoju
Dyrektor
Sławomir Lasowski

Za zgodność
z oryginałem

FILIMONUK PIOTR
mgr inż. elektryk
upr. projektowe Nr SUW/19/83
upr. nadzoru Nr SUW/125/82

Etłk, dnia 28.03.2012 r.

Zarząd Melioracji i Urządzeń Wodnych
w Olsztynie
Rejonowy Oddział w Etłku
19-300 Etłk, ul. Kałki 10
tel./fax (087) 610 03 07

„ADA VIT-ETŁK” Sp. z o.o.

Konieczki 16

19-300 Etłk

MUW.DE-6011-90/2012 r.

Zarząd Melioracji i Urządzeń Wodnych w Olsztynie Rejonowy Oddział w Etłku uzgadnia projektowaną trasę kabla doziemnego SN 15kV relacji Śniepie-Nowa Wieś Etłcka pod następującymi warunkami:

1. W miejscu kolizji kabla doziemnego z rurociągami drenarskimi prace należy wykonać ręcznie.
2. Przy przejściu kabla przez rowy melioracyjne należy posadowić min. 1,5m poniżej dna istniejącego w rurze osłonowej.
3. Przy przejściu przez rzekę Zdunek należy posadowić kabel min. 1,0m nad rurociągiem $\varnothing$ 60cm w rurze osłonowej.
4. Zgodnie z ustawą z dnia 18 lipca 2001 r. Prawo Wodne (jed. tekst Dz. U z 2005 r. nr 239 poz. 2019 ze zm.) art. 65.1 zabrania się niszczenia lub uszkodzenia urządzeń wodnych (rurociągów drenarskich).
5. Na trasie projektowanej sieci doziemnej mogą wystąpić również urządzenia melioracyjne poniemieckie, które nie są naniesione na planach w przypadku przerwania rurociągu drenarskiego należy go połączyć aby zachować drożność spływu wód.

W załączeniu wykaz urządzeń melioracyjnych kolidujących z projektowaną linią kablowa:

1. Zbieracz $\varnothing$ 7,5cm na działce 335/5 obręb Nowa Wieś Etłcka
2. Rów między działkami 335/5 a 364 przecinający drogę o nr działki 343 w obrębie Nowa Wieś Etłcka
3. Zbieracz $\varnothing$ 17,5cm między działkami 316/2 a 346 przecinający działkę drogi nr 343 w obrębie Nowa Wieś Etłcka
4. Rurociąg $\varnothing$ 40cm między działkami nr 178 a 175 przecinający działkę drogi nr 182 obręb Ciernie
5. Rurociąg $\varnothing$ 30cm między działkami nr 177 a 175 przecinający działkę drogi nr 182 w obrębie Ciernie
6. Rurociąg $\varnothing$ 60cm między działkami nr 177 a 175 przecinający działkę drogi nr 182 w obrębie Ciernie

ELIMONIUK PIOTR
m.inż. elektryk
upr. projekt. Nr SUW/19/83
WAŁĘŻA SUW/125/82

Za zgodność
z oryginałem

7. Zbieracz $\varnothing$ 7,5cm między działkami nr 177 a 10 przecinający działkę drogi nr 11/1 w obrębie Niekrasze
8. Rurociąg $\varnothing$ 30cm między działkami nr 42/2 a 35/2 przecinający działkę drogi nr 11/1 w obrębie Niekrasze
9. Zbieracz $\varnothing$ 7,5cm między działkami nr 41/3 a 31/4 przecinający działkę drogi nr 11/1 w obrębie Niekrasze
10. Zbieracz $\varnothing$ 7,5cm na działce nr 15/2 obręb Śniepie
11. Zbieracz $\varnothing$ 17,5cm na działce nr 15/3 obręb Śniepie
12. Dwa zbieracze $\varnothing$ 7,5cm na działce nr 15/11 obręb Śniepie
13. Zbieracz $\varnothing$ 15cm na działce nr 15/11 obręb Śniepie
14. Zbieracz $\varnothing$ 10cm na działce nr 2 obręb Borki

KIEROWNIK

mgr inż. Eugeniusz Wiśniewski

DECYZJA

Na podstawie art.39 ust.3 ustawy z dnia 21 marca 1985 r. o drogach publicznych (Dz. U. z 2007 r. Nr 19 poz. 115 z późn. zm.) i art.104 ustawy z dnia 14 czerwca 1960 r. Kodeks postępowania administracyjnego (Dz. U. z 2000 r. Nr 98, poz. 1071 z późn. zm.),
po rozpatrzeniu wniosku Speed Wind Sp. z o.o. ul. Stefana Jaracza 8, 00-378 Warszawa,
w sprawie lokalizacji linii kablowej SN 15kV w pasach drogowych dróg gminnych stanowiących działki o nr geodezyjnych 8, 43/1, 343 - obręb Nowa Wieś Elcka; 182,183 - obręb Ciernie; 13 - obręb Śniepie, Gmina Elk.

z e z w a l a m

na zlokalizowanie linii kablowej SN 15kV w pasach drogowych dróg gminnych stanowiących działki o nr geodezyjnych 8, 43/1, 343 - obręb Nowa Wieś Elcka; 182,183 - obręb Ciernie; 13 - obręb Śniepie, Gmina Elk, pod warunkiem zachowania niżej wymienionych ustaleń:

- linię kablową wykonać zgodnie z warunkami technicznymi i ogólnymi do projektowania podanymi przez zarządcę sieci, zgodnie ze sztuką budowlaną i przez uprawnionego wykonawcę, w miejscu wskazanym na załącznikach nr 1, 2,3, 4, 5, 6, 7, 8, 9, 10, 11 i 12 do niniejszej decyzji,
- trasę linii wytyczyć w terenie przez uprawnionego geodetę, po zakończeniu robót dokonać inwentaryzacji geodezyjnej powykonawczej oraz przywrócić użytkowane tereny do stanu pierwotnego,
- przed rozpoczęciem prac związanych z wykonaniem w/w linii, należy wystąpić do Urzędu Gminy Elk z wnioskiem o udzielenie zezwolenia na prowadzenie prac oraz umieszczenie w pasie drogowym infrastruktury technicznej, które zostanie wydane w drodze decyzji administracyjnej zgodnie z art. 40 ustawy z dnia 21 marca 1985 r o drogach publicznych,
- za umieszczenie w/w linii w pasie drogi gminnej zostaną naliczone opłaty zgodnie z Uchwałą Nr XXII/194/04 Rady Gminy Elk z dnia 1 października 2004 r. - w sprawie określenia stawek opłat za zajęcie pasa drogowego, których zarządcą jest Gmina Elk,
- niniejsza decyzja nie jest pozwoleniem na budowę.

Stosownie do art.107 §4 KPA odstąpiono od uzasadnienia decyzji, gdyż uwzględniono w całości żądania strony.

P o u c z e n i e

Od niniejszej decyzji służy stronie odwołanie do Samorządowego Kolegium Odwoławczego w Olsztynie,
 za pośrednictwem Wójta Gminy Elk w terminie 14 dni od daty doręczenia niniejszej decyzji.

Otrzymują:

1. Wnioskodawca
- 2.a/a.



WOJCI
 mgr Antoni Polkowski

Za zgodność
 z oryginałem
FILIMONIK PIOTR
 mgr inż. elektryk
 upr. projektowe Nr SUW/19/83
 upr. nadzoru Nr SUW/125/82

PLAN ZAGOSPODAROWANIA

łączy ark. 2

Ostona 2xSRS 160 L-5m

Ostona 2xSVK 160 L-3m

Ostona 2xSRS 160 L-11m

Ostona 2xSRS 160 L-5m

Ostona 2xSRS 160 L-7m

Ostona 2xSVK 160 L-3m

Ostona 2xSVK 160 L-3m

Przecisk 2xSRS 160 L-16m

Przecisk 2xSRS 160 L-12m

Ostona 2xSVK 160 L-2m

Ostona 2xSRS 160 L-8m

Ostona 2xSVK 160 L-3m

Ostona 2xSRS 160 L-8m

Ostona 2xSRS 160 L-7m

Ostona 2xSVK 160 L-2m

Ostona 2xSVK 160 L-2m

Ostona 2xSVK 160 L-6m

Ostona 2xSVK 160 L-2m

Ostona 2xSRS 160 L-8m

Ostona 2xSRS 160 L-5m

Ostona 2xSVK 160 L-3m

Ostona 2xSVK 160 L-3m

łączy ark. 4

ARKUSZ nr 3
Skala 1:500

Województwo: WARMŃSKO - MAZURSKIE
Powiat: ELCKI
Gmina: Elk
Obręb: Nowa Wieś Elcka

Linia kablowa SN15kV 2x[3x(XRUHAKXS 1x240mm²)]

Linia kablowa SN15kV 2x[3x(XRUHAKXS 1x240mm²)] L-7187/7500m

TP S.A. Pion Techniczny
Rozwój Gospodarki Energetyki Regionalnej
Dział Zarządzania Zasobami Fizycznymi Sieci Oświetlenia

Uzgodniono z Zastrzeżeniem uwag
w/w przekazanego załącznika
Miejscowość: 2012-01-01

Załącznik nr 1
do decyzji Wójt Gminy Elk
Nr. DR. 1001.2.1.2012
z dnia 22.04.2012

Investor	Speed Wind Sp. z o.o. 00-378 Warszawa, ul. Jaracza Stefana Smolowskiego
Firma projektowa	ADA VIT - ELK Sp. z o.o. 19-300 ELK, Konieczki 16
Obiekt	Linia kablowa SN 15kV 2x[3x(XRUHAKXS 1x240mm ²)]
Adres	Nowa Wieś Elcka gm. Elk dz. nr 8: 9: 43/1
Projekt	Plan zagospodarowania
Opracował	Imię i nazwisko mgr inż. Piotr Filimonik
Autor oprac.	Nr. upr. SUW-19/83

Za zgodność z oryginałem

FILIMONIK PIOTR
mgr inż. elektryk
ul. projektowa Nr. SUW/19/83
ul. nadzoru Nr. SUW/125/82

STAROSTWO POWIATOWE W ELKU
W obszarze oznaczonym linią ...
dokonano aktualizacji treści mapy zasadniczej;
Dokumenty z pomiaru uzupełniającego przysto
do zasobu powiatowego w dniu 10 PAZ 2011
i zaewidencjonowano pod nr ...
Niniejsza mapa może służyć do celów projektowych.
Projektowane obiekty budowlane wymagające pozwolenia na
budowę podlegają wytyczeniu i inwentaryzacji powykonawczej
przez jednostki uprawnione do wykonywania prac geodezyjnych.
10 PAZ 2011
Z up. STAROSTY
(miejscowość i data)

Zakład Usług Wod.-Kan.
Kanalizacja Wodociągów
Gminy Elk
Elk, ul. Kasprzaka 24, tel./fax 0-87 6101920
Treść projektu wdrożeniowego
energetycznego, telekomunikacyjnego
kanalizacyjnego uzgodniono
dnia 01.03.2012.
mgr inż. PIOTR FILIMONIK
GRZESZKOWSKI

PLAN ZAGOSPODAROWANIA

ARKUSZ nr 4
Skala 1 : 500

Województwo : WARMINSKO – MAZURSKIE
Powiat : ELCKI
Gmina : Elk
Obręb : Nowa Wies Elcka

L. 35. 700 0046-1.09
KRG 1215-36.09

Linia kablowa – SN 15 kV 2x[3x(XRUHAKXS 1x 240mm²)] L-7187/7500 m

Ostona 2xSRS 160 L- 8 m

Ostona 2xDVK 160 L- 4 m

Ostona 2xSRS 160 L- 8 m

Geodezja Uprawniony
Nr 12048

Zakład Usługowy Wod.-Kan.
Administracja Wodociągów
i Kanalizacji Gminy Elk
Elk, ul. Kosciuszki 24 tel./fax 047 6101920

2.5. Ośrodek przyłącza wodociągowego,
energetycznego, telekomunikacyjnego
kanalizacyjnego uzgodniono
dnia 24.07.2012

ADMINISTRATOR
GRZEGORZ JAWOROWSKI

STAROSTWO POWIATOWE W ELKU

W obszarze oznaczonym linią
dokonano aktualizacji treści mapy zasadniczej.
Dokumenty z pomiaru uczelniającego przyjęto
do zasobu powiatowego w dniu 10 PAZ 2011
i zewidencjonowane pod nr 10. PAZ 2011
Niniejsza mapa może służyć do celów projektowych.
Projektowane obiekty budowlane wymagające pozwolenia na
budowę podlegają wycenieniu i ewentualnej powykonawczej
przez jednostki uprawnione do wykonywania prac geodezyjnych.
10 PAZ 2011
(miejscowość i data) (podpis i pieczęć)


Załącznik nr 2
do uchwały Wojty Gminy Elk
Nr 12048/2012 z dnia 22.04.2012

Investor	Speed Wind Sp. z o.o. 00-378 Warszawa, ul. Józefa Stefana 8m5		
Firma projektowa	ADA VIT – ELK Sp. z o.o. 19-300 ELK, Konieczki 16		
Obiekt	Linia kablowa SN 15kV 2x[3x(XRUHAKXS 1x240mm ²)]	Skala	1:500
Adres	Nowa Wies Elcka, gm. Elk dz. nr 43/1;	Data	02.2012
Projekt	Plan zagospodarowania	Nr.rys.	4
Opracował	Imię i nazwisko	Nr. upr.	Podpis
Autor oprac.	mgr inż. Piotr Filimonik	SUV-19/83	

Za zgodność
z oryginałem

FILIMONIK PIOTR
mgr inż. elektryk
upr. projektowe Nr SUV/19/83
upr. nadzoru Nr SUV/120/82

Ostona 2xDVK 160 L- 3 m

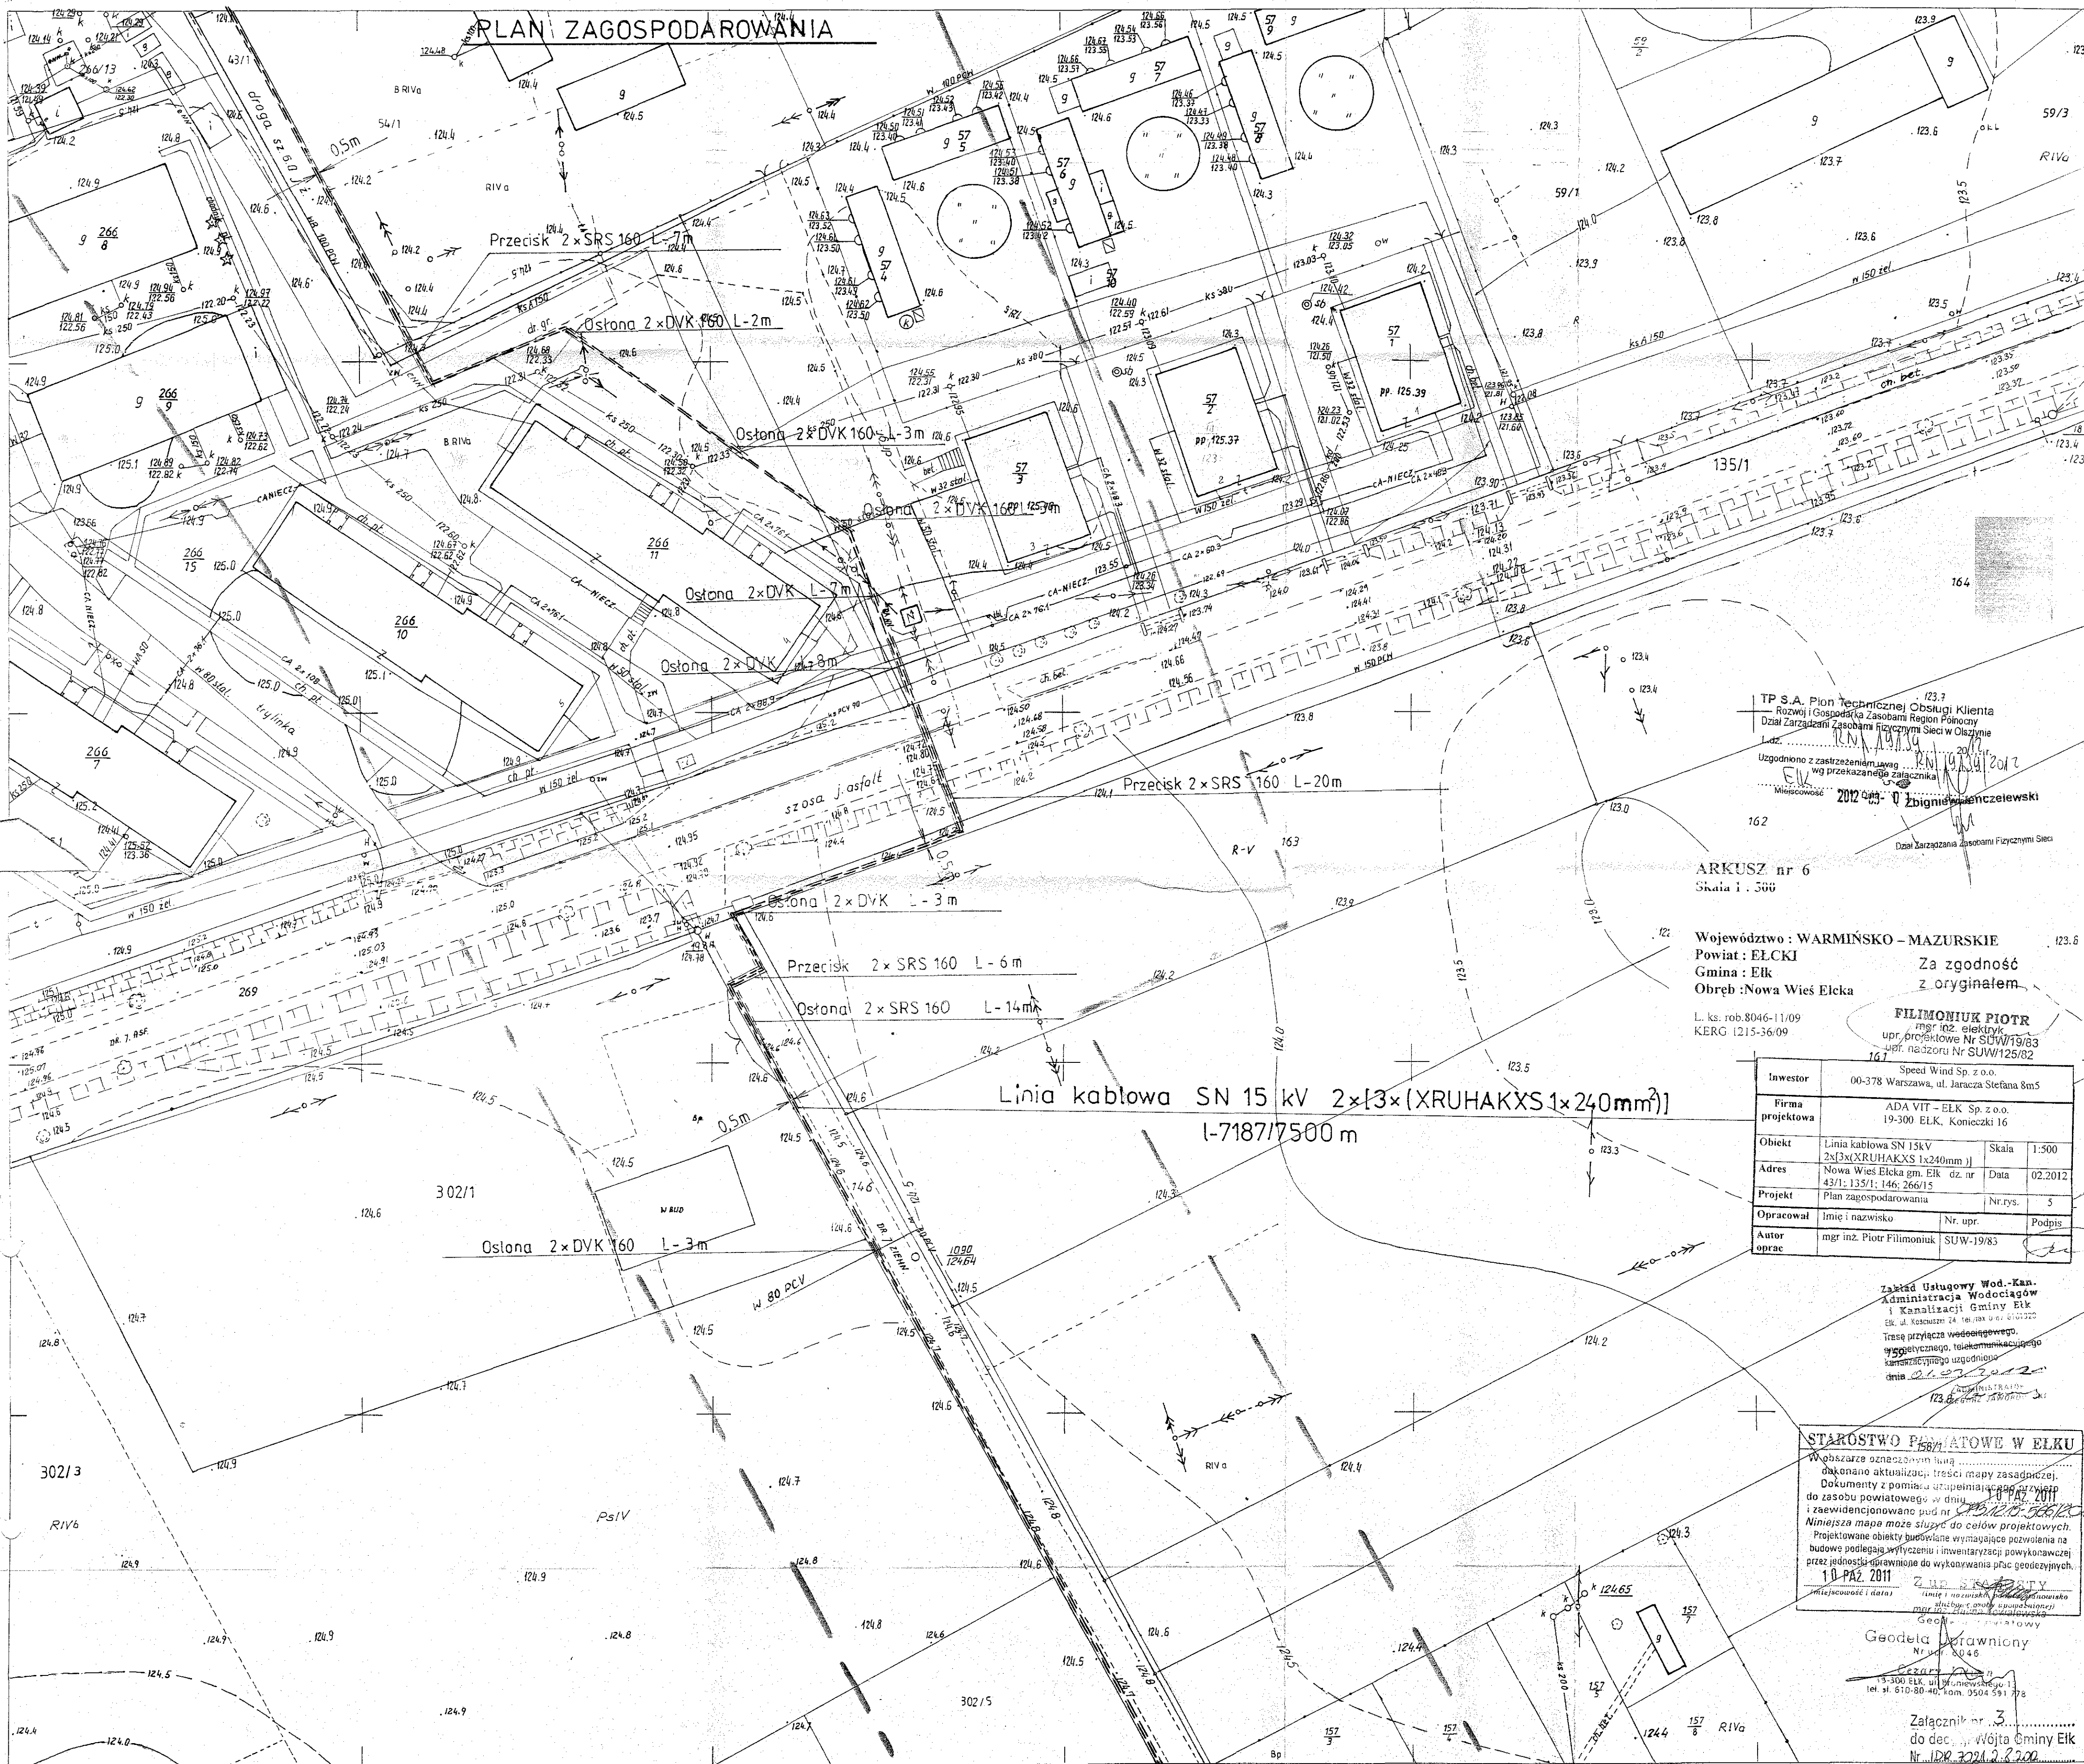

Linia kablowa SN 15 kV 2x[3x(XRUHAKXS1x240mm²)]
l-7187/7500 m

TP S.A. Pion Technicznej Obsługi Klienta
Rozwoju i Gospodarki Zasobami Regionu Północnego
Dział Zarządzania Zasobami Fizycznymi Sieci w Olsztynie
Uzgodniono z zastrzeżeniami uwag...
wg przekazanych załączników
Miejscowość: 2012-07-07 Zbigniew Januszewski
Dział Zarządzania Zasobami Fizycznymi Sieci

ARKUSZ nr 6
Skala 1 : 500

Województwo : WARMIŃSKO - MAZURSKIE
Powiat : ELCKI
Gmina : ELK
Obwód : Nowa Wieś Elcka

L. ks. rob.8046-11/09
KERG 1215-36/09

FILIMONUK PIOTR
mgr inż. elektryk
upr. projektowe Nr SUW/19/83
upr. nadzoru Nr SUW/125/82

Investor	Speed Wind Sp. z o.o. 00-378 Warszawa, ul. Jaracza Stefana 8m5	Skala	1:500
Firma projektowa	ADA VIT - ELK Sp. z o.o. 19-300 ELK, Komiczki 16	Data	02.2012
Obiekt	Linia kablowa SN 15kV 2x[3x(XRUHAKXS 1x240mm ²)]	Nrys.	5
Adres	Nowa Wieś Elcka gm. Elk dz. nr 43/1; 135/1; 146; 266/15		
Projekt	Plan zagospodarowania		
Opracował	Imię i nazwisko	Nr. upr.	Podpis
Autor oprac.	mgr inż. Piotr Filimonuk	SUW-19/83	

Zakład Usługowy Wod.-Kanalizacji
Administracja Gminy Elk
1. Kanalizacja
Elk, ul. Komiczki 2A tel. 61 80 46 50
Trasa przyłącza wodociągowego
i zaopiniowanie projektu
kanalizacyjnego uzgodnione
dnia 20.07.2012
13.08.2012

STAROSTWO POWIATOWE W ELKU
W obszarze oznaczonym linią
dokonano aktualizacji treści mapy zasadniczej.
Dokumenty z pominięciem utraciły ważność
do zasobu powiatowego w dniu 10.08.2011
i zaopiniowanie projektu
Niniejsza mapa może służyć do celów projektowych.
Projektowane obiekty budowlane wymagające pozwolenia na
budowę podlegają wytyczeniu i inwentaryzacji powykonawczej
przez jednostkę uprawnioną do wykonywania prac geodezyjnych.
10.08.2011
Miejscowość i data

Geodeta Powiatowy
Nr. 12046
19-300 ELK, ul. Komiczki 16
tel. 61 80 46 40, kom. 9504 51 78

Załącznik nr 3
do dec. Wójta Gminy Elk
Nr. 12046/2012
Z dnia 02.08.2012
mgr Antoni Polkowski

Łączy ark.7

PLAN ZAGOSPODAROWANIA

ARKUSZ nr 8
Skala 1:500

Województwo : WARMIŃSKO – MAZURSKIE
Powiat : ELCKI
Gmina : Elk
Obręb : Nowa Wieś Elcka

L. ks. rob.8046-11/09
KERG 1215-36/09

Linia kablowa SN 15 kV $2 \times [3 \times (XRUHAKXS 1 \times 240 \text{ mm}^2)]$ l-7187/7500m

Załącznik nr 4
do decyzji Wojewody
Nr 100.2021.2.8.202
z dnia 02.04.2010
W O C I A

Inwestor	Speed Wind Sp. z o.o. 00-378 Warszawa, ul. Jacek i Janina 8m mgr inż. Piotr Filimonuk		
Firma projektowa	ADA VIT – ELK Sp. z o.o. 19-300 ELK, Konieczki 16		
Obiekt	Linia kablowa SN 15kV $2 \times [3 \times (XRUHAKXS 1 \times 240 \text{ mm}^2)]$	Skala	1:500
Adres	Nowa Wieś Elcka gm. Elk dz. nr 146; 343	Data	02.2012
Projekt	Plan zagospodarowania	Nr.rys.	7
Opracował	Imię i nazwisko	Nr. upr.	Podpis
Autor oprac	mgr inż. Piotr Filimonuk	SUW/19/83	

FILIMONUK PIOTR
mgr inż. elektryk
upr. projektowe Nr SUW/19/83
z dnia 02.04.2010

Za zgodność
z oryginałem

STAROSTWO POWIATOWE W ELKU

W obszarze oznaczonym linią
dokonano aktualizacji treści mapy zasadniczej.
Dokumenty z pomiaru uzupełniającego przyniesiono
do zasobu powiatowego w dniu 10 PAZ 2011
i zaewidencjonowano pod nr OPD.12.15.556/2011
Niniejsza mapa może służyć do celów projektowych.
Projektowane obiekty budowlane wymagające pozwolenia na
budowę podlegają wytyczeniu i inwentaryzacji powykonawczej
przez jednostki uprawnione do wykonywania prac geodezyjnych.

10 PAZ 2011
[miejscowość i data]

Geodeta Powiatowy
Nr. 00. 8046
Cezary Wójcik
19-300 ELK, ul. Stojewskiego 1
tel. st. 510-80-40, kom. 050 591 776

Łączy ark.9

PLAN ZAGOSPODAROWANIA

ARKUSZ nr 9
Skala 1 : 500

Województwo : WARMIŃSKO – MAZURSKIE
Powiat : ELCKI
Gmina : Elk
Obręb : Nowa Wieś Elcka
L. ks. rob.8046-11/09
KERG 1215-36/09

Linia kablowa SN 15kV 2x[3x(XRUHAKXS 1x 240mm²)] l-7187/7500m

Łączy ark.8

Załącznik nr 5
do decyzji o wyłączeniu z obszaru
Nr. 10/2011/2.3.2011
z dnia 02.04.2011

mgr inż. Piotr Filimoniuk

STAROSTWO POWIATOWE W ELKU	
W obszarze oznaczonym linią dokonano aktualizacji treści mapy zasadniczej. Dokumenty z pomiaru uzupełniającego przyjęto do zasobu powiatowego w dniu 10 PAŹ 2011 i zaewidencjonowano pod nr 10/2011/2.3.2011 Niniejsza mapa może służyć do celów projektowych. Projektowane obiekty budowlane wymagające pozwolenia na budowę podlegają wytyczeniu i inwentaryzacji powykonawczej przez jednostki uprawnione do wykonywania prac geodezyjnych. 10 PAŹ 2011	
mgr inż. Piotr Filimoniuk Geodeta uprawniony	

Investor	Speed Wind Sp. z o.o. 00-378 Warszawa, ul. Jaracza Stefana 8m5		
Firma projektowa	ADA VIT – ELK Sp. z o.o. 19-300 ELK, Konieczki 16		
Obiekt	Linia kablowa SN 15kV 2x[3x(XRUHAKXS 1x240mm)]	Skala	1:500
Adres	Nowa Wieś Elcka, gm. Elk dz. nr 343	Data	02.2012
Projekt	Plan zagospodarowania	Nr.rys.	8
Opracował	Imię i nazwisko	Nr. upr.	Podpis
Autor oprac.	mgr inż. Piotr Filimoniuk	SUW-19/83	

FILIMONIUK PIOTR
mgr inż. elektryk
upr. projektowa Nr SUW/19/83
upr. nadzoru Nr SUW/125/82
Za zgodność
z oryginałem

PLAN ZAGOSPODAROWANIA

ARKUSZ nr 10
Skala 1 : 1000

Województwo : WARMIŃSKO - MAZURSKIE
Powiat : ELCKI
Gmina : Elk
Obręb : Nowa Wieś Elcka

L. ks. rob. 8046-11/09
KERG 1213-36/09

Łączy ark.9

Przecisk 2 x SRS 160 L-15m

TP S.A. Pion Technicznej Obsługi Klienta
Rozwój i Gospodarka Zasobami Region Północny
Dział Zarządzania Zasobami Fizycznymi Sieci w Olsztynie
L.dz.

Uzgodniono z zastrzeżeniem uwag
wg przekazanego załącznika
Miejscowość 2012-03-01 Data

Zbigniew Jenczetewski

Dział Zarządzania Zasobami Fizycznymi Sieci

Linia kablowa SN 15kV 2 x [3 x (XRUHAKXS 1 x 240 mm²)] L-7187/7500 m

Załącznik nr
do Głównego Wójty Gminy Elk
Nr 108.7221.6.2.2012
z dnia 20.02.2012

Antoni Pukowski

Inwestor	Speed Wind Sp. z o.o. 00-378 Warszawa, ul. Jarcza Stefana 8m5		
Firma projektowa	ADA VIT - ELK Sp. z o.o. 19-300 ELK, Konieczki 16		
Obiekt	Linia kablowa SN 15kV 2x[3x(XRUHAKXS 1x240mm ²)]	Skala	1:1000
Adres	Nowa Wieś Elcka gm. Elk dz. nr 343	Data	02.2012
Projekt	Plan zagospodarowania	Nr.rys.	9
Opracował	Imię i nazwisko	Nr. upr.	Podpis
Autor oprac.	mgr inż. Piotr Filimonuk	SUW-19/83	

STAROSTWO POWIATOWE W ELKU
W obszarze oznaczonym linią
dokonano aktualizacji treści mapy zasadniczej.
Dokumenty z pomiaru uzupełniającego przyjęto
do zasobu powiatowego w dniu 10 PAZ 2011
i zaewidencjonowano pod nr
Niniejsza mapa może służyć do celów projektowych.
Projektowane obiekty budowlane wymagające pozwolenia na
budowę podlegają wytyczeniu i inwentaryzacji powykonawczej
przez jednostki uprawnione do wykonywania prac geodezyjnych.
10 PAZ 2011
(miejscowość i data)

Za zgodność
z oryginałem

FILIMONTUK PIOTR
mgr inż. elektryk
upr. projektowe Nr SUW/19/83
upr. nadzoru Nr SUW/126/82

Geodeta Nadzorny
Nr. 031. 046
Cezary Litwin
ul. 100 LECIA 10
tel. 610-60-46 fax. 0304 531 776

Łączy ark.11

PLAN ZAGOSPODAROWANIA

Łaczy ark.10

ARKUSZ nr 11
Skala 1:1000

Województwo : WARMIŃSKO – MAZURSKIE
Powiat : ELCKI
Gmina : Elk
Obręb : Nowa Wieś Eleka

L. ks. rob.8046-1 U/09
KERG 1215-36/09

Przecisk 2 x SRS 160 L-10m

Linia kablowa SN 15 kV 2x[3x(XRUHAKXS 1x240mm²)] l-7187/7500m

Załącznik nr 7
do decyzji Wojta Gr.iny Elk
Nr. 102.1041.9.3.2012
z dnia 02.06.2012

Antoni Polkowski

Investor	Speed Wind Sp. z o.o. 00-378 Warszawa, ul. Jacecza Stefana 8m5
Firma projektowa	ADA VIT - ELK Sp. z o.o. 19-300 ELK, Konieczki 16
Obiekt	Linia kablowa SN 15kV 2x[3x(XRUHAKXS 1x240mm ²)]
Adres	Nowa Wieś Eleka, gm. Elk dz. nr 343
Projekt	Plan zagospodarowania
Opracował	Imię i nazwisko mgr inż. Piotr Filimonik
Aut. oprac.	Nr. upr. SUW-19/83
	Podpis

STAROSTWO POWIATOWE W ELKU
W obszarze oznaczonym linią
dokonano aktualizacji treści mapy zasadniczej.
Dokumenty z pomiaru uzupełniono do stanu z dnia 02.06.2012
do zasobu powiatowego w dniu 02.06.2012
i zaewidencjonowano pod nr. 02.06.2012
Niniejsza mapa może służyć do celów projektowych.
Projektowane obiekty budowlane wymagające pozwolenia na
budowę podlegają wytyczeniu i inwentaryzacji powykonawczej
przez jednostki uprawnione do wykonywania prac geodezyjnych.
10 PAZ 2011
Imię i nazwisko, podpis, stanowisko
Piotr Filimonik, inżynier geodezyjny

Za zgodność
z oryginałem

FILIMONIK PIOTR
mgr inż. elektryk
upr. projekt. Nr SUW/19/83
upr. nadz. Nr SUW/125/82

PLAN ZAGOSPODAROWANIA

ARKUSZ nr 12
Skala 1 : 1000

Województwo : WARMIŃSKO – MAZURSKIE
Powiat : ELCKI
Gmina : ELK
Obręb : Nowa Wieś Elcka

L. ks. rob. 8046-11/09
KERG 1215-36/09

Linia kablowa SN 15kV 2x[3x(XRUHAKXS 1x240mm²)] l-1787/7500m

Ostona 2 x SRS 160 L-22m

Przecisk 2 x SRS 160 L- 12m

Ostona 2 x SRS 160 L-7m

Obr. Nowa Wieś Elcka

Obr. Ciernie

Załącznik nr 9
do decyzji Wójta Gminy Elk
Nr. DR.2011.2.2.200
z dnia 02.01.2012

Za zgodność
z oryginałem

FILIMONIUK PIOTR
mgr inż. elektryk
upr. projekt. Nr SUW-19/83
upr. geod. Nr SUW-125/82

STAROSTWO POWIATOWE W ELKU
W obszarze oznaczonym linią
dokonano aktualizacji treści mapy zasadniczej.
Dokumenty z pomiaru uzupelniającego przyjęto
do zasobu powiatowego w dniu 10 PAZ 2011
i zewidencjonowano pod nr DR.2011.2.2.200
Niniejsza mapa może służyć do celów projektowych.
Projektowane obiekty budowlane wymagające pozwolenia na
budowę podlegają wytyczeniu i inwentaryzacji powykonawczej
przez jednostki uprawnione do wykonywania prac geodezyjnych.
10 PAZ 2011
(miejscowość i data) (imię i nazwisko, podpis, stanowisko
inżyniera geodezyjnego)


Investor	Speed Wind Sp. z o.o. 00-378 Warszawa, ul. Jaracza Stefana 8m5		
Firma projektowa	ADA VIT - ELK Sp. z o.o. 19-300 ELK, Konieczki 16		
Obiekt	Linia kablowa SN 15kV 2x[3x(XRUHAKXS 1x240mm ²)]	Skala	1:1000
Adres	Nowa Wieś Elcka gm. Elk dz. nr 343; Ciernie dz. nr 183	Data	02.2012
Projekt	Plan zagospodarowania	Nr.rys.	11
Opracował	Imię i nazwisko	Nr upr.	Podpis
Autor oprac.	mgr inż. Piotr Filimoniuk	SUW-19/83	

PLAN ZAGOSPODAROWANIA

ARKUSZ nr 13
Skala 1 : 1000

Województwo : WARMIŃSKO – MAZURSKIE
Powiat : ELCKI
Gmina : Elk
Obręb : Nowa Wieś Elcka - Ciernie

L. ks. rob.8046-11/09
KERG 1215-36/09

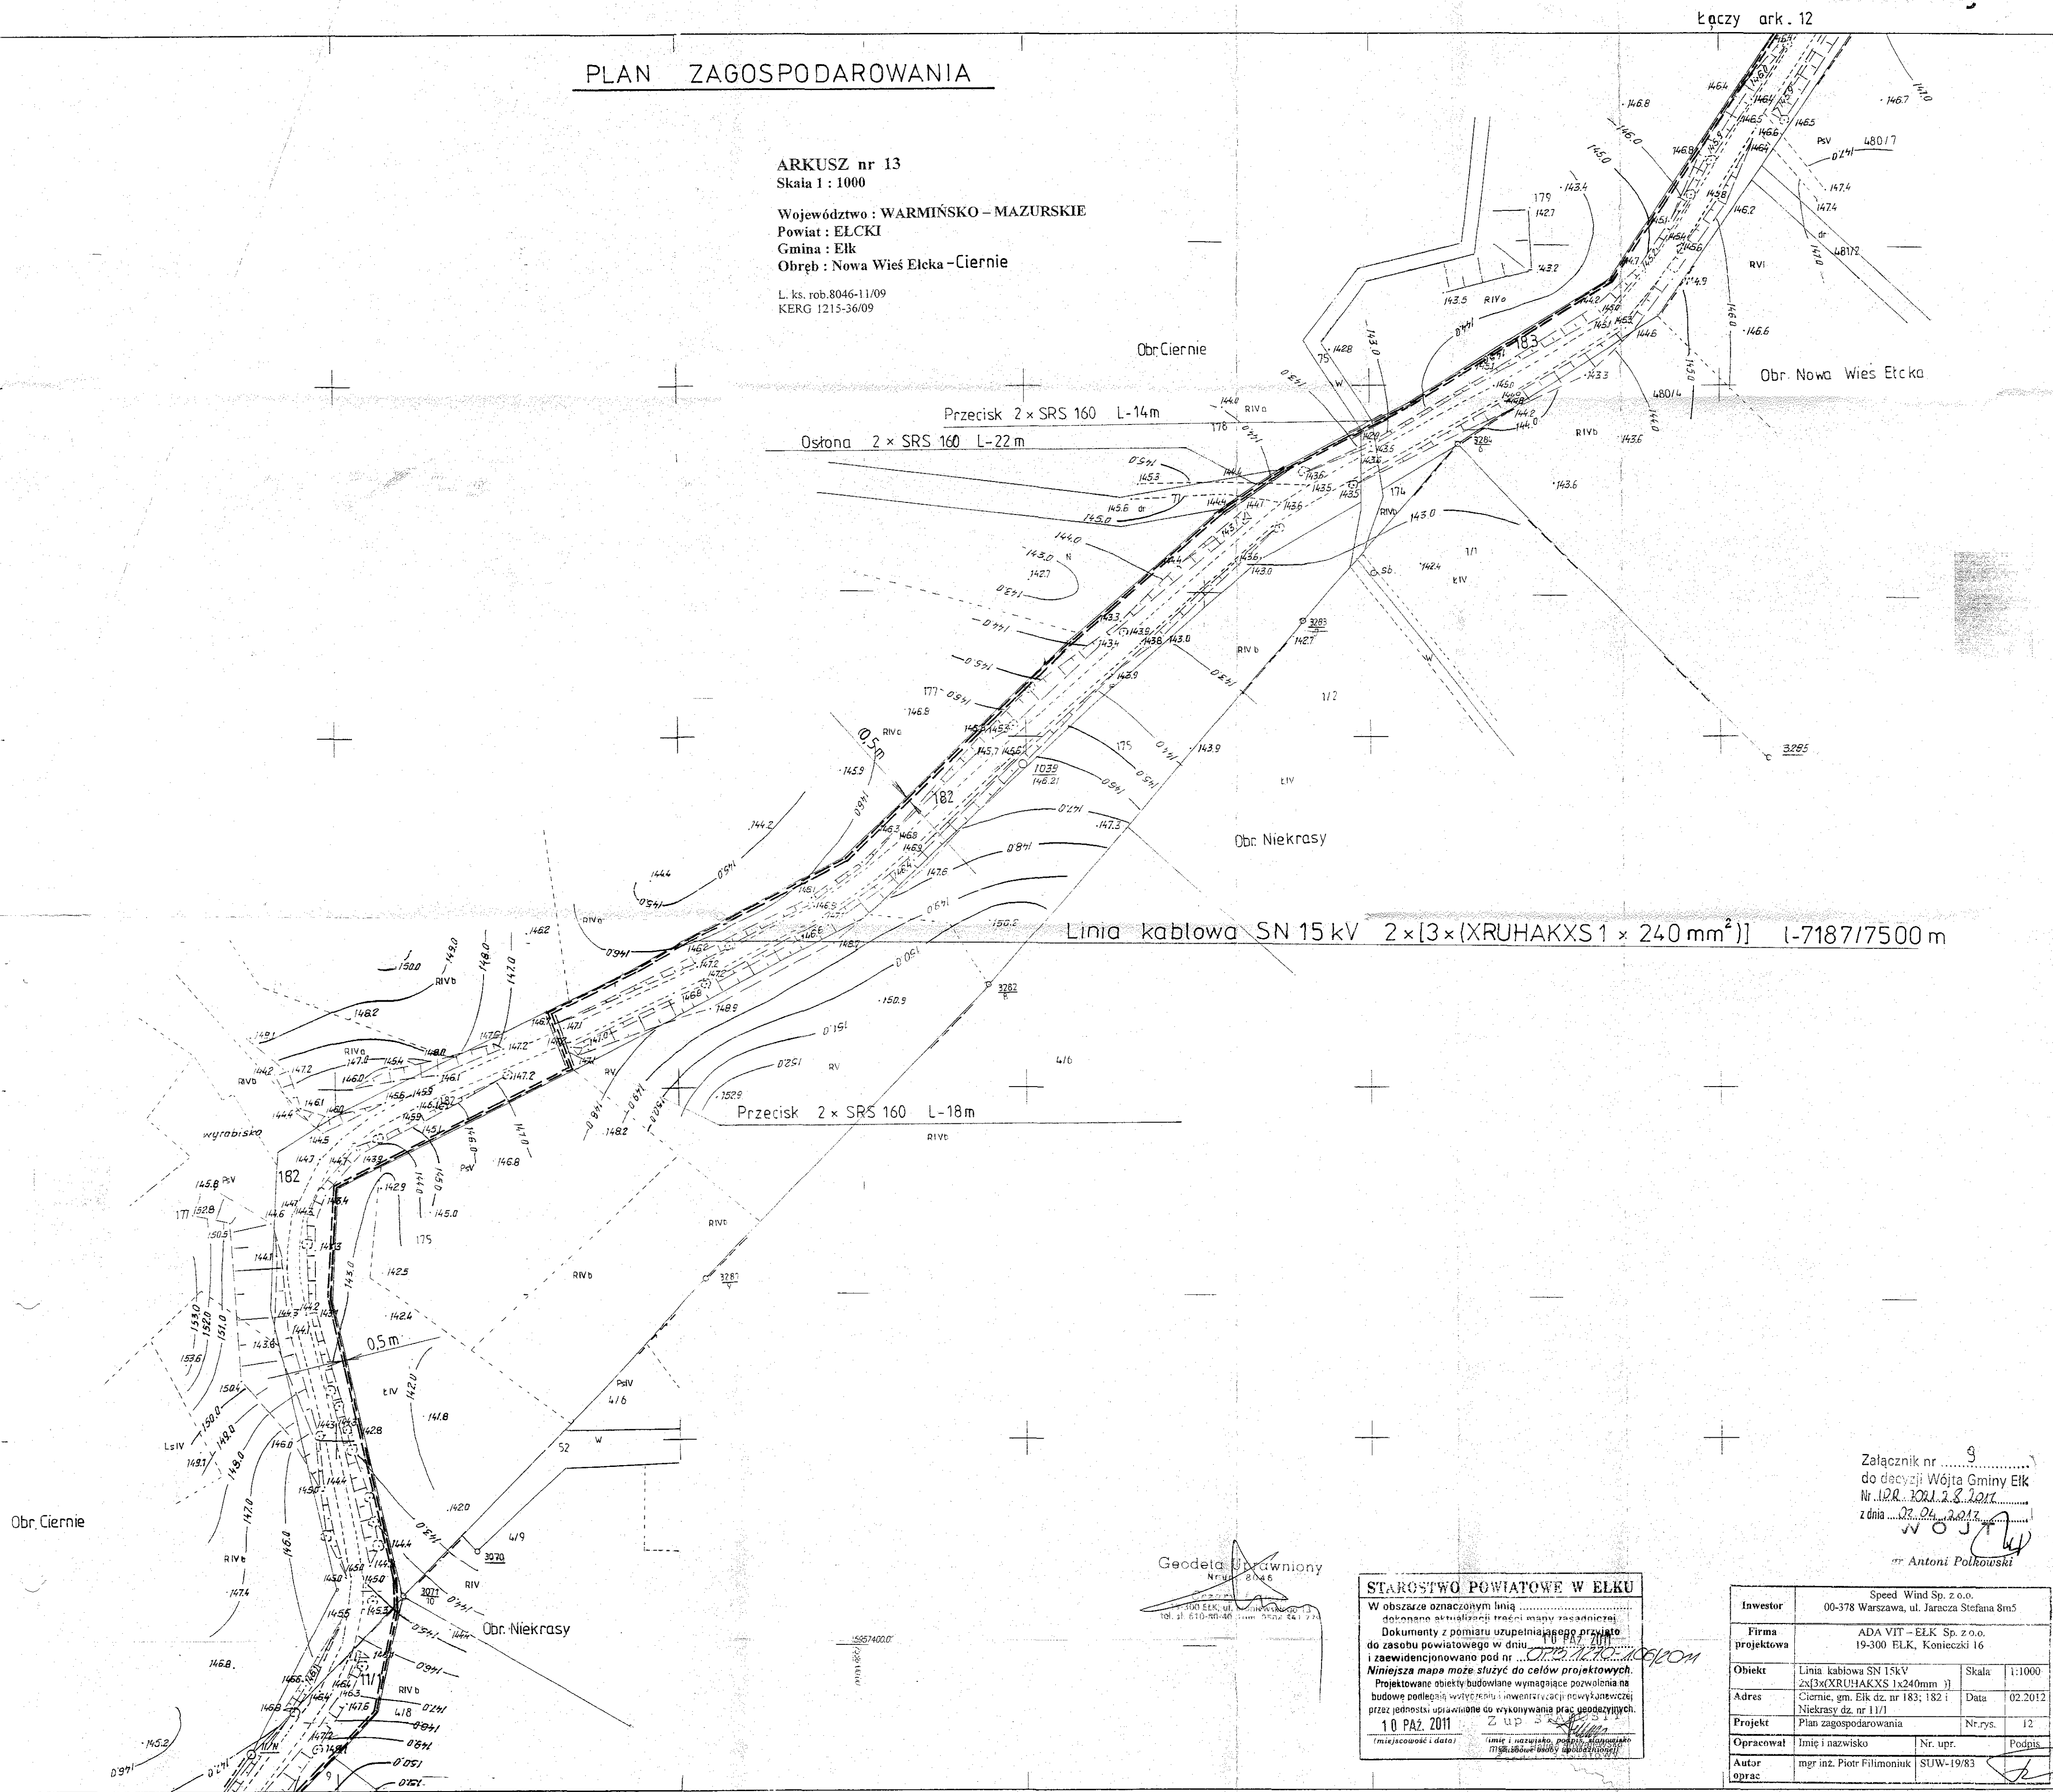

Geodeta ~~Uprawniony~~

STAROSTWO POWIATOWE W ELKU

W obszarze oznaczonym linią
dokonano aktualizacji treści mapy zasadniczej
Dokumenty z pomiaru uzupełniającego przyjęto
do zasobu powiatowego w dniu 10 PAŹ 2011
i zawiadomionego pod nr ...
Niniejsza mapa może służyć do celów projektowych.
Budowlane obiekty budowlane wymagające pozwolenia na
budowę podlegają wyłączeniu i wwenturyfikacji powyższe przez
jednostki uprawnione do wykonywania prac geodezyjnych
10 PAŹ 2011
(miejscowość i data) (imię i nazwisko, podpis, stanowisko)

Załącznik nr 9
do decyzji Wójta Gminy Elk
Nr 128. 2011.28.2017
z dnia 02.04.2017


or Antoni Polkowski

Investor	Speed Wind Sp. z o.o. 00-378 Warszawa, ul. Jaracza Stefana 8m5		
Firma projektowa	ADA VIT - ELK Sp. z o.o. 19-300 ELK, Konieczki 16		
Obiekt	Linia kablowa SN 15kV 2x[3xXRUAKKXS 1x240mm]]	Skala	1:1000
Adres	Ciemne, gm. Elk dz. nr 183; 182 i Niekraszy dz. nr 11/1	Data	02.2012
Projekt	Plan zagospodarowania	Nr.rys.	12
Opracował	Imię i nazwisko	Nr. upr.	Podpis
Autor oprac.	mgr inż. Piotr Filimonuk	SUW-19/83	

Za zgodność
z oryginałem

FILIMONIUK PIOTR
mgr inż. elektryk
upr. projektowe Nr SUW/19/8
upr. nadzoru Nr SUW/125/8

PLAN ZAGOSPODAROWANIA

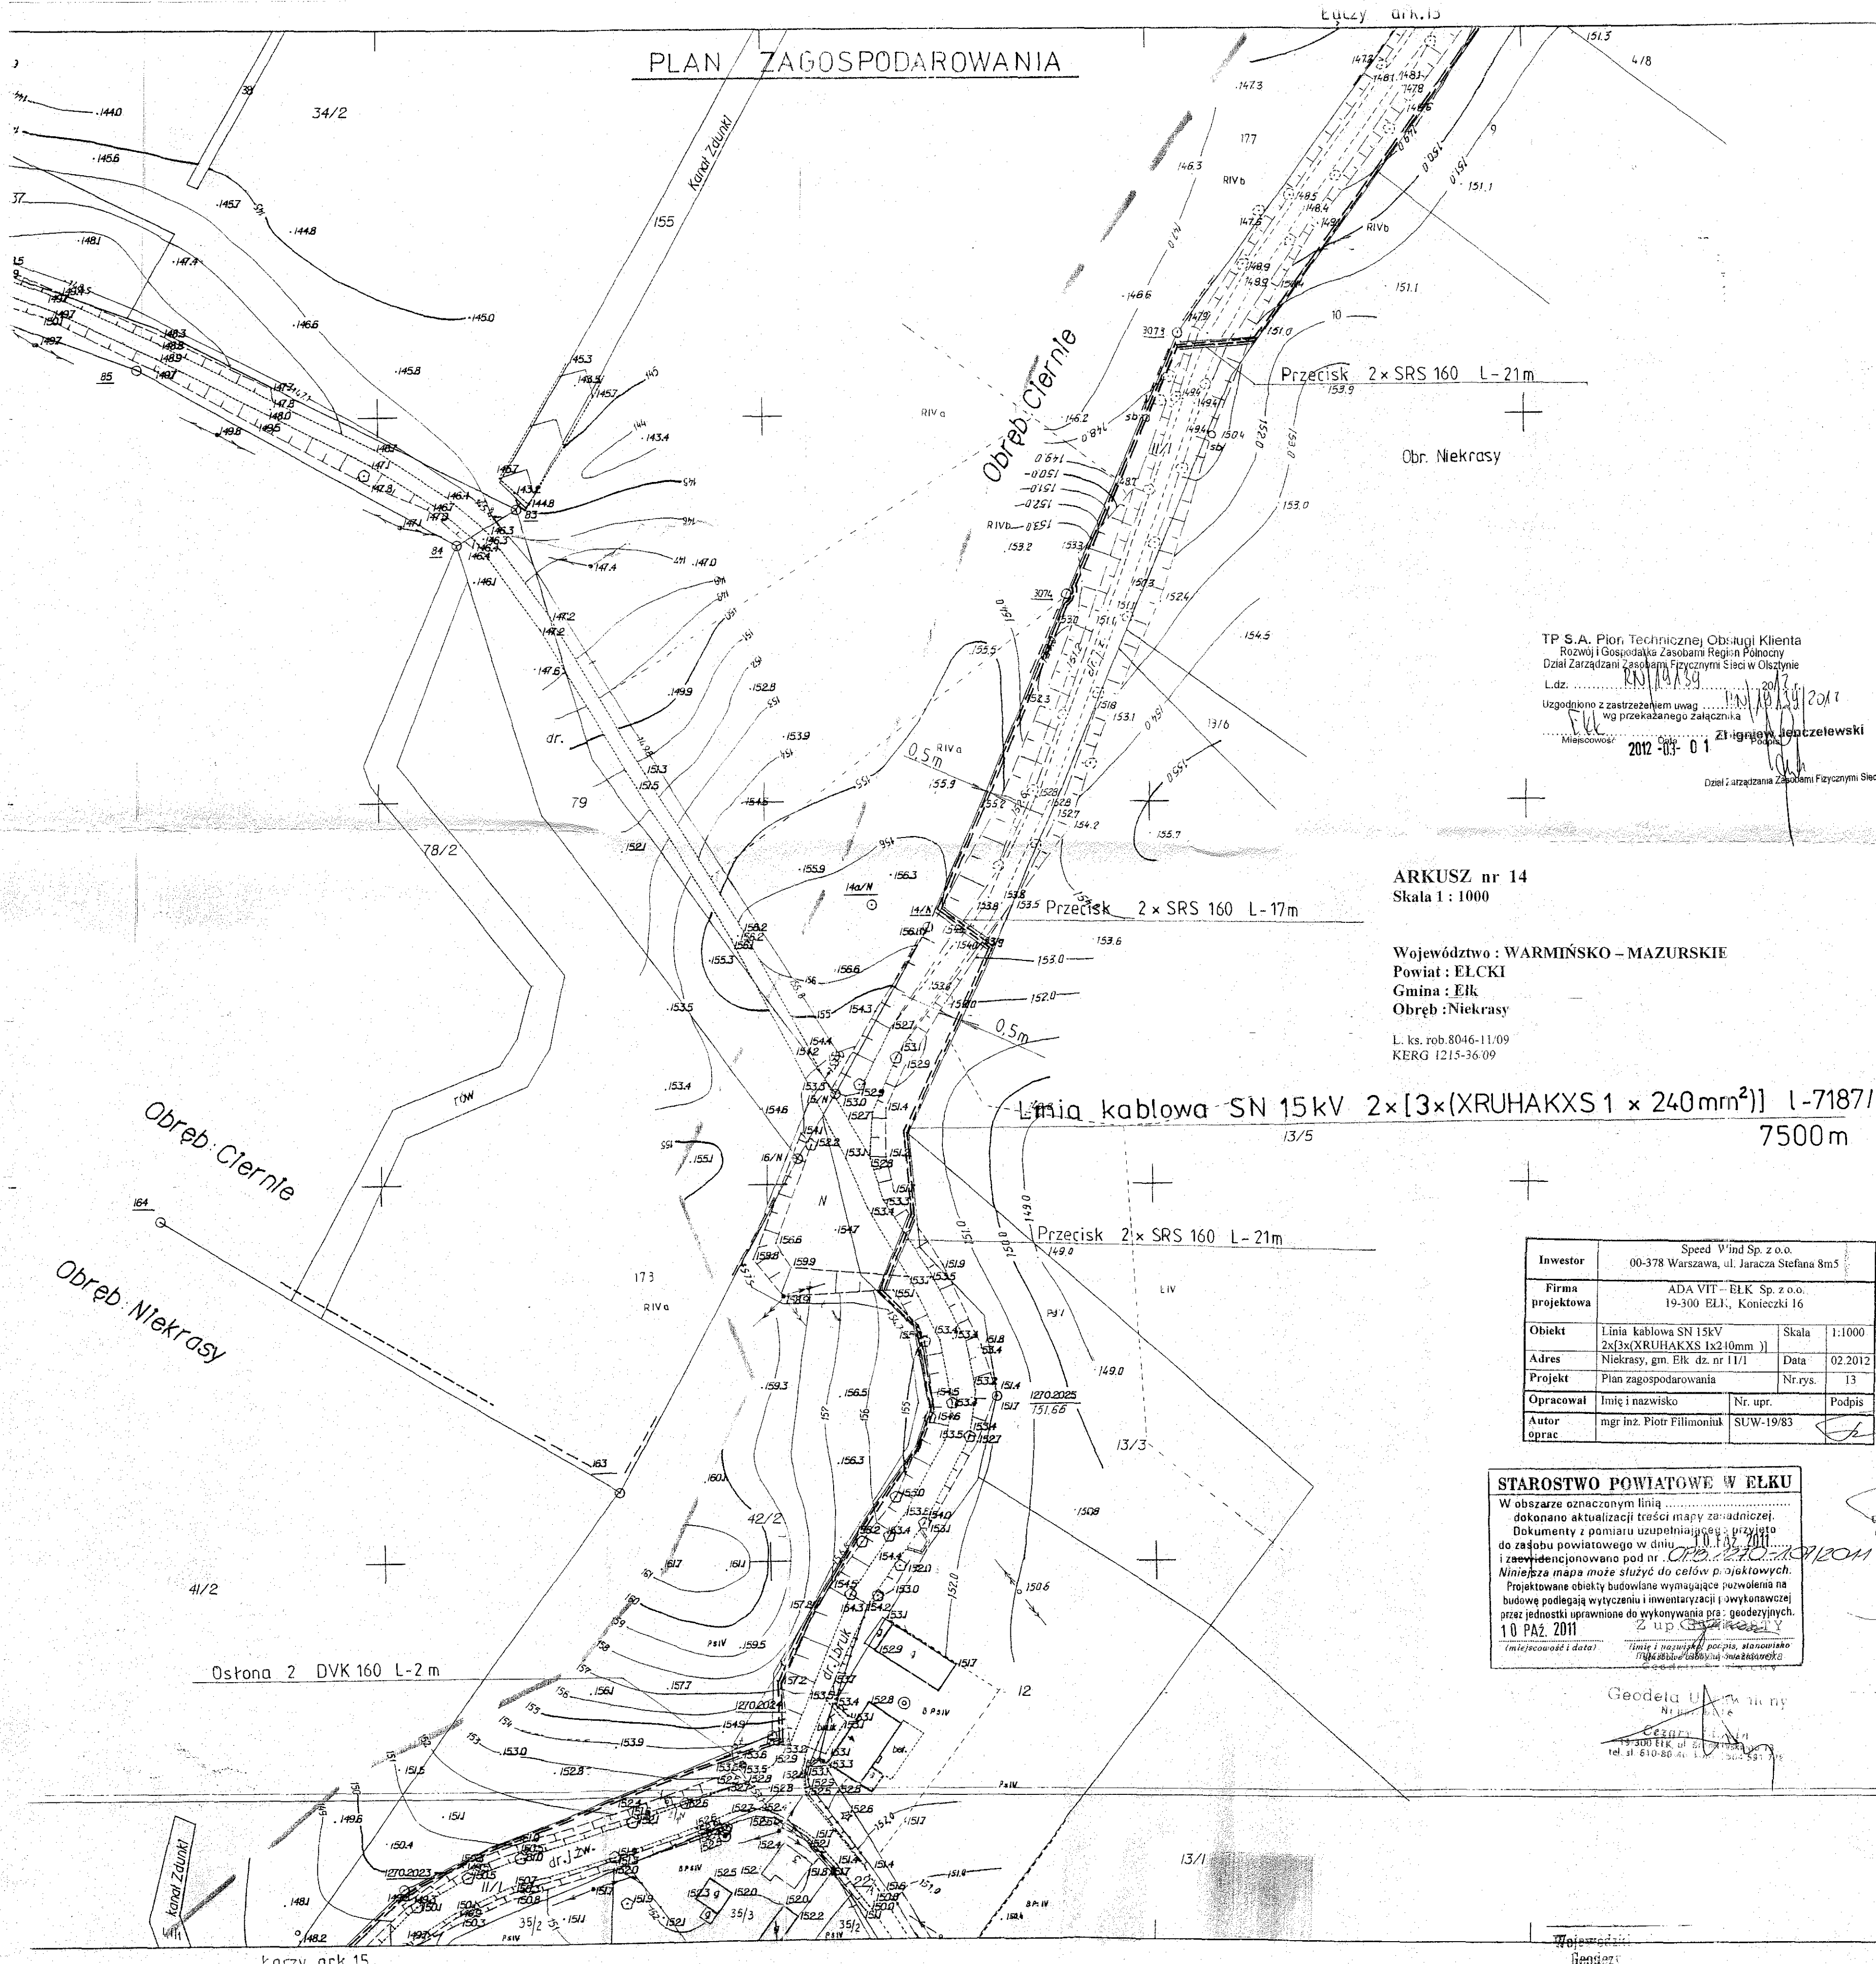

TP S.A. Pion, Technicznej Obsługi Klienta
Rozwój i Gospodarka Zasobami Regionu Południowego
Dział Zarządzania Zasobami Fizycznymi Sieci w Olsztynie
L.dz.:
Uzgodniono z zastrzeżeniem uwag
wg przekazanego załącznika
Miejscowość:
2012-03-01
Złoty, Jan Czeczowski
Dział Zarządzania Zasobami Fizycznymi Sieci

ARKUSZ nr 14
Skala 1 : 1000

Województwo : WARMIŃSKO – MAZURSKIE
Powiat : ELCKI
Gmina : Elk
Obręb : Niekrasy

L. ks. rob. 8046-11/09
KERG 1215-36/09

Linia kablowa SN 15kV 2x[3x(XRUHAKXS 1 x 240mm²)] L-7187/1
7500m

Załącznik nr 10
do decyzji Wójta Gminy Elk
Nr. 100.1001.2.1.2012
z dnia 02.04.2012

Investor	Speed Wind Sp. z o.o. 00-378 Warszawa, ul. Jaracza Stefana 8m5		
Firma projektowa	ADA VIT - ELK Sp. z o.o. 19-300 ELK, Konieczki 16		
Obiekt	Linia kablowa SN 15kV 2x[3x(XRUHAKXS 1x240mm ²)]	Skala	1:1000
Adres	Niekrasy, gm. Elk dz. nr 11/1	Data	02.2012
Projekt	Plan zagospodarowania	Nr. rys.	13
Opracował	Imię i nazwisko	Nr. upr.	Podpis
Autor oprac.	mgr inż. Piotr Fillimonik	SUW-19/83	

Za zgodność
z oryginałem

STAROSTWO POWIATOWE W ELKU
W obszarze oznaczonym linią
dokonano aktualizacji treści mapy zasadniczej.
Dokumenty z pomiaru uzupełniające przyjęto
do zasobu powiatowego w dniu 10.10.2011
i zarejestrowano pod nr. 10.10.2011
Niniejsza mapa może służyć do celów projektowych.
Projektowane obiekty budowlane wymagające pozwolenia na
budowę podlegają wytyczeniu i inwentaryzacji i wykonywacze
przez jednostki uprawnione do wykonywania prac geodezyjnych.
10 PAZ 2011
(miejscowość i data) Imię i nazwisko, podpis, stanowisko
Przedstawiciel władzy miejscowej

Geodeta Adam Nijm
NIP 141-141-141
19-300 ELK ul. Jaracza 16
tel. 610-80-41, 1-254-531-75

PLAN ZAGOSPODAROWANIA Łączy ark.14

Obręb: Niekrasy

ARKUSZ nr 15
Skala 1:1000

Województwo: WARMIŃSKO - MAZURSKIE
Powiat: ELCKI
Gmina: Elk
Obręb: Niekrasy

L. ks. rob. 8046-11/09
KERG 1215-36/09

Linia kablowa SN 15kV $2 \times [3 \times (XRUHAKXS 1 \times 240mm^2)]$ l - 7187/7500m

Załącznik nr 11
do decyzji Wójta Gminy Elk
Nr. 100.1221.3.1.2.2011
z dnia 02.04.2012

WOJTA

STAROSTWO POWIATOWE W ELKU
W obszarze oznaczonym linią
dokonano aktualizacji treści mapy zasadniczej.
Dokumenty z pomiaru uzupełniającym przyległe
do zasobu powiatowego w dniu 02.04.2011
i zaewidencjonowane pod nr. 100.1221.3.1.2.2011
Niniejsza mapa może służyć do celów projektowych.
Projektowane obiekty budowlane wymagające pozwolenia na
budowę podlegają wytyczeniu i inwentaryzacji powykonawczej
przez jednostki uprawnione do wykonywania prac geodezyjnych.
10 PAZ 2011
(miejscowość i data)

Geodeta Upoważniony
Nr. up. 1040
18-300 ELK, ul. Brońniewskiego 13
tel. 610-90-40, kom. 0504 551 778

Investor	Speed Wind Sp. z o.o. 00-378 Warszawa, ul. Jaracza Stefana 8m5		
Firma projektowa	ADA VIT - ELK Sp. z o.o. 19-300 Elk, Konieczki 16		
Obiekt	Linia kablowa SN 15kV $2 \times [3 \times (XRUHAKXS 1 \times 240mm^2)]$	Skala	1:1000
Adres	Niekrasy, gm. Elk dz. nr 11/1	Data	02.2012
Projekt	Plan zagospodarowania	Nr.rys.	14
Opracował	Imię i nazwisko	Nr. upr.	Podpis
Autor	mgr inż. Piotr Filimonuk	SUW-19/83	
Oprac.			


Za zgodność
z oryginałem

FILIMONUK PIOTR
mgr inż. elektryk
upr. projektowe Nr SUW/19/83
upr. nadzoru Nr SUW/125/82

łączy ark.16

PLAN ZAGOSPODAROWANIA

Linia kablowa SN 15kV 2x[3x(XRUHAKXS1 x 240 mm²)] I - 7187/7500 m

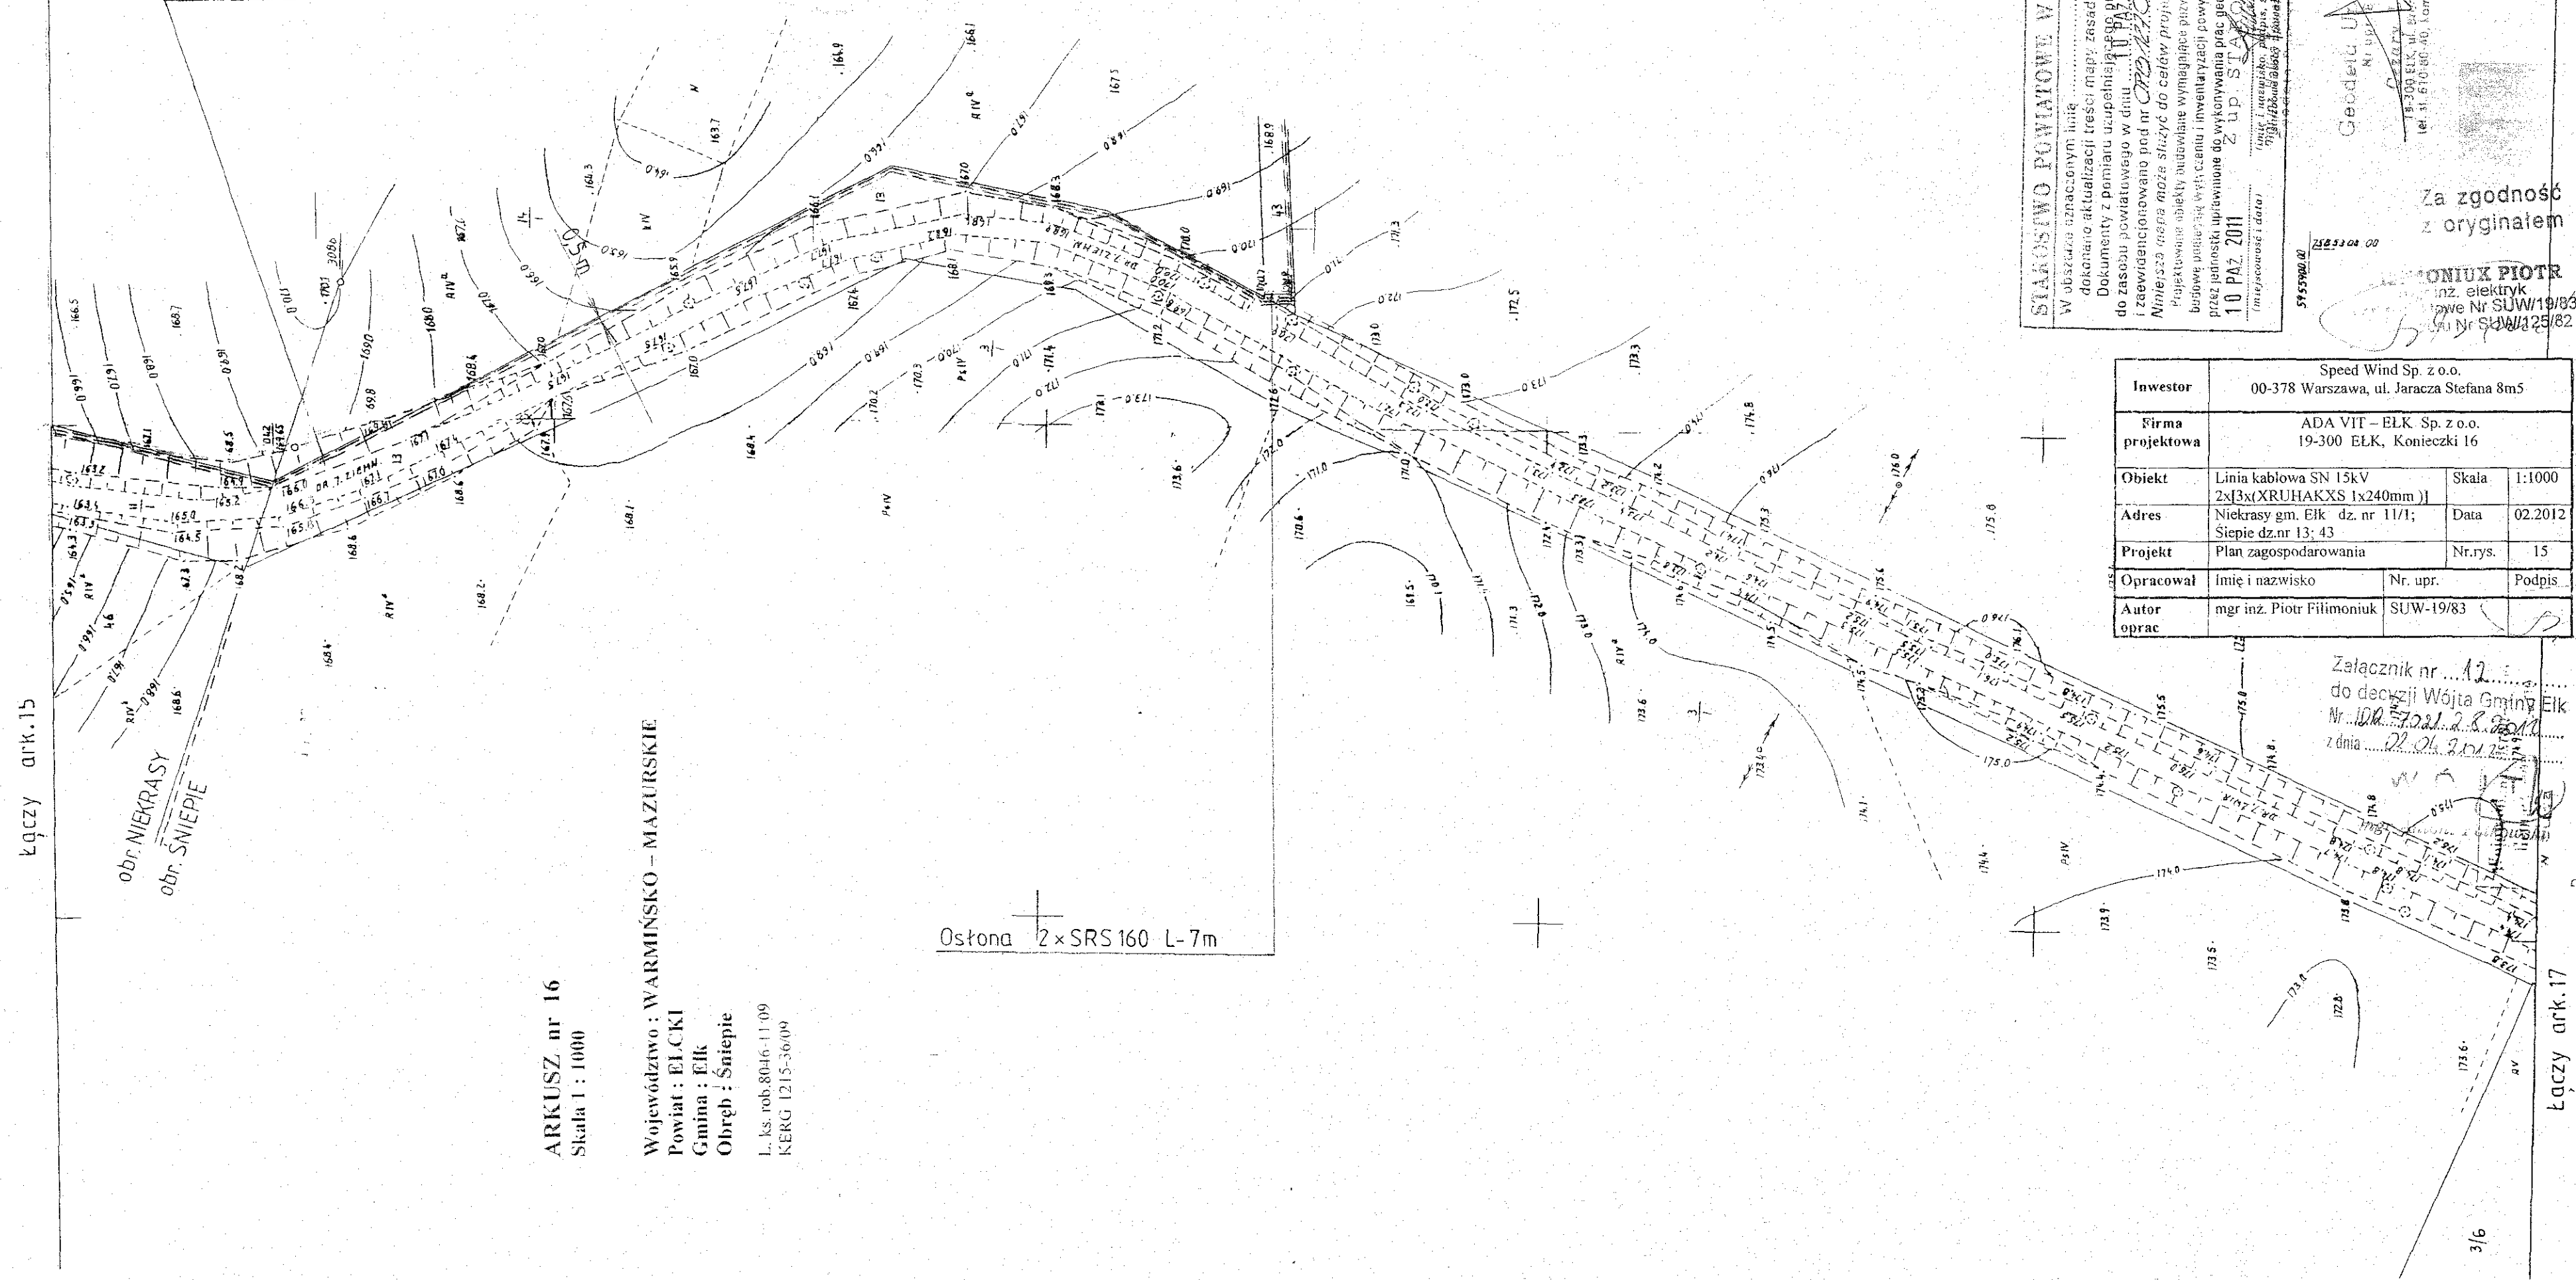

ARKUSZ nr 16
Skala 1 : 1000

Województwo : WARMIŃSKO - MAZURSKIE

Powiat : ELCKI

Gmina : Elk

Obręb : Śniepie

L. ks. rob. 8046-11-09

KERG 1215-36/09

STANOWISKO POWIATOWE W ELKU
W obszarze oznaczonym linią
dokonano aktualizacji treści mapy zasadniczej.
Dokumenty z pomiaru uzupełniającego przynajmniej
do zasobu powiatowego w dniu
i zaewidencjonowano pod nr
Niniejsza mapa może służyć do celów projektowych
Projektowanie obiektu budowlanego wymagające pozwolenia na
budowę, podlegającego wytyczeniu i inwentaryzacji powiatowej
przez jednostki uprawnione do wykonywania prac geodezyjnych.
10 PAZ 2011
Z up. STANOWISKO
(miejscowość i data)

Geodeta Upr. w Elk
Nr. 1215-36/09
19-300 ELK, ul. Dąbrowskiego, 13
tel. 81 610 80 40, kom. 050 551 77

Za zgodność
z oryginałem

ONIUX PIOTR
inż. elektryk
Ipwe Nr SUW/19/83
Opw Nr SUW/125/82

Inwestor	Speed Wind Sp. z o.o. 00-378 Warszawa, ul. Jaracza Stefana 8m5		
Firma projektowa	ADA VIT - ELK Sp. z o.o. 19-300 ELK, Konieczki 16		
Obiekt	Linia kablowa SN 15kV 2x[3x(XRUHAKXS 1x240mm)]	Skala	1:1000
Adres	Niekrasy gm. Elk dz. nr 11/1; Śniepie dz. nr 13; 43	Data	02.2012
Projekt	Plan zagospodarowania	Nr. rys.	15
Opracował	Imię i nazwisko	Nr. upr.	Podpis
Autor oprac.	mgr inż. Piotr Filimoniuk	SUW-19/83	

Załącznik nr 12
do decyzji Wójta Gminy Elk
Nr. 1215-36/09
z dnia 22.01.2012

Decyzja o ustaleniu lokalizacji inwestycji celu publicznego Nr I-08/2011

Na podstawie art.4 ust.2 pkt1, art. 50 ust.1, art.51, ust.1, pkt. 2 i art. 54 ustawy z dnia 27 marca 2003r. o planowaniu i zagospodarowaniu przestrzennym (Dz. U. Nr 80, poz. 717 z 2003 r., z późn. zm.) oraz art. 104, art. 107 ustawy z dnia 14 czerwca 1960 r. Kodeks postępowania administracyjnego (t.j. Dz. U. Nr 98 z 2000 r. poz. 1071 z późn. zm.) oraz przepisów odrębnych, po rozpatrzeniu wniosku z dnia 26.07.2011 r. złożonego przez: **SPEED WIND sp. z o.o. 00-378 Warszawa, ul. S. Jaracza 8/5**

na inwestycję polegającą na: budowie linii elektroenergetycznej kablowej SN 15 kV wraz z niezbędnymi urządzeniami towarzyszącymi na odcinku od miejscowości Nowa Wieś Elcka (GPZ) do miejscowości Śniepie, gm. Elk.

Lokalizacja inwestycji:

W granicy działek o nr ewidencyjnych: 206/3, 209, 190, 248/3, 9, 8, 43/1, 57/12, 57/11, 135/1, 146, 145, 343, 336 obręb 31 Nowa Wieś Elcka;

W granicy działek o nr ewidencyjnych: 182, 183, 75 obręb 11 Ciernie; ✓

W granicy działek o nr ewidencyjnych: 11/1 obręb 30 Niekrasy; ✓

W granicy działek o nr ewidencyjnych: 13, 43 obręb 50 Śniepie

206/3 209 190 248/3 9 8 43/1 57/12 57/11 135/1 146 145 343 336

**USTALAM LOKALIZACJĘ INWESTYCJI CELU PUBLICZNEGO
o znaczeniu gminnym**

Dla:

SPEED WIND sp. z o.o. 00-378 Warszawa, ul. S. Jaracza 8/5

Rodzaj inwestycji:

budowa linii elektroenergetycznej kablowej SN 15 kV wraz z niezbędnymi urządzeniami towarzyszącymi na odcinku od miejscowości Nowa Wieś Elcka (GPZ) do miejscowości Śniepie, Gm. Elk.

Lokalizacja inwestycji:

W granicy działek o nr ewidencyjnych: 206/3, 209, 190, 248/3, 9, 8, 43/1, 57/12, 57/11, 135/1, 146, 145, 343, 336 obręb 31 Nowa Wieś Elcka;

W granicy działek o nr ewidencyjnych: 182, 183, 75 obręb 11 Ciernie;

W granicy działek o nr ewidencyjnych: 11/1 obręb 30 Niekrasy;

W granicy działek o nr ewidencyjnych: 13, 43 obręb 50 Śniepie

1. Rodzaj zabudowy : obiekt użyteczności publicznej (infrastruktura techniczna).

funkcja zabudowy i zagospodarowania terenu :

- a) sposób użytkowania obiektu budowlanego – zgodnie z przeznaczeniem obiektu;
- b) sposób zagospodarowania terenu – budowa linii kablowej SN 15 kV wraz z niezbędnymi urządzeniami wraz z niezbędnymi urządzeniami o długości 8000,0 m, kabel doziemny na głębokości do 1,0 m.

Ustalenia – warunki zabudowy i szczegółowe zasady zagospodarowania terenu, wynikające z przepisów odrębnych:

- **Warunki i wymagania ochrony i kształtowania ład przestrzennego:**

- a) trasa projektowanej inwestycji zgodnie z załącznikiem graficznym nr 1 do niniejszej decyzji,
- b) realizacja zgodnie z warunkami zawartymi w przepisach szczególnych w tym:
 - rozporządzenie Ministra Środowiska z dnia 30 października 2003 r. w sprawie dopuszczalnych poziomów pól elektromagnetycznych w środowisku oraz sposobów sprawdzania dotrzymania tych poziomów (Dz. U. Nnr 192, poz.1883 z 2003r.),
 - rozporządzenie Ministra Pracy i Polityki Socjalnej z dnia 17 czerwca 1998 r. w sprawie najwyższych dopuszczalnych stężeń i natężeń czynników szkodliwych dla zdrowia w środowisku pracy (Dz. U. Nr 79, poz.513 z 1998 r. z późn. zm.),
 - rozporządzenie Ministra Gospodarki z dnia 17 września 1999 r. w sprawie bezpieczeństwa i higieny pracy przy urządzeniach i instalacjach energetycznych (Dz. U. Nr 80, poz.912 z 1999 r.),
 - rozporządzenie Ministra Infrastruktury z dnia 6 lutego 2003 r. w sprawie bezpieczeństwa i higieny pracy podczas wykonywania robót budowlanych (Dz. U. Nr 47, poz.401 z 2003 r.),
 - ustawy z dnia 7 lipca 1994 r. Prawo budowlane (t.j. Dz. U. z 2010 r. Nr 243, poz.1623 z późn. zm.)
 - pozostałe normy, katalogi oraz przepisy branżowe związane z projektowaniem sieci elektroenergetycznych.

**Za zgodność
z oryginałem**

PIOTR PIOTR
mgr inż. elektryk

upr. projektowa nr SIJW/19/83
upr. projektowa nr SIJW/125/82

2.2. Warunki ochrony środowiska, przyrody i krajobrazu:

- a) planowana inwestycja zgodnie z rozporządzeniem Rady Ministrów z dnia 9 listopada 2010 r. w sprawie przedsięwzięć mogących znacząco oddziaływać na środowisko (Dz. U. z 2010 r. Nr 213, poz. 1397) nie należy do przedsięwzięć mogących znacząco oddziaływać na środowisko,
- b) planowana inwestycja winna być zgodna z ustawą z dnia 27 kwietnia 2001 r. Prawo ochrony środowiska (Dz. U. z 2001 r., Nr 62, poz. 627 z późn. zm.), z ustawą z dnia 18 maja 2005 r. o zmianie ustawy - Prawo ochrony środowiska oraz niektórych innych ustaw (Dz. U. z 2008 r. Nr 25, poz. 150 z późn. zm.) i z ustawą z dnia 10 kwietnia 2004 r. o ochronie przyrody (Dz. U. z 2009 r. Nr 151, poz. 1220 z późn. zm.),
- c) Inwestycja jest położona poza obszarami chronionymi na podstawie przepisów o ochronie przyrody, lokalizowana jest poza obszarami objętymi przyrodniczą ochroną konserwatorską, wobec tego nie wymaga nałożenia specjalnych warunków realizacji.
- d) planowana inwestycja jest położona częściowo na gruntach rolnych oraz na gruntach oznaczonych jako drogi. Z uwagi na to, że realizacja inwestycji nie zmienia sposobu użytkowania gruntów rolnych, nie wymaga zgody na zmianę przeznaczenia gruntów rolnych na cele nierolne. Nie wymaga również wyłączenia terenów rolnych z produkcji rolnej.
- e) Na terenie objętym decyzją znajdują się urządzenia melioracji szczegółowej. Realizacja inwestycji musi umożliwić ich prawidłowe funkcjonowanie i obsługę. Projekt budowlany uzgodnić z zarządcą urządzeń melioracyjnych.

2.3 Warunki i wymagania ochrony dziedzictwa kulturowego i zabytków oraz dóbr kultury współczesnej:

- a) planowana inwestycja znajduje się poza strefami wymagającymi szczególnej ochrony konserwatorskiej – inwestycja liniowa nie wymaga ustalania warunków w tym zakresie.

2.4 Obsługa w zakresie infrastruktury technicznej i komunikacji:

- zaopatrzenie w wodę i energię niezbędną do realizacji przedmiotowej inwestycji na warunkach odpowiedniego gestora sieci,
- w okresie trwania prac należy zapewnić dostęp do nieruchomości położonych wzdłuż trasy wnioskowanej inwestycji.

2.5 Wymagania, dotyczące ochrony interesów osób trzecich:

- 1) planowana inwestycja winna być realizowana na zasadach przewidzianych w przepisach, w tym techniczno- budowlanych, zgodnie z art. 5 ustawy z dnia 7 lipca 1994 r. – Prawo budowlane (t.j. Dz. U. z 2010 r. Nr 243, poz. 1623 z późn. zm.)
- 2) Inwestycja nie może powodować ograniczenia użytkowania terenów sąsiednich, zgodnie z ich przeznaczeniem, poprzez ochronę:
 - c) przed pozbawieniem:
 - dostępu do drogi publicznej,
 - możliwości korzystania z wody, kanalizacji, energii elektrycznej i ciepłej oraz środków łączności,
 - dostępu światła dziennego do pomieszczeń przeznaczonych na pobyt ludzi,
 - b) przed uciążliwościami powodowanymi przez hałas, wibracje, zakłócenia elektryczne, promieniowanie, zapylenie, itp. – ewentualne uciążliwości należy ograniczyć do granic własności,
 - c) przed zanieczyszczeniem powietrza, wody i gleby,
 - d) istniejącej zieleni i drzewostanu przed zniszczeniem.

3. Decyzja niniejsza nie ustala usytuowania obiektów budowlanych oraz innych rozwiązań projektowych w tym zagospodarowania działki. Zostaną one ustalone podczas wykonywania projektu budowlanego zgodnie z przepisami ustawy z dnia 7 lipca 1994r. – Prawo budowlane (t.j. Dz.U. z 2010 r. Nr 243, poz. 1623 z późn. zm.) i przepisami techniczno - budowlanymi m. in. rozporządzeniem Ministra Infrastruktury w sprawie warunków technicznych, jakim powinny odpowiadać budynki i ich usytuowanie.

4. Przedmiotowa inwestycja została uzgodniona:

- a) zgodnie z art. 53, ust.4 pkt 6 z organem właściwym w sprawach ochrony gruntów rolnych, postanowienie: GN.6123.215.2011,
- d) zgodnie z art. 53, ust.4 pkt 6 z organem właściwym w sprawach melioracji wodnych, pismo: MUW.DE-6011/238/2011,
- e) zgodnie z art. 53, ust.4 pkt 9 z właściwym zarządcą dróg wojewódzkich, postanowienie: RDW.O.DM/5330/127/2011,
- f) zgodnie z art. 53, ust.4 pkt 9 z właściwym zarządcą dróg powiatowych, postanowienie: PZD – 2 – 1185 – 2011,

5. Linie rozgraniczające inwestycji określono na załączniku graficznym do decyzji.
6. Integralną część niniejszej decyzji stanowi załącznik graficzny Nr 1 do decyzji sporządzony na mapie w skali 1:500 (15 arkuszy)

UZASADNIENIE

Wnioskodawca, SPEED WIND sp. z o.o. 00-378 Warszawa, ul. S. Jaracza 8/5 w imieniu której Pan Andrzej Walter złożył wniosek o wydanie decyzji o ustalenie lokalizacji inwestycji celu publicznego polegającej na budowie linii elektroenergetycznej kablowej SN 15 kV wraz z niezbędnymi urządzeniami towarzyszącymi na odcinku od miejscowości Nowa Wieś Elcka (GPZ) do miejscowości Śniepie, Gm. Elk.

W sytuacji braku planu miejscowego planu zagospodarowania przestrzennego – stosownie do art.4, ust.2 i art.50, ust.1 ustawy o planowaniu i zagospodarowaniu przestrzennym – inwestycja wymaga określenia sposobu zagospodarowania i warunków zabudowy w drodze decyzji o ustaleniu lokalizacji inwestycji celu publicznego.

Wniosek inwestora zawierał niezbędne określenia, wyszczególnione w art. 52, ust.2 ustawy o planowaniu i zagospodarowaniu przestrzennym.

W toku postępowania organ przeprowadził analizę, o której mowa w art. 53, ust.3 ustawy z dnia 27 marca 2003r. o planowaniu i zagospodarowaniu przestrzennym (Dz.U.nr 80, poz.717). W analizie tej ustalono m.in. stan prawny terenu, na którym przewiduje się realizację inwestycji, warunki w zakresie ochrony środowiska.

Mając na uwadze powyższe, orzeczono jak w sentencji.

POUCZENIE:

Od niniejszej decyzji służy stronom odwołanie do Samorządowego Kolegium Odwoławczego w Olsztynie, ul. Kajki 10/12 za pośrednictwem Prezydenta Miasta Elk w terminie 14 dni od daty jej doręczenia.

1. Decyzja o warunkach zabudowy nie uprawnia do podejmowania jakichkolwiek działań, związanych z rozpoczęciem robót budowlanych.
4. Niniejsza decyzja nie rodzi praw do terenu oraz nie narusza prawa własności i uprawnień osób trzecich (art.63 ust.2 ustawy z dnia 27 marca 2003r. o planowaniu i zagospodarowaniu przestrzennym).
5. Zgodnie z przepisami art.63 ust.4 w/w ustawy wnioskodawcy, który nie uzyskał prawa do terenu, nie przysługuje roszczenie o zwrot nakładów, poniesionych w związku z otrzymaną decyzją, ustalającą warunki zabudowy.
6. Decyzja może być przeniesiona na rzecz innej osoby, jeżeli przyjmuje ona wszystkie warunki zawarte w tej decyzji.
7. Decyzja traci ważność, jeżeli inwestor nie uzyska prawa do dysponowania nieruchomością na cele budowlane lub prawa do dysponowania nieruchomością na czas prowadzenia robót, bądź też traci to prawo.
8. Decyzja może ulec wygaśnięciu, jeżeli:
 - a) inny wnioskodawca uzyska pozwolenie na budowę,
 - b) dla tego terenu uchwalony zostanie miejscowy plan zagospodarowania przestrzennego, którego ustalenia będą inne niż w wydanej decyzji (przepisu tego nie stosuje się, jeżeli została wydana ostateczna decyzja o pozwoleniu na budowę).
- g) Projekt budowlany winien być opracowany zgodnie z rozporządzeniem Ministra Infrastruktury z dnia 12 kwietnia 2002 r. w sprawie warunków technicznych, jakim powinny odpowiadać budynki i ich usytuowanie (Dz. U. z 2002 r. Nr 75, poz.690 z późn. zm.) oraz zgodnie z art. 5 ustawy Prawo budowlane (t.j. Dz. U. z 2010 r. Nr 243, poz. 1623 z późn. zm.).
- h) Decyzję o pozwoleniu na budowę należy uzyskać w Starostwie Powiatowym w Elku. Do wniosku o pozwolenie na budowę należy dołączyć:
 - 1) 4 egz. projektu technicznego wraz z opiniami, uzgodnieniami, pozwoleniami i innymi dokumentami wymaganymi przepisami szczególnymi oraz zaświadczeniem, o którym mowa w art.12 ust.7 ustawy z dnia 7 lipca 1994 r. Prawo budowlane (tj. Dz. U. z 2010 r. Nr 243, poz. 1623 z późn. zm.),
 - 2) oświadczenie o posiadaniu prawa do dysponowania nieruchomością na cele budowlane,
 - 3) ważną decyzję o ustaleniu warunków zabudowy.



WOJT
mgr Antoni Polkowski

(podpis z podaniem imienia i nazwiska oraz stanowiska służbowego osoby pełniącej funkcję organu lub osoby upoważnionej)

Otrzymują:

1. Wnioskodawca
2. Strony postępowania wg odrębnego wykazu
3. a/a

Projekt decyzji przygotował:

mgr inż. arch. Robert Jaworski

upr. urbanist. nr 1513

członek Okręgowej Izby Urbanistów

w Warszawie nr WA-071



Załącznik Nr 1

do decyzji: nr *1-08*/2011, znak IPP.6733.08.2011

załącznik graficzny skala 1:25 000

Działki o nr ewidencyjnych: 206/3, 209, 190, 248/3, 9, 8, 43/1, 57/12, 57/11, 135/1, 146, 145, 34, 336
obręb 31 Nowa Wieś Elcka;

Działki o nr ewidencyjnych: 182, 183, 75 obręb 11 Ciernie;

Działki o nr ewidencyjnych: 11/1 obręb 30 Niekrasy;

Działki o nr ewidencyjnych: 13, 43 obręb 50 Śniepie

MAPA SYTUACYJNO - WYSOKOŚCIOWA
Aktualna na dzień 10.10.2011.
Skala 1 : 500


Arkusz nr 1

Województwo : WARMIŃSKO - MAZURSKIE
Powiat : ELCKI
Gmina : Elk
Obręb : Nowa Wieś Elcka

L. ks. rob.8046-11/09
KERG 1215-36/09

Geodeta Uprawniony
Nr upr. 3046
Cezary Litwin
ul. 11 810-80-40, 80A, 850A-34, 174

STAROSTWO POWIATOWE W ELKU
W obszarze oznaczonym linią
dokonano aktualizacji treści mapy zasadniczej.
Dokumenty z pomiaru uzupełniającego przetranszowanego
do zasobu powiatowego w dniu 10 PAZ 2011 roku
i zaewidencjonowane pod nr OPR 1215-36/2011
Niniejsza mapa może służyć do celów projektowych.
Projektowane obiekty budowlane wymagające pozwolenia na
budowę podlegają wytyczeniu i inwentaryzacji geodezyjnej
przez jednostki uprawnione do wykonywania prac geodezyjnych.
Z up. STABEJ
10 PAZ 2011
(miejscowość i data)

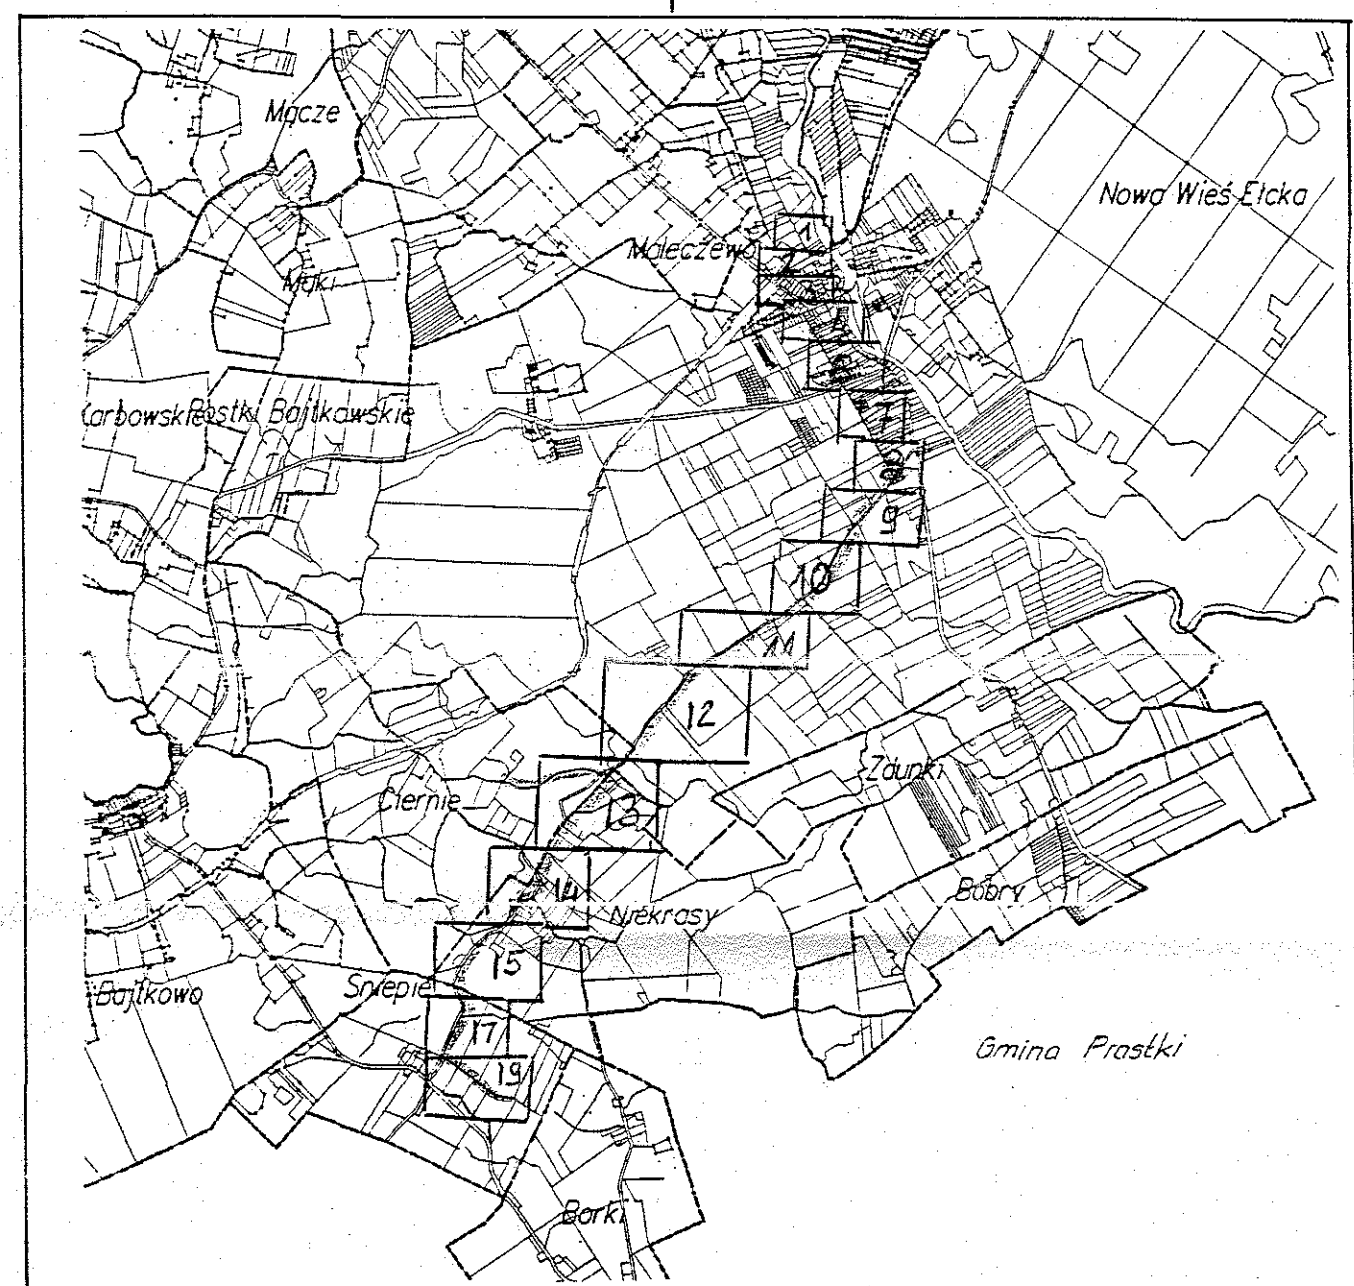

Zestawienie arkuszy
Skala 1:50 000

Załącznik Nr 1 ark.
do decyzji: nr 7-2011/2011, znak IPP.6733.08.2011
załącznik graficzny
Działki o nr ewidencyjnych: 206/3, 209, 190, 248/3, 9, 8, 43/1, 57/12, 57/11, 135/1,
146, 145, 34, 336 obręb 31 Nowa Wieś Elcka;
Działki o nr ewidencyjnych: 182, 183, 75 obręb 11 Cierne;
Działki o nr ewidencyjnych: 11/1 obręb 30 Niekras;
Działki o nr ewidencyjnych: 13, 43 obręb 50 Śniepie

granicza terenu objętego decyzją
linie rozgraniczające teren inwestycji

Łączy ark. 2

ARKUSZ nr 2
Skala 1:500
Województwo : WARMINSKO - MAZURSKIE
Powiat : ELCKI
Gmina : Elk
Obręb : Nowa Wieś Elcka
L. ks. 700.3046-11.09
KERG 1215-36.09

WOJUT
mgr Antoni Polkowski

Załącznik Nr 1 ark. 1
do decyzji: nr 1-98/2011, znak IPP.6733.08.2011
załącznik graficzny
Działki o nr ewidencyjnych: 206/3, 209, 190, 248/3, 9, 8, 43/1, 57/12, 57/11, 135/1,
146, 145, 34, 336 obręb 31 Nowa Wieś Elcka;
Działki o nr ewidencyjnych: 182, 183, 75 obręb 11 Cierpie;
Działki o nr ewidencyjnych: 11/1 obręb 30 Niekrasy;
Działki o nr ewidencyjnych: 13, 43 obręb 50 Śniepie
granicą terenu objętego decyzją
linią rozgraniczającą teren inwestycji

STAROSTWO POWIATOWE W ELKU
W obszarze oznaczonym linią
dokonano aktualizacji treści mapy zasadniczej.
Dokumenty z pomiaru uzupełniającego są do
do zasobu powiatowego w dniu 10 PAZ 2011
i zaewidencjonowano pod nr. 1-98/2011
Niniejsza mapa może służyć do celów projektowych.
Projektowane obiekty budowlane wymagające pozwolenia na
budowę podlegają wytyczeniu i inwentaryzacji powyżej
przez jednostki uprawnione do wykonywania prac geodezyjnych.
Z u.p. 10 PAZ 2011
(inwestorowi i dotr.)

Geodeta Uprawniony
Nr 3048
13-300 ELK, ul. Steniewskiego 13
tel. 810-80-40, kom. 0504 591 778

ARKUSZ nr 3
Skala 1 : 500

Województwo : WARMIŃSKO - MAZURSKIE
Powiat : ELCKI
Gmina : Elk
Ohręb : Nowa Wieś Elcka

L. ks. rob. 8046-1106
KRG 1215.36.06

Załącznik Nr 1, ark. 2...
do decyzji: nr 128/2011, znak IPP.6733.08.2011
załącznik graficzny
Działki o nr ewidencyjnych: 206/3, 209, 190, 248/3, 9, 8, 43/1, 57/12, 57/11, 135/1,
146, 145, 34, 336 obręb 31 Nowa Wieś Elcka;
Działki o nr ewidencyjnych: 182, 183, 75 obręb 11 Cierne;
Działki o nr ewidencyjnych: 11/1 obręb 30 Niekraś;
Działki o nr ewidencyjnych: 13, 43 obręb 50 Śniepie

granicza terenu objętego decyzją
linie rozgraniczające teren inwestycji

STAROSTWO POWIATOWE W ELKU
W obszarze oznaczonym linią
dokonano aktualizacji treści mapy zasadniczej.
Dokumenty z pomiaru uzupełniającego przyjęto
do zasobu powiatowego w dniu 10 PAZ 2011
i zaewidencjonowano pod nr 128/2011
Mniejsza mapa może służyć do celów projektowych.
Projektowane obiekty budowlane wymagające pozwolenia na
budowę podlegają wytyczeniu i inwentaryzacji powykonawczej
przez jednostki uprawnione do wykonywania prac geodezyjnych.
10 PAZ 2011

Geodeta Uprawniony
Nr 8046
Cezary Litwin
ul. 300 ELK, ul. Bratysławy 13 / 23.6
tel. st. 610-80-40, kom. 0504 511 778

Zup. STAROSTY
(imię i nazwisko) (miejscowość i data)

Łączy ark. 4

ARKUSZ nr 4
Skala 1 : 500

Województwo : WARMINSKO - MAZURSKIE
Powiat : ELCKI
Gmina : Elk
Obreń : Nowa Wieś Elcka

L. ks. rob. 3046-1.09
KERG 1215-36-09

Geodeta Uprawniony
Nr upr. 8046

Geodeta Litwa
9-300 ELK, ul. Białogłazowskiego 13
tel. st. 610-80-40, kom. 0504 591 778


STAROSTWO POWIATOWE W ELKU

W obszarze oznaczonym linią
dokonano aktualizacji treści mapy zasadniczej.
Dokumenty z pomiaru uzupełniające przetrzymano
do zasobu powiatowego w dniu 10 PAŹ 2011
i zaewidencjonowano pod nr *OPD.12.10.5661/2011*
Niniejsza mapa może służyć do celów projektowych.
Projektowane obiekty budowlane wymagające pozwolenia na
budowę podlegają wytyczeniu i inwentaryzacji powykonawczej
przez jednostki uprawnione do wykonywania prac geodezyjnych.

10 PAŹ 2011 Z up. STAROSTY
(inwestor i data) (imię i nazwisko geodety)
mgr inż. Andrzej Litwa
Geodeta Powiatowy

Załącznik Nr 1, ark.
do decyzji: nr *1-028/2011*, znak IPP.6733.08.2011
załącznik graficzny
Działki o nr ewidencyjnych: 206/3, 209, 190, 248/3, 9, 8, 43/1, 57/12, 57/11, 135/1,
146, 145, 34, 336 obręb 31 Nowa Wieś Elcka;
Działki o nr ewidencyjnych: 182, 183, 75 obręb 11 Ciernie;
Działki o nr ewidencyjnych: 11/1 obręb 30 Niekraś;
Działki o nr ewidencyjnych: 13, 43 obręb 50 Śniepie

granicą terenu objętego decyzją
linie rozgraniczające teren inwestycji

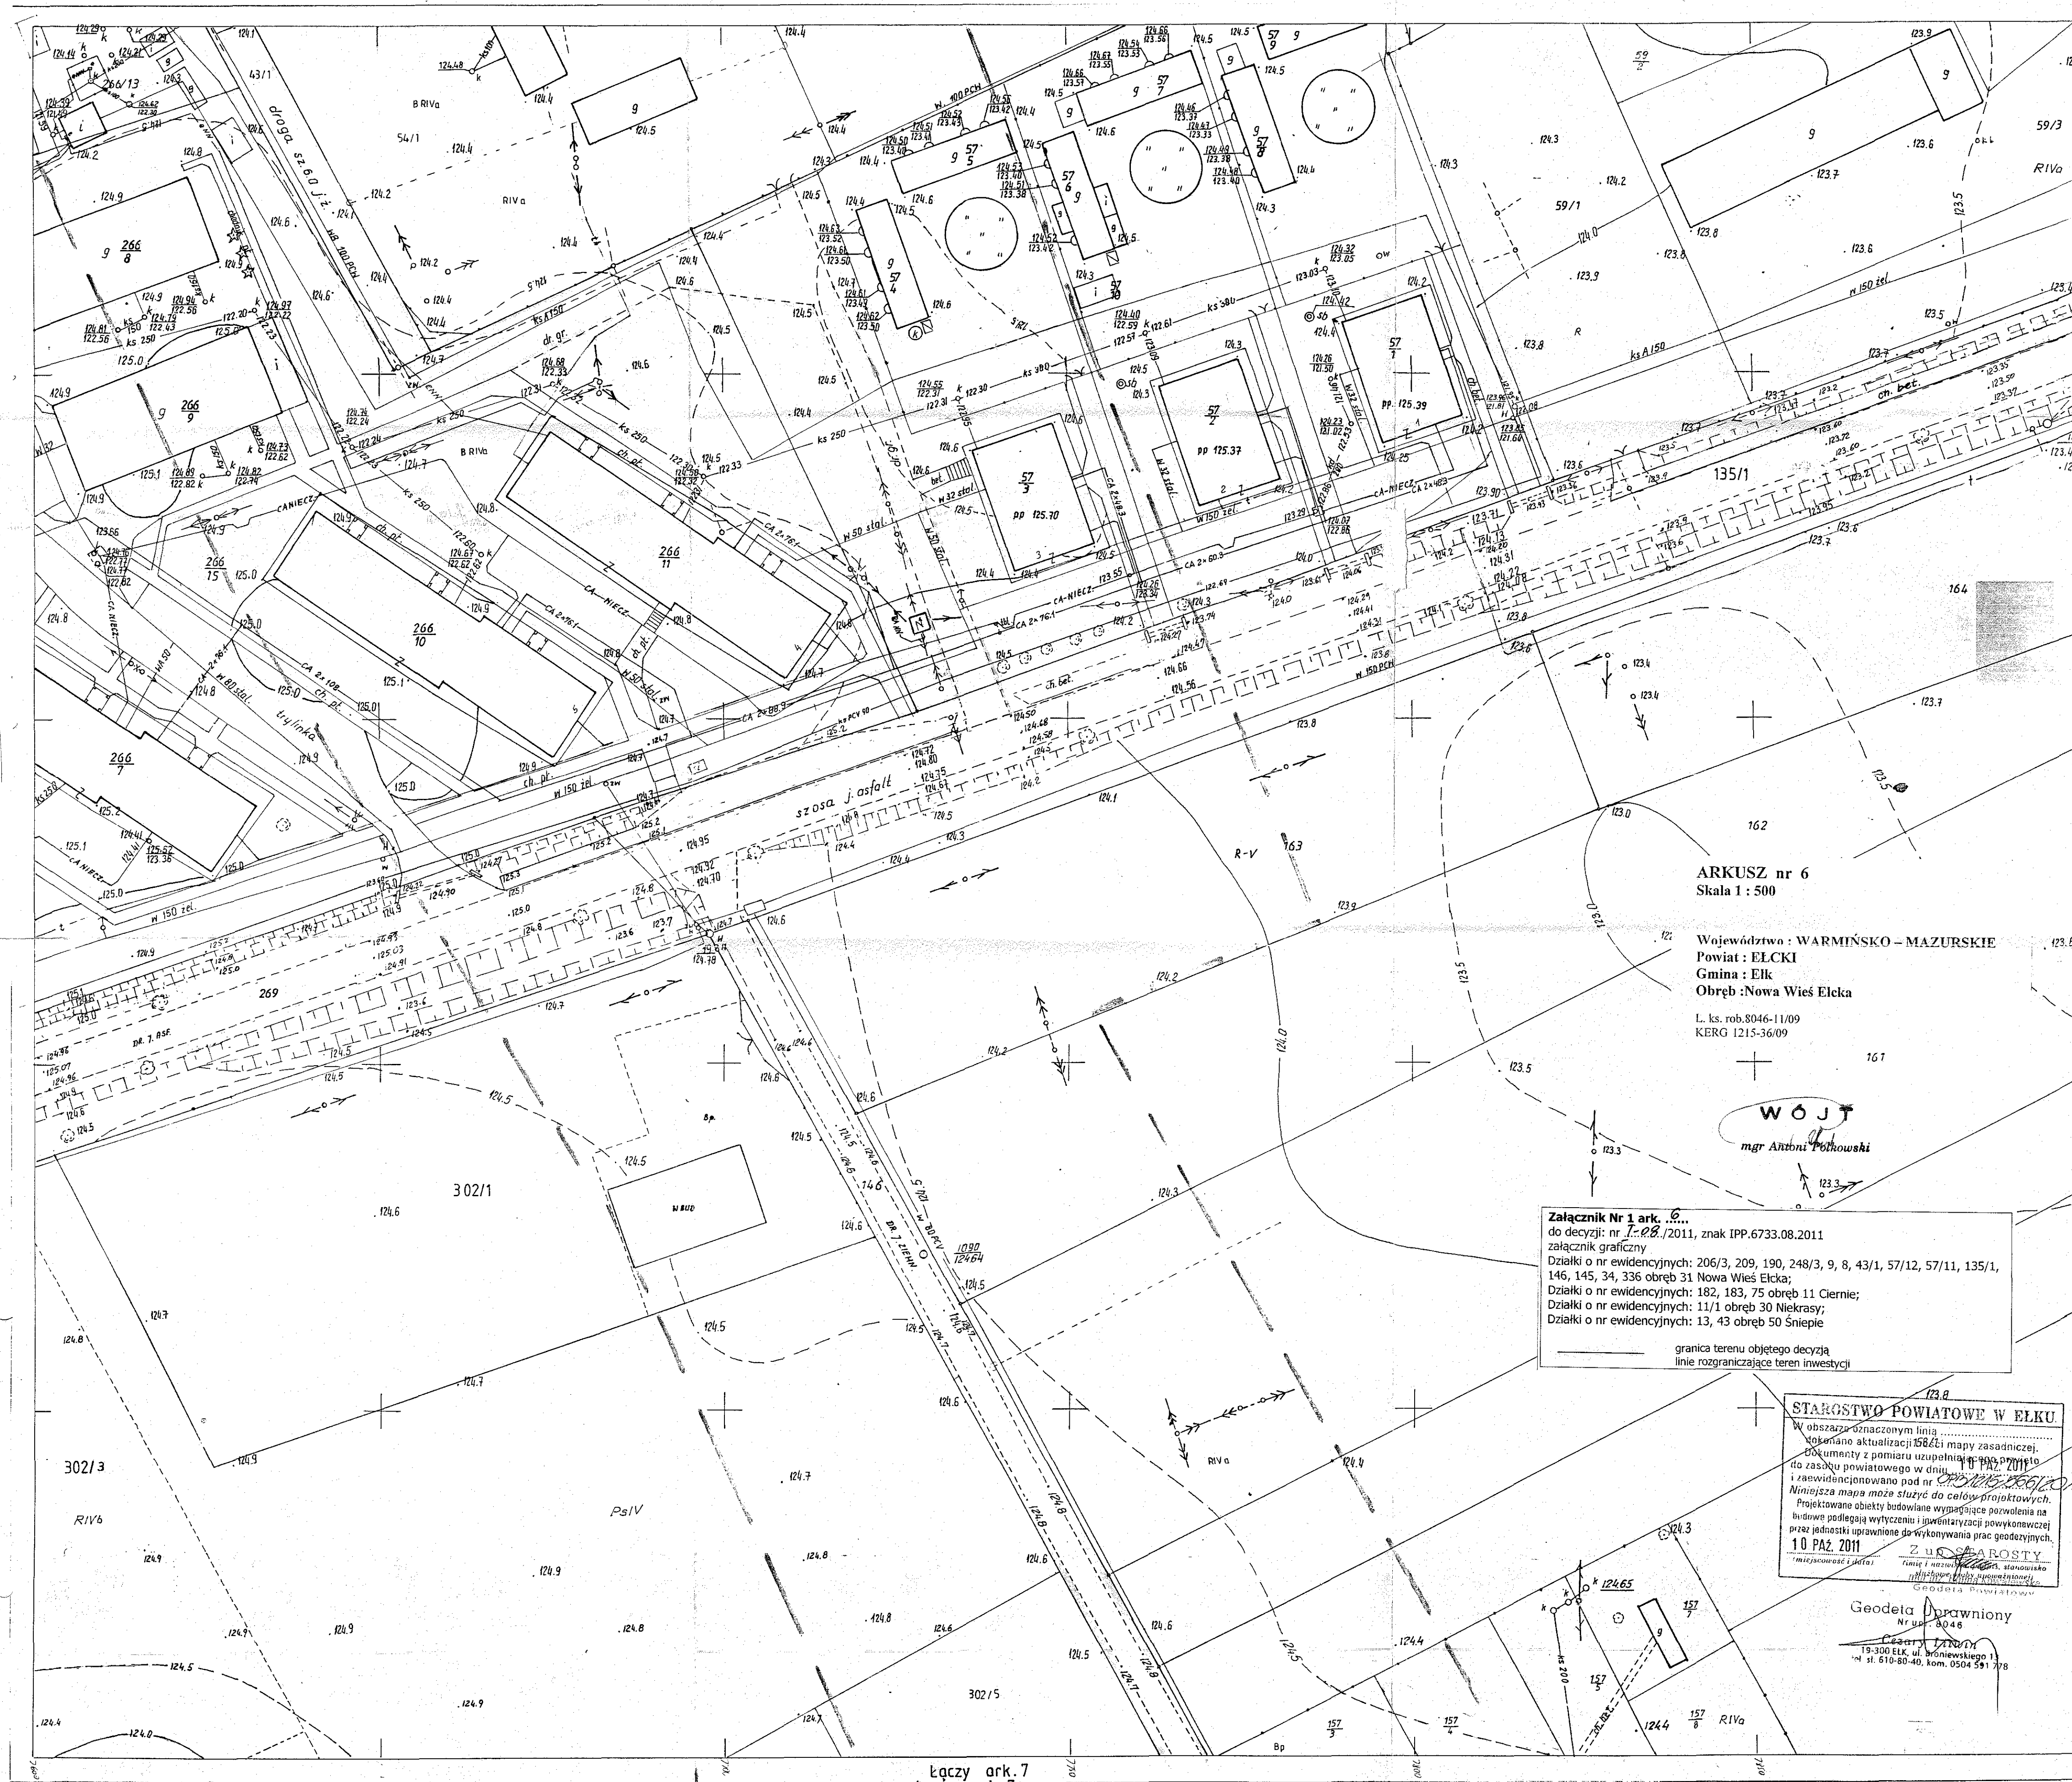

ARKUSZ nr 6
Skala 1 : 500

Województwo : WARMIŃSKO – MAZURSKIE
Powiat : ELCKI
Gmina : Elk
Obręb : Nowa Wieś Elcka

L. ks. rob.8046-11/09
KERG 1215-36/09

WOJ
mgr Antoni Potkowski

Załącznik Nr 1 ark. 10...
do decyzji: nr 12.08/2011, znak IPP.6733.08.2011
załącznik graficzny
Działki o nr ewidencyjnych: 206/3, 209, 190, 248/3, 9, 8, 43/1, 57/12, 57/11, 135/1,
146, 145, 34, 336 obręb 31 Nowa Wieś Elcka;
Działki o nr ewidencyjnych: 182, 183, 75 obręb 11 Ciernie;
Działki o nr ewidencyjnych: 11/1 obręb 30 Niekrasy;
Działki o nr ewidencyjnych: 13, 43 obręb 50 Śniepie

— granica terenu objętego decyzją
— linie rozgraniczające teren inwestycji

STAROSTWO POWIATOWE W ELKU
W obszarze oznaczonym linią
dokonano aktualizacji mapy zasadniczej.
Dokumenty z pomiaru uzupełniającego przyjęto
do zasobu powiatowego w dniu 10 PAZ. 2011
i rewidencjonowano pod nr 10 PAZ. 2011
Niniejsza mapa może służyć do celów projektowych.
Projektowane obiekty budowlane wymagające pozwolenia na
budowę podlegają wytyczeniu i inwentaryzacji powykonawczej
przez jednostki uprawnione do wykonywania prac geodezyjnych.
10 PAZ. 2011

ZUS STAROSTY
imię i nazwisko:
miejscowość i data:
Geodeta Powiatowy

Geodeta Doradca
Nr upr. 8046
19-300 Elk, ul. Brzozewskiego 1
tel. 610-80-40, kom. 0504 591 778

ARKUSZ nr 8
Skala 1:500

Województwo : WARMIŃSKO – MAZURSKIE
Powiat : ELCKI
Gmina : Elk
Obręb : Nowa Wieś Elcka

L. ks.rob.8046-11/09
KERG 1215-36/09

Załącznik Nr 1 ark. 8...
do decyzji: nr 1215-36/2011, znak IPP.6733.08.2011
załącznik graficzny
Działki o nr ewidencyjnych: 206/3, 209, 190, 248/3, 9, 8, 43/1, 57/12, 57/11, 135/1,
146, 145, 343, 336 obręb 31 Nowa Wieś Elcka;
Działki o nr ewidencyjnych: 182, 183, 75 obręb 11 Ciernie;
Działki o nr ewidencyjnych: 11/1 obręb 30 Niekrasy;
Działki o nr ewidencyjnych: 13, 43 obręb 50 Śniepie

— granica terenu objętego decyzją
— linie rozgraniczające teren inwestycji

STAROSTWO POWIATOWE W ELKU

W obszarze oznaczonym linią
dokonano aktualizacji treści mapy zasadniczej.
Dokumenty z pomiaru uzupełniono i przekazano
do zasobu powiatowego w dniu 10 PAZ 2011
i zaevidencjonowano pod nr 1215-36/2011
Niniejsza mapa może służyć do celów projektowych.
Projektowane obiekty budowlane wymagające pozwolenia na
budowę podlegają wytyczeniu i inwentaryzacji powykonawczej
przez jednostki uprawnione do wykonywania prac geodezyjnych.

10 PAZ 2011

(miejscowość i data)

Wzrost: 1,70 m, waga: 70 kg, kolor włosów: ciemny, kolor oczu: niebieskie, kolor skóry: jasna, kolor włosów: ciemny, kolor oczu: niebieskie, kolor skóry: jasna

Geodeta Uprawniony
Nr upraw. 8046

Cezary Lwów
19-300 ELK, ul. Borkowskiego 13
tel. st. 610-80-40, kom. 0504 591 778

kączy ark.9

ARKUSZ nr 9
Skala 1 : 500

Województwo : WARMIŃSKO - MAZURSKIE
Powiat : ELCKI
Gmina : Elk
Obręb : Nowa Wieś Elcka

L. ks. rob.8046-11/09
KERG 1215-36/09

WÓJ
mgr Antoni Polkowski

Załącznik Nr 1 ark. 9...
do decyzji: nr 122/2011, znak IPP.6733.08.2011
załącznik graficzny
Działki o nr ewidencyjnych: 206/3, 209, 190, 248/3, 9, 8, 43/1, 57/12, 57/11, 135/1,
146, 145, 343, 336 obręb 31 Nowa Wieś Elcka;
Działki o nr ewidencyjnych: 182, 183, 75 obręb 11 Ciernie;
Działki o nr ewidencyjnych: 11/1 obręb 30 Niekraś;
Działki o nr ewidencyjnych: 13, 43 obręb 50 Śniepie

— granica terenu objętego decyzją
— linie rozgraniczające teren inwestycji

Geodeta Uprawniony
Nr upr. 5046
Cezary Wajda
5300 ELK, ul. Piłsudskiego 13
tel. tel. 610 80 40, kom. 0504 551 978

STAROSTWO POWIATOWE W ELKU
W obszarze oznaczonym linią
dokonano aktualizacji treści mapy zasadniczej.
Dokumenty z pomiaru uzupełniającego przyjęto
do zasobu powiatowego w dniu 10 PAZ 2011
i zaewidencjonowano pod nr 122/2011
Niniejsza mapa może służyć do celów projektowych.
Projektowane obiekty budowlane wymagające pozwolenia na
budowę podlegają wytyczeniu i inwentaryzacji powykonawczej
przez jednostki uprawnione do wykonywania prac geodezyjnych.
Z up. S. STY
10 PAZ 2011
(miejscowość i data)

Starostwo Powiatowe w Elku

Łączy ark.10 2211

5890500
597

ARKUSZ nr 10
Skala 1 : 1000

Województwo : WARMIŃSKO – MAZURSKIE
Powiat : ELCKI
Gmina : Elk
Obręb : Nowa Wieś Elcka

L. ks. rob. 8046-11/09
KERG 1215-36/09

Załącznik Nr 1 ark. 10.
do decyzji: nr **1-08/2011**, znak IPP.6733.08.2011
załącznik graficzny
Działki o nr ewidencyjnych: 206/3, 209, 190, 248/3, 9, 8, 43/1, 57/12, 57/11, 135/1,
146, 145, 343, 336 obręb 31 Nowa Wieś Elcka;
Działki o nr ewidencyjnych: 182, 183, 75 obręb 11 Cierńe;
Działki o nr ewidencyjnych: 11/1 obręb 30 Niekraś;
Działki o nr ewidencyjnych: 13, 43 obręb 50 Śniepie

granica terenu objętego decyzją
linie rozgraniczające teren inwestycji

Geodeta Doradźnik
Nr upr. 8046

Cezary Liliński
53-300 ELK, ul. Brzozowa 13
tel. st. 610-80-40, kom. 0504 591 778

STAROSTWO POWIATOWE W ELKU

W obszarze oznaczonym linią
dokonano aktualizacji treści mapy zasadniczej.
Dokumenty z pomiaru uzupełniającego przyjęto
do zasobu powiatowego w dniu **10 PAŹ 2011**
i zaewidencjonowano pod nr **OP.0112.15.000.001**
Niniejsza mapa może służyć do celów projektowych.
Projektowane obiekty budowlane wymagające pozwolenia na
budowę podlegają wytyczeniu i inwentaryzacji powykonawczej
przez jednostki uprawnione do wykonywania prac geodezyjnych.
10 PAŹ 2011
miejscowość i data:
imię i nazwisko:
funkcja:
podpis:

łączy ark. 11

ARKUSZ nr 11
Skala 1:1000

Województwo : WARMIŃSKO - MAZURSKIE
Powiat : ELCKI
Gmina : Elk
Obręb : Nowa Wieś Elcka

L. ks. rob.8046-11/09
KERG 1215-36/09

Załącznik Nr 1, ark. 11
do decyzji: nr 1-08/2011, znak IPP.6733.08.2011
załącznik graficzny
Działki o nr ewidencyjnych: 206/3, 209, 190, 248/3, 9, 8, 43/1, 57/12, 57/11, 135/1,
146, 145, 343, 336 obręb 31 Nowa Wieś Elcka;
Działki o nr ewidencyjnych: 182, 183, 75 obręb 11 Cierńce;
Działki o nr ewidencyjnych: 11/1 obręb 30 Niekraś;
Działki o nr ewidencyjnych: 13, 43 obręb 50 Śniepie

— granica terenu objętego decyzją
— linie rozgraniczające teren inwestycji

W O J T

gr Antoni Polkowski

Geodeta Uprawniony
Nr 111 8046
Cezary Litwin
15-300 ELK, ul. Komandorska 3
tel. st. 610-80-40, kom. 0504 591 173

STAROSTWO POWIATOWE W ELKU

W obszarze oznaczonym linią
dokonano aktualizacji treści mapy zasadniczej.
Dokumenty z pomiaru uzupełniające przyjęto
do zasobu powiatowego w dniu 10 PAZ 2011
i zewidencjonowano pod nr 1-08/2011, znak IPP.6733.08.2011
Niniejsza mapa może służyć do celów projektowych.
Projektowane obiekty budowlane wymagające pozwolenia na
budowę podlegają wytyczeniu i inwentaryzacji powykonawczej
przez jednostki uprawnione do wykonywania prac geodezyjnych.
10 PAZ 2011
Z upr. starosty
[podpis]
[miejscowość i data]

ARKUSZ nr 12
Skala 1 : 1000

Województwo : WARMIŃSKO – MAZURSKIE
Powiat : ELCKI
Gmina : Elk
Obręb : Nowa Wieś Elcka

L. ks. rob. 8046-11/09
KERG 1215-36/09

Załącznik Nr 1 ark. 12...
do decyzji: nr 08/2011, znak IPP.6733.08.2011
załącznik graficzny
Działki o nr ewidencyjnych: 206/3, 209, 190, 248/3, 9, 8, 43/1, 57/12, 57/11, 135/1,
146, 145, 343, 336 obręb 31 Nowa Wieś Elcka;
Działki o nr ewidencyjnych: 182, 183, 75 obręb 11 Cierńe;
Działki o nr ewidencyjnych: 11/1 obręb 30 Niekraś;
Działki o nr ewidencyjnych: 13, 43 obręb 50 Śniepie


granicą terenu objętego decyzją
linię rozgraniczającą teren inwestycji

wojt
mgr Andrzej Polkowski

Geodeta Uprawniony
mgr inż. Cezary Litwin
11-800 ELK, ul. Świerkowa 13
tel. 81 610 60 40, fax 81 650 43 778

STAROSTWO POWIATOWE W ELKU
W obszarze oznaczonym linią
dokonano aktualizacji treści mapy zasadniczej.
Dokumenty z pomiaru uzupełniającego przylegają
do zasobu powiatowego w dniu 10 PAZ 2011
i zaewidencjonowano pod nr 08/2011-566/2011
Niniejsza mapa może służyć do celów projektowych.
Projektowane obiekty budowlane wymagające pozwolenia na
budowę podlegają wytyczeniu i inwentaryzacji powykonawczej
przez jednostki uprawnione do wykonywania prac geodezyjnych.
10 PAZ 2011
mgr inż. Halina Kowalewska
Geodeta Powiatowy

łączy ark.13

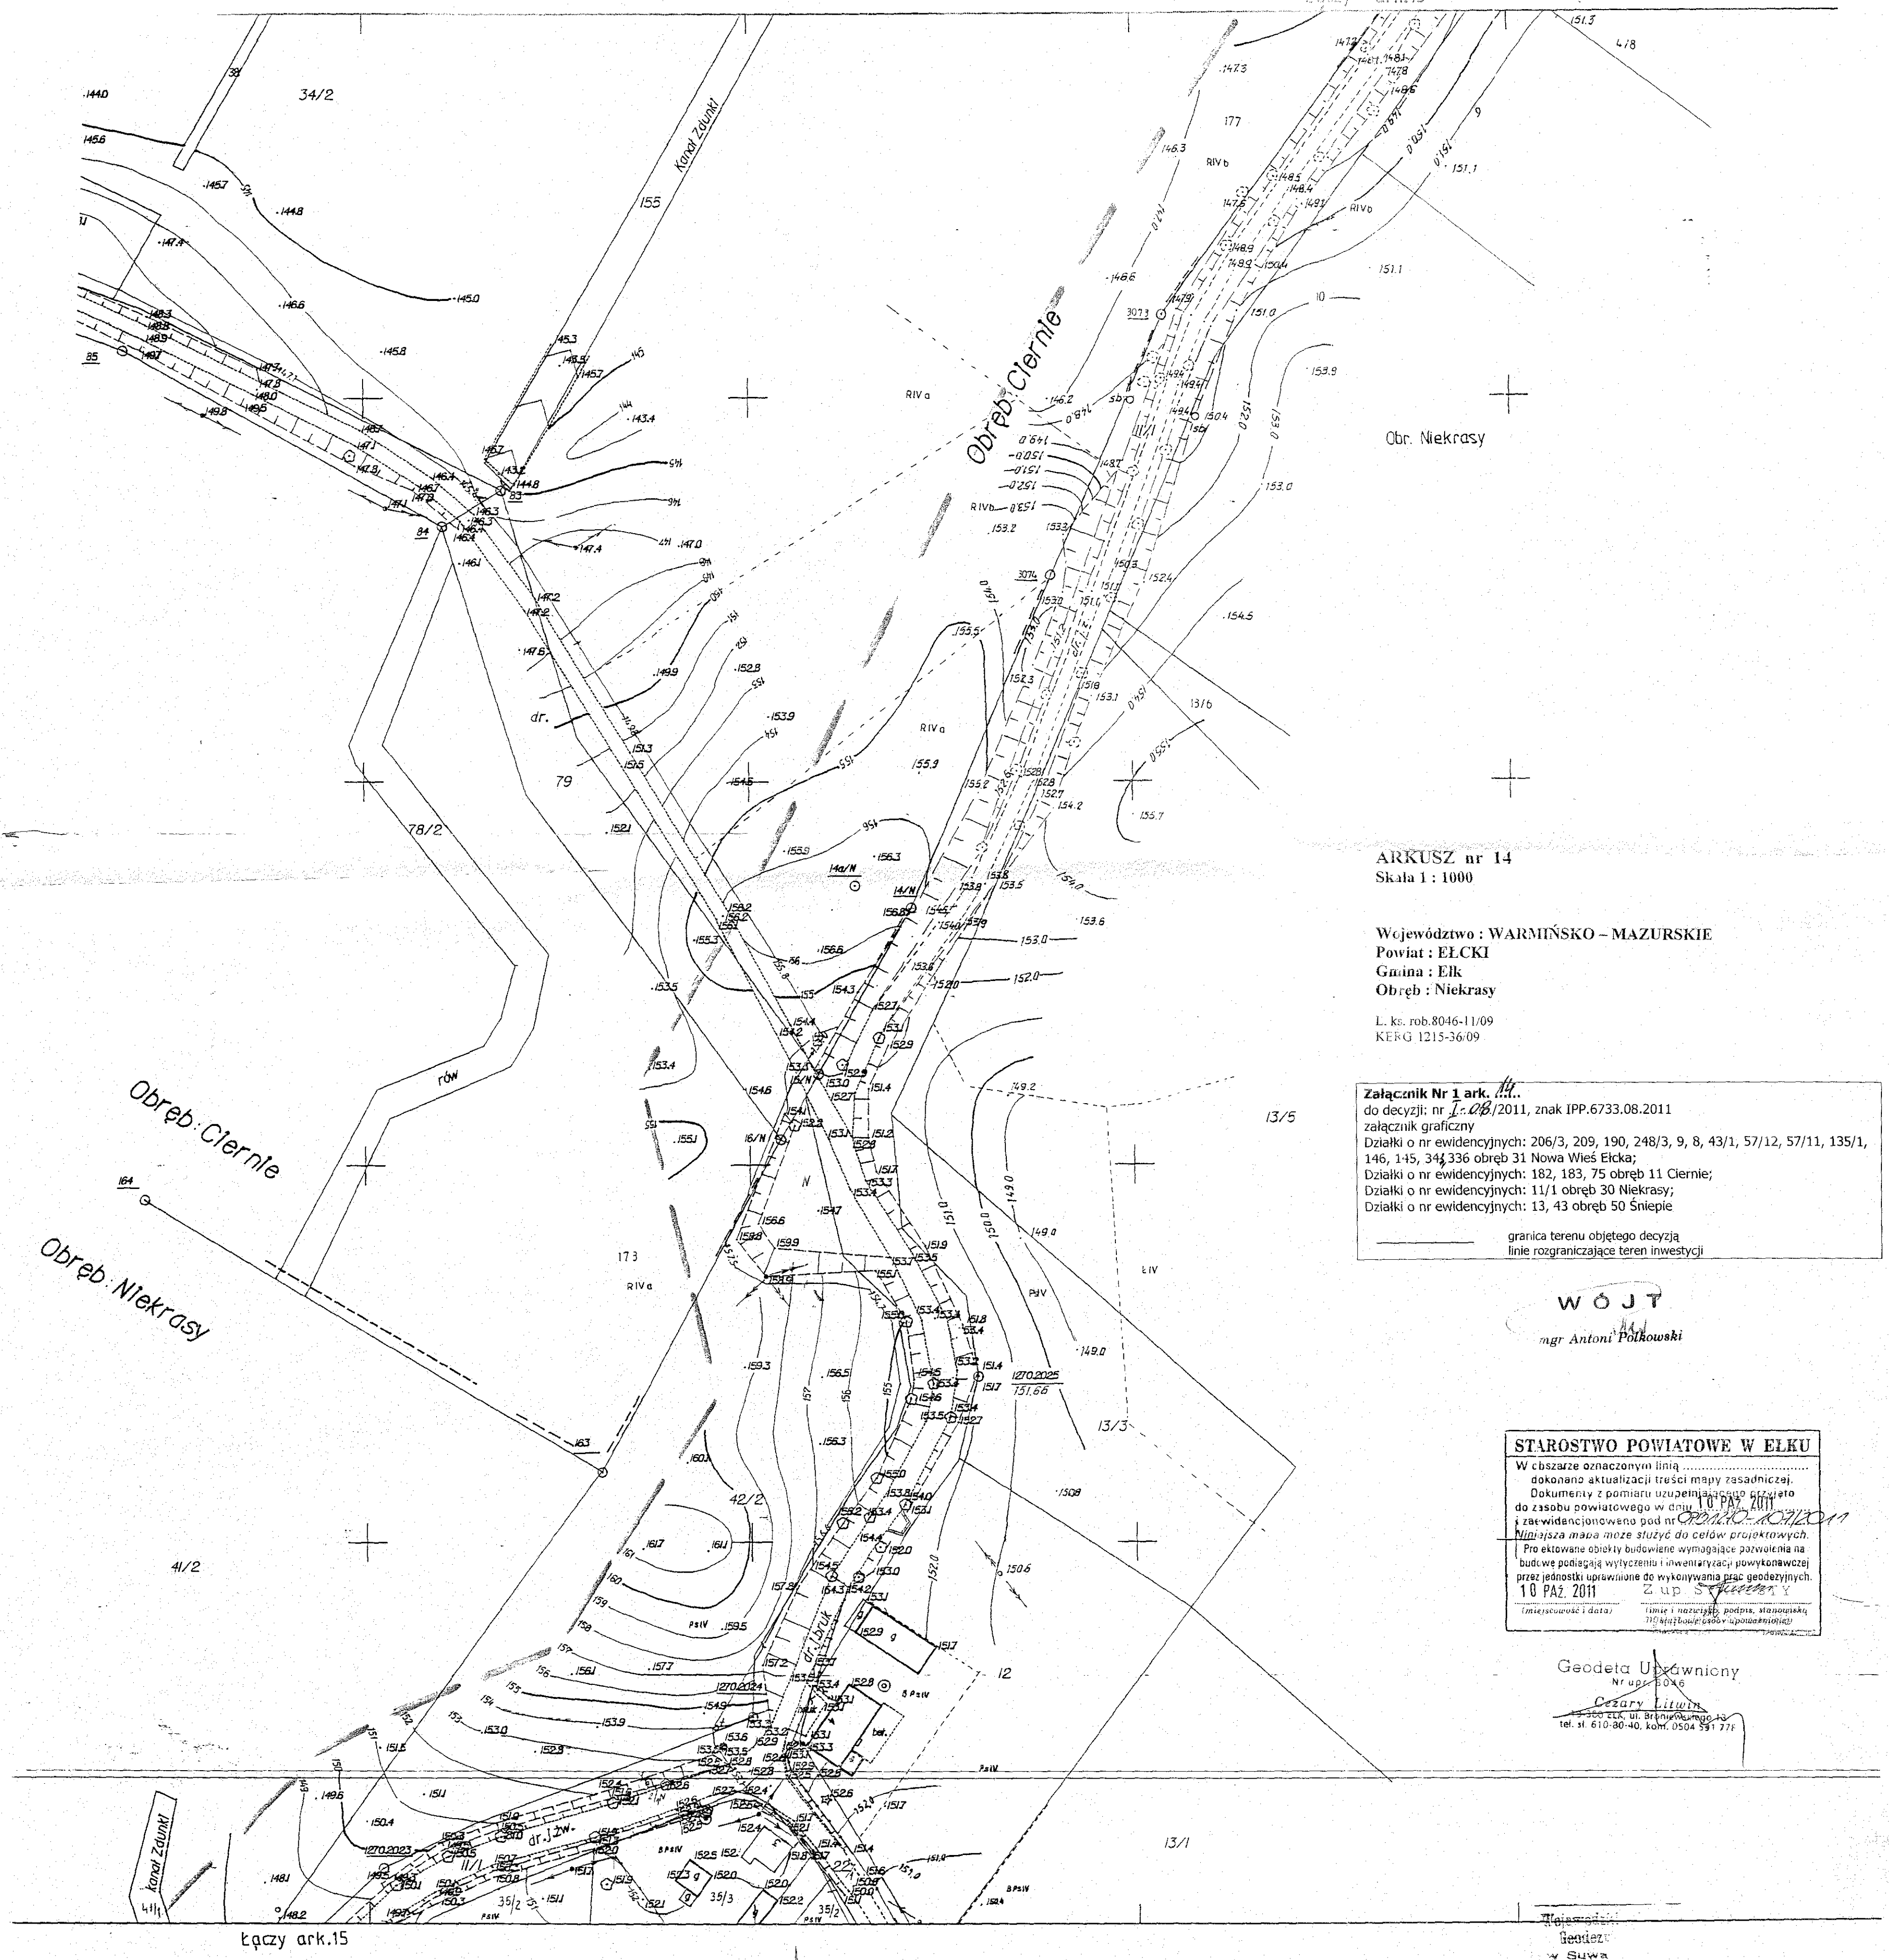

ARKUSZ nr 14
Skala 1 : 1000

Województwo : WARMIŃSKO – MAZURSKIE
Powiat : ELCKI
Gmina : Elk
Obręb : Niekrasy

L. ks. rob.8046-11/09
KERG 1215-36/09

Załącznik Nr 1 ark. 14...
do decyzji: nr *12.08/2011*, znak IPP.6733.08.2011
załącznik graficzny
Działki o nr ewidencyjnych: 206/3, 209, 190, 248/3, 9, 8, 43/1, 57/12, 57/11, 135/1,
146, 145, 344/336 obręb 31 Nowa Wieś Elcka;
Działki o nr ewidencyjnych: 182, 183, 75 obręb 11 Cierńle;
Działki o nr ewidencyjnych: 11/1 obręb 30 Niekrasy;
Działki o nr ewidencyjnych: 13, 43 obręb 50 Śniepie
— granica terenu objętego decyzją
— linie rozgraniczające teren inwestycji

WOJUT

mgr Antoni Polkowski

STAROSTWO POWIATOWE W ELKU
W obszarze oznaczonym linią
dokonano aktualizacji treści mapy zasadniczej.
Dokumenty z pomiaru uzupełniające przyjęto
do zasobu powiatowego w dniu *10 PAZ 2011*
z uwzględnieniem pod nr *12.08/2011*
Niniejsza mapa może służyć do celów projektowych.
Projektowane obiekty budowlane wymagające pozwolenia na
budowę podlegają wytyczeniu i inwentaryzacji powykonawczej
przez jednostki uprawnione do wykonywania prac geodezyjnych.
10 PAZ 2011 Z up. *S. Litwin*
(niezawisłość i data) (imię i nazwisko, podpis, stanowisko)
(miejscowość i data) (miejscowość i data)

Geodeta Uprawniony

Nr upr. 5046
Cezary Litwin
35-360 ELK, ul. Brzinkowa 13
tel. 610-80-40, kom. 0504 591 778

Geodeta
w Suwa

obr. NIEKRASY
obr. ŚNIEPIE

ARKUSZ nr 16
Skala 1 : 1000

Województwo : WARMIŃSKO – MAZURSKIE
Powiat : ELCKI
Gmina : Elk
Obręb : Śniepie

L. ks. rob.8046-11/09
KERG 1215-36/09

Załącznik Nr 1 ark. 15...
do decyzji: nr 1-08/2011, znak IPP.6733.08.2011
załącznik graficzny
Działki o nr ewidencyjnych: 206/3, 209, 190, 248/3, 9, 8, 43/1, 57/12, 57/11, 135/1,
146, 145, 343, 336 obręb 31 Nowa Wieś Elcka;
Działki o nr ewidencyjnych: 182, 183, 75 obręb 11 Ciernie;
Działki o nr ewidencyjnych: 11/1 obręb 30 Niekrasy;
Działki o nr ewidencyjnych: 13, 43 obręb 50 Śniepie

granica terenu objętego decyzją
linie rozgraniczające teren inwestycji

WÓJT
mgr Antoni Polkowski

STAROSTWO POWIATOWE W ELKU

W obszarze oznaczonym linią
dokonano aktualizacji treści mapy zasadniczej.
Dokumenty z pomiaru uzupełniającego przyjęto
do zasobu powiatowego w dniu 10 PAZ 2011
i zaewidencjonowano pod nr OPO.1270.1032011
Niniejsza mapa może służyć do celów projektowych.
Projektowane obiekty budowlane wymagające pozwolenia na
budowę podlegają wytyczeniu i inwentaryzacji powykonawczej
przez jednostki uprawnione do wykonywania prac geodezyjnych.
Z up. STAROSTY

10 PAZ 2011
miejscowość i data

linia i podpis, podpis, stanowisko
starosty obywatela powiatowego

Geodeta Uprawniony
Nr upr. 8046

Cezary Tjebben
13-300 ELK, ul. Broniewskiego 13
tel. st. 610-80-40, kom. 0504 561 77

Łączy ark.15

obr. NIEKRASY
obr. ŚNIEPIE

ARKUSZ nr 16
Skala 1 : 1000

Województwo : WARMIŃSKO – MAZURSKIE
Powiat : ELCKI
Gmina : Elk
Obręb : Śniepie

L. ks. rob.8046-11/09
KERG 1215-36/09

Załącznik Nr 1 ark. 16.

do decyzji: nr I-08/2011, znak IPP.6733.08.2011

załącznik graficzny

Działki o nr ewidencyjnych: 206/3, 209, 190, 248/3, 9, 8, 43/1, 57/12, 57/11, 135/1,

146, 145, 343, 336 obręb 31 Nowa Wieś Elcka;

Działki o nr ewidencyjnych: 182, 183, 75 obręb 11 Ciernie;

Działki o nr ewidencyjnych: 11/1 obręb 30 Niekrasy;

Działki o nr ewidencyjnych: 13, 43 obręb 50 Śniepie

— granica terenu objętego decyzją
--- linie rozgraniczające teren inwestycji

W O J T
mgr Antoni Polkowski

STAROSTWO POWIATOWE W ELKU

W obszarze oznaczonym linią
dokonano aktualizacji treści mapy zasadniczej.

Dokumenty z pomiaru uzupełniającego przysto

do zasobu powiatowego w dniu 10 PAZ 2011

i zaewidencjonowano pod nr OPG.1210-10520-01

Niniejsza mapa może służyć do celów projektowych.

Projektowane obiekty budowlane wymagające pozwolenia na

budowę podlegają wytyczeniu i inwentaryzacji powykonawczej

przez jednostki uprawnione do wykonywania prac geodezyjnych.

Z up. ST. STY

10 PAZ 2011

(miejscowość i data)

(imię i nazwisko, podpis, stanowisko)

slużbowe okno upoważniające

data

Geodeta Uprawniony
Nr upr. 8046

Cezary Lina

15-300 Elk, ul. Broniewskiego 1B

tel. st. 610-80-40, kom. 0504 581 77

Łączy ark.17