
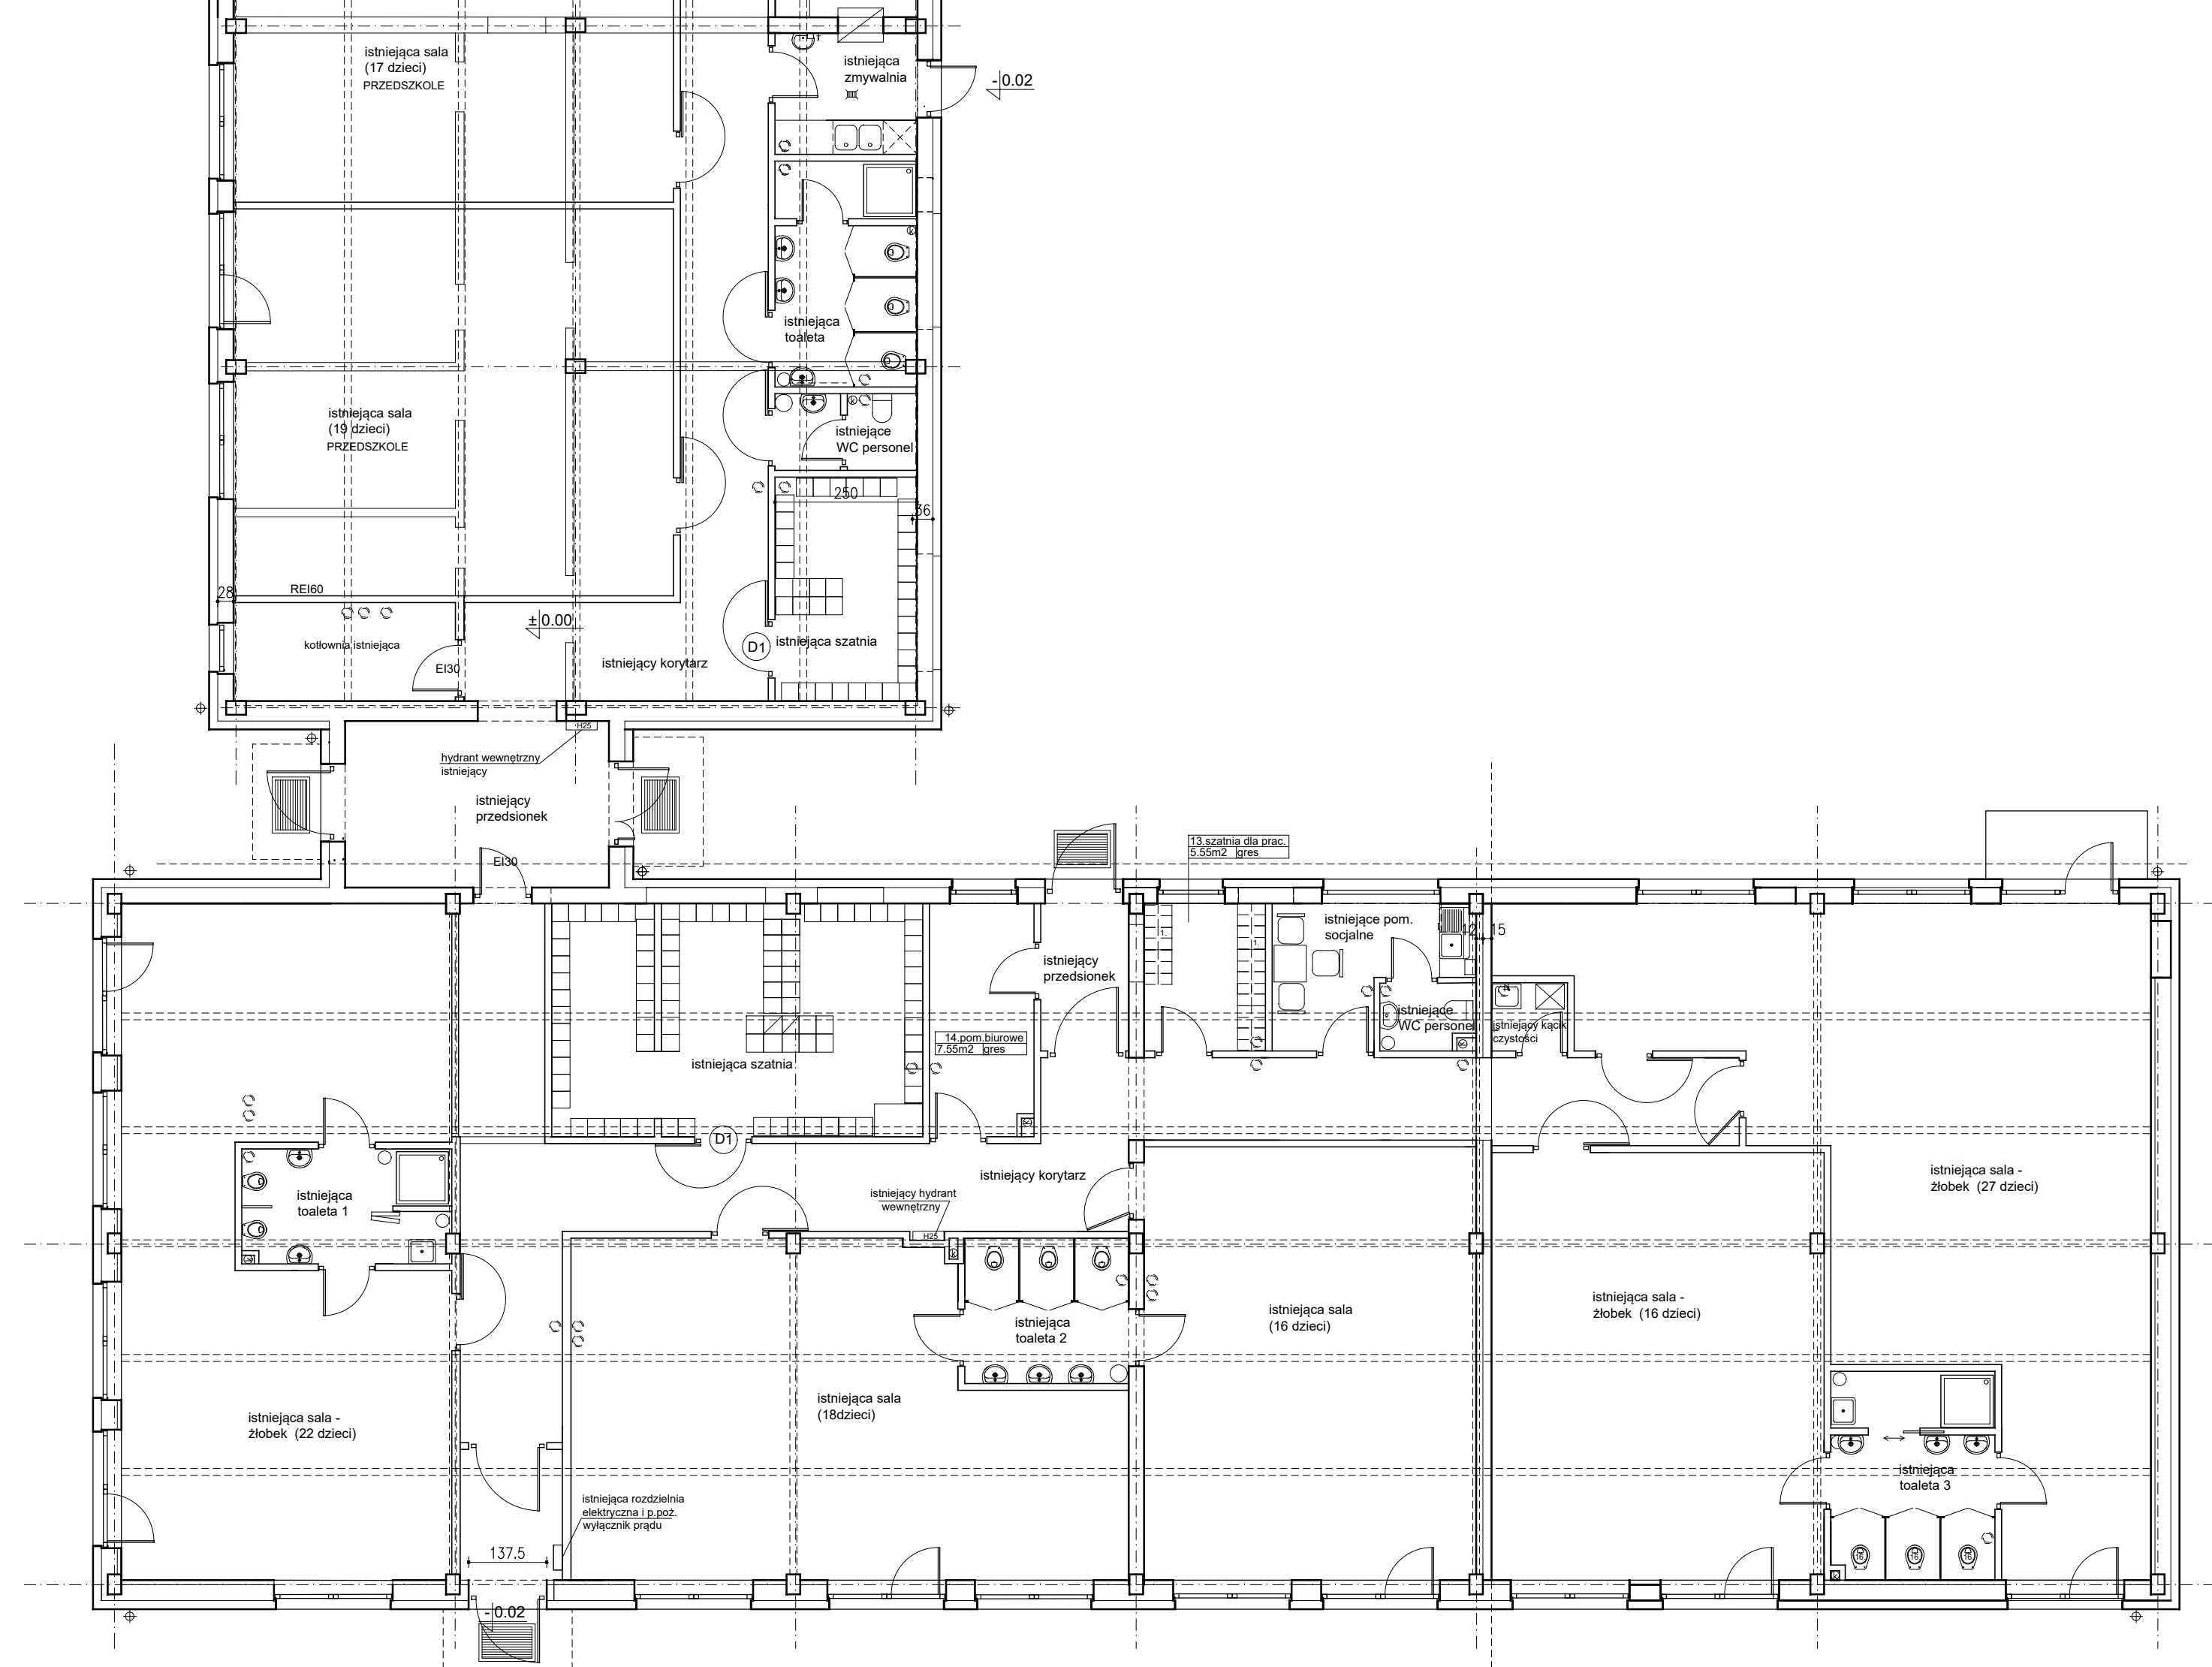
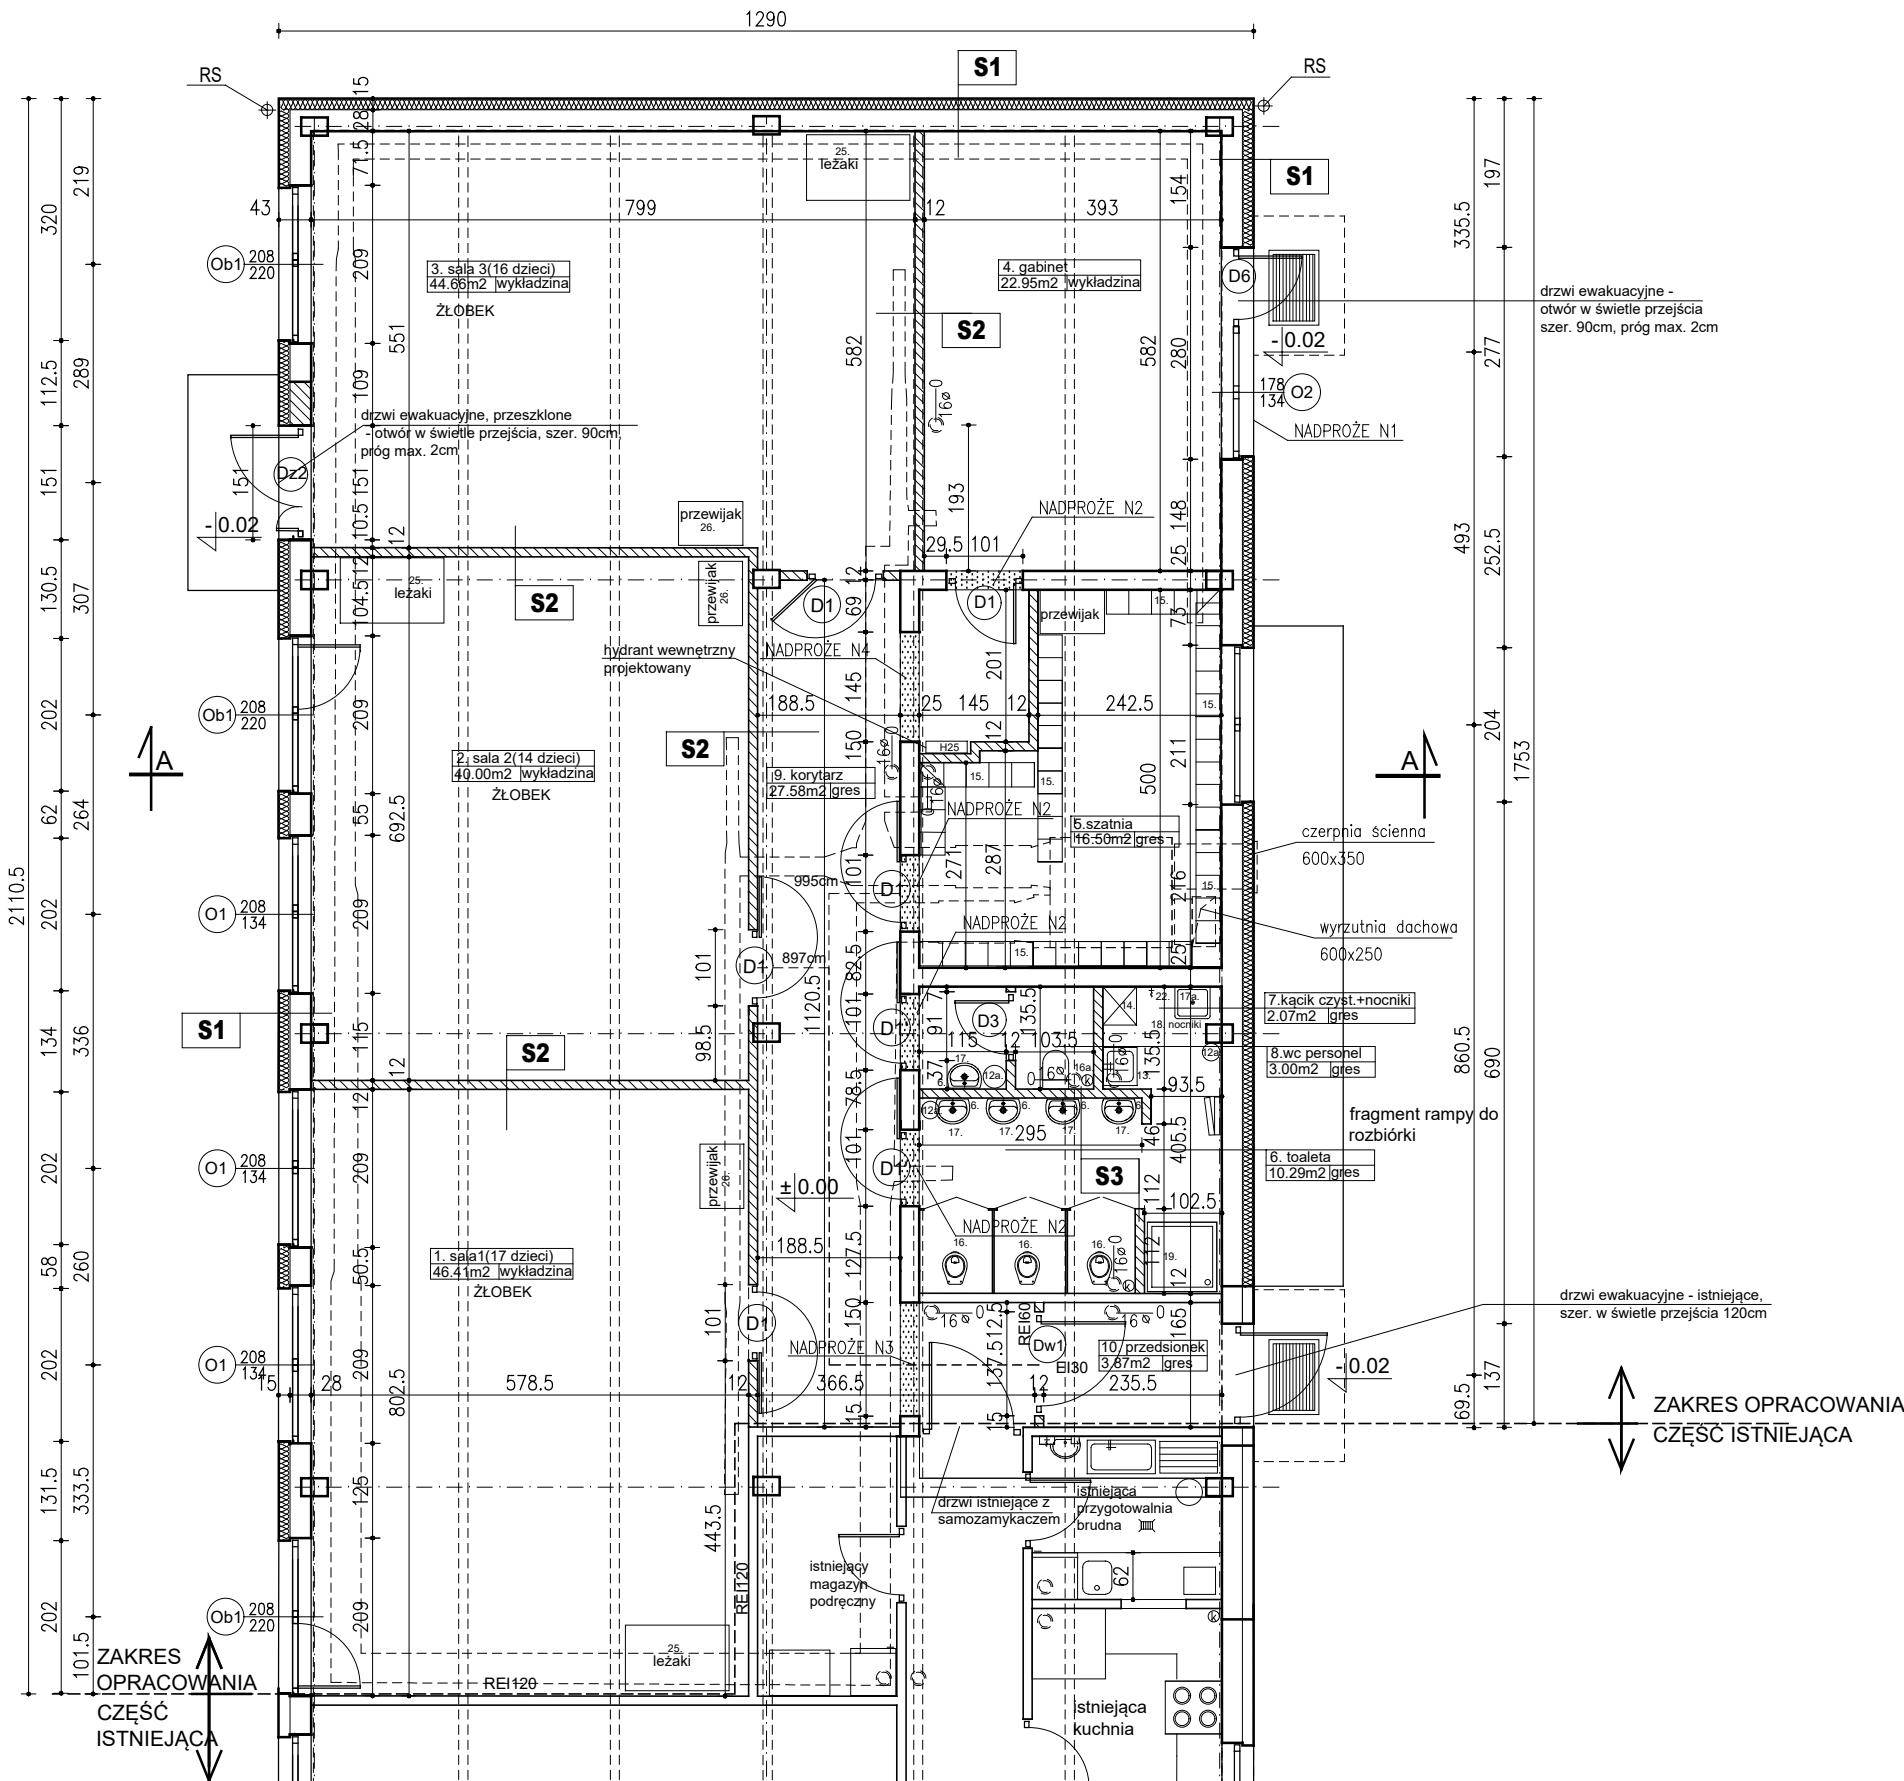


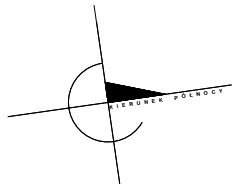

ZESTAWIENIE PRZEGRÓD:

S1 ściana zewnętrzna	P1 posadzka na gruncie
CENOWANOWY TYNK MINERALNY NA ZAPRAWIE KLEJOWEJ Z WYPEWNIENIEM WĘGLA MINERALNA	GRES NA ZAPRAWIE KLEJOWEJ LUB PARKET NA KLEJU
STROPIWA EPS	POSADZKA ISTNIEJĄCA
SCIANA ISTNIEJĄCA	28.36CM
S2 ściana wewnętrzna - działowa pom. suche	D1 dach
RYTYLA GIPS	1 x PAPA TOSKARSKOJAZDOWA NAKIERKOWANA
PROFIL ALUMINIOWY	WĘGLA MINERALNA
Z WYPEWNIENIEM WĘGLA MINERALNA	15 SPRAKEM 08
RYTYLA GIPS	PRZECIOZŁAZA - FOLIA PCV
SCIANA ISTNIEJĄCA	25CM
S3 ściana wewnętrzna - działowa pom. mokre	ISTNIEJĄCY STROP
RYTYLA GIPS	LETWY SRODKOM POD RYT. G-4
PROFIL ALUMINIOWY	RYTYL. OŚRODKO-KANTOWE 08,12,24MM
Z WYPEWNIENIEM WĘGLA MINERALNA	
RYTYLA GIPS	1.25CM
S4 ściana cokołu	
RYTYLA KLINKEROWA	
NA KLEJU I SPIRTEL	2CM
STROPIWA	12CM
SCIANA ISTNIEJĄCA	28.36CM
S5 ściana wewnętrzna	
TYNK CEMENTOWO-WAPENNY	1.5CM
BLOKOWE GAZOBETON	12CM
TYNK CEMENTOWO-WAPENNY	1.5CM

UWAGI:

- ściany istniejące
- ściany projektowane
- ściany do rozbiórki

- D1 okno w świetle konstrukcji - szerokość 101 cm - wysokość 211 cm (okno wewnętrzne pełne) skrzydło wykładane na ścianę, tak by nie zawężało drogi ewakuacyjnej szer. 140cm
- D1 okno w świetle konstrukcji - szerokość 101 cm - wysokość 211 cm (okno wewnętrzne pełne) skrzydło wykładane na ścianę, tak by nie zawężało drogi ewakuacyjnej szer. 140cm
- D3 okno w świetle konstrukcji - szerokość 91 cm - wysokość 211 cm (okno wewnętrzne pełne) skrzydło wykładane na ścianę, tak by nie zawężało drogi ewakuacyjnej szer. 140cm
- D4 okno w świetle konstrukcji - szerokość 137,5cm - wysokość 240cm (okno wewnętrzne pełne) skrzydło wykładane na ścianę, tak by nie zawężało drogi ewakuacyjnej szer. 140cm
- D6 okno w świetle konstrukcji - szerokość 91 cm - wysokość 211 cm (okno wewnętrzne pełne) skrzydło wykładane na ścianę, tak by nie zawężało drogi ewakuacyjnej szer. 140cm
- D12 okno w świetle konstrukcji - szerokość 151 cm - wysokość 238 cm (okno wewnętrzne pełne) skrzydło wykładane na ścianę, tak by nie zawężało drogi ewakuacyjnej szer. 140cm

uwaga: wszystkie wymiary sprawdzić na budowie

PROJEKT PRZEBUDOWY I ZMIANY SPOSOBU UŻYTKOWANIA CZĘŚCI BUDYNKU MAGAZYNOWO-USŁUGOWEGO NA ŻŁOBEK - ETAP IV ul. Kościuszki, dz.nr 300, obręb 0002, Nowy Dwór Gdański

RZUT PARTERU	
projektował: mgr inż. arch. Magdalena Szarmach-Kowalska	branża: Architektura
nr uzg. PO/KK/13/05	podpis:
sprawdził: mgr inż. arch. Elżbieta Szarmach	skala 1:100
nr uprawnień: 1590/Gd/84	11.2020
w specjalności architektonicznej	A-2