




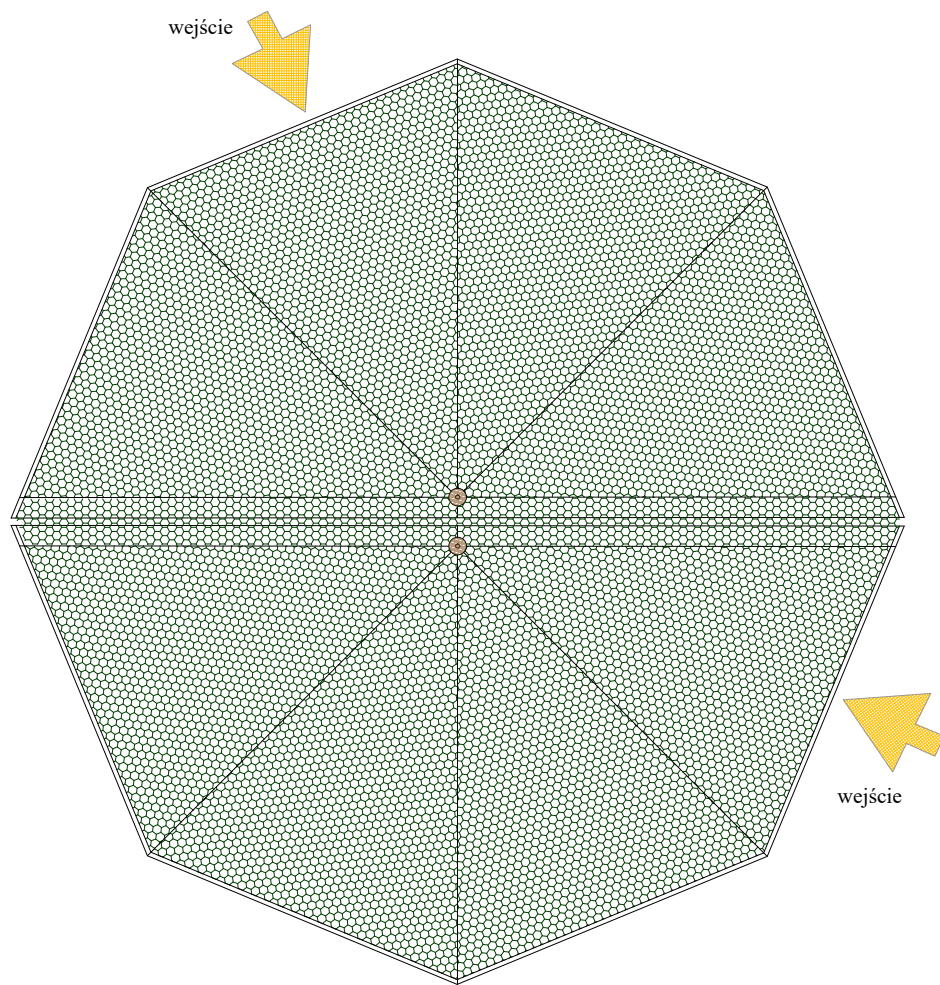


Rzut dachu dwóch altan

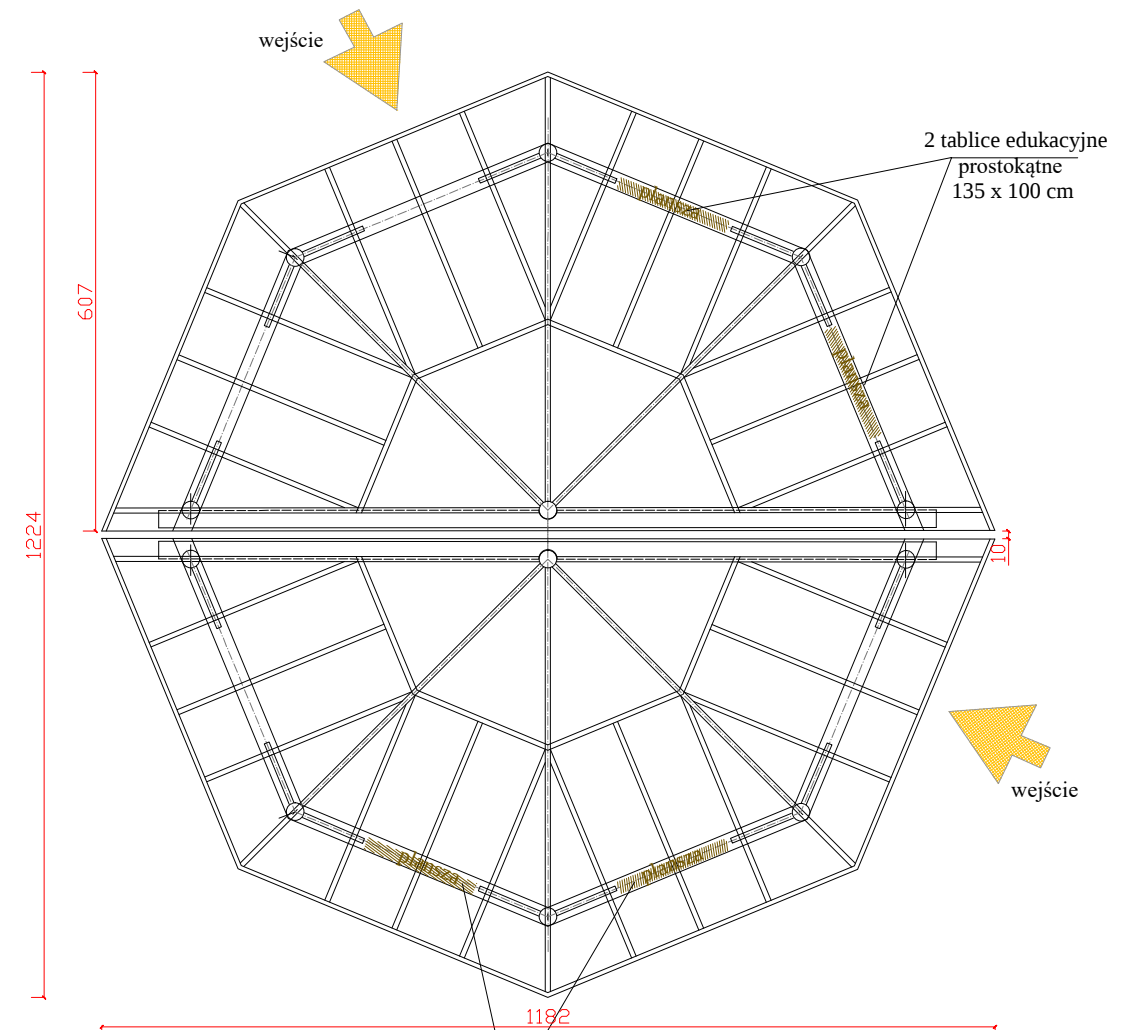

Rzut wieżyby dwóch altan

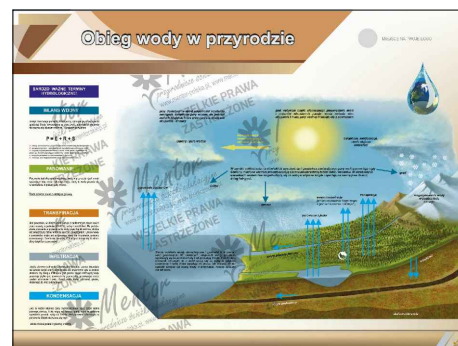

Cztery tablice edukacyjne

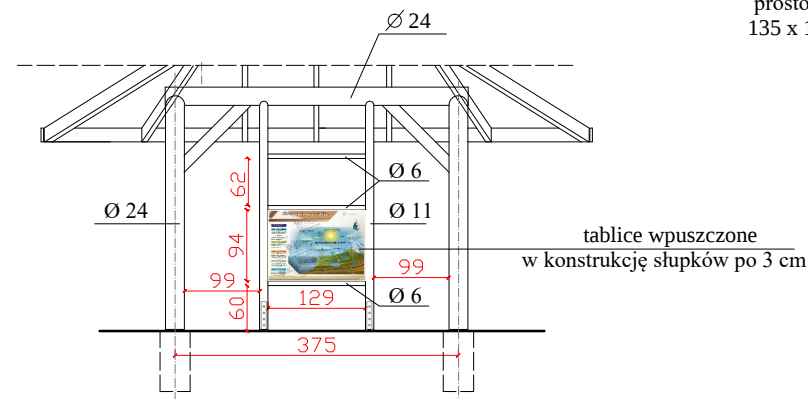

przekrój z widokiem na tablicę edukacyjną 135x100 cm

Wykończenie całości:

- słupy, oczep - bale korowane, szlifowane - lakierobejca w kolorze ciemna wiśnia,
- konstrukcja dachu - krawędziak iglasty - impregnat grzybobójczy ciemna wiśnia,
- poszycie, deska okapowa - deska iglasta 22 - impregnat grzybobójczy ciemna wiśnia,
- pokrycie - gont papowy w kolorze zielonym,

Altana A i B - rzuty złożeniowe i tablice edukacyjne 1:100

Zespół Usług Technicznych NOT 62-800 Kalisz, ul. Zaczysze 2			tel. 62) 757-68-49	Data: 06.2022
Lokalizacja: 62-800 Kalisz dz. nr ewid. 2093/35 obręb 152 Winiary	Autor: mgr inż. arch. Danuta Wysocka-Stachowiak (UAN-8386-24/89)	Stadium: Projekt budowlany dwóch altan edukacyjnych	Branża: Architektura	
Investor: Nadleśnictwo Kalisz Szale ul. Kaliska 195 62-860 Opatówek		Objekt: Altany wraz z instalacją edukacyjną "Natura - Inie na tropie wody w Nadleśnictwie Kalisz"	Skala: 1:100	Nr rys. 3
Treść: Rzuty złożeniowe i tablice				