



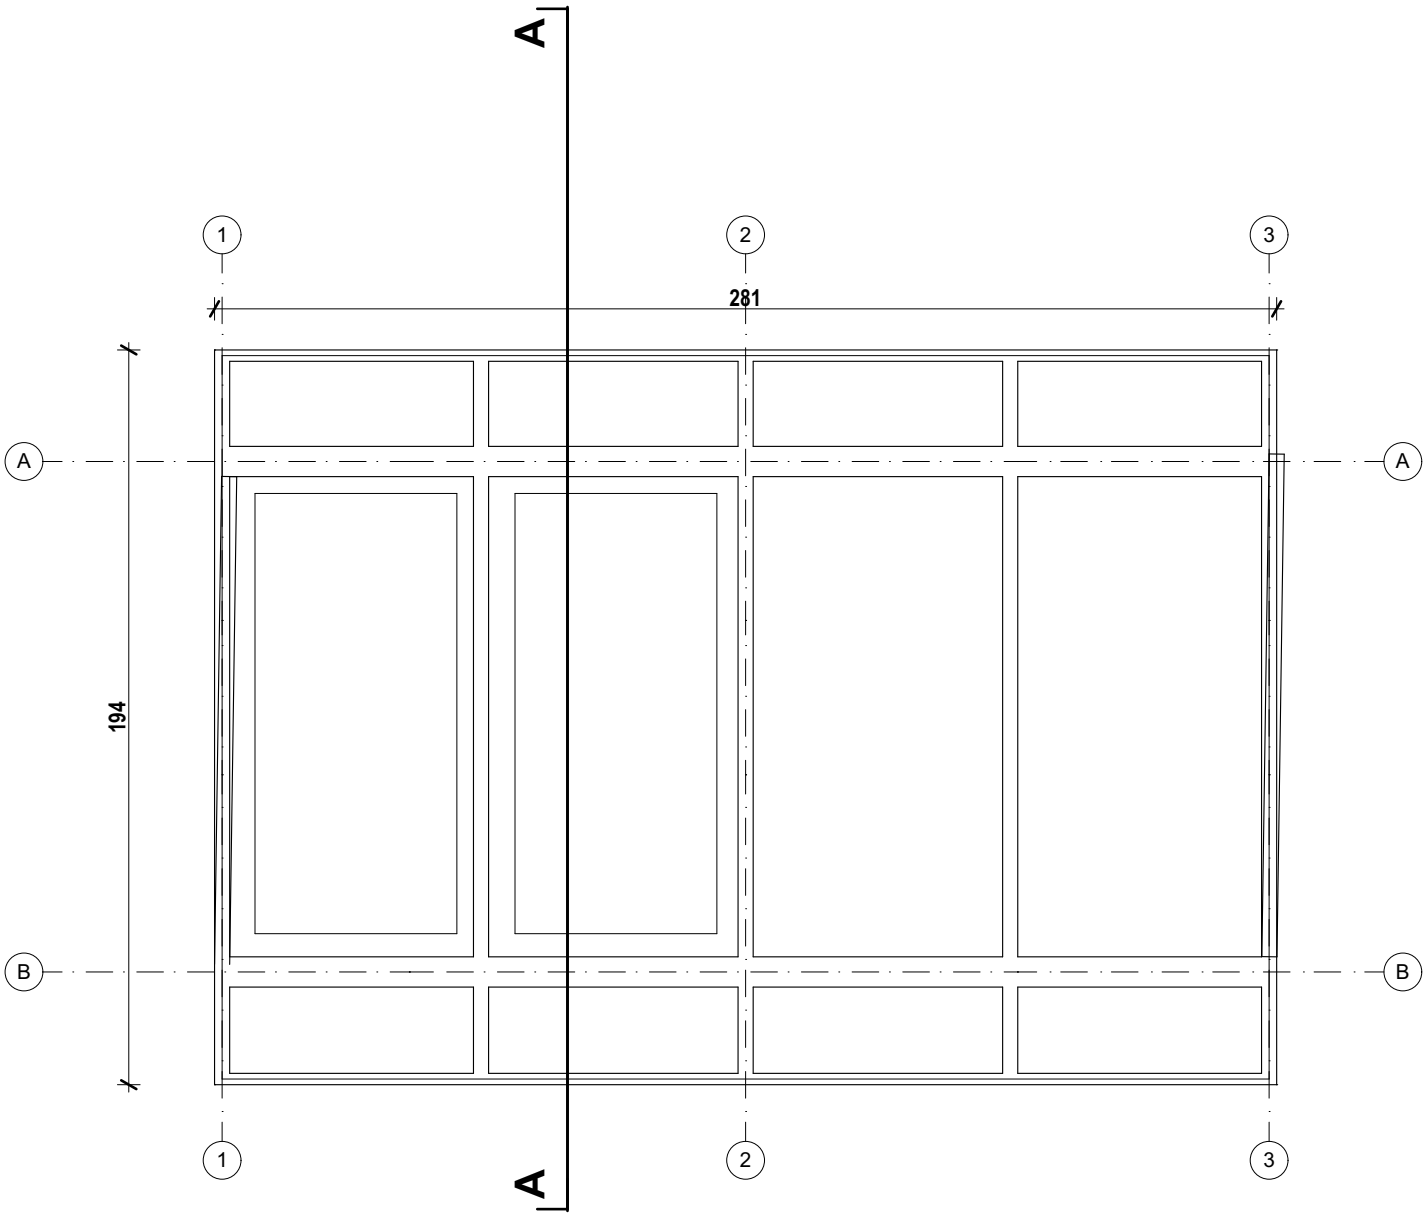


RZUT DACHU

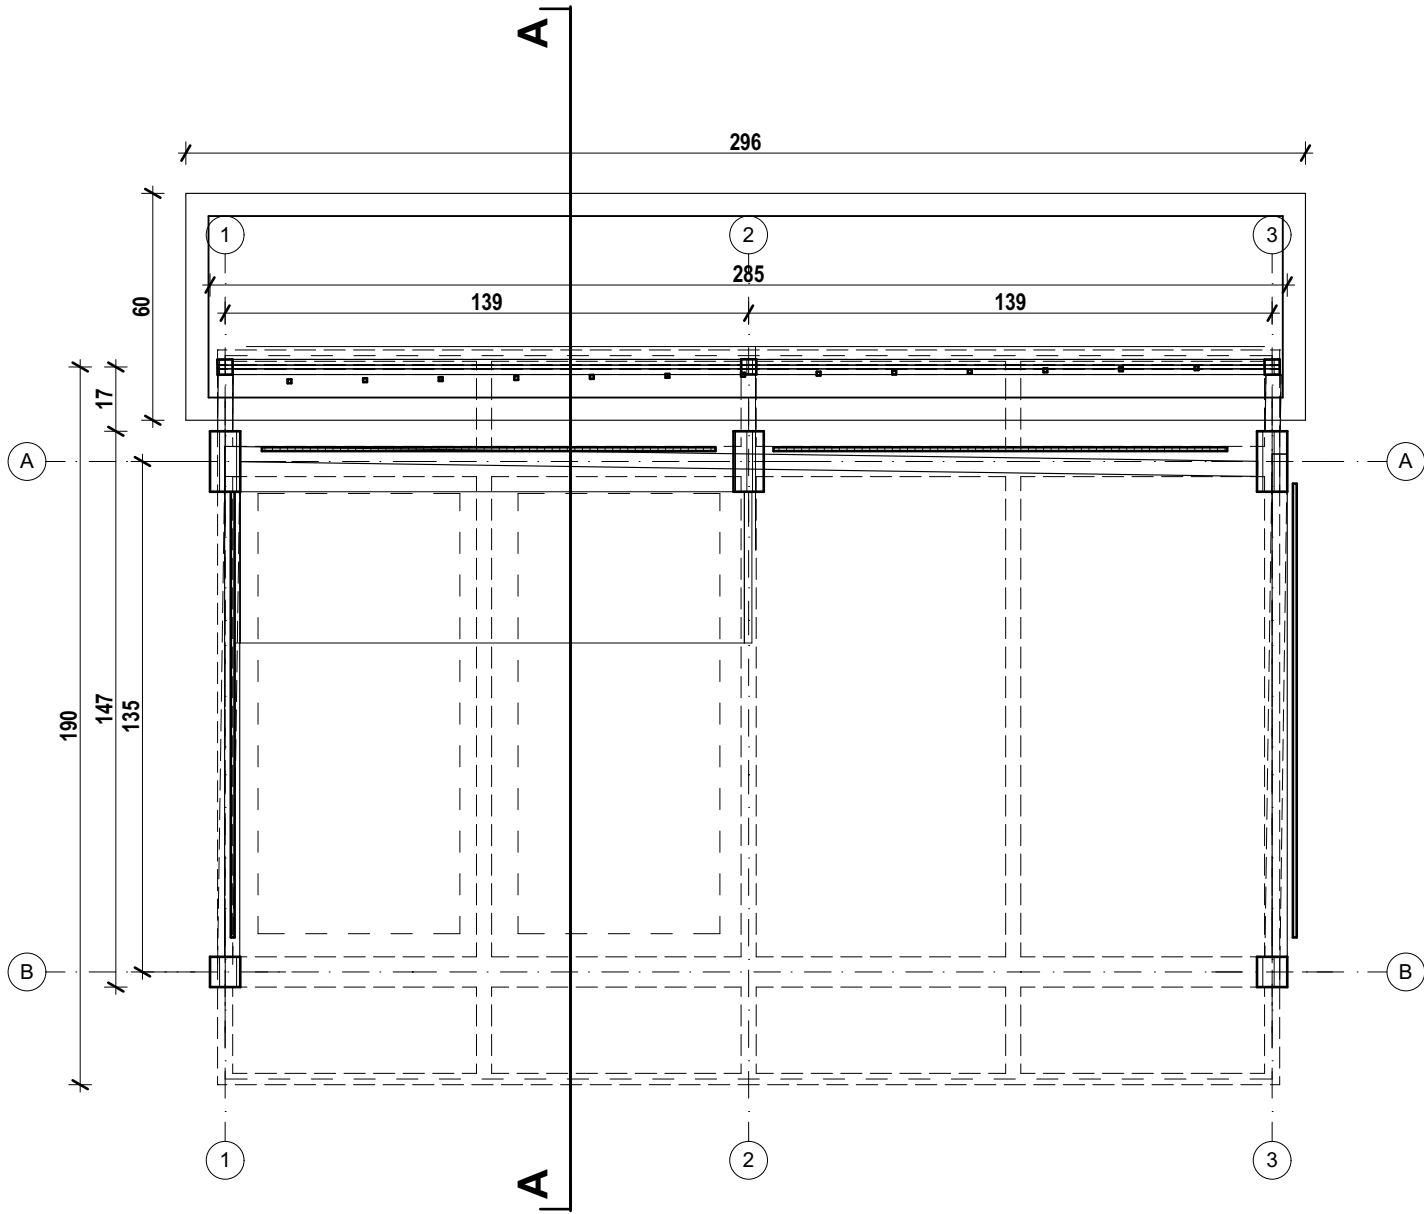


RZUT W POZ. CHODNIKA

1. PROJEKT JEST OBJĘTY OCHRONĄ PRAWA AUTORSKIEGO
I WSZYSTKIE INFORMACJE W NIM ZAWARTE STANOWIĄ WŁASNOŚĆ AUTORÓW OPRACOWANIA
(Dz.U.94.24.83 z dnia 04.02.94 r./PROJEKT NIE MOŻE BYĆ UŻYWANY, KOPIOWANY W CZĘŚCI LUB CAŁOŚCI BEZ PISEMNEJ ZGODY AUTORÓW.
2. NINIEJSZE OPRACOWANIE STANOWI INTEGRALNĄ CZĘŚĆ DOKUMENTACJI PROJEKTOWEJ ZAWIERAJĄCEJ: PROJEKT - BUDOWLANO - WYKONAWCZY I CZĘŚĆ OPISOWĄ, SPECYFIKACJE TECHNICZNE WYKONANIA I ODBIORU ROBÓT.
1. nie należy obmierzać wymiarów ze skali rysunku ani używać go jako szablonu, wszelkie wymiary powinny zostać sprawdzone przez wykonawcę na budowie przed przystąpieniem do prac, w przypadku stwierdzenia istotnych rozbieżności należy skonsultować się z Inspektorem nadzoru lub Projektantem;
2. każdy rysunek należy rozpatrywać w połączeniu z pozostałymi rysunkami i częścią opisową projektu, w przypadku istotnych wątpliwości należy skonsultować się z Inspektorem nadzoru lub Projektantem;
3. wszelkie projektowane prace należy wykonać zgodnie ze sztuką budowlaną, obowiązującymi przepisami i normami oraz przy zachowaniu przepisów BHP;
4. ewentualne rysunki warsztatowe należy przedstawić do weryfikacji i zatwierdzenia przez autora projektu;
5. wszystkie wymiary stolarki i ślusarki drzewianej i okiennej należy sprawdzić w naturze przed przystąpieniem do prac;
6. podkonstrukcje i fundamentowanie należy dobrać w ramach lub dopasować do wybranego systemu zapewniając odpowiednią nośność i trwałość rozwiązania;
7. dopuszcza się zastosowanie rozwiązań zamiennych po akceptacji Zamawiającego, w tym gotowych do montażu na miejscu produktów o parametrach wielkościowych i jakościowych równorzędnych z projektem

ES PRACOWNIA KRAJOBRAZU Elżbieta Szopińska 51-348 Wrocław, ul. Reczna 13/1			
INWESTOR:	PROJEKT:		
Gmina Polanica - Zdrój ul. Dąbrowskiego 3, 57-320 Polanica - Zdrój	Projekt modelowego eko-przystanku (2 szt. ul. Wojska Polskiego w Polanicy -Zdroju)		
AUTORZY	PODPIS		
architektura, projektował mgr inż. arch. Janusz Pulikowski, GP-KZ-7342/131/92 w spec. arch. pełne			
BRANŻA: architektura	STADIUM: PB	DATA: 07.2020	SKALA: 1:20
TREŚĆ RYSUNKU: Wiata przystankowa mała - rzuty		NR RYSUNKU: A.12	

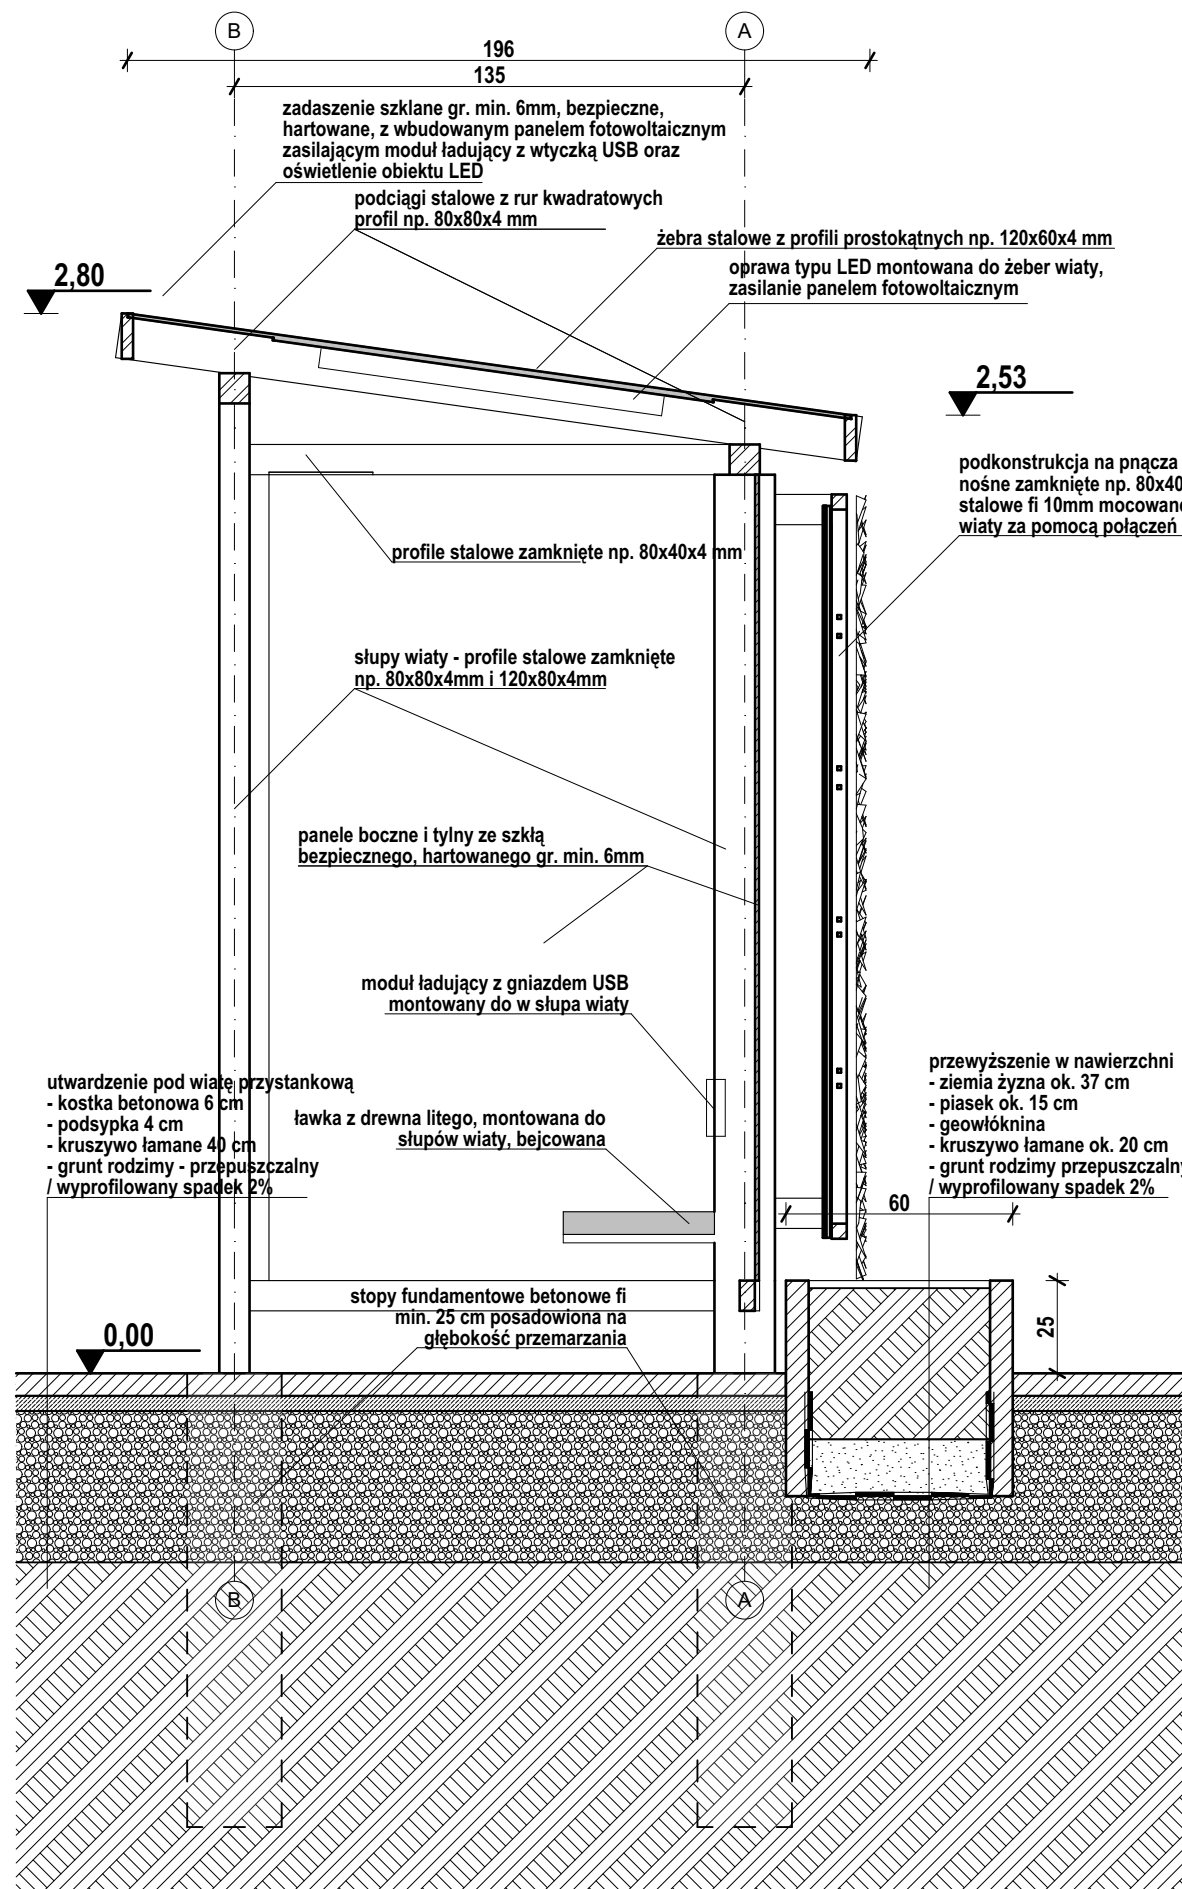


PRZEKÓJ A-A

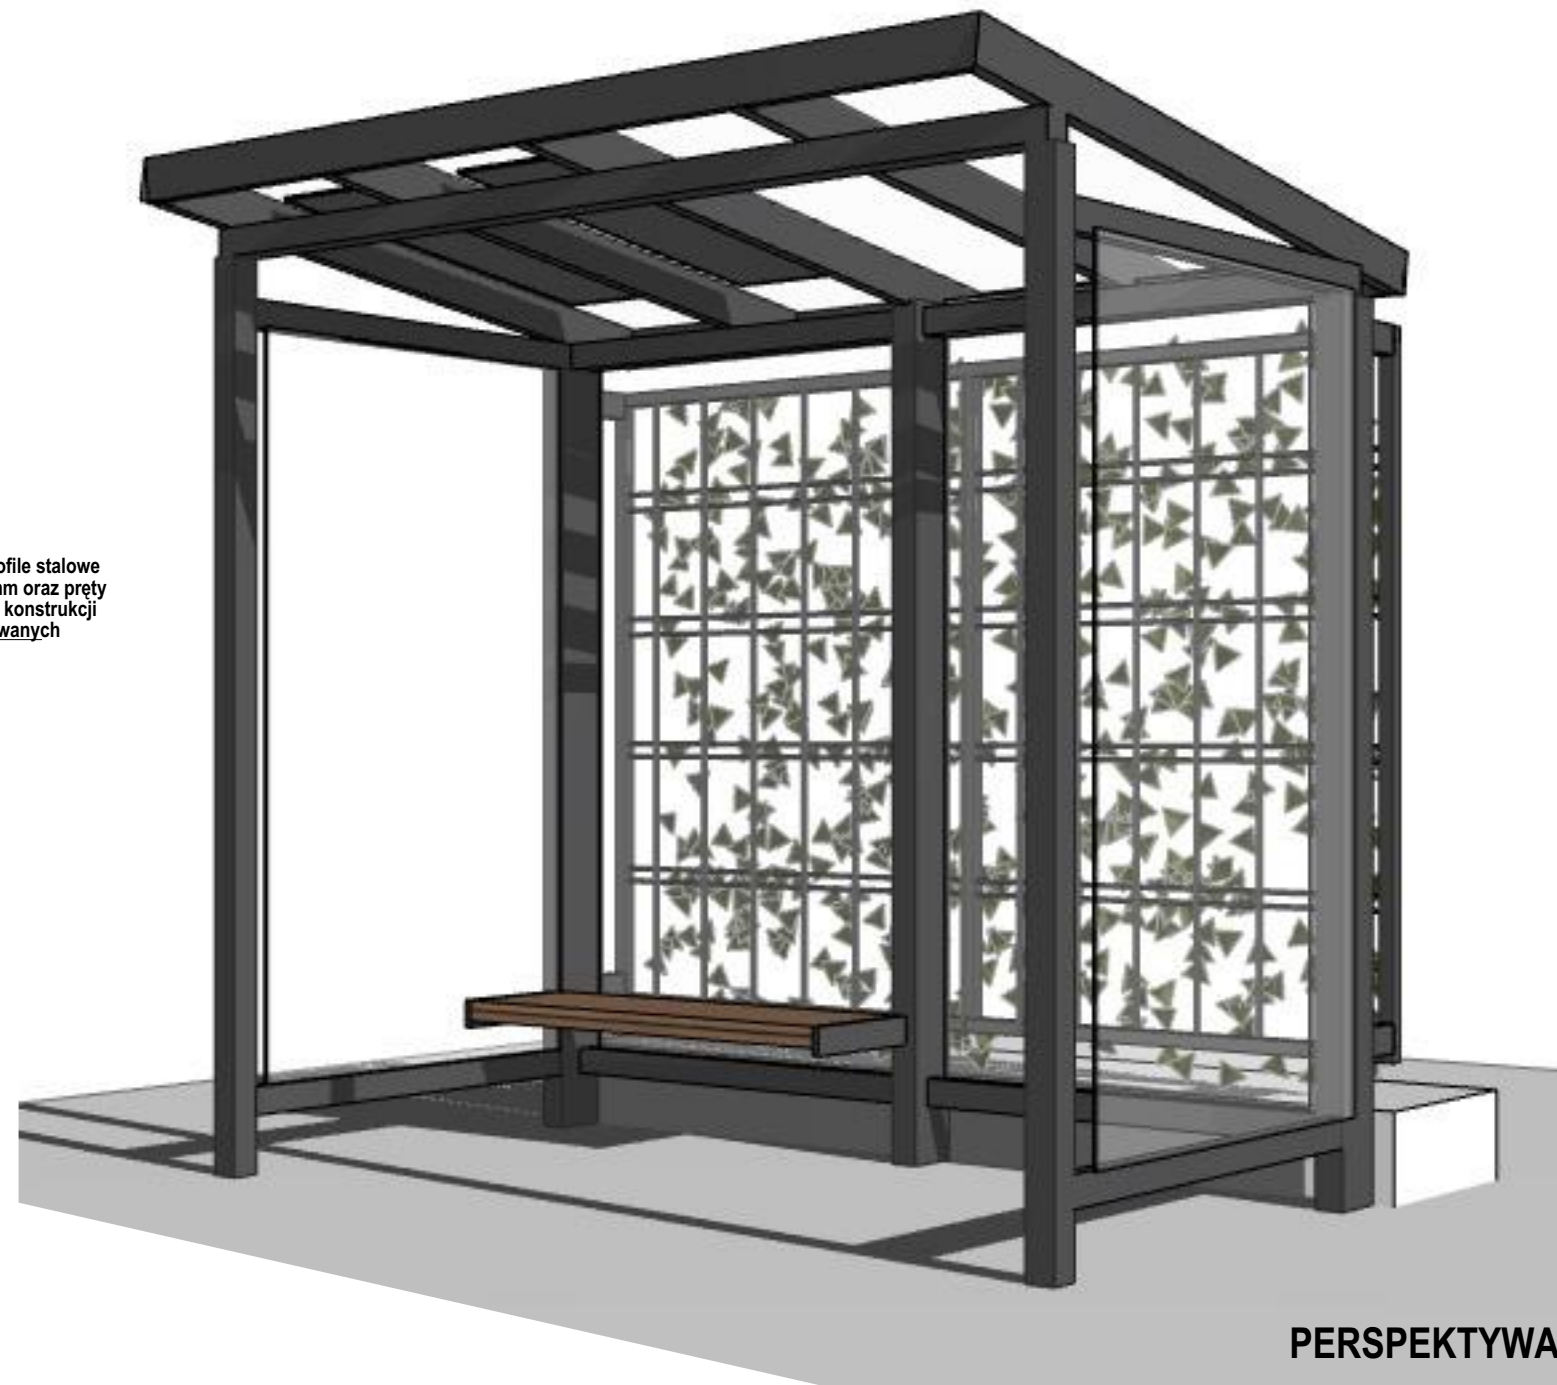


1. PROJEKT JEST OBJĘTY OCHRONĄ PRAWA AUTORSKIEGO I WSZYSTKIE INFORMACJE W NIM ZAWARTE STANOWIĄ WŁASNOŚĆ AUTORÓW OPRACOWANIA (Dz.U.94.24.83 z dnia 04.02.94 r./PROJEKT NIE MOŻE BYĆ UŻYWANY, KOPIOWANY W CZĘŚCI LUB CAŁOŚCI BEZ PISEMNEJ ZGODY AUTORÓW.
2. NINIEJSZE OPRACOWANIE STANOWI INTEGRALNĄ CZĘŚĆ DOKUMENTACJI PROJEKTOWEJ ZAWIERAJĄCEJ: PROJEKT - BUDOWLANO - WYKONAWCZY I CZĘŚĆ OPISOWĄ, SPECYFIKACJE TECHNICZNE WYKONANIA I ODBIORU ROBÓT.

- nie należy obmierzać wymiarów ze skali rysunku ani używać go jako szablonu, wszelkie wymiary powinny zostać sprawdzone przez wykonawcę na budowie przed przystąpieniem do prac, w przypadku stwierdzenia istotnych rozbieżności należy skonsultować się z Inspektorem nadzoru lub Projektantem;
- każdy rysunek należy rozpatrywać w połączeniu z pozostałymi rysunkami i częścią opisową projektu, w przypadku istotnych wątpliwości należy skonsultować się z Inspektorem nadzoru lub Projektantem;
- wszelkie projektowane prace należy wykonać zgodnie ze sztuką budowlaną, obowiązującymi przepisami i normami oraz przy zachowaniu przepisów BHP;
- ewentualne rysunki warsztatowe należy przedstawić do weryfikacji i zatwierdzenia przez autora projektu;
- dopuszcza się zastosowanie rozwiązań zamiennych po akceptacji Zamawiającego, w tym gotowych do montażu na miejscu produktów o parametrach wielkościowych i jakościowych równorzędnych z projektem
- podkonstrukcje i fundamentowanie należy dobrać w ramach lub dopasować do wybranego systemu zapewniając odpowiednią nośność i trwałość rozwiązania;


ES PRACOWNIA KRAJOBRAZU Elżbieta Szopińska 51-348 Wrocław, ul. Rzeczna 13/1			
INWESTOR:		PROJEKT:	
Gmina Polanica - Zdrój ul. Dąbrowskiego 3, 57-320 Polanica - Zdrój		Projekt modelowego eko-przystanku (2 szt. ul. Wojska Polskiego w Polanicy -Zdroju)	
AUTORZY		PODPIS	
architektura, projektował mgr inż. arch. Janusz Pulikowski, GP-KZ-7342/131/92 w spec. arch. pełne			
BRANŻA:	STADIUM:	DATA:	SKALA:
architektura	PB	07.2020	1:20, 1:100
TREŚĆ RYSUNKU:		NR RYSUNKU:	
Wiata przystankowa mała - przekrój, perspektywa		A.13	

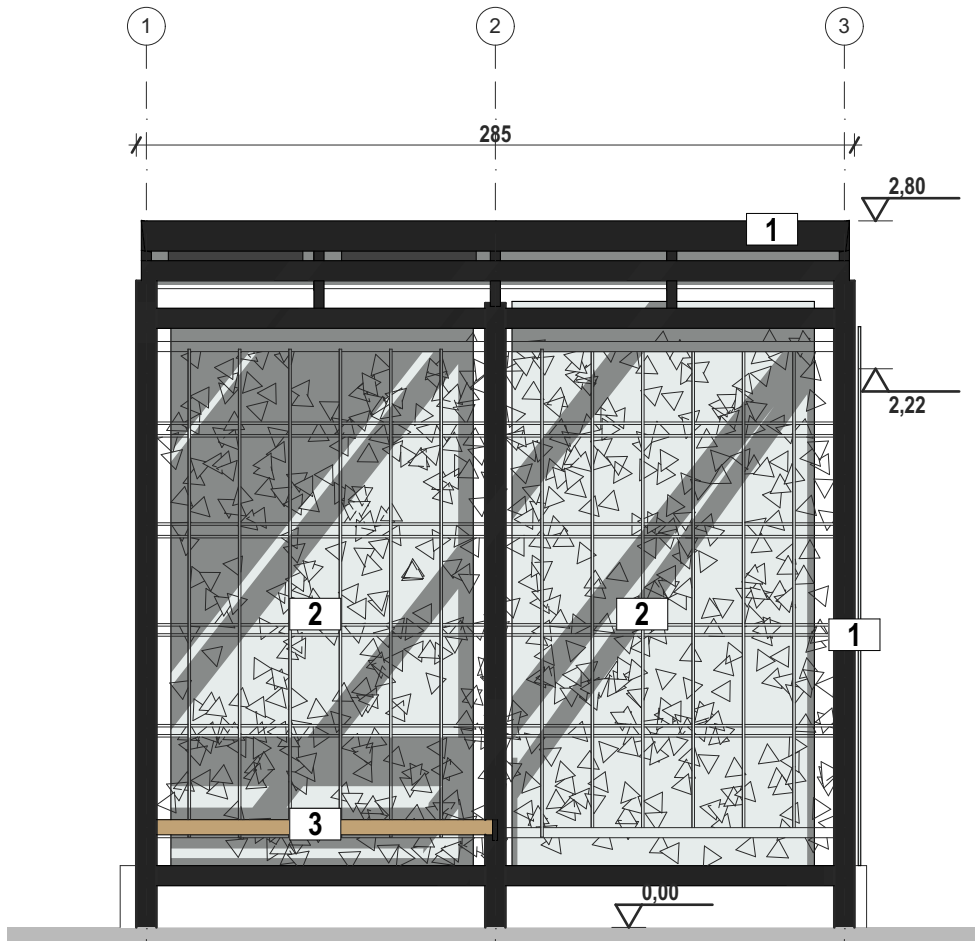


ELEWACJA FRONTOWA

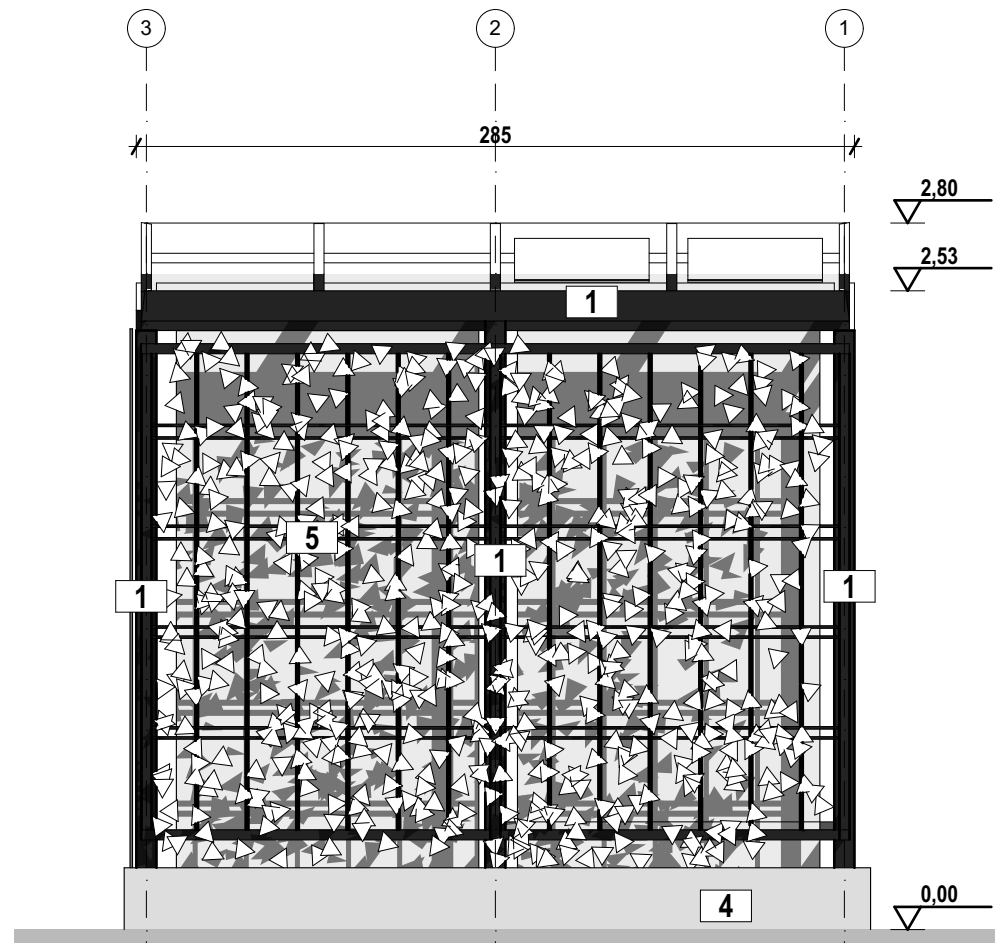

ELEWACJA TYLNA

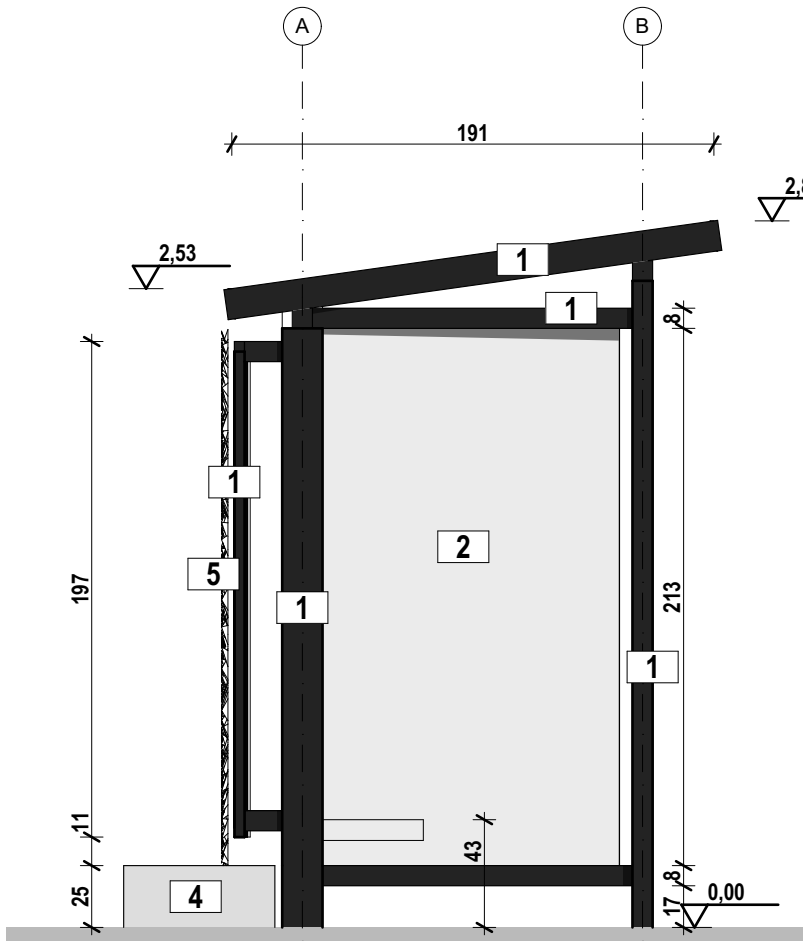

ELEWACJA BOCZNA

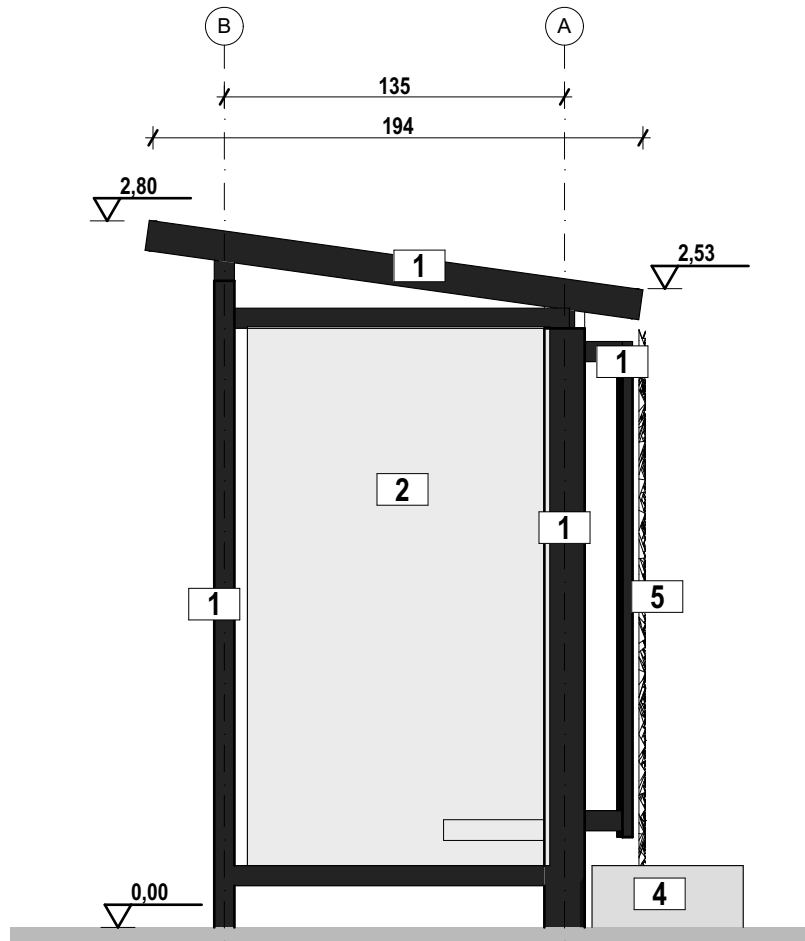

ELEWACJA BOCZNA

1. PROFILE STALOWE MALOWANE PROSZKOWO RAL 7016 LUB ODPOWIEDNIK
2. SZKŁO HARTOWANE, BEZPIECZNE GR. MIN. 6 MM
3. ŁAWKA DREWNIANA KOLOR NATURALNY DĄB
4. OBRZEŻE BETONOWE - BETON ARCHITEKTONICZNY KOLOR JASNOSZARY
5. PNĄCZA ZIMOZIELONE WG PROJ. ZIELENI

1. PROJEKT JEST OBJĘTY OCHRONĄ PRAWA AUTORSKIEGO I WSZYSTKIE INFORMACJE W NIM ZAWARTE STANOWIĄ WŁASNOŚĆ AUTORÓW OPRACOWANIA (Dz.U.94.24.83 z dnia 04.02.94 r./PROJEKT NIE MOŻE BYĆ UŻYWANY, KOPIOWANY W CZĘŚCI LUB CAŁOŚCI BEZ PISEMNEJ ZGODY AUTORÓW.

2. NINIEJSZE OPRACOWANIE STANOWI INTEGRALNĄ CZĘŚĆ DOKUMENTACJI PROJEKTOWEJ ZAWIERAJĄCEJ: PROJEKT - BUDOWLANO - WYKONAWCZY I CZĘŚĆ OPISOWĄ, SPECYFIKACJE TECHNICZNE WYKONANIA I ODBIORU ROBÓT.

1. nie należy obmierzać wymiarów ze skali rysunku ani używać go jako szablonu, wszelkie wymiary powinny zostać sprawdzone przez wykonawcę na budowie przed przystąpieniem do prac, w przypadku stwierdzenia istotnych rozbieżności należy skonsultować się z Inspektorem nadzoru lub Projektantem;

2. każdy rysunek należy rozpatrywać w połączeniu z pozostałymi rysunkami i częścią opisową projektu, w przypadku istotnych wątpliwości należy skonsultować się z Inspektorem nadzoru lub Projektantem;


3. wszelkie projektowane prace należy wykonać zgodnie ze sztuką budowlaną, obowiązującymi przepisami i normami oraz przy zachowaniu przepisów BHP;

4. ewentualne rysunki warsztatowe należy przedstawić do weryfikacji i zatwierdzenia przez autora projektu;

5. dopuszcza się zastosowanie rozwiązań zamiennych po akceptacji Zamawiającego, w tym gotowych do montażu na miejscu produktów o parametrach wielkościowych i jakościowych równorzędnych z projektem


6. podkonstrukcje i fundamentowanie należy dobrać w ramach lub dopasować do wybranego systemu zapewniając odpowiednią nośność i trwałość rozwiązania;

ES PRACOWNIA KRAJOBRAZU Elżbieta Szopińska 51-348 Wrocław, ul. Rzeczna 13/1			
INWESTOR:		PROJEKT:	
Gmina Polanica - Zdrój ul. Dąbrowskiego 3, 57-320 Polanica - Zdrój		Projekt modelowego eko-przystanku (2 szt. ul. Wojska Polskiego w Polanicy -Zdroju)	
AUTORZY		PODPIS	
architektura, projektował mgr inż. arch. Janusz Pulikowski, GP-KZ-7342/131/92 w spec. arch. pełne			
BRANŻA:	STADIUM:	DATA:	SKALA:
architektura	PB	07.2020	1:30
TREŚĆ RYSUNKU:		NR RYSUNKU:	
Wiata przystankowa mała - elewacje		A.14	

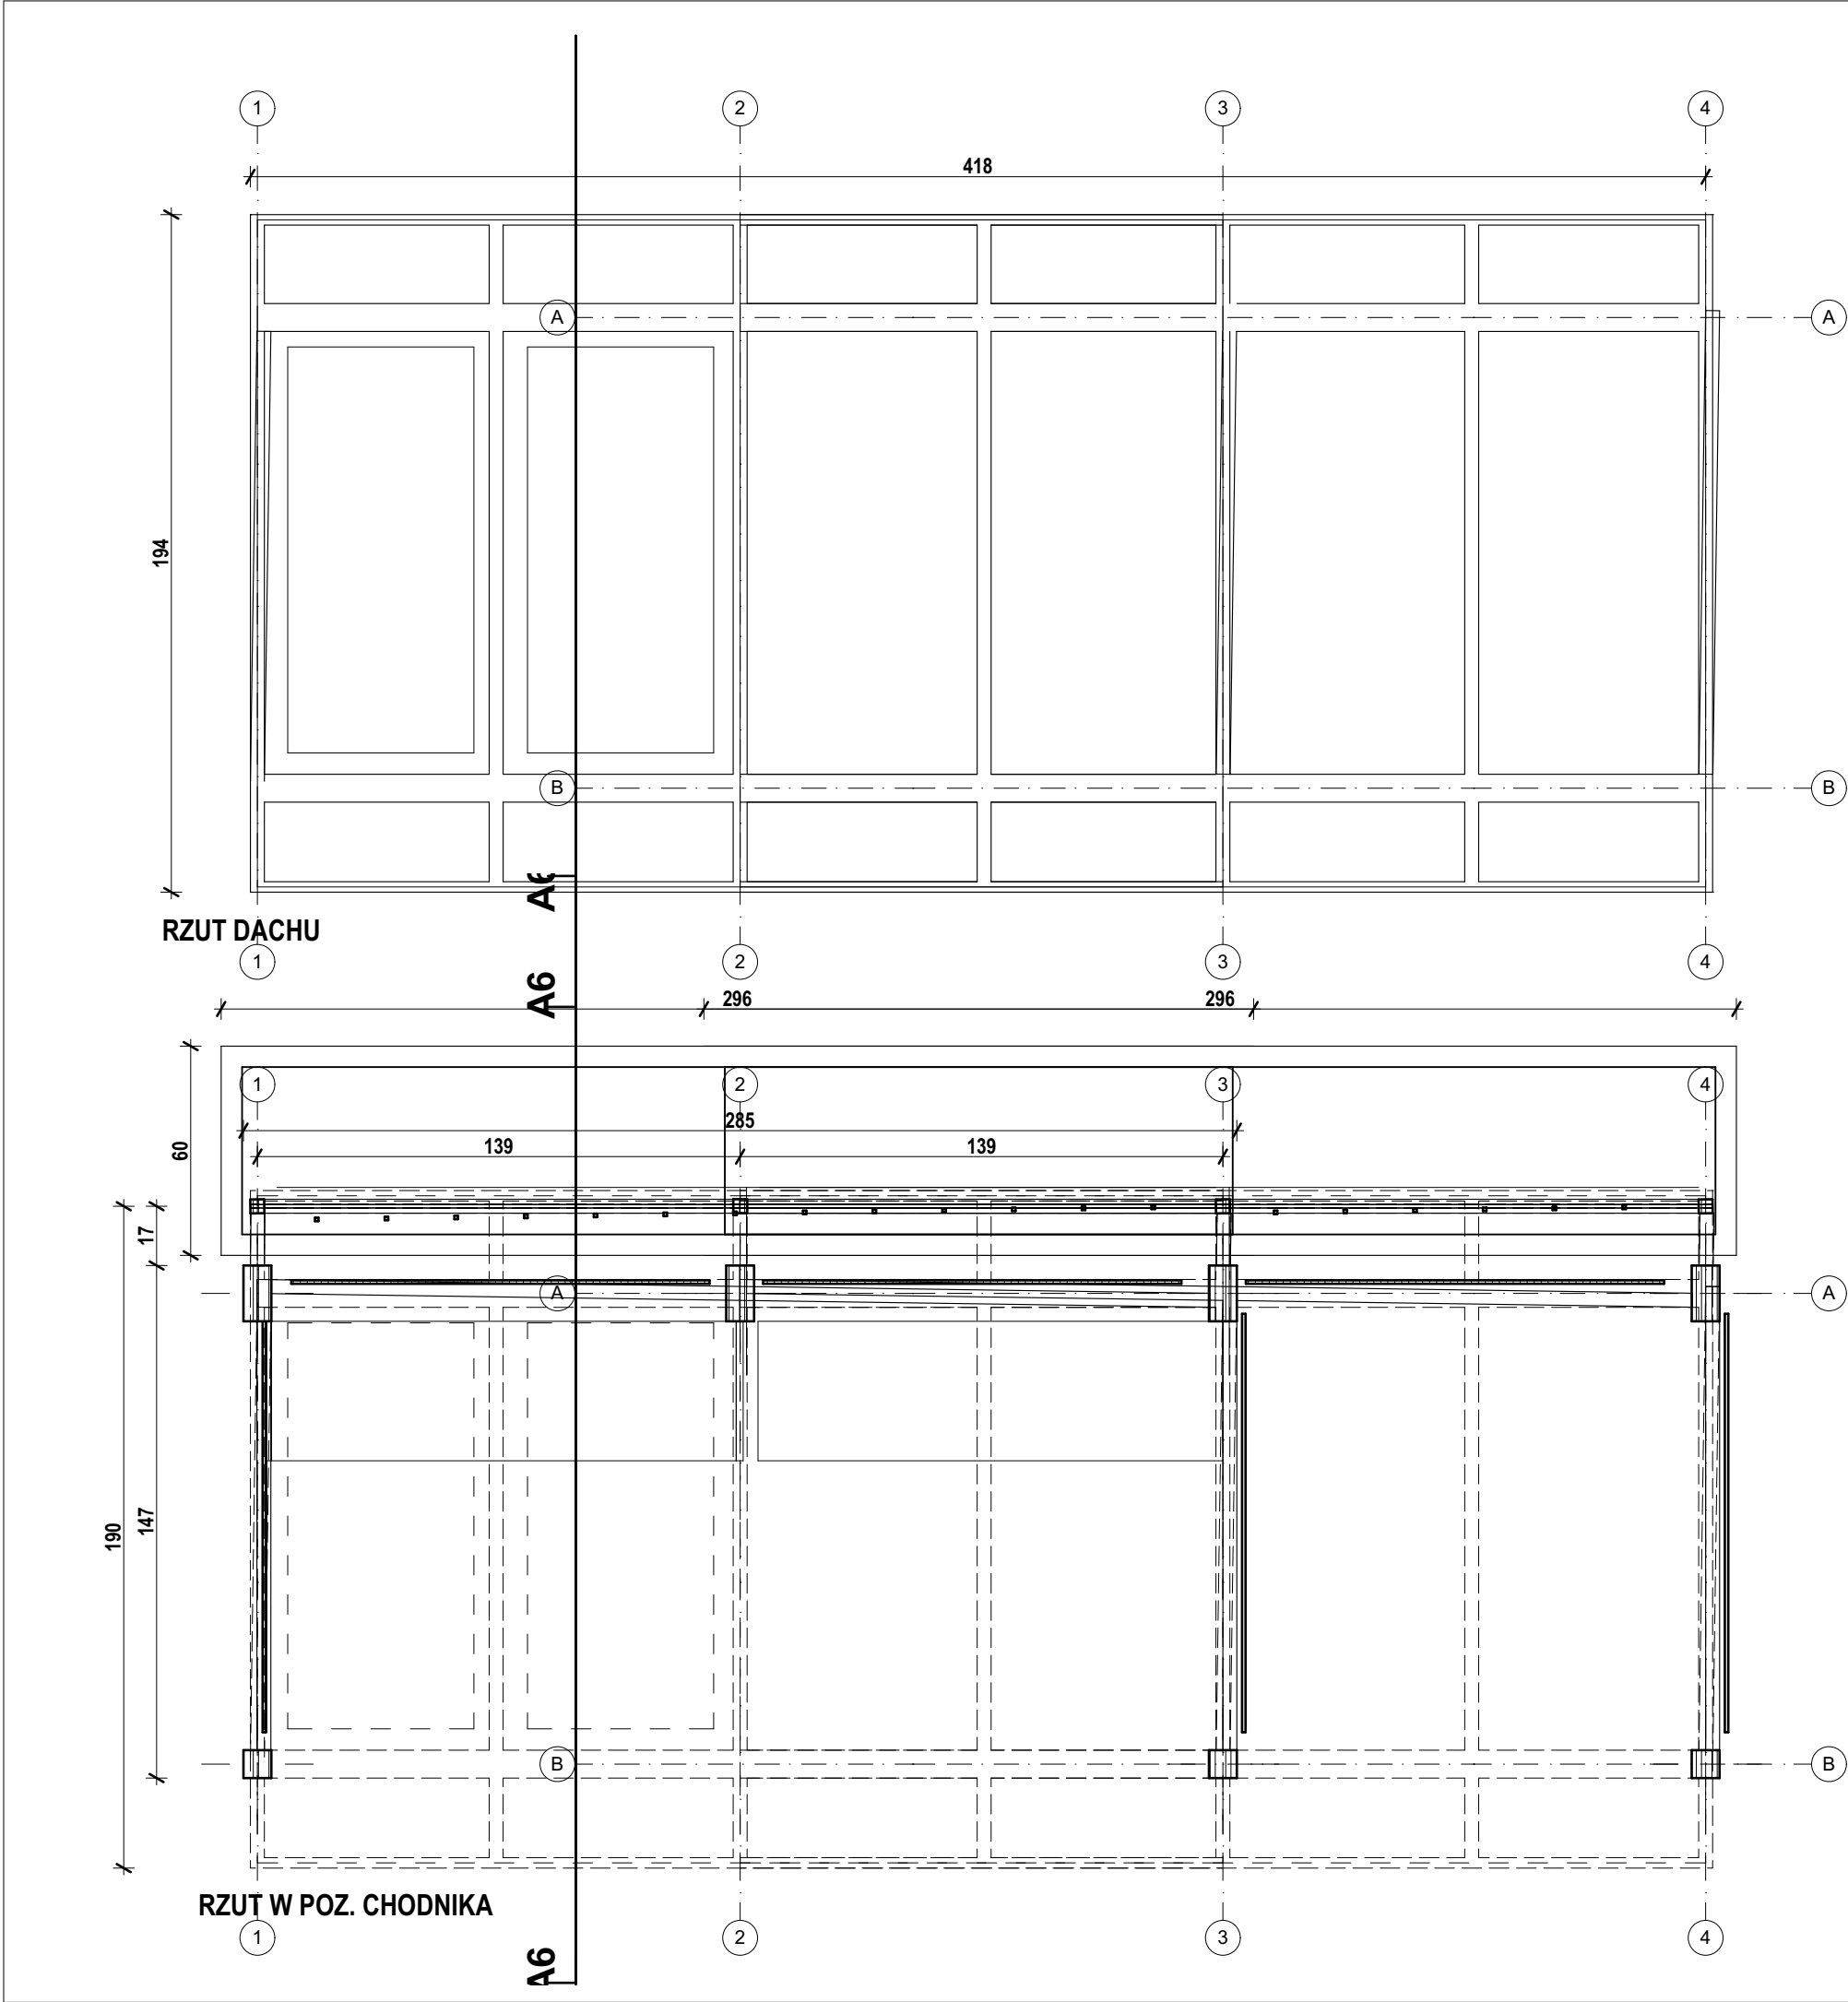

1. PROJEKT JEST OBJĘTY OCHRONĄ PRAWA AUTORSKIEGO I WSZYSTKIE INFORMACJE W NIM ZAWARTE STANOWIĄ WŁASNOŚĆ AUTORÓW OPRACOWANIA (Dz.U.94.24.83 z dnia 04.02.94 r./PROJEKT NIE MOŻE BYĆ UŻYWANY, KOPIOWANY W CZĘŚCI LUB CAŁOŚCI BEZ PISEMNEJ ZGODY AUTORÓW.
2. NINIEJSZE OPRACOWANIE STANOWI INTEGRALNĄ CZĘŚĆ DOKUMENTACJI PROJEKTOWEJ ZAWIERAJĄCEJ: PROJEKT - BUDOWLANO - WYKONAWCZY I CZĘŚĆ OPISOWĄ, SPECYFIKACJE TECHNICZNE WYKONANIA I ODBIORU ROBÓT.
1. nie należy obmierzać wymiarów ze skali rysunku ani używać go jako szablonu, wszelkie wymiary powinny zostać sprawdzone przez wykonawcę na budowie przed przystąpieniem do prac, w przypadku stwierdzenia istotnych rozbieżności należy skonsultować się z Inspektorem nadzoru lub Projektantem;
2. każdy rysunek należy rozpatrywać w połączeniu z pozostałymi rysunkami i częścią opisową projektu, w przypadku istotnych wątpliwości należy skonsultować się z Inspektorem nadzoru lub Projektantem;
3. wszelkie projektowane prace należy wykonać zgodnie ze sztuką budowlaną, obowiązującymi przepisami i normami oraz przy zachowaniu przepisów BHP;
4. ewentualne rysunki warsztatowe należy przedstawić do weryfikacji i zatwierdzenia przez autora projektu;
5. wszystkie wymiary stolarki i ślusarki drzewiowej i okiennej należy sprawdzić w naturze przed przystąpieniem do prac;
6. podkonstrukcje i fundamentowanie należy dobrać w ramach lub dopasować do wybranego systemu zapewniając odpowiednią nośność i trwałość rozwiązania;
7. dopuszcza się zastosowanie rozwiązań zamiennych po akceptacji Zamawiającego, w tym gotowych do montażu na miejscu produktów o parametrach wielkościowych i jakościowych równorzędnych z projektem

ES PRACOWNIA KRAJOBRAZU Elżbieta Szopińska 51-348 Wrocław, ul. Rzeczna 13/1			
INWESTOR: Gmina Polanica - Zdrój ul. Dąbrowskiego 3, 57-320 Polanica - Zdrój		PROJEKT: Projekt modelowego eko-przystanku (2 szt. ul. Wojska Polskiego w Polanicy -Zdroju)	
AUTORZY		PODPIS	
architektura, projektował mgr inż. arch. Janusz Pulikowski, GP-KZ-7342/131/92 w spec. arch. pełne			
BRANŻA: architektura	STADIUM: PB	DATA: 07.2020	SKALA: 1:20
TREŚĆ RYSUNKU: Wiata przystankowa duża - rzuty		NR RYSUNKU: A.15	

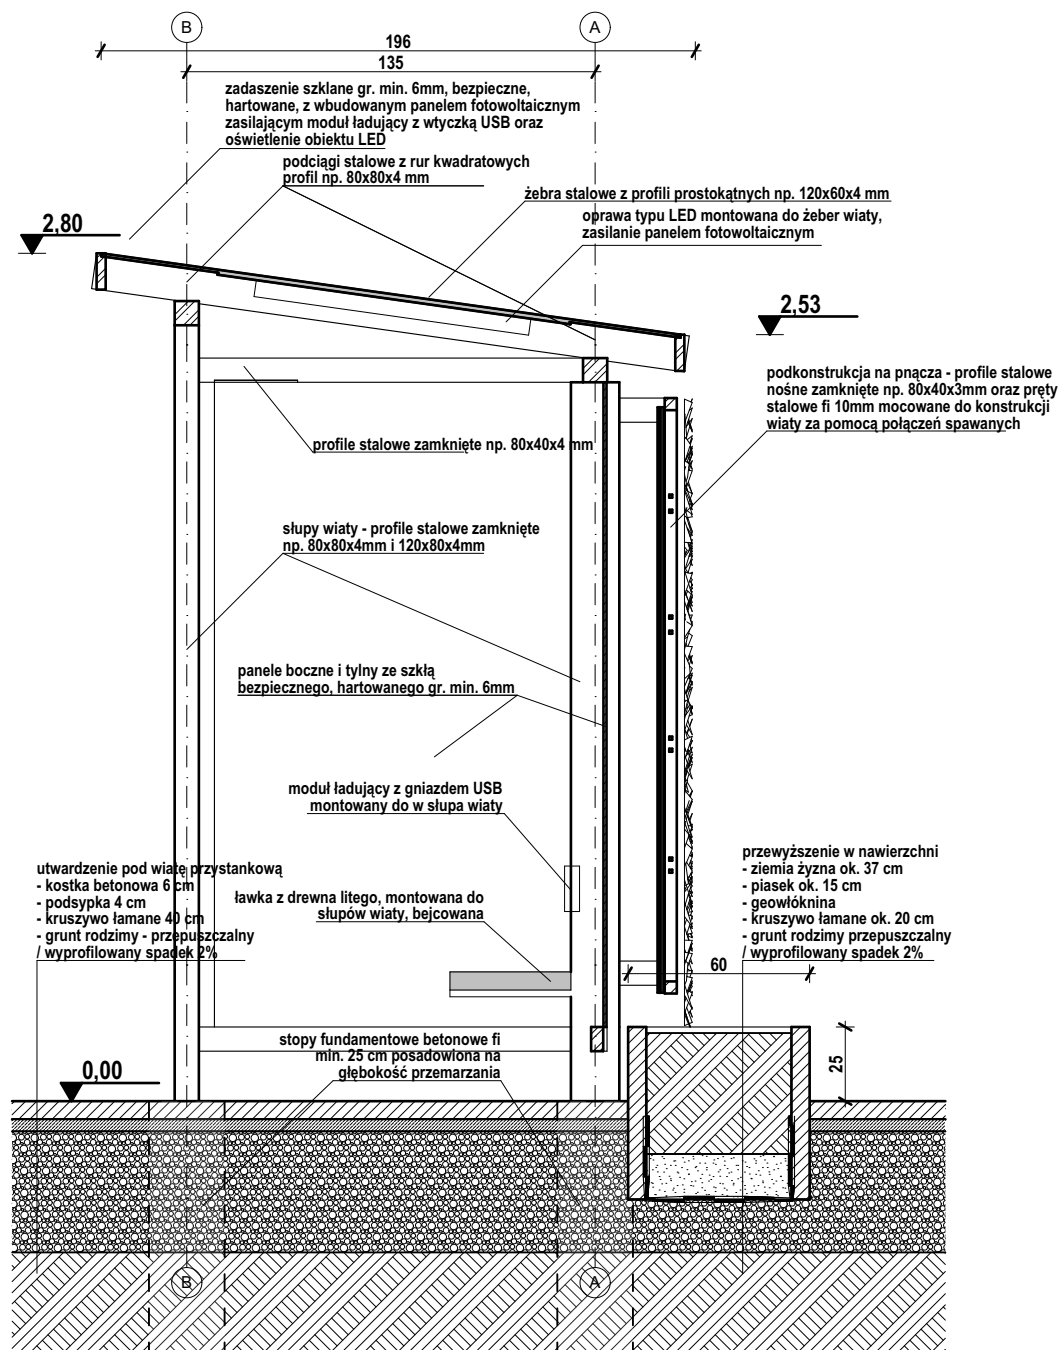

PRZEKÓJ A-A

1. PROJEKT JEST OBJĘTY OCHRONĄ PRAWA AUTORSKIEGO I WSZYSTKIE INFORMACJE W NIM ZAWARTE STANOWIĄ WŁASNOŚĆ AUTORÓW OPRACOWANIA (Dz.U.94.24.83 z dnia 04.02.94 r./PROJEKT NIE MOŻE BYĆ UŻYWANY, KOPIOWANY W CZĘŚCI LUB CAŁOŚCI BEZ PISEMNEJ ZGODY AUTORÓW.
2. NINIEJSZE OPRACOWANIE STANOWI INTEGRALNĄ CZĘŚĆ DOKUMENTACJI PROJEKTOWEJ ZAWIERAJĄCEJ: PROJEKT - BUDOWLANO - WYKONAWCZY I CZĘŚĆ OPISOWĄ, SPECYFIKACJE TECHNICZNE WYKONANIA I ODBIORU ROBÓT.

1. nie należy obmierzać wymiarów ze skali rysunku ani używać go jako szablonu, wszelkie wymiary powinny zostać sprawdzone przez wykonawcę na budowie przed przystąpieniem do prac, w przypadku stwierdzenia istotnych rozbieżności należy skonsultować się z Inspektorem nadzoru lub Projektantem;
2. każdy rysunek należy rozpatrywać w połączeniu z pozostałymi rysunkami i częścią opisową projektu, w przypadku istotnych wątpliwości należy skonsultować się z Inspektorem nadzoru lub Projektantem;
3. wszelkie projektowane prace należy wykonać zgodnie ze sztuką budowlaną, obowiązującymi przepisami i normami oraz przy zachowaniu przepisów BHP;
4. ewentualne rysunki warsztatowe należy przedstawić do weryfikacji i zatwierdzenia przez autora projektu;
5. dopuszcza się zastosowanie rozwiązań zamiennych po akceptacji Zamawiającego, w tym gotowych do montażu na miejscu produktów o parametrach wielkościowych i jakościowych równorzędnych z projektem
6. podkonstrukcje i fundamentowanie należy dobrać w ramach lub dopasować do wybranego systemu zapewniając odpowiednią nośność i trwałość rozwiązania;

**ES PRACOWNIA KRAJOBRAZU Elżbieta Szopińska
51-348 Wrocław, ul. Rzeczna 13/1**

INWESTOR:

**Gmina Polanica - Zdrój
Ul. Dąbrowskiego 3
57-320 Polanica - Zdrój**

PROJEKT:

**Projekt modelowego eko-przystanku
(2 szt. ul. Wojska Polskiego w Polanicy -Zdroju)**

AUTORZY

PODPIS

architektura i konstrukcje, projektował
mgr inż. arch. Janusz Pulikowski, GP-KZ-7342/131/92 w spec. arch. pełne

zieleni, projektowała
dr Elżbieta Szopińska, dendrolog, architekt krajobrazu

mgr inż. Anna Gizowska, architekt krajobrazu

BRANŻA:
architektura

STADIUM:
PB

DATA:
07.2020


SKALA:
1:25

TREŚĆ RYSUNKU:


Wiaty przystankowa duża - przekrój

NR RYSUNKU:


A.16

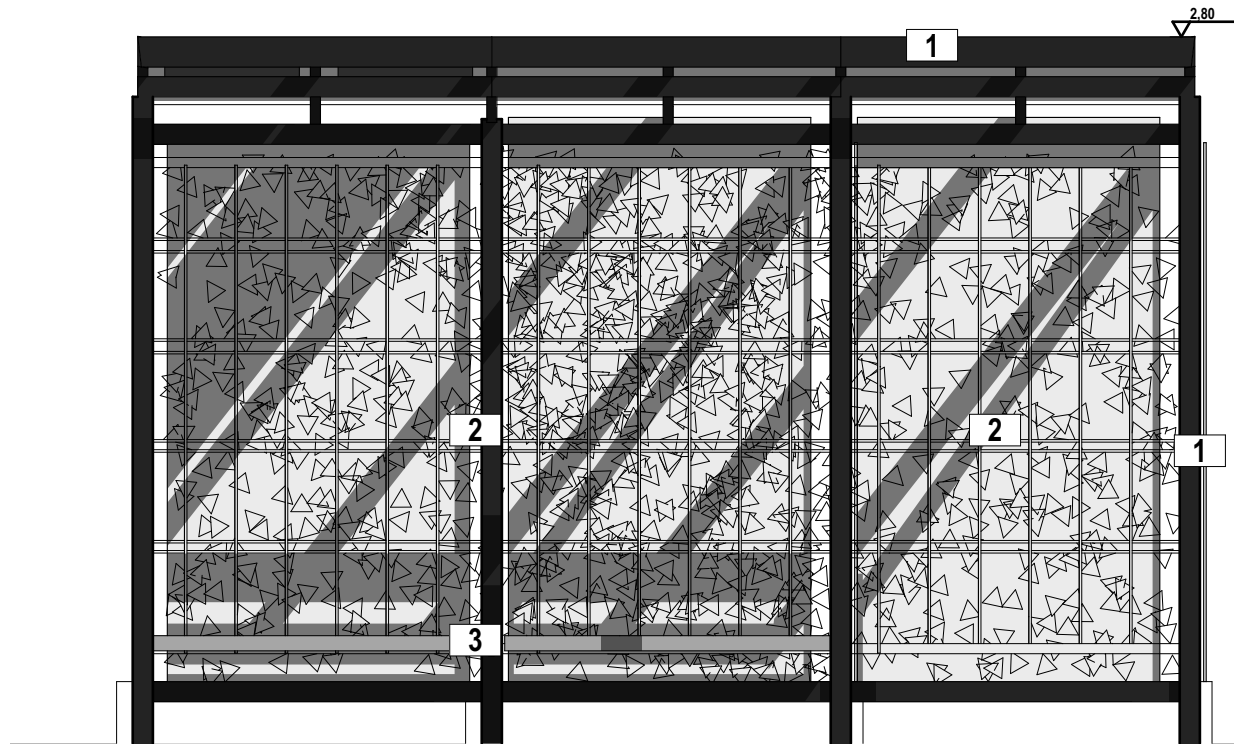


ELEWACJA FRONTOWA

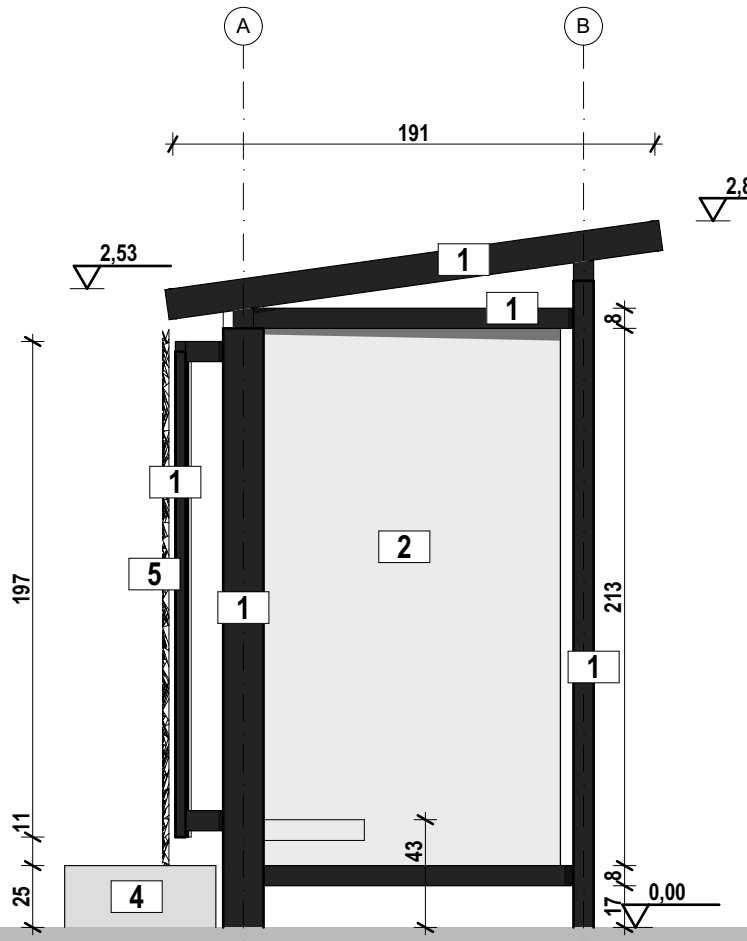

ELEWACJA BOCZNA

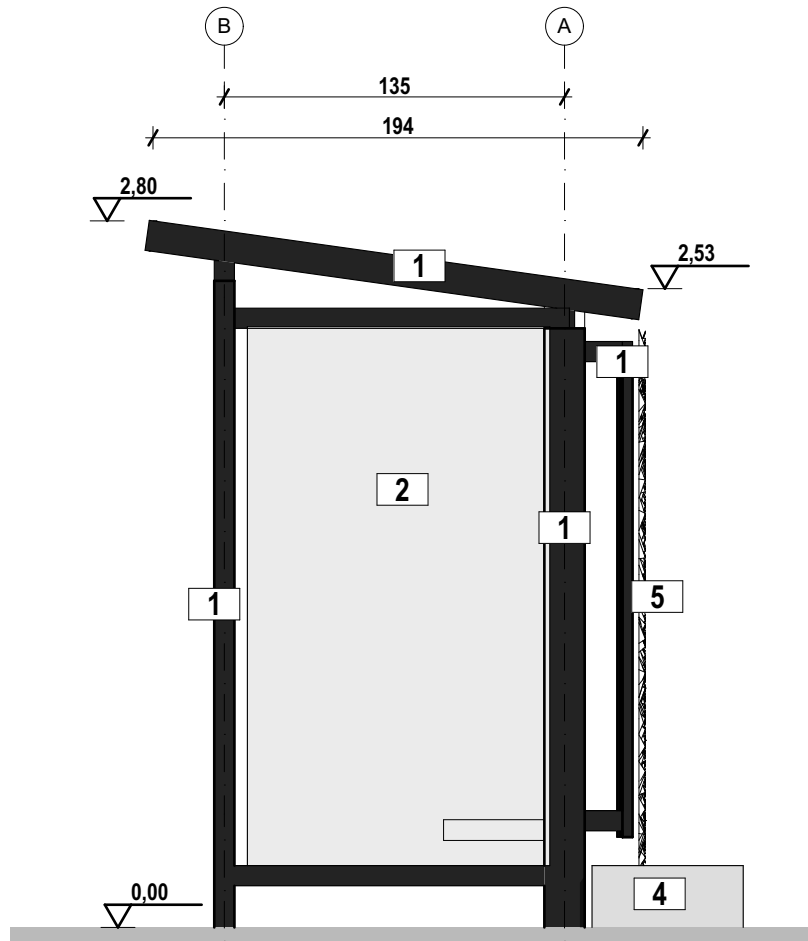

ELEWACJA BOCZNA

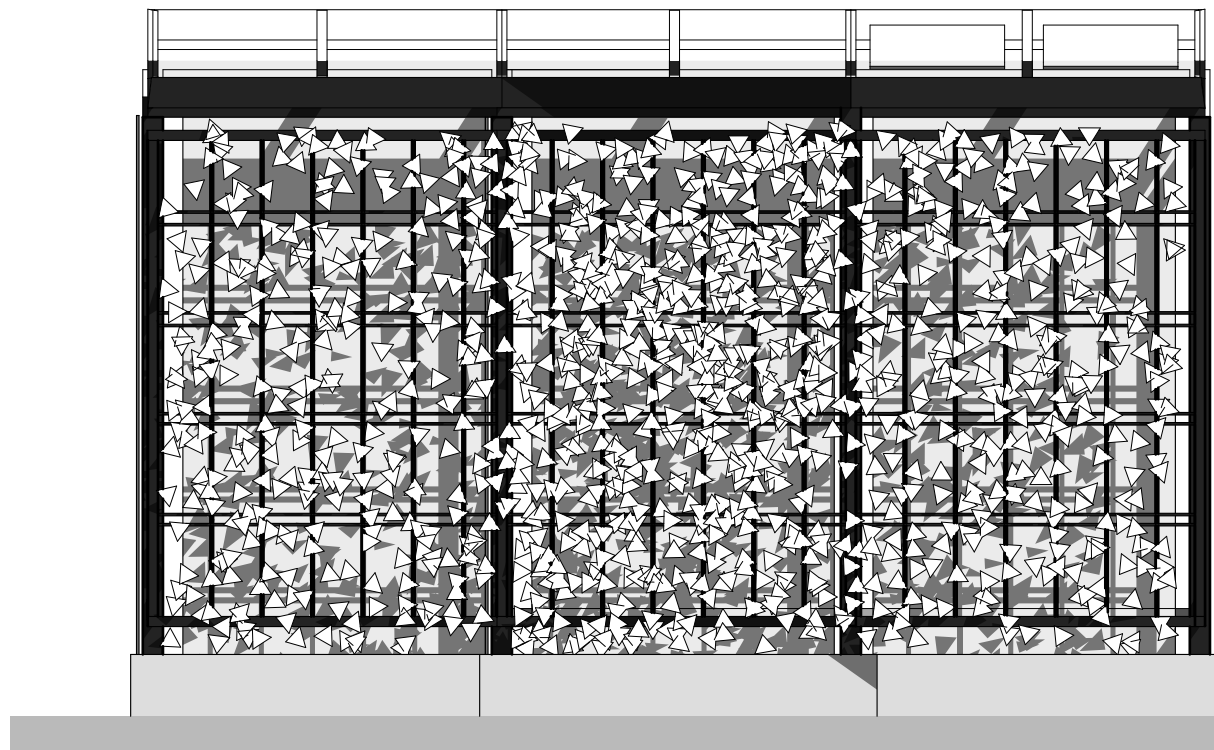

ELEWACJA TYLNA

1. PROFILE STALOWE MALOWANE PROSZKOWO RAL 7016 LUB ODPowiednik
2. SZKŁO HARTOWANE, BEZPIECZNE GR. MIN. 6 MM
3. ŁAWKA DREWNIANA KOLOR NATURALNY DĄB
4. OBRZEŻE BETONOWE - BETON ARCHITEKTONICZNY KOLOR JASNOszARY
5. PNĄCZA ZIMOZIELONE WG PROJ. ZIELENI

1. PROJEKT JEST OBJĘTY OCHRONĄ PRAWA AUTORSKIEGO I WSZYSTKIE INFORMACJE W NIM ZAWARTE STANOWIĄ WŁASNOŚĆ AUTORÓW OPRACOWANIA (Dz.U.94.24.83 z dnia 04.02.94 r./PROJEKT NIE MOŻE BYĆ UŻYWANY, KOPIOWANY W CZĘŚCI LUB CAŁOŚCI BEZ PISEMNEJ ZGODY AUTORÓW.

2. NINIEJSZE OPRACOWANIE STANOWI INTEGRALNĄ CZĘŚĆ DOKUMENTACJI PROJEKTOWEJ ZAWIERAJĄCEJ: PROJEKT - BUDOWLANO - WYKONAWCZY I CZĘŚĆ OPISOWĄ, SPECYFIKACJE TECHNICZNE WYKONANIA I ODBIORU ROBÓT.

1. nie należy obmierzać wymiarów ze skali rysunku ani używać go jako szablonu, wszelkie wymiary powinny zostać sprawdzone przez wykonawcę na budowie przed przystąpieniem do prac, w przypadku stwierdzenia istotnych rozbieżności należy skonsultować się z Inspektorem nadzoru lub Projektantem;

2. każdy rysunek należy rozpatrywać w połączeniu z pozostałymi rysunkami i częścią opisową projektu, w przypadku istotnych wątpliwości należy skonsultować się z Inspektorem nadzoru lub Projektantem;

3. wszelkie projektowane prace należy wykonać zgodnie ze sztuką budowlaną, obowiązującymi przepisami i normami oraz przy zachowaniu przepisów BHP;

4. ewentualne rysunki warsztatowe należy przedstawić do weryfikacji i zatwierdzenia przez autora projektu;

5. dopuszcza się zastosowanie rozwiązań zamiennych po akceptacji Zamawiającego, w tym gotowych do montażu na miejscu produktów o parametrach wielkościowych i jakościowych równorzędnych z projektem

6. podkonstrukcje i fundamentowanie należy dobrać w ramach lub dopasować do wybranego systemu zapewniając odpowiednią nośność i trwałość rozwiązania;

ES PRACOWNIA KRAJOBRAZU Elżbieta Szopińska 51-348 Wrocław, ul. Rzeczna 13/1			
INWESTOR: Gmina Polanica - Zdrój ul. Dąbrowskiego 3, 57-320 Polanica - Zdrój		PROJEKT: Projekt modelowego eko-przystanku (2 szt. ul. Wojska Polskiego w Polanicy -Zdroju)	
AUTORZY		PODPIS	
architektura, projektował mgr inż. arch. Janusz Pulikowski, GP-KZ-7342/131/92 w spec. arch. pełne			
BRANŻA: architektura	STADIUM: PB	DATA: 07.2020	SKALA: 1:30
TREŚĆ RYSUNKU: Wiata przystankowa duża - elewacje		NR RYSUNKU: A.17	