


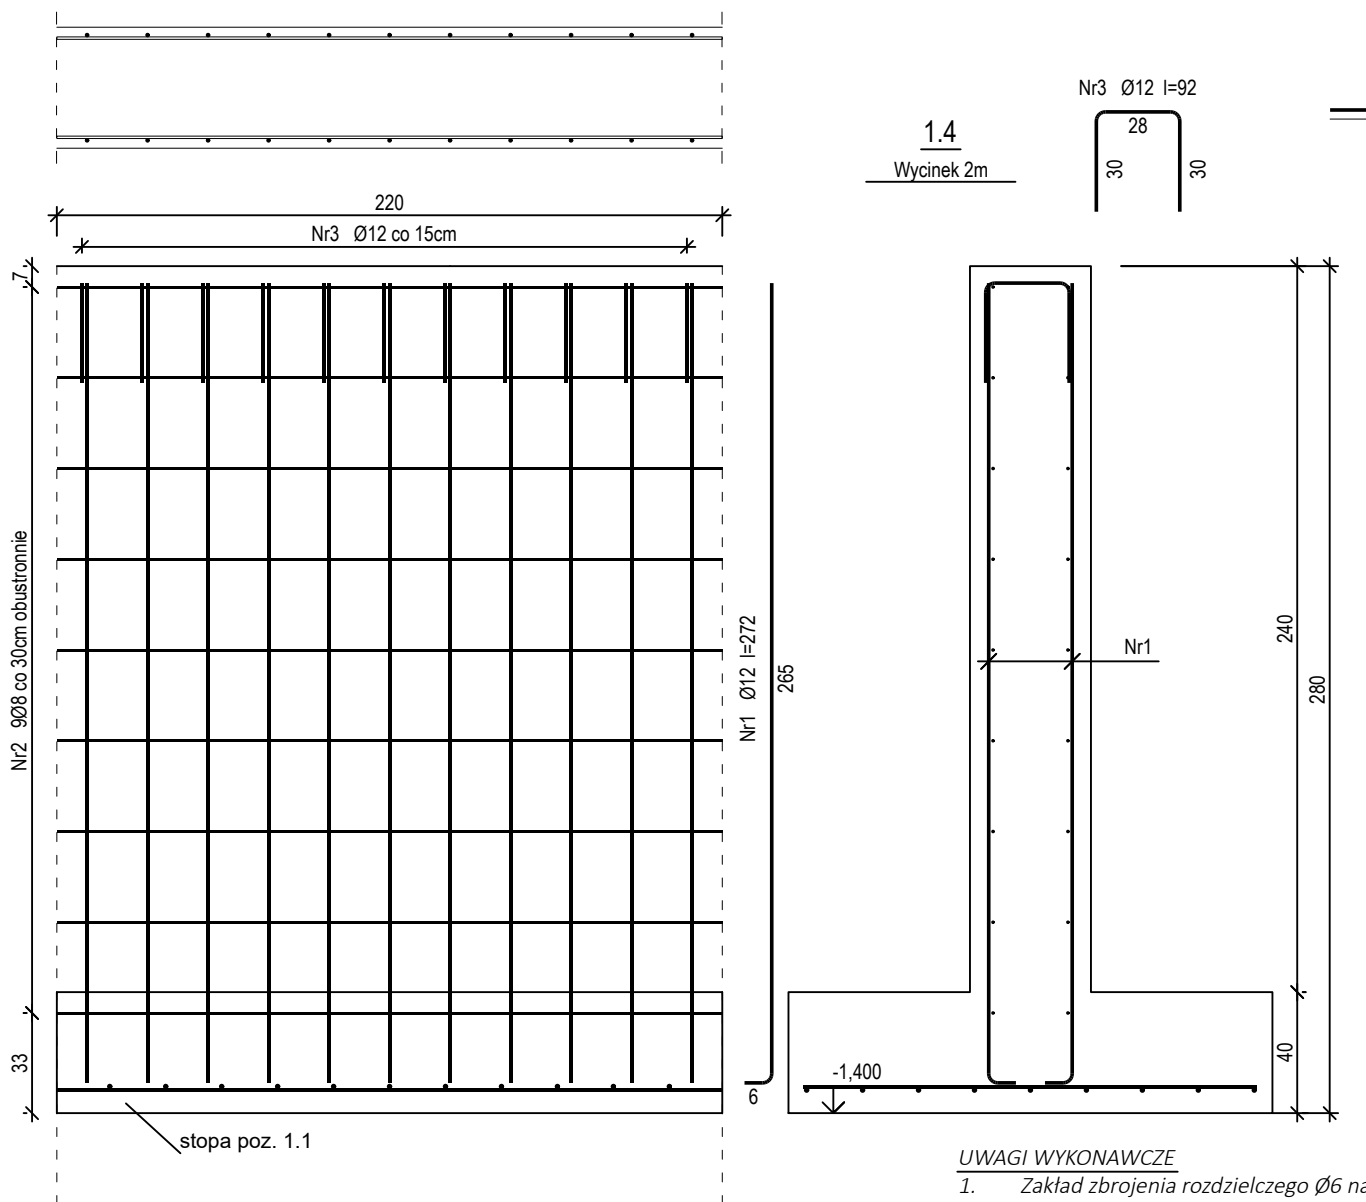

Wykaz zbrojenia dla odcinka 2,0m ściany żelbetowej

Nr pręta	Średnica [mm]	Długość [cm]	Liczba [szt.]			Długość całkowita [m]		
			prętów w 1 elemencie	elementów	całkowita prętów	St0S-b	RB500	
						Ø8	Ø12	
1.1 - wykonać 20 szt.								
1	12	272	22	-	-		59,84	
2	8	220	18	-	-	39,6		
3	12	92	11	-	-		10,12	
Długość całkowita wg średnic						[m]	39,6	69,26
Masa 1mb pręta						[kg/mb]	0,41	0,888
Masa prętów wg średnic						[kg]	16,24	62,12
Masa prętów wg gatunków stali						[kg]	16,24	62,12
Masa całkowita						[kg]	78,40	

UWAGA: Długość pręta jest długością obliczoną na podstawie wymiarów w osi pręta (metoda B wg PN-EN ISO 3766:2006)

UWAGI WYKONAWCZE

1. Zakład zbrojenia rozdzielczego Ø6 na długość 40cm.
2. Pręty słupów żelbetowych - rys. 1.3K dogiąć do środka prętów zbrojeniowych ściany.
3. W narożnikach dołożyć pręty L-ki poziome o średnicy Ø12 i długości 200cm, układać w rozstawie poziomym co 20cm.

POZYCJA 1.4
ŚCIANA ŻELBETOWA
BETON KLASY: C30/37
STAL KLASY: AIIIIN
OTULINA: 25 mm

Pracownia Projektowa
Staniewski Przemysław
ul. Kościuszki 64/10
59-900 Zgorzelec

NAZWA INWESTYCJI: Budowa Zespołu 4 Komór Kondycjonowania oraz sterowni pompy ciepła

DATA: 20.09.2020

TYTUŁ RYSUNKU: RYSUNEK ZBROJENIOWY - ŚCIANY. WYCINEK 2,0m.

SKALA: 1:25

OBJEKT, ADRES: ul. 3 Maja 49 59-940 Czerwona Woda działka nr 1986/12 AM 4

NR RYSUNKU: 1.4K

NAZWA INWESTORA: PUTIH "POLCARBO" s.j. ul. Grunwaldzka 235 43-600 Jaworzno

PODPIŚ:

PROJEKTANT SPECJALNOŚĆ KONSTRUKCYNO-BUDOWLANA
mgr inż. Przemysław Staniewski nr upr.: 8/DOŚ/11

STADIUM OPRACOWANIA: PROJEKT WYKONAWCZY