


POWIADZAM ZGODNOŚĆ KOPII MAPY DO CELÓW PROJEKTOWYCH, NA KTÓREJ ZOSTAŁ SPORZĄDZONY RYSUNEK PROJEKTU ZAGOSPODAROWANIA TERENU Z ORYGINAŁEM MAPY DO CELÓW PROJEKTOWYCH

MGR INŻ. ARCH. PIOTR GOŁUB - GŁÓWNY PROJEKTANT

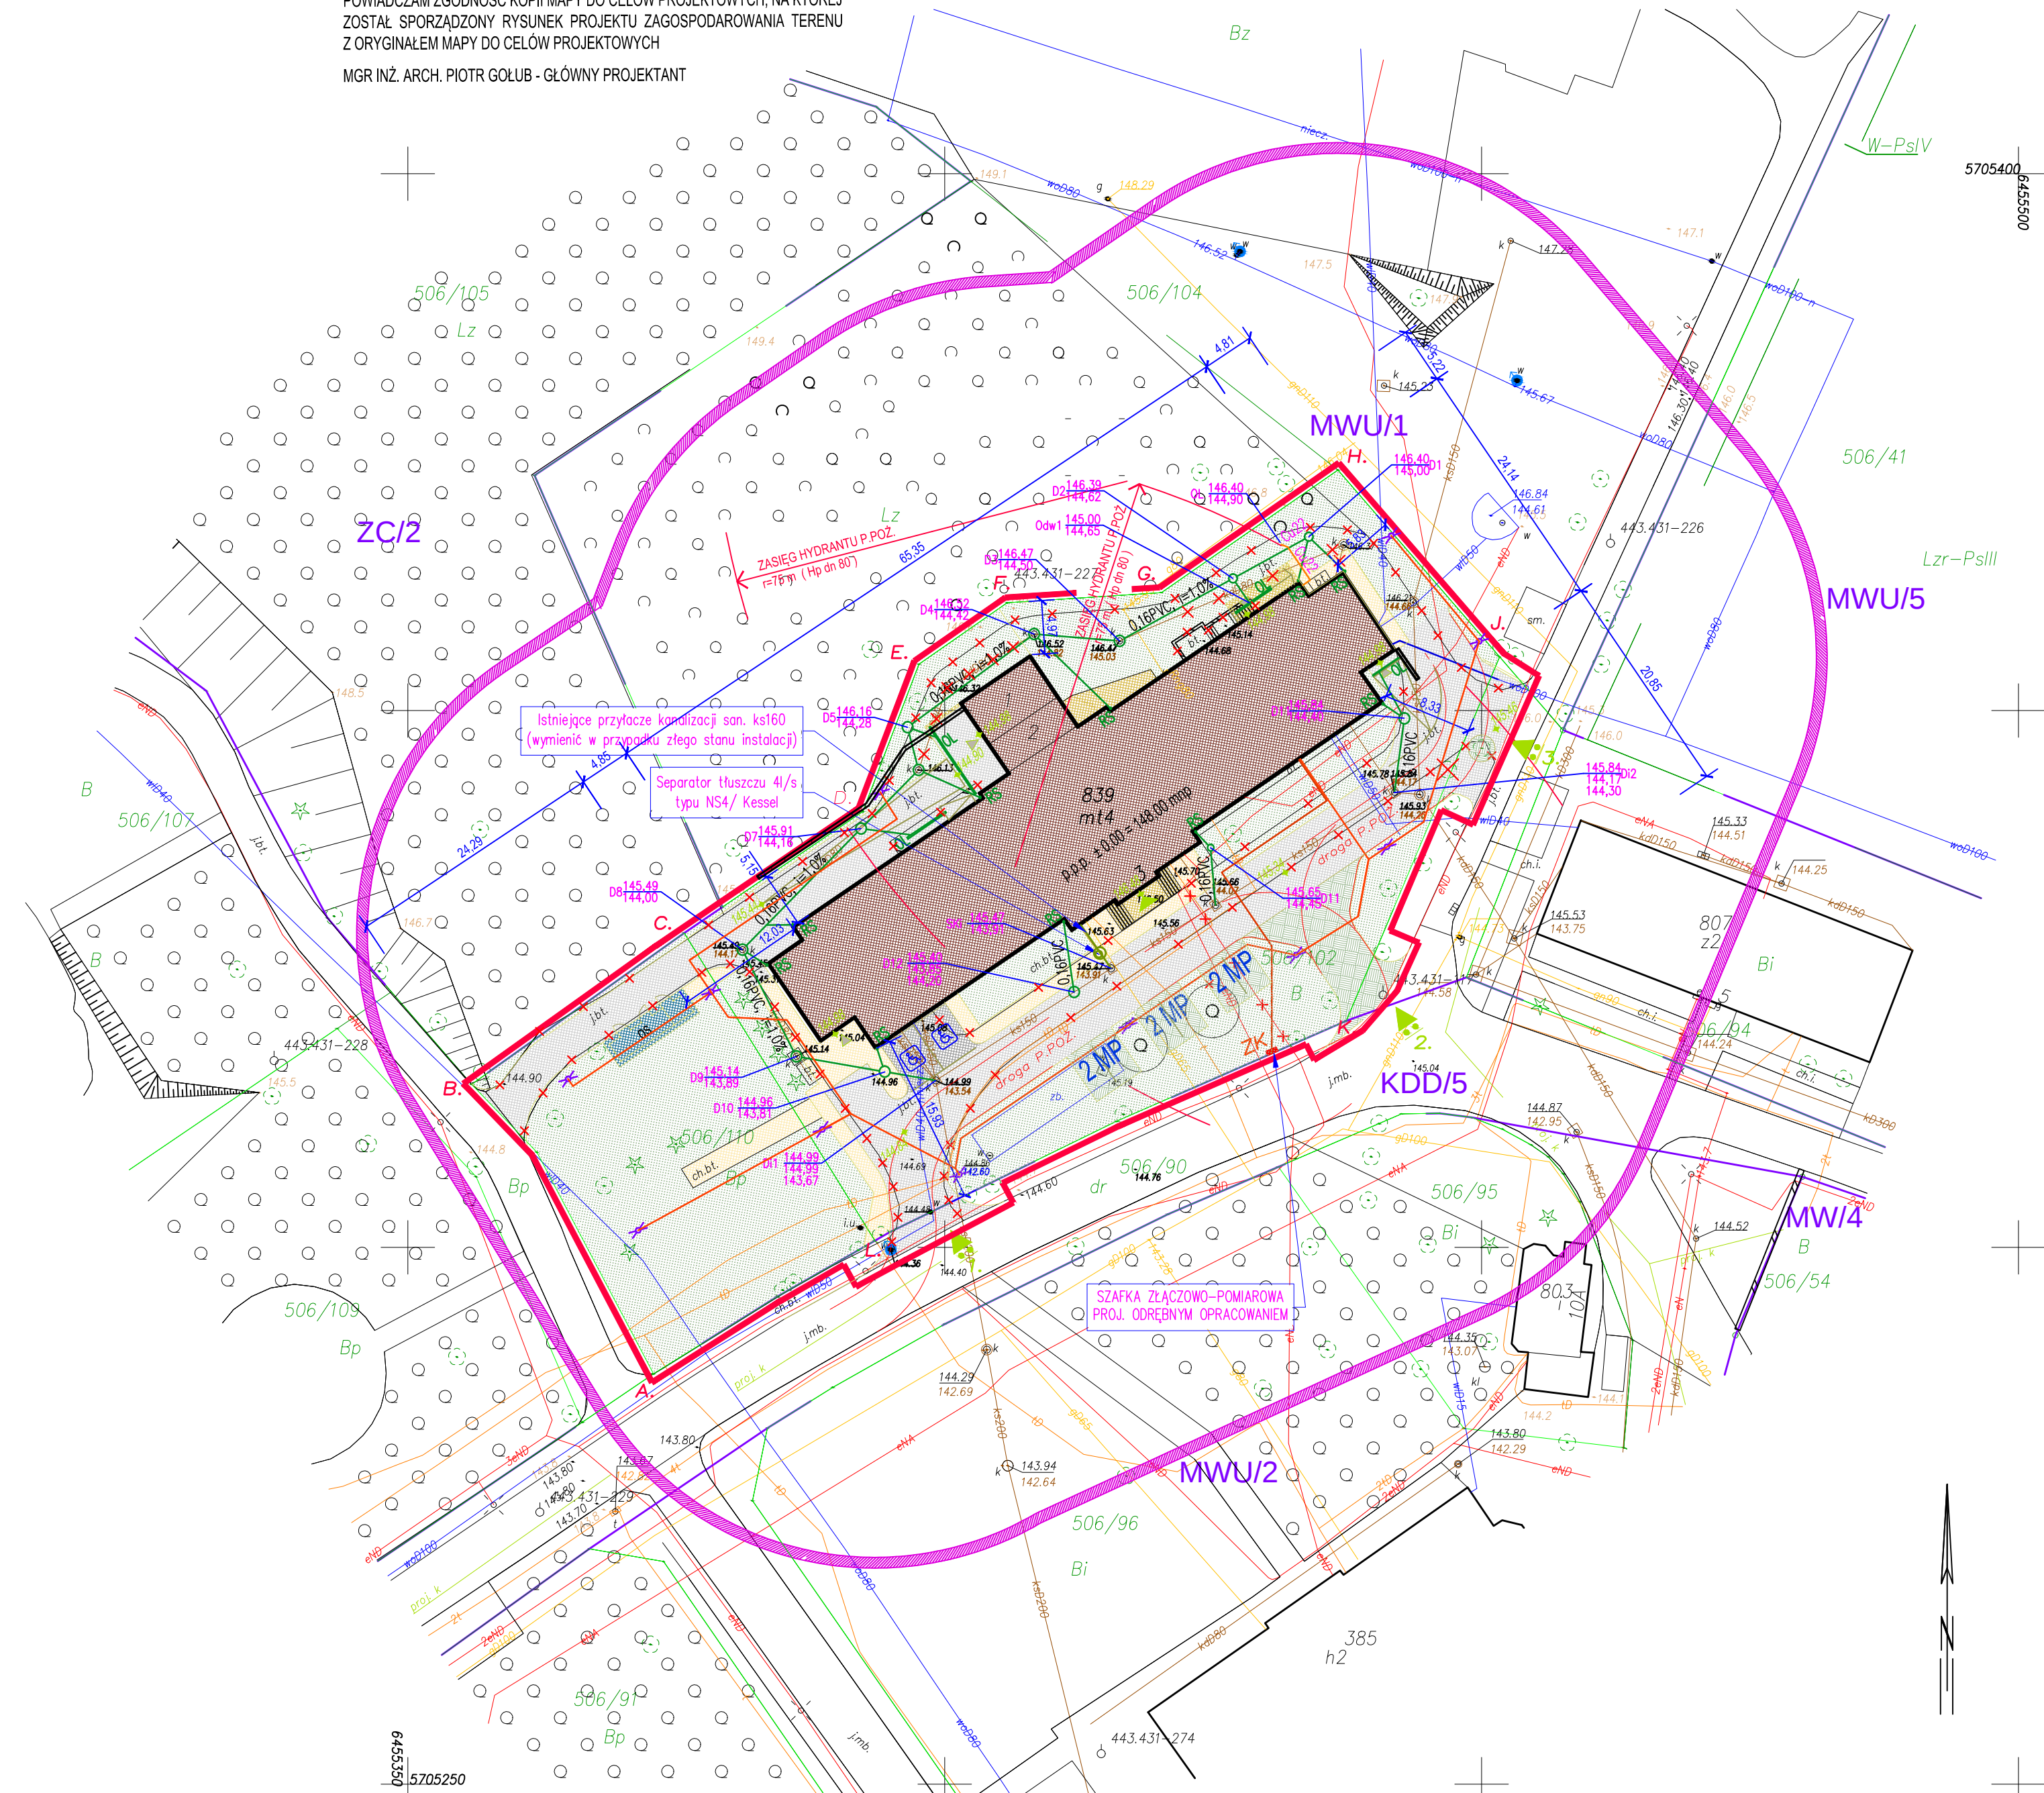

BILANS TERENU DLA DZIAŁEK 506/102 I 506/110			
powierzchnia działek łączna /506/102 i 506/110/	3.684,00 m ²	100,00%	
powierzchnia zabudowy	976,66 m ²	26,51%	
powierzchnia utwardzona (schody, murki)	55,16 m ²	1,49%	
powierzchnia utwardzona (drogi, parkingi)	921,52 m ²	25,01%	
powierzchnia utwardzona (chodniki, dojścia)	248,60 m ²	6,76%	
powierzchnia biologicznie czynna	1.482,06 m ²	40,23%	
ZGODNOŚĆ WSKAZNIKÓW Z WARUNKAMI ZABUDOWY			
powierzchnia biologicznie czynna	/ > 40% /	40,23%	
wskaznik wielkości powierzchni zabudowy	/ < 30% /	26,51%	
wskaznik wielkości intensywności zabudowy	/ 0,1<x< 2,0 /	1,06	
ilość miejsc postojowych	/ > 6 /	8	

LEGENDA :

- budynek podlegający przebudowie
- droga - nawierzchnia z kostki betonowej
- chodnik - nawierzchnia z kostki betonowej
- schody, murki - nawierzchnia betonowa
- ekokratka - nawierzchnia biologicznie czynna / 90% /
- śmietnik - nawierzchnia z kostki betonowej
- trawa - nawierzchnia biologicznie czynna
- wejście/wyjście główne do budynku
- wyjścia boczne do budynku istniejące
- 1. przebudowa istniejącego wjazdu na działkę
- 2. projektowany wjazd na działkę
- 3. przebudowa istniejącego wjazd z placem manewrowym
- istniejący hydrant p.poz.
- drzewa przeznaczone do usunięcia
- elementy zagospodarowania terenu do wyburzenia
- zakres opracowania = obszar oddziaływania inwestycji
- instalacja zewnętrznej wody zimnej
- instalacja zewnętrznej kanalizacji sanitarnej
- instalacja wewnętrznej kanalizacji deszczowej
- instalacja zewnętrznej kanalizacji tłuszczowej
- istniejąca kanalizacja deszczowa do likwidacji
- projektowana odrębnym opracowaniem szafka złączowo-pomiarowa
- projektowana wewnętrzna instalacja zasilająca YAKXS 4x240mm 0,6/1kV
- projektowana wewnętrzna linia zasilająca oświetlenie terenu YKXSzo 5(3)x6mm 0,6/1kV w rurze osłonowej fi50mm
- projektowana wewnętrzna linia zasilająca agregat pompowy YKXSzo 5x2,5mm 0,6/1kV w rurze osłonowej fi50mm
- projektowany słup oświetleniowy z lampą parkową LED
 - słup stalowy, ocynkowany, wysokość 5,0 m
 - fundament betonowy prefabrykowany
 - oprawa parkowa montowana na szczyście s łupa 25W 4280lm IP54 np. typu PAREO NEW LED E IP54 840

BRANŻA:	PROJEKTANT:	DATA:	POD
ARCHITEKTURA	mgr inż. arch. PIOTR GOŁUB - GŁÓWNY PROJEKTANT UPR. 385/94/UW	15.04.2020r.	
ARCHITEKTURA	mgr inż. arch. PRZEMYSŁAW NOWAKOWSKI - SPRAWDZ. UPR. 294/94/UW	15.04.2020r.	
KONSTRUKCJA	mgr inż. MARCIN SIKORA - PROJEKTANT UPR. 7/DOŚ/03	15.04.2020r.	
KONSTRUKCJA	mgr inż. TOMASZ TKACZYK - SPRAWDZAJĄCY UPR. 651/01/DUW	15.04.2020r.	
INSTALACJE SANITARNE	mgr inż. JACEK ZALEWSKI - PROJEKTANT UPR. 592/01/DUW	15.04.2020r.	
INSTALACJE SANITARNE	mgr inż. AGATA CISOWSKA-OLEŚ - SPRAWDZAJĄCY UPR. 122/DOŚ/11	15.04.2020r.	
INSTALACJE ELEKTRYCZNE	mgr inż. REMIGIUSZ PRZYSTAJ - PROJEKTANT UPR. 115/DOŚ/08	15.04.2020r.	
INSTALACJE ELEKTRYCZNE	mgr inż. WŁODZIMIERZ BOGUTA - SPRAWDZAJĄCY UPR. 294/90/Lw	15.04.2020r.	
INWESTOR	MAREN DEVELOPMENT sp. z o. o. ul. J. M. Ossolińskiego 31, 56-120 Brzeg Dolny		

JEDNOSTKA PROJEKTOWA: PRACOWNIA PROJEKTOWO-USŁUGOWA "PTG-21" Piotr Gołub SIEDZIBA: pl. Józefa Piłsudskiego 12/6, 51-152 Wrocław, tel. 603 665 938, 603 880 483 BIURO: ul. Traktatowa 1 (wejście 1a, pok 51), 54-425 Wrocław, tel/fax. 71 356 40 90, mail: ptg21@wr.on			
TEMAT:	PROJEKT BUDOWLANY - przebudowy budynku ze zmianą sposobu użytkowania t / dla prowadzenia całodobowej opieki dla osób w podeszłym wieku/ wraz z zagospod terenu działek nr 506/102, 506/110, 506/90 przy ul. Kwiatowej 3 w miejscowości Kro		
ADRES:	ul. Kwiatowa 3, 56-320 Krośnice, gmina Krośnice, powiat milicki, województwo dolno		
TYTUŁ RYSUNKU:	PROJEKT ZAGOSPODAROWANIA TERENU	SKALA 1:500	N

Województwo:
dolnośląskie
Powiat:
milicki
Miejscowość:
KROŚNICE
Jednostka ewidencyjna (nazwa, identyfikator):
KROŚNICE, 021302_2
Obręb ewidencyjny (nazwa, numer):
KROŚNICE, 021302_2.0009

Adres obiektu: Krośnice, ul. Kwiatowa 3
Działka nr: 506/102

MAPA DO CELÓW PROJEKTOWYCH

Skala 1:500

1. Poziomy układ współrzędnych: "PL-2000/6"
2. Wysokościowy poziom odniesienia: "PL-KRONOS-NH"
3. Obszar aktualizacji oznaczony liną szrafurowaną
4. Informacje o słuźebnoścach gruntowych mających wpływ na zagospodarowanie gruntów, zlokalizowanych w granicach projektowanej inwestycji: nie badano

Legenda obiektów dodatkowych (m.p.z.p.):

linie rozgraniczające tereny o różnych funkcjach

oznaczenia funkcji terenów

MWU/1

Oznaczenie kancelaryjne
związane z pracą geodezyjną:
GGM - PODGIK.6640.575.2019
Wrocław, dn. 26.07.2019r.

USŁUGI GEODEZYJNO-KARTOGRAFICZNE
WIESŁAW KORDUS
55-140 Żmigród, ul. Lipowa 7B/9
tel. 692-411-655, 601-877-096
NIP 915-102-32-45 REG 930488600

mp. firmy

geodeta uprawniony
ŁUKASZ KORDUS
uprawnienia nr 19459 (1,2)
55-100 Trzebnica, ul. Przemysłowa 8 m.9
tel. 692-411-655

mp. geodety uprawnionego, podpis

Opracowanie: