


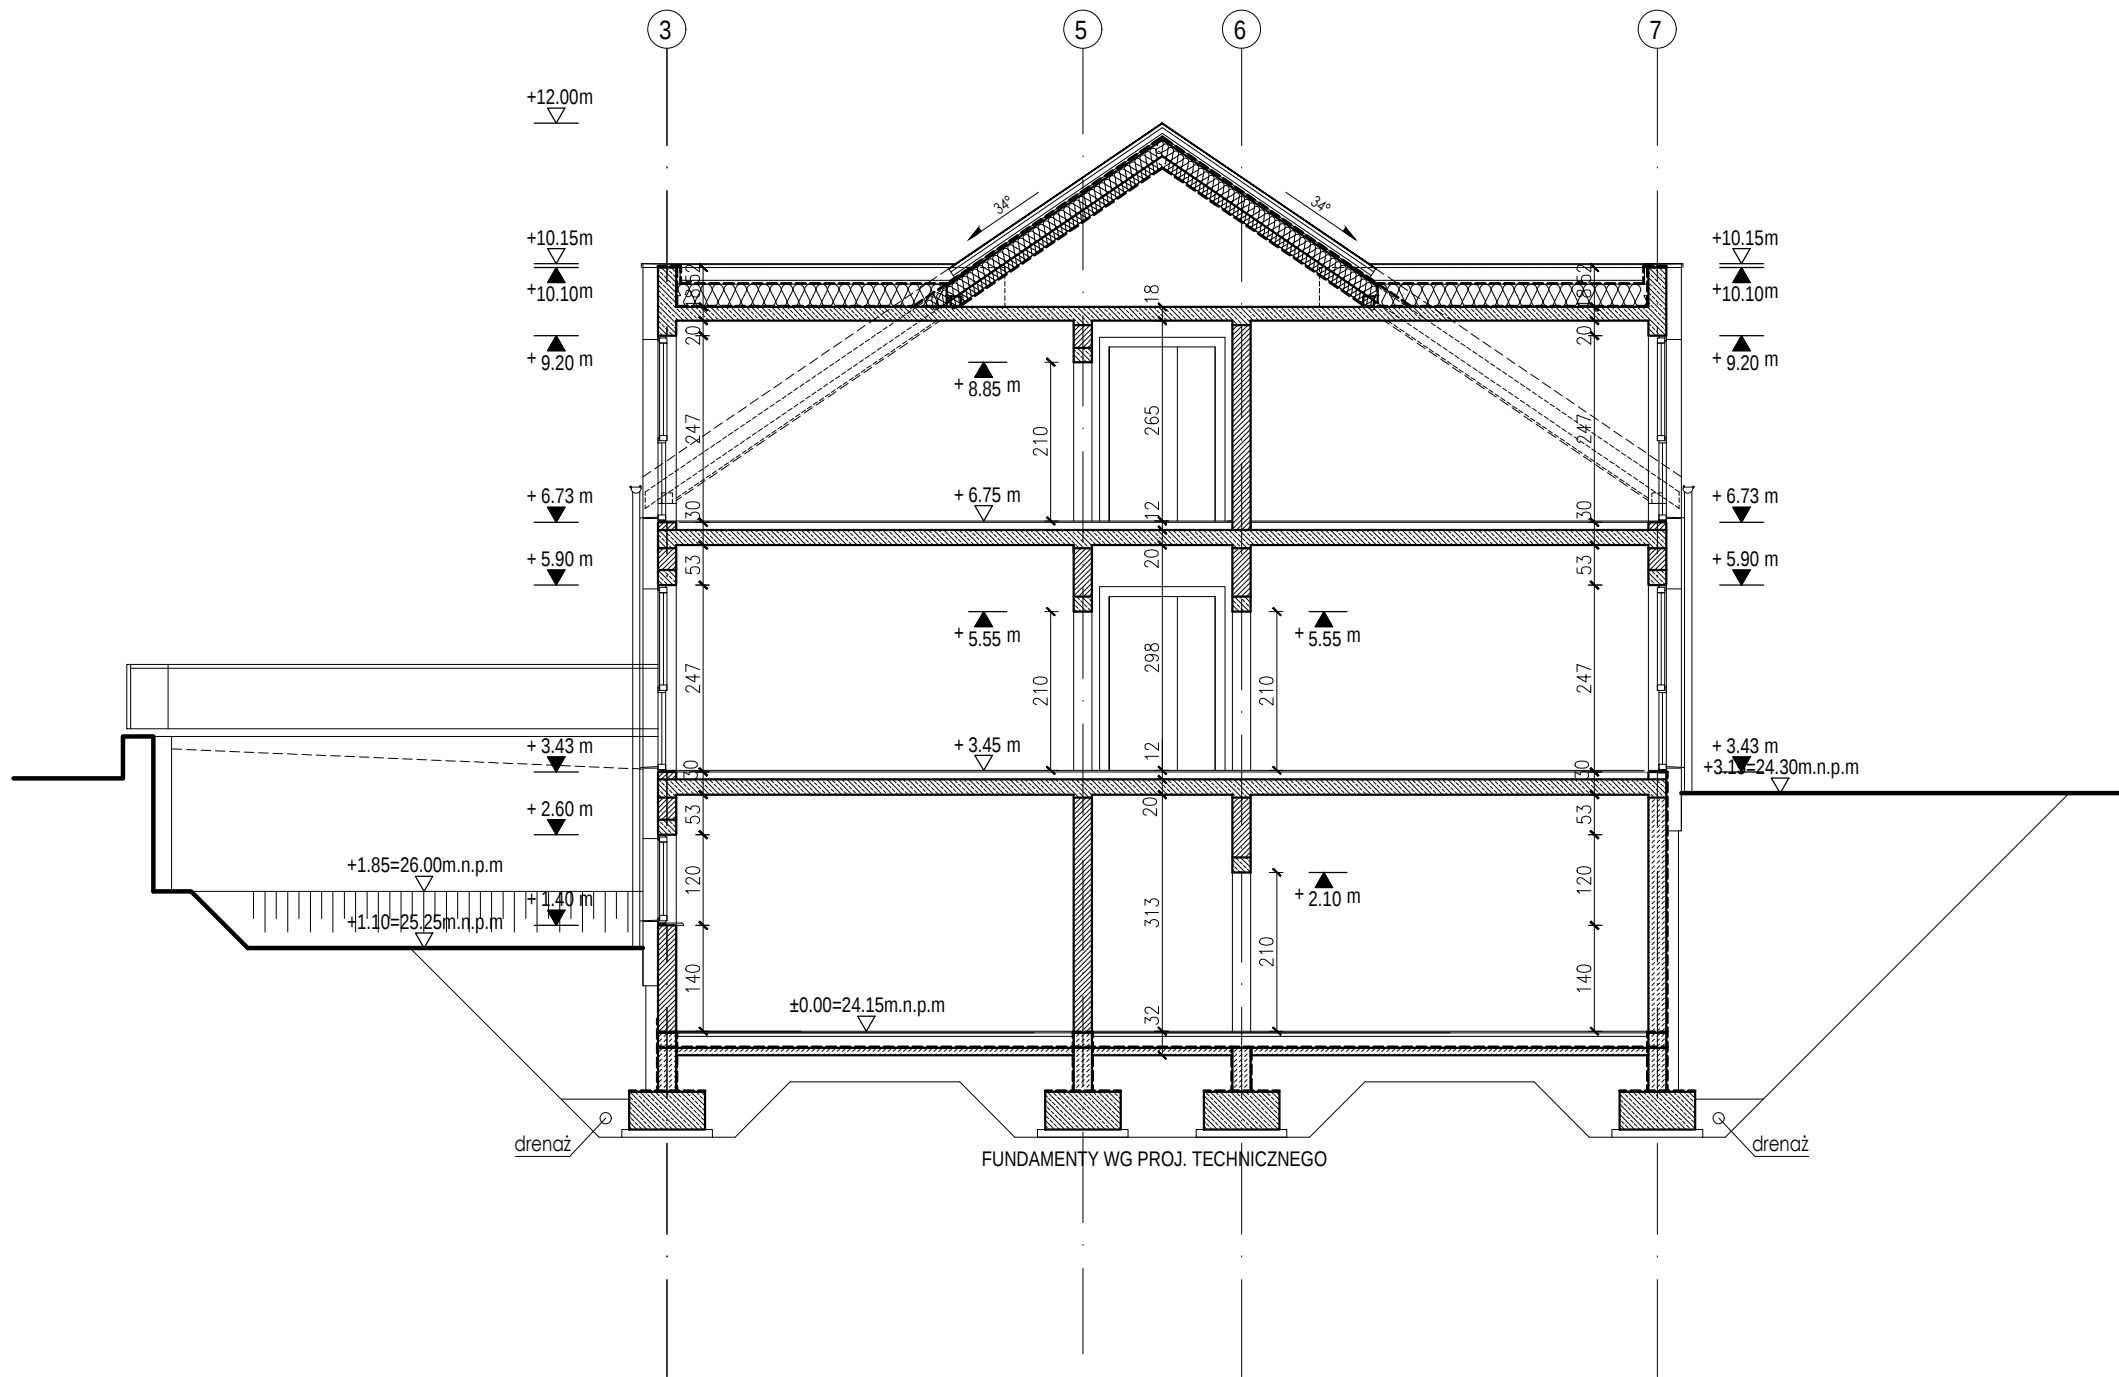

PRZEKRÓJ II-II

PROJEKT CHRONIONY PRAWEM AUTORSKIM
ZABRONIONE KOPIOWANIE I POWIELANIE PROJEKTU
Dz.Ust.nr24,Poz.83 z dn.4.02.1994

UWAGI:

1. OBIEKT WYKONAĆ ZGODNIE ZE SZTUKĄ BUDOWLANĄ I OBOWIĄZUJACYMI PRZEPISAMI
2. WSZYSTKIE WYMIARY SPRAWDZIĆ NA BUDOWIE
3. RYSUNEK ROZPATRYWAĆ ŁĄCZNIE Z PROJEKTAMI BRANŻOWYMI
4. WSZYSTKIE ELEMENTY ELEWACYJNE WYKONAĆ WG WYTYCZNYCH PRODUCENTÓW DANEGO SYSTEMU
5. WSZYSTKIE STOSOWANE MATERIAŁY BUDOWLANE, MUSZĄ POSIADAĆ ATEST SANITARNO-HIGIENICZNY, APROBATĘ TECHNICZNĄ ORAZ CERTYFIKAT ZGODNOŚCI DOPUSZCZAJĄCY JE DO STOSOWANIA W BUDOWNICTWIE ORAZ INNE ŚWIADECTWA I DECYZJE WYMAGANE PRAWEM
6. PRZED WYKONANIEM OTWORÓW DRZWIOWYCH I OKIENNYCH NALEŻY SKOORDYNOWAĆ WYMIARY Z ZAMAWIANĄ STOLARKĄ (SZCZEGÓLNIE WYMIARY DRZWI EWAKUACYJNYCH TAK ABY SPEŁNIAŁY WYMOGI P.POŻ.)
7. PRZED LANIEM ELEMENTÓW BETONOWYCH NALEŻY SKOORDYNOWAĆ MIĘDZY WYKONAWCAMI POSZCZEGÓLNYCH INSTALACJI WYKONANIE PRZEPUSTÓW INSTALACYJNYCH

8. ŚCIANKI DZIAŁOWE POMIESZCZEŃ W KTÓRYCH ZLOKALIZOWANE SĄ URZĄDZENIA WIELKOGABARYTOWE STAWIAĆ PO ZAMONTOWANIU W/W URZĄDZEŃ
9. WSZYSTKIE ELEMENTY ORAZ DETALE ZWIĄZANE Z DOCIEPLENIEM ELEWACJI WYKONAĆ WG ROZWIĄZAŃ SYSTEMOWYCH PRODUCENTA DANEGO SYSTEMU
10. ZACHOWAĆ CIĄGŁOŚĆ IZOLACJI TERMICZNEJ, PRZECIWWODNEJ ORAZ PRZECIWWILGOCIOWEJ NA CAŁYM BUDYNKU
11. OTWOROWANIE ELEMENTÓW WG PROJ. WYKONAWCZEGO
12. OZNACZENIA DRZWI DOTYCZĄ WYMIARÓW W ŚWIELE PO OTWARCIU SKRZYDŁA
13. OZNACZENIA STOLARKI OKIENNEJ DOTYCZĄ WYMIARÓW W OTWORZE MURU W STANIE SUROWYM
14. WSZYSTKIE WŁOTY DO INSTALACJI WENTYLACJI GRAWITACYJNEJ 15CM OD STROPU
15. W MIEJSCU OPARCIA PUSTAKÓW WENT. NA STROPIE WYKONAĆ IZOLACJĘ PRZECIWWILGOCIOWĄ Z PAPY
16. OBOWIĄZKIEM WYKONAWCY JEST PRZEKAZAĆ INFORMACJE O ZMIANACH W WYMIARACH DO BIURA ARCHITEKTONICZNEGO.

LEGENDA:

- BŁOCZKI SILIKATOWE 24CM/ŻELBET/
BŁOCZKI SILIKATOWE >50DB; U<1,0W/m2*K
—do weryfikacji na etapie proj. technicznego
- BŁOCZKI BETONOWE 24CM
- ŻELBET
- BŁOCZKI SILIKATOWE GR. 12CM
- - - - - ELEMENT ODDZIELENIA PPOŻ



NOWACKI & SALASIŃSKA
ARCHITEKCI

GDAŃSK UL. TURZYCOWA 43/7
tel.583053043, tel.kom. 605307274; 504171040
e-mail anna@nowackisalasinska.pl

INWESTOR:	Stowarzyszenie Pomocy Osobom Autystycznym ul. Prezydenta L.Kaczyńskiego 28 80-365 Gdańsk		
TEMAT:	Budowa budynku DPS Wspólnota domowa II		
ADRES:	Gdańsk, ul. Malczewskiego, dz. nr 452/1, 75, 73/4, 478, obręb 0077		
RYSUNEK:	PRZEKRÓJ II-II		
NAZWISKO		PODPIS	SKALA 1:100 NR RYS.
PROJEKTANT	mgr inż. arch. WOJCIECH NOWACKI upr. nr 5882/GD/94		
PROJEKTANT	mgr inż. arch. ANNA SAŁASIŃSKA upr. nr 584/POOKK/2013		
WSPÓŁPRACA	mgr inż. arch. ANETA GLINKA		
SPRAWDZAJĄCY		mgr inż. arch. DANIELA MILAN KONOPKA upr. nr 4997/GD/91	A6
PAŹDZIERNIK 2021	PROJEKT ARCHITEKTONICZNO-BUDOWLANY		