OZNACZENIA:

- Kabel elektroenergetyczny nN ≤1kV
- Kanalizacja kablowa, 1x rura ø110
- Rura ochronna sztywna
- Studnia kablowa typu SK-1

UWAGI:

1. Rysunek należy rozpatrywać łącznie z innymi dokumentami m. in. rysunkami, opisami technicznymi.

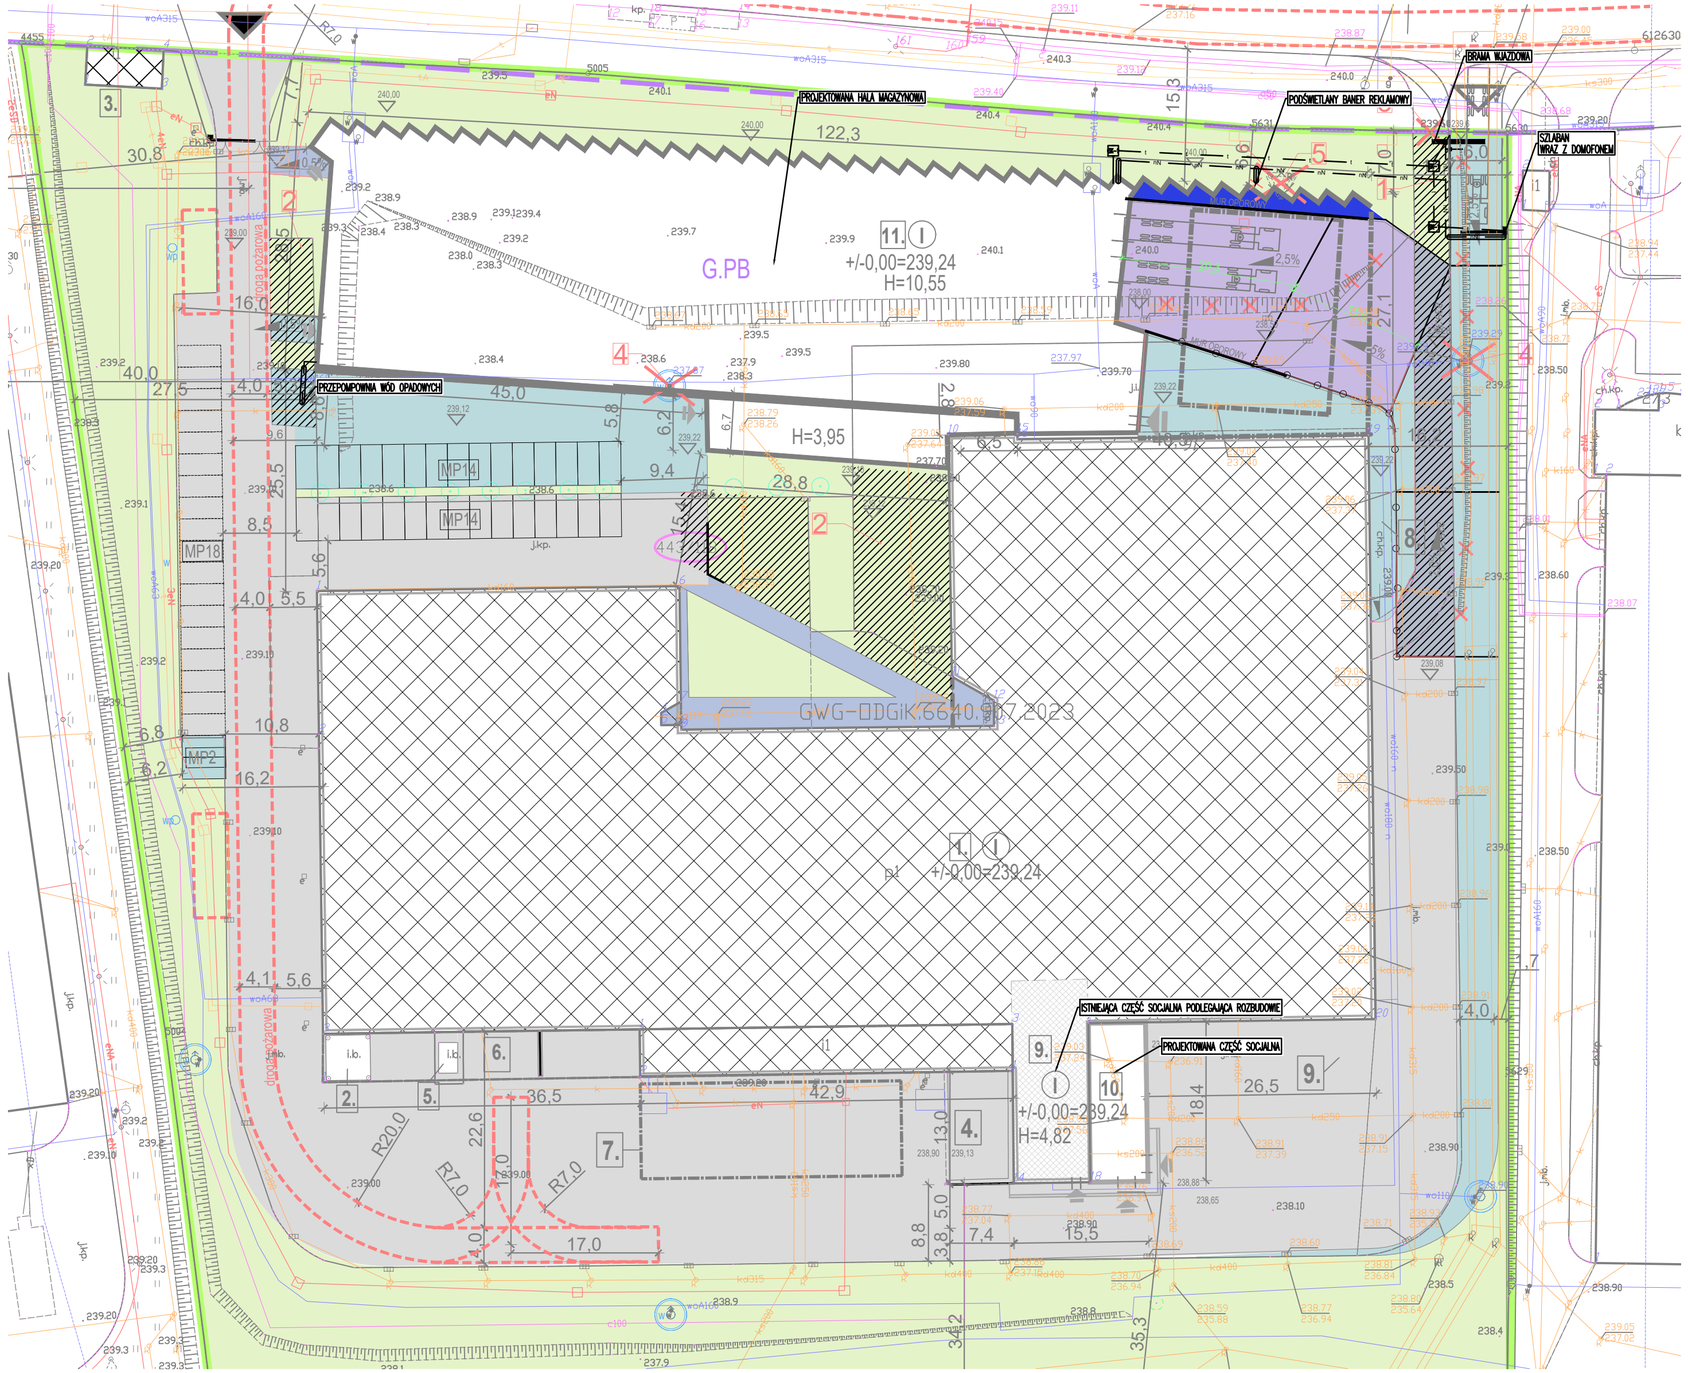

±0,00 = 239,24 m.n.p.m.

Jednostka projektowa:

AB-PROJEKT
architektoniczne biuro projektów
spółka z o.o. w Tychach
adres: ul. Fabryczna 43, PL 43-100 TYCHY
tel.: 032/217 31 76, 032/217 51 59, fax: 032/217 71 70
www.ab-projekt.com.pl, e-mail: biuro@ab-projekt.com.pl

nazwa projektu:

PROJEKT TECHNICZNY

część:

IV. E1- ZEWNĘTRZNE INSTALACJE ELEKTRYCZNE

obiekt:

PRZEBUDOWA I ROZBUDOWA O CZĘŚĆ MAGAZYNOWĄ, BIUROWĄ ORAZ CZĘŚĆ SOCJALNĄ, WRAZ Z INFRASTRUKTURĄ TECHNICZNĄ ZEWNĘTRZNĄ I MIEJSCAMI POSTOJOWYMI ZAKŁADU „PULVERIT POLSKA" SP. Z O.O. W TYCHACH PRZY UL. STREFOWEJ 16, DZIAŁKA NR 443 / 118 .

nr projektu: A-3170

adres: 43-100 TYCHY, UL. STREFOWA 16

inwestor: „PULVERIT POLSKA" Sp. Z o.o. , UL.STREFOWA 16, 43-100 TYCHY

	nr. uprawnień:	podpis:	data podpisu
główny projektant: mgr inż. Maciej Patucha	SLK/4699/PWOE/13 specjal. elektryczna		06.11.2023
projektant:			
sprawdzający: mgr inż. Piotr Skóra	704/94 specjal. elektryczna		06.11.2023
opracował:			

nazwa rysunku: Instalacje elektryczne zewnętrzne. Plan sytuacyjny zagospodarowania terenu.

skala: 1:500

nr rysunku: IV.E1/1