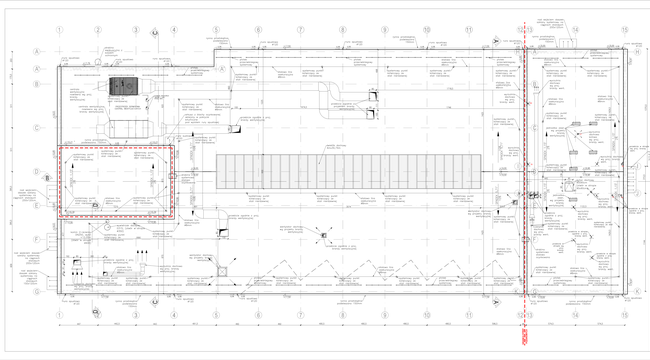

LEGEND
- ⊕ ⊕ - Gniazdo 230V, 16A podwójne

Autor:	PRZEMYSŁAW BIAŁAS
Data:	2022-12-15
Adres:	ul. Leszczyńska 10, 64-920 PIŁA
E-mail:	przemyslaw.bialas@gmail.com
Branża:	Konstrukcyjno-budowlana
Etap:	Projekt budowlany
Skala:	1:100
Format:	A1
Projekt:	Plik do wiadomości (nazwa)
Zawiera:	Rzut parteru Pasaż Nord
Zamówienie:	Plik do wiadomości

Projekt budowlany przebudowy pomieszczeń na potrzeby Punktu Szczepień Powszechnych w Pile przy ul. Leszczyńskiej 10 w Pile

RZUT GACHU

Rzut parteru Pasaż Nord - Projekt budowlany przebudowy pomieszczeń na potrzeby Punktu Szczepień Powszechnych w Pile przy ul. Leszczyńskiej 10 w Pile

Data: 2022-12-15 | Skala: 1:100 | Format: A1

Projektant: PRZEMYSŁAW BIAŁAS, ul. Leszczyńska 10, 64-920 PIŁA, przemyslaw.bialas@gmail.com

Projekt budowlany przebudowy pomieszczeń na potrzeby Punktu Szczepień Powszechnych w Pile przy ul. Leszczyńskiej 10 w Pile