

Zaślepienie kształtki DN800

Skala 1:20, sztuk 8

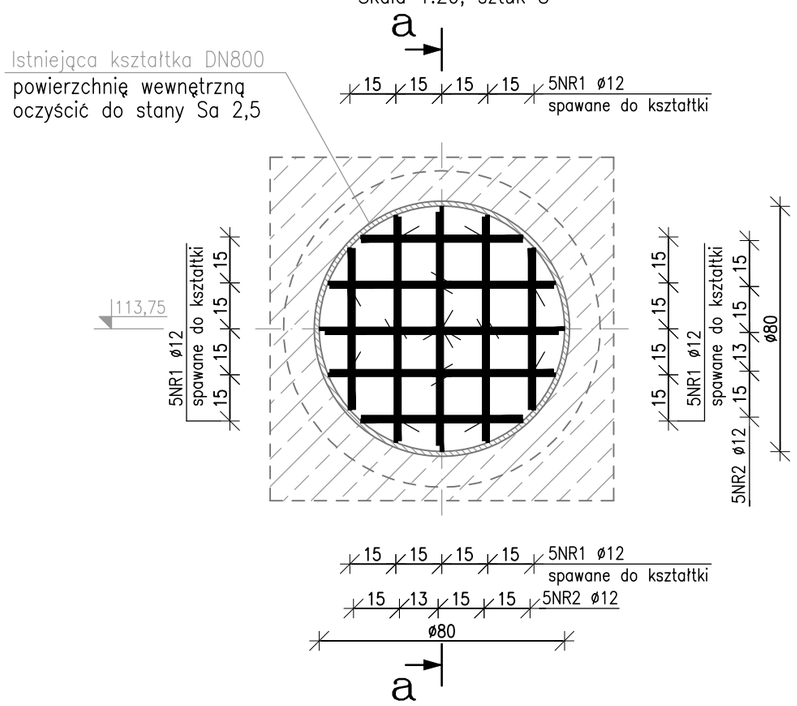

Przekrój a–a

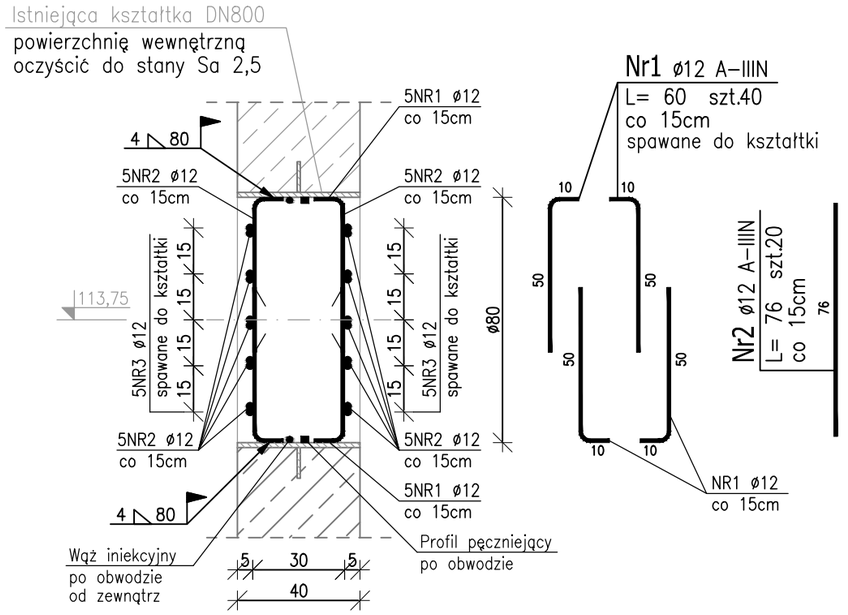


ZESTAWIENIE STALI ZBROJENIOWEJ


POZ.	NR PRĘTA	ø [mm]	DŁUGOŚĆ [m]	ILOŚĆ PRĘTÓW	ILOŚĆ x POZ.	ILOŚĆ RAZEM	DŁ. ŁĄCZNA [m] A–IIIN ø12
Poz. Z – zaślepienie – 1 szt.							
Z	1	12	0,600	40	1	40	24,00
	2	12	0,760	20	1	20	15,20
DŁUGOŚĆ RAZEM [m]							39,20
MASA JEDNOSTKOWA [kg/m]							0,888
MASA [kg]							34,81
MASA CAŁKOWITA [kg]							34,81
WYKONAĆ x8							278,48

Zaślepienie kształtki DN200

Skala 1:20

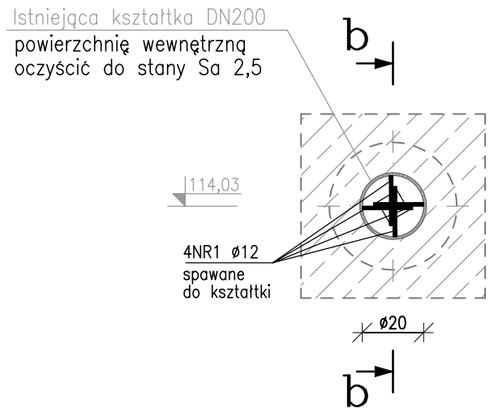

Przekrój b–b

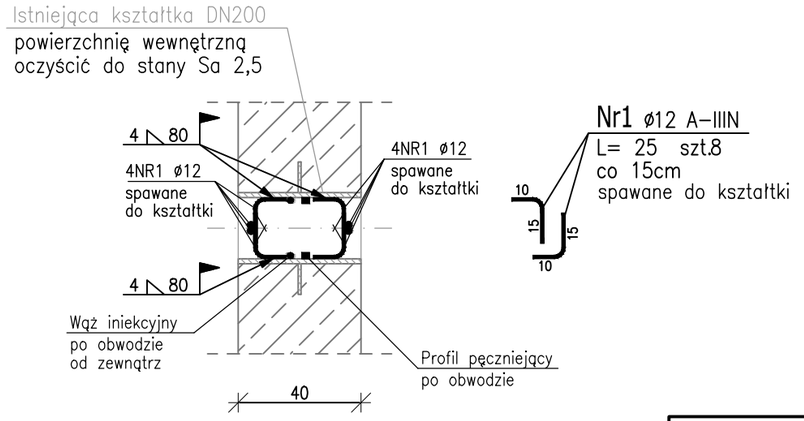

Uwagi:
1)Wszystkie wymiary i poziomy sprawdzic i dopasować podczas prowadzenia robót.
2)W przypadku stwierdzenia warunków innych niż założone w projekcie należy skontaktować sie z nadzorem autorskim w celu ustalenia rozwiązania.
3)Projekt rozpatrywać jako całość wraz z dokumentacją innych branż.
4)Prace prowadzić etapami, na komorach filtrów kolejno wyłączanych z eksploatacji. Zwrócić szczególna uwagę na zabezpieczenie (szczelne wydzielenie) obszaru robót, w celu nierozprzestrzeniania zanieczyszczeń poza obszar prac, dla zapewnienia pracy filtrów pozostających w eksploatacji.
5)Wykonanie konstrukcji z betonu zgodnie z PN–EN 13670.

Beton C35/45 W12 XA1 XC1
Stal A–IIIN, kl. ciągliwości B lub C
Otulina 4cm

ZESTAWIENIE STALI ZBROJENIOWEJ

POZ.	NR PRĘTA	ø [mm]	DŁUGOŚĆ [m]	ILOŚĆ PRĘTÓW	ILOŚĆ x POZ.	ILOŚĆ RAZEM	DŁ. ŁĄCZNA [m] A–IIIN ø12
Poz. Z2 – – 1							
Z2	1	12	0,250	8	1	8	2,00
DŁUGOŚĆ RAZEM [m]							2,00
MASA JEDNOSTKOWA [kg/m]							0,888
MASA [kg]							1,78
MASA CAŁKOWITA [kg]							1,78
WYKONAĆ x8							14,24

Autor dokumentacji	AQUA S.A. ul. Kanclerska 28 60-327 Poznań
Inwestor	PRZEDSIĘBIORSTWO WODOCIĄGÓW I KANALIZACJI Sp. z o.o. ul. Nowy Świat 2A, 62-800 Kalisz
Projektował	mgr inż. Przemysław Janiak spec. konstrukcyjna / nr upr. WKP/0275/PWOK/13
Inwestycja	MODERNIZACJA STACJI UZDATNIANIA WODY "LIS" DLA MIASTA KALISZA PRZY UL. NAD PROSNĄ 28-34
Obiekt	BUDYNEK UZDATNIANIA WODY
Stadium: PW	Tom: PW-2/BO
Umowa: 0834	
Data: 2023-11-06	Skala: 1:20
Tytuł	**MODENIZACJA KOMÓR FILTRACYJNYCH - ZAŚLEPIENIE OTWORÓW**
Branża	KONSTRUKCYJNA
Numer rysunku	**6**