

Powiększenie otworów przelewowych dla filtrów NR 5–8

Skala 1:10, sztuk 3x4


Nr1 ø6 A–IIIN
L= 13 szt.2
na klej żywiczny

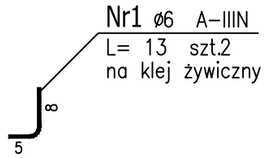


Istniejący otwór przelewowy

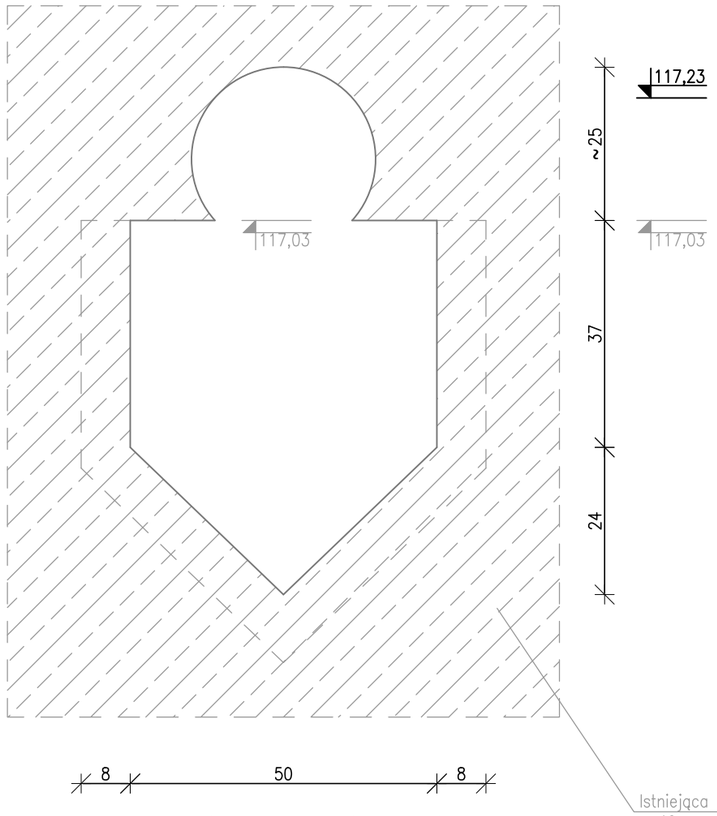

Rozkucie otworu

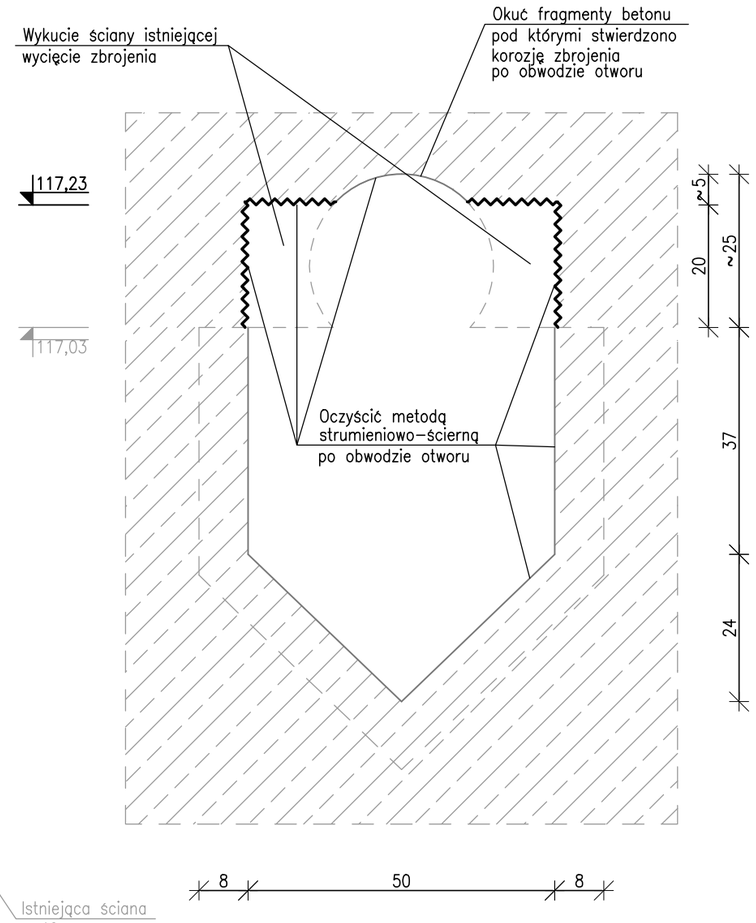

Wyrównanie otworu

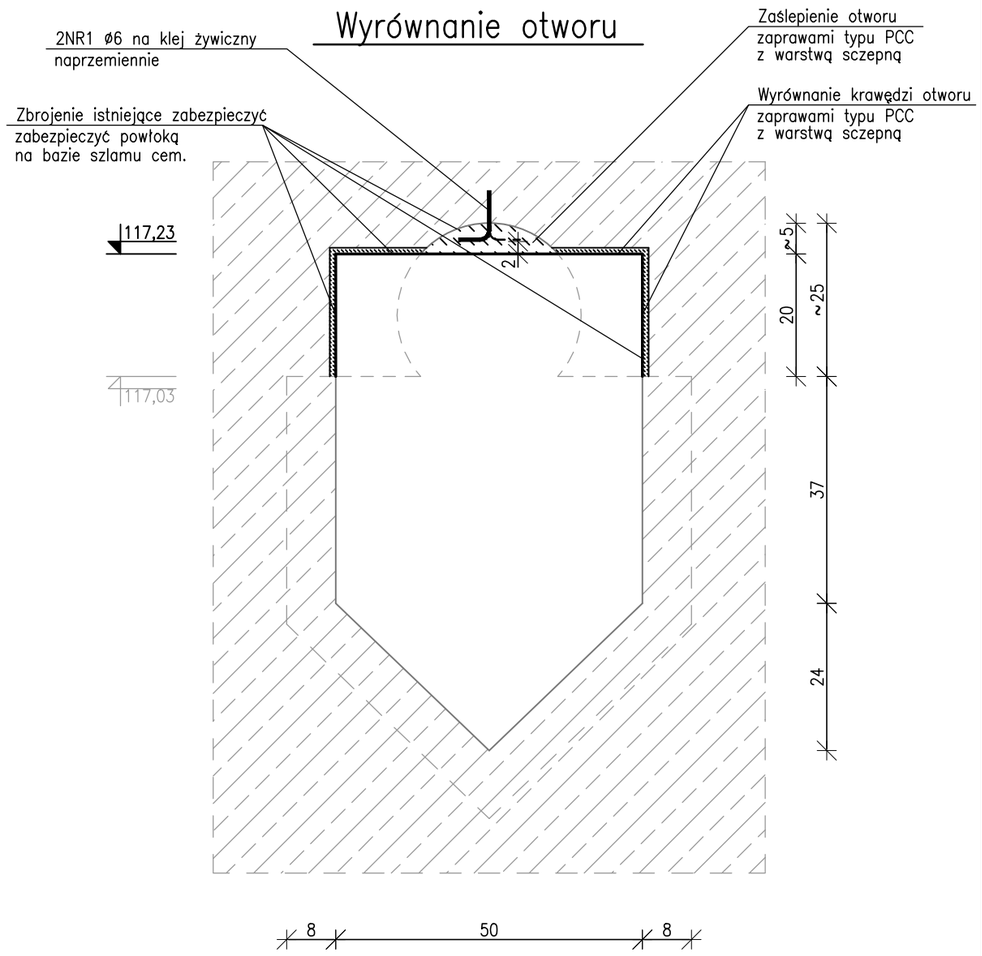

ZESTAWIENIE STALI ZBROJENIOWEJ

POZ.	NR PRĘTA	ø [mm]	DŁUGOŚĆ [m]	ILOŚĆ PRĘTÓW	ILOŚĆ x POZ.	ILOŚĆ RAZEM	DŁ. ŁĄCZNA [m] A–IIIN ø6
Poz. PK – – 1							
PK	1	6	0,130	2	1	2	0,26
DŁUGOŚĆ RAZEM [m]							0,26
MASA JEDNOSTKOWA [kg/m]							0,222
MASA [kg]							0,06
MASA CAŁKOWITA [kg]							0,06
WYKONAĆ x12 (3x4)							0,72

Uwagi:
1)Wszystkie wymiary i poziomy sprawdzic i dopasować podczas prowadzenia robót.
2)W przypadku stwierdzenia warunków innych niż założone w projekcie należy skontaktować sie z nadzorem autorskim w celu ustalenia rozwiązania.
3)Projekt rozpatrywać jako całość wraz z dokumentacją innych branż.
4)Podczas prowadzenia robót stale monitorować zachowanie konstrukcji istniejącej, w przypadku pojawienia się uszkodzeń istniejącej konstrukcji należy bezzwłocznie wstrzymać prace, zabezpieczyć uszkodzoną konstrukcję i skontaktować się z nadzorem autorskim.
5)Roboty rozbiórkowe prowadzić przy użyciu sprzętu ręcznego nie powodującego przenoszenia drgań na konstrukcje budynku.
6)Prace prowadzić etapami, na komorach filtrów kolejno wyłączanych z eksploatacji. Zwrócić szczególna uwagę na zabezpieczenie (szczelne wydzielenie) obszaru robót, w celu nierozprzestrzeniania zanieczyszczeń poza obszar prac, dla zapewnienia pracy filtrów pozostających w eksploatacji.
7)Wykonanie połok na krawędzi otworu jak dla koryt przelewowych.

Autor dokumentacji	AQUA S.A. ul. Kanclerska 28 60-327 Poznań
Inwestor	PRZEDSIĘBIORSTWO WODOCIĄGÓW I KANALIZACJI Sp. z o.o. ul. Nowy Świat 2A, 62-800 Kalisz
Projektował	mgr inż. Przemysław Janiak spec. konstrukcyjna / nr upr. WKP/0275/PWOK/13
Inwestycja	MODERNIZACJA STACJI UZDATNIANIA WODY "LIS" DLA MIASTA KALISZA PRZY UL. NAD PROSNĄ 28-34
Obiekt	BUDYNEK UZDATNIANIA WODY
Stadium: PW	Tom: PW-2/BO
Umowa: 0834	
Data: 2023-11-06	Skala: 1:10
Tytuł	**MODENIZACJA KOMÓR FILTRACYJNYCH - PODNIESIENIE OTWORÓW PRZELEWOWYCH**
Branża	KONSTRUKCYJNA
Numer rysunku	**11**