RZUT DACHU

SKALA: 1:100

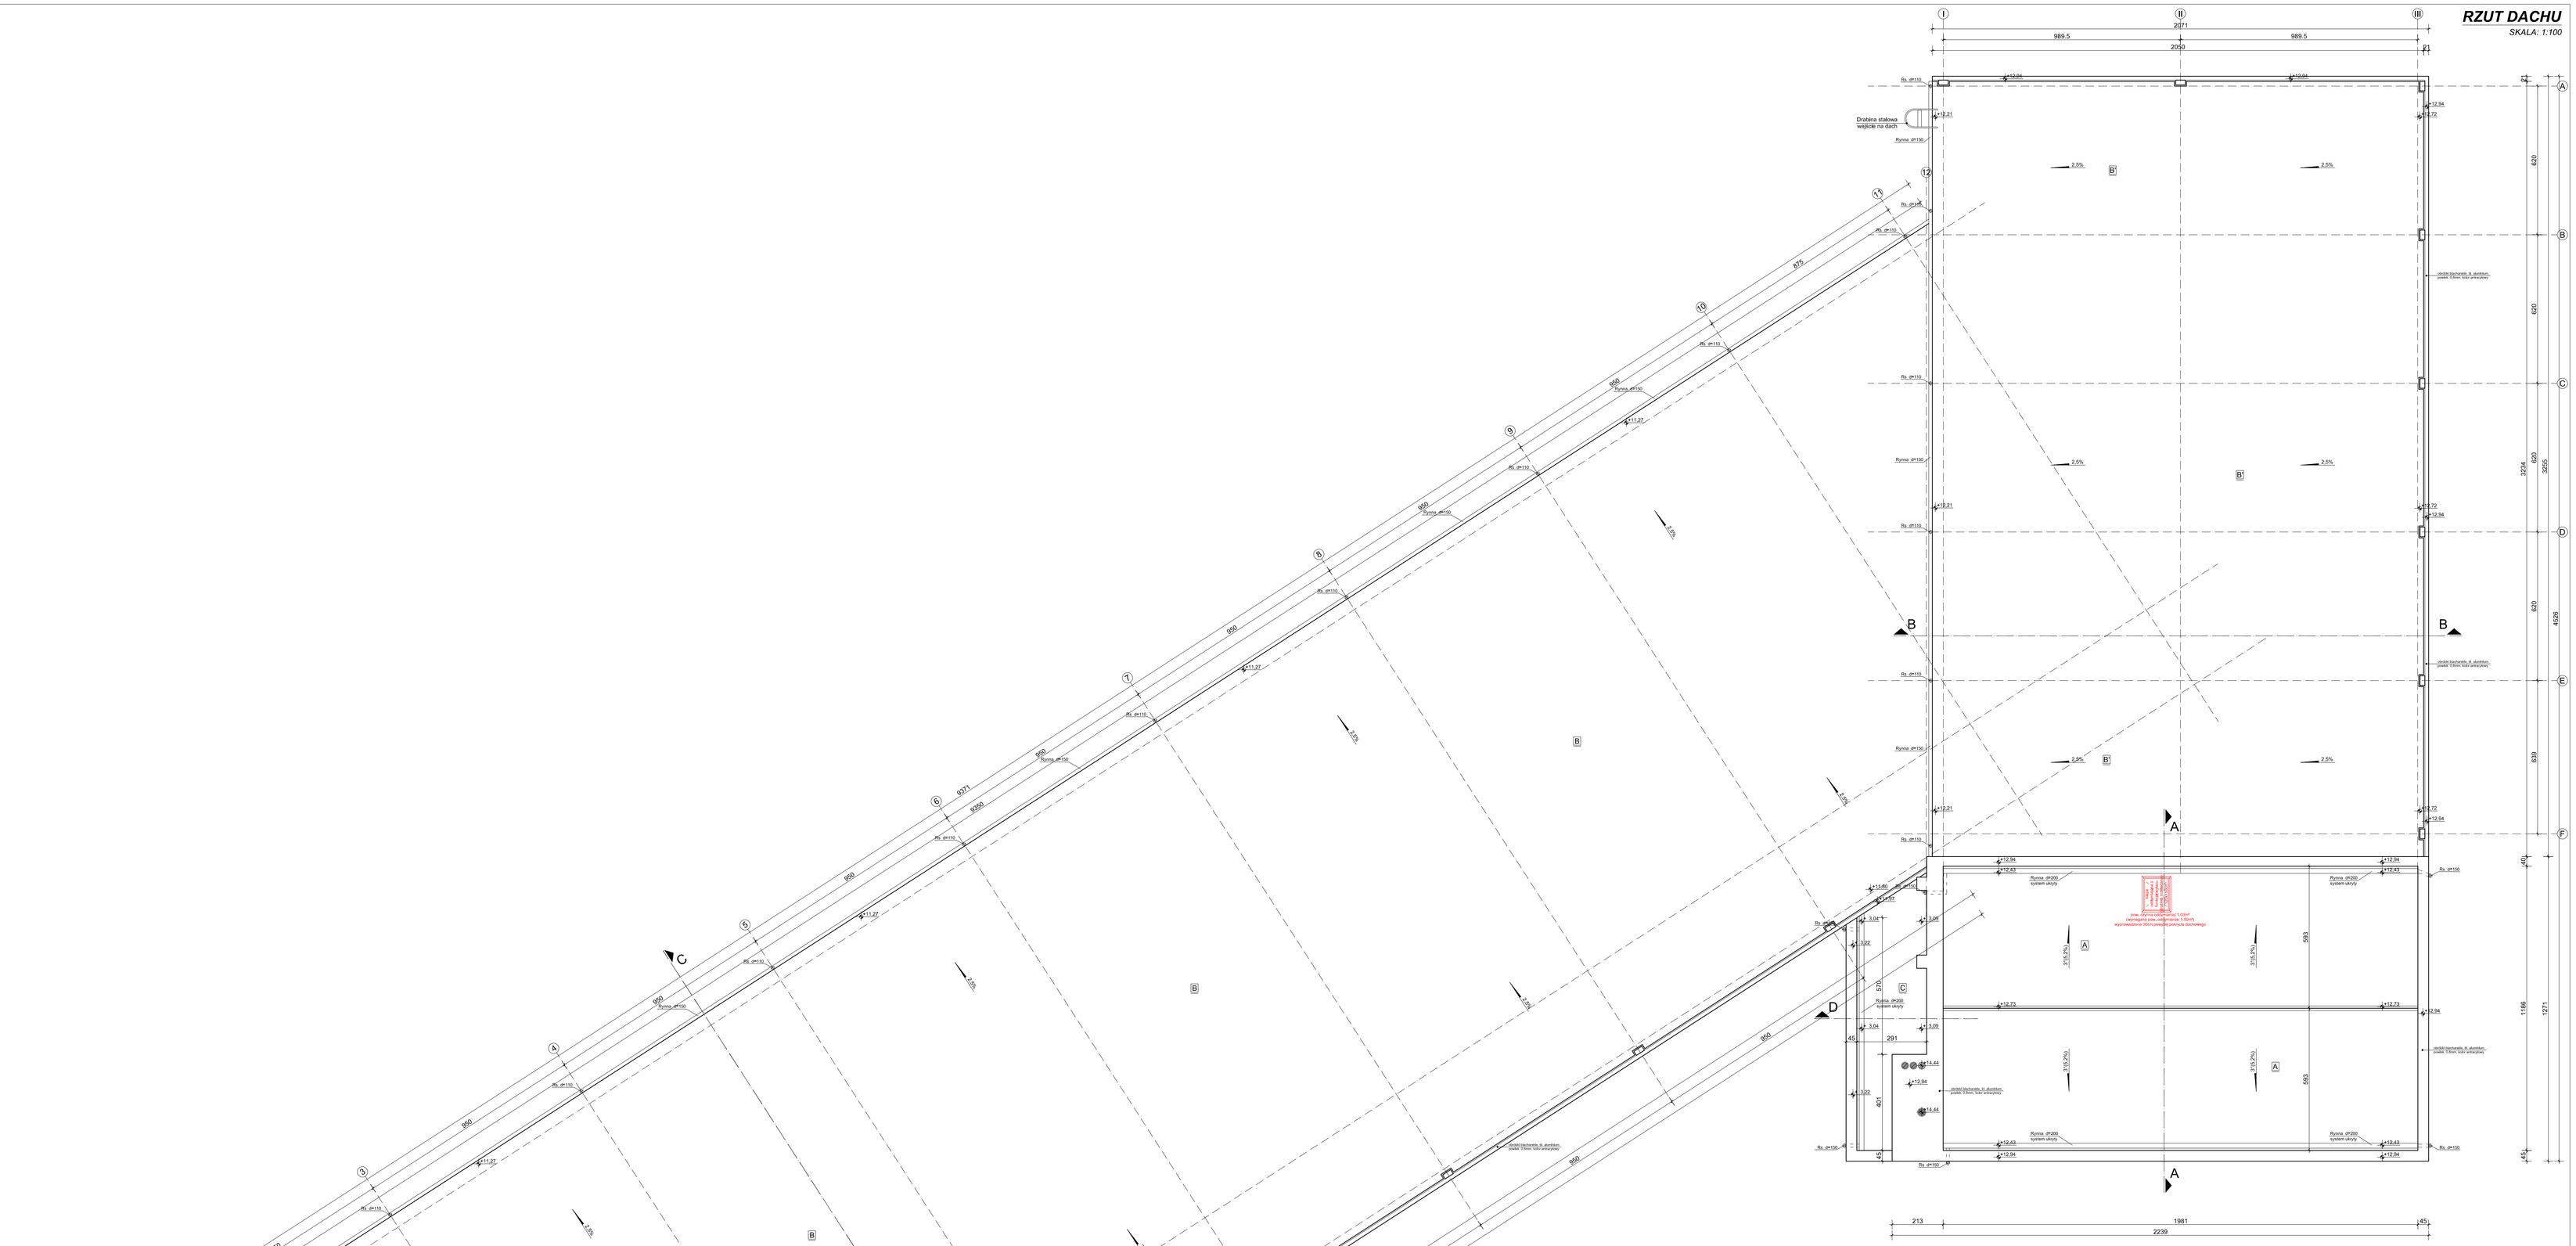
I
II
III
2071
989.5
989.5
2050
A
B
C
D
E
F
Rynna dn150
Rura dn110
Drabina stalowa wejście na dach
Rynna dn100
Rynna dn200 system okapy
2.5%
2.0%
+13.04
+12.34
+12.21
+12.72
+12.43
+12.73
+13.80
+13.67
+14.44
+12.24
+11.97
+11.87
+11.80
+11.67
+11.27
+10.97
+10.87
+10.80
+10.67
+10.57
-0.03
-0.13
