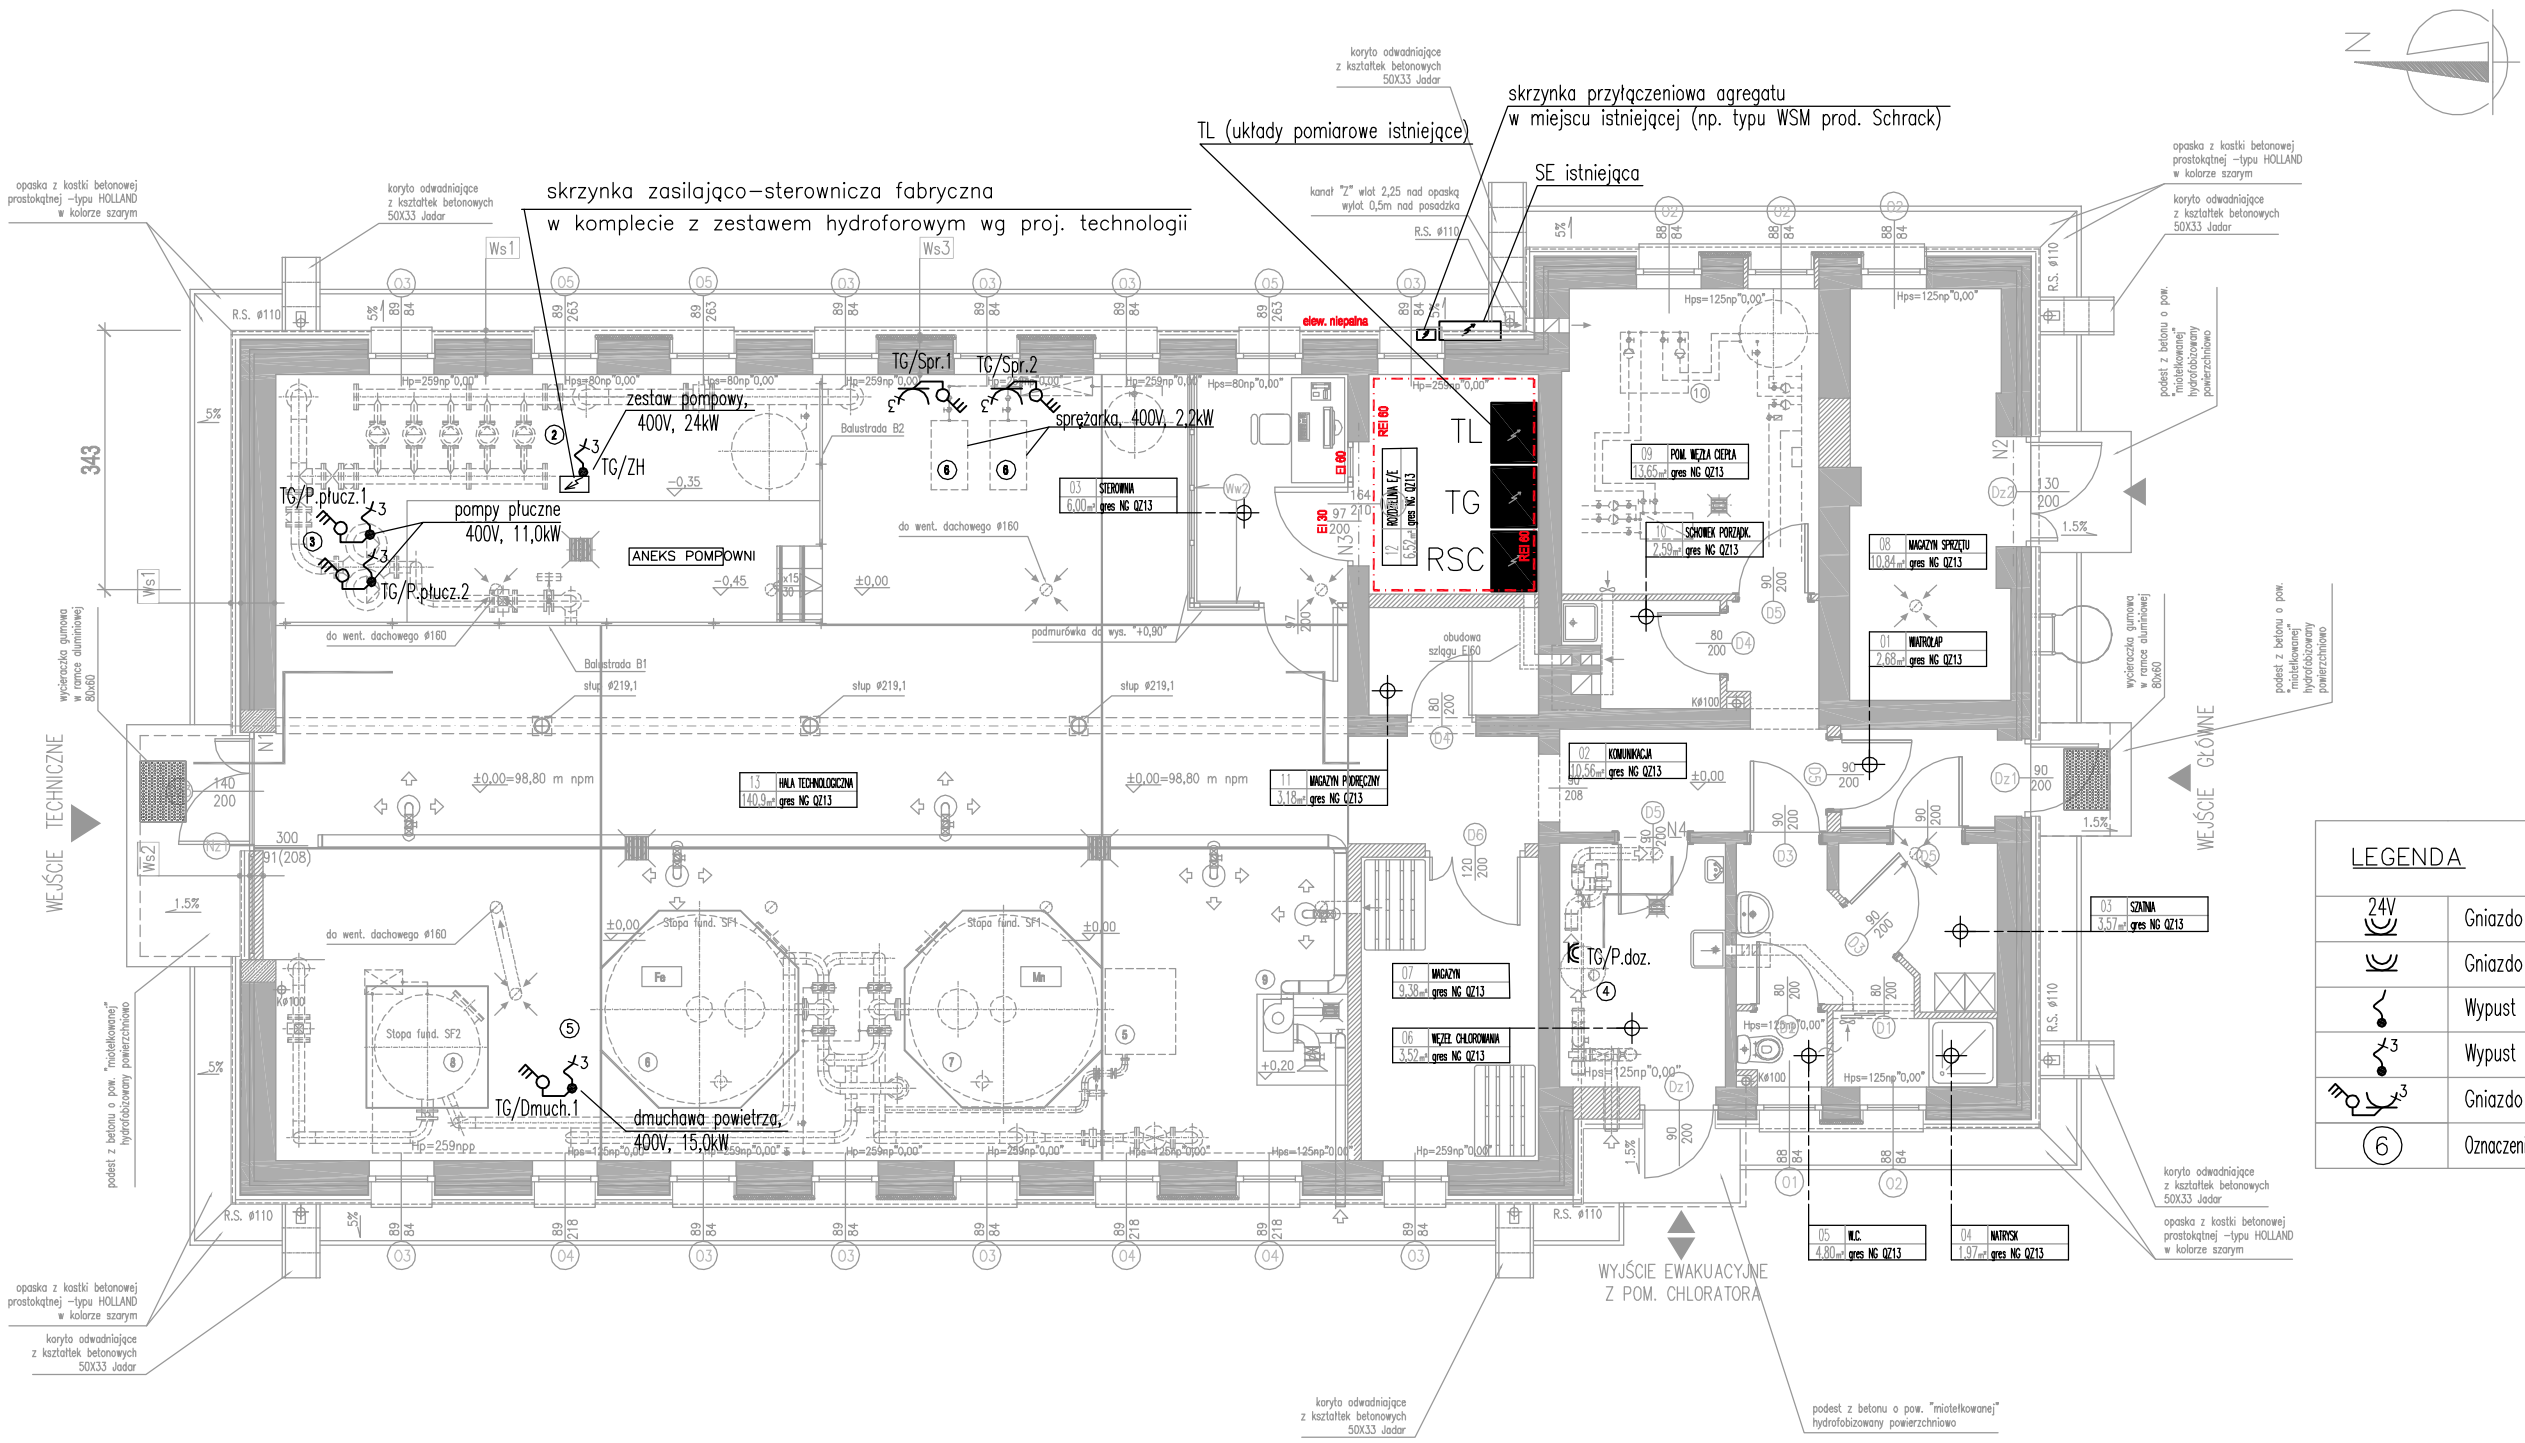


LEGENDA

24V	Gniazdo 24V; 16A; IP44
	Gniazdo 230V; 16A; IP44
	Wypust 230V;
3	Wypust 400V
3	Gniazdo 400V + rozłącznik
(6)	Oznaczenie urządzeń wg projektu technologii (rysunki: 4S, 6S, 12S, 13S)

Uwaga:
–Zasilanie urządzeń technologicznych oraz elementów automatyki nie pokazanych na rzucie– według schematu zasilania (rys. E–1).
–Lokalizacja urządzeń technologicznych oraz elementów automatyki (elektrozawory, wodomierze, zawory elektryczne itp. wg projektu technologii (rysunki: 4S, 6S, 12S, 13S),
–Sterowanie urządzeniami technologicznymi oraz automatyki – zgodnie z wytycznymi dla automatyki branży technologicznej (poza zakresem niniejszego opracowania).

jednostka projektowa:
LPro
tel. (22) 619 96 69, fax: (22) 741 00 81
ul. Ząbkowska 38a lok.17, 03-733 Warszawa

inwestor:
Przedsiębiorstwo Wodociągów i Kanalizacji Sp. z o.o. w Wyszkow
07-200 Wyszków ul. Komunalna 1

zadanie: **PRZEBUDOWA STACJI WODOCIĄGOWEJ W KRĘGACH ,**
DZIAŁKI EWID. NR 463, 1007/25, 1007/8, 1007/9 I 1008/4, OBRĘB 0008 KRĘGI
Projekt budowlany instalacji elektrycznych

temat: **Rzut budynku - zasilanie urządzeń technologicznych**

projektował:	mgr inż. Włodzimierz Frączek	St.189/72		data:	Październik 2016
opracował:	mgr inż. Sławomir Iwanowski			branża: Elektryczna	nr rysunku: E-2
				stadium: P.B.	skala: 1:100
sprawdzający:	mgr inż. Grzegorz Stodolski	St.222/79			