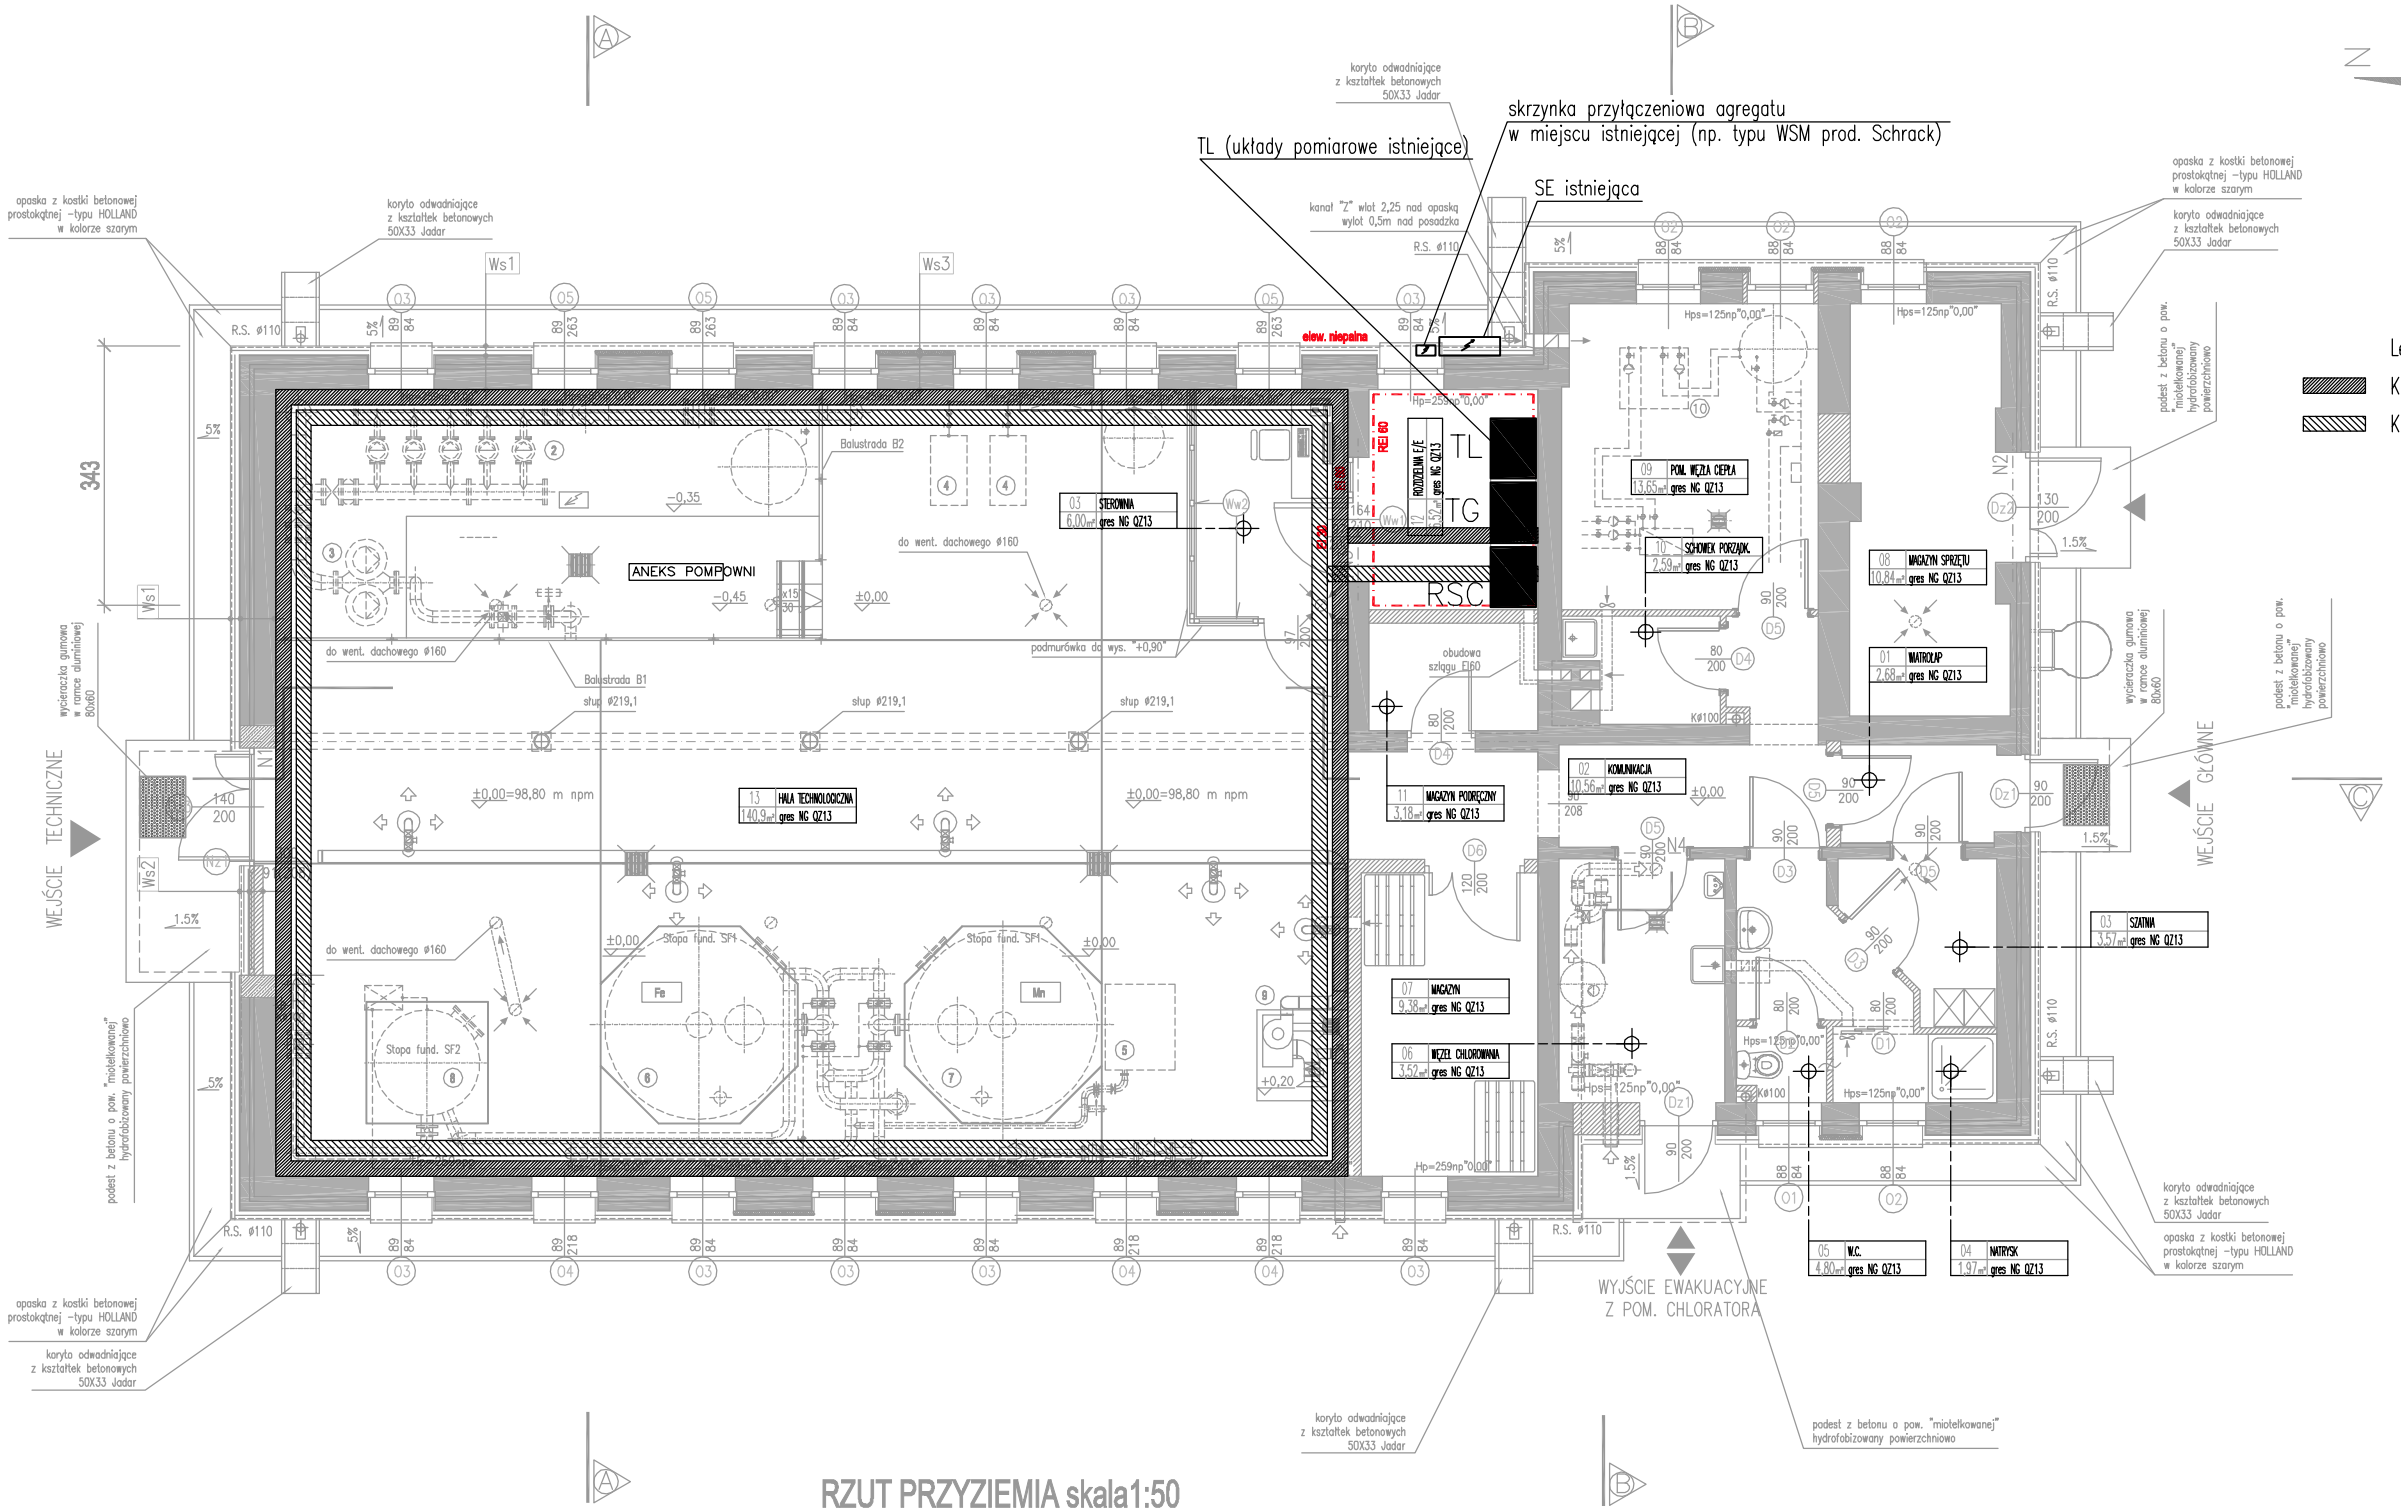


RZUT PRZYZIEMIA skala1:50

Legenda:

- Koryto kablowe instalacji elektrycznych – K200H60 np. LKS620FS
- Koryto kablowe instalacji sygnałowych – K200H60 np. LKS620FS

Uwaga:

–Zasilanie urządzeń technologicznych oraz elementów automatyki nie pokazanych na rzucie– według schematu zasilania (rys. E–1).

–Lokalizacja urządzeń technologicznych oraz elementów automatyki (elektrozawory, wodomierze, zawory elektryczne itp. wg projektu technologii (rysunki: 4S, 6S, 12S, 13S),

–Sterowanie urządzeniami technologicznymi oraz automatyki – zgodnie z wytycznymi dla automatyki branży technologicznej (poza zakresem niniejszego opracowania).

jednostka projektowa:
LPro
tel. (22) 619 96 69, fax: (22) 741 00 81
ul. Ząbkowska 38a lok.17, 03-733 Warszawa

inwestor:
Przedsiębiorstwo Wodociągów i Kanalizacji Sp. z o.o. w Wyszkowie
07-200 Wyszków ul. Komunalna 1

zadanie: **PRZEBUDOWA STACJI WODOCIĄGOWEJ W KRĘGACH ,**
DZIAŁKI EWID. NR 463, 1007/25, 1007/8, 1007/9 i 1008/4, OBRĘB 0008 KRĘGI
Projekt budowlany instalacji elektrycznych

temat:
Rzut budynku - główne trasy koryt kablowych

projektował:	mgr inż. Włodzimierz Frączek	St.189/72		data: Październik 2016	
opracował:	mgr inż. Sławomir Iwanowski			branża: Elektryczna	nr rysunku: E-5
				stadium: P.B.	skala: 1:100
sprawdzający:	mgr inż. Grzegorz Stodolski	St.222/79			