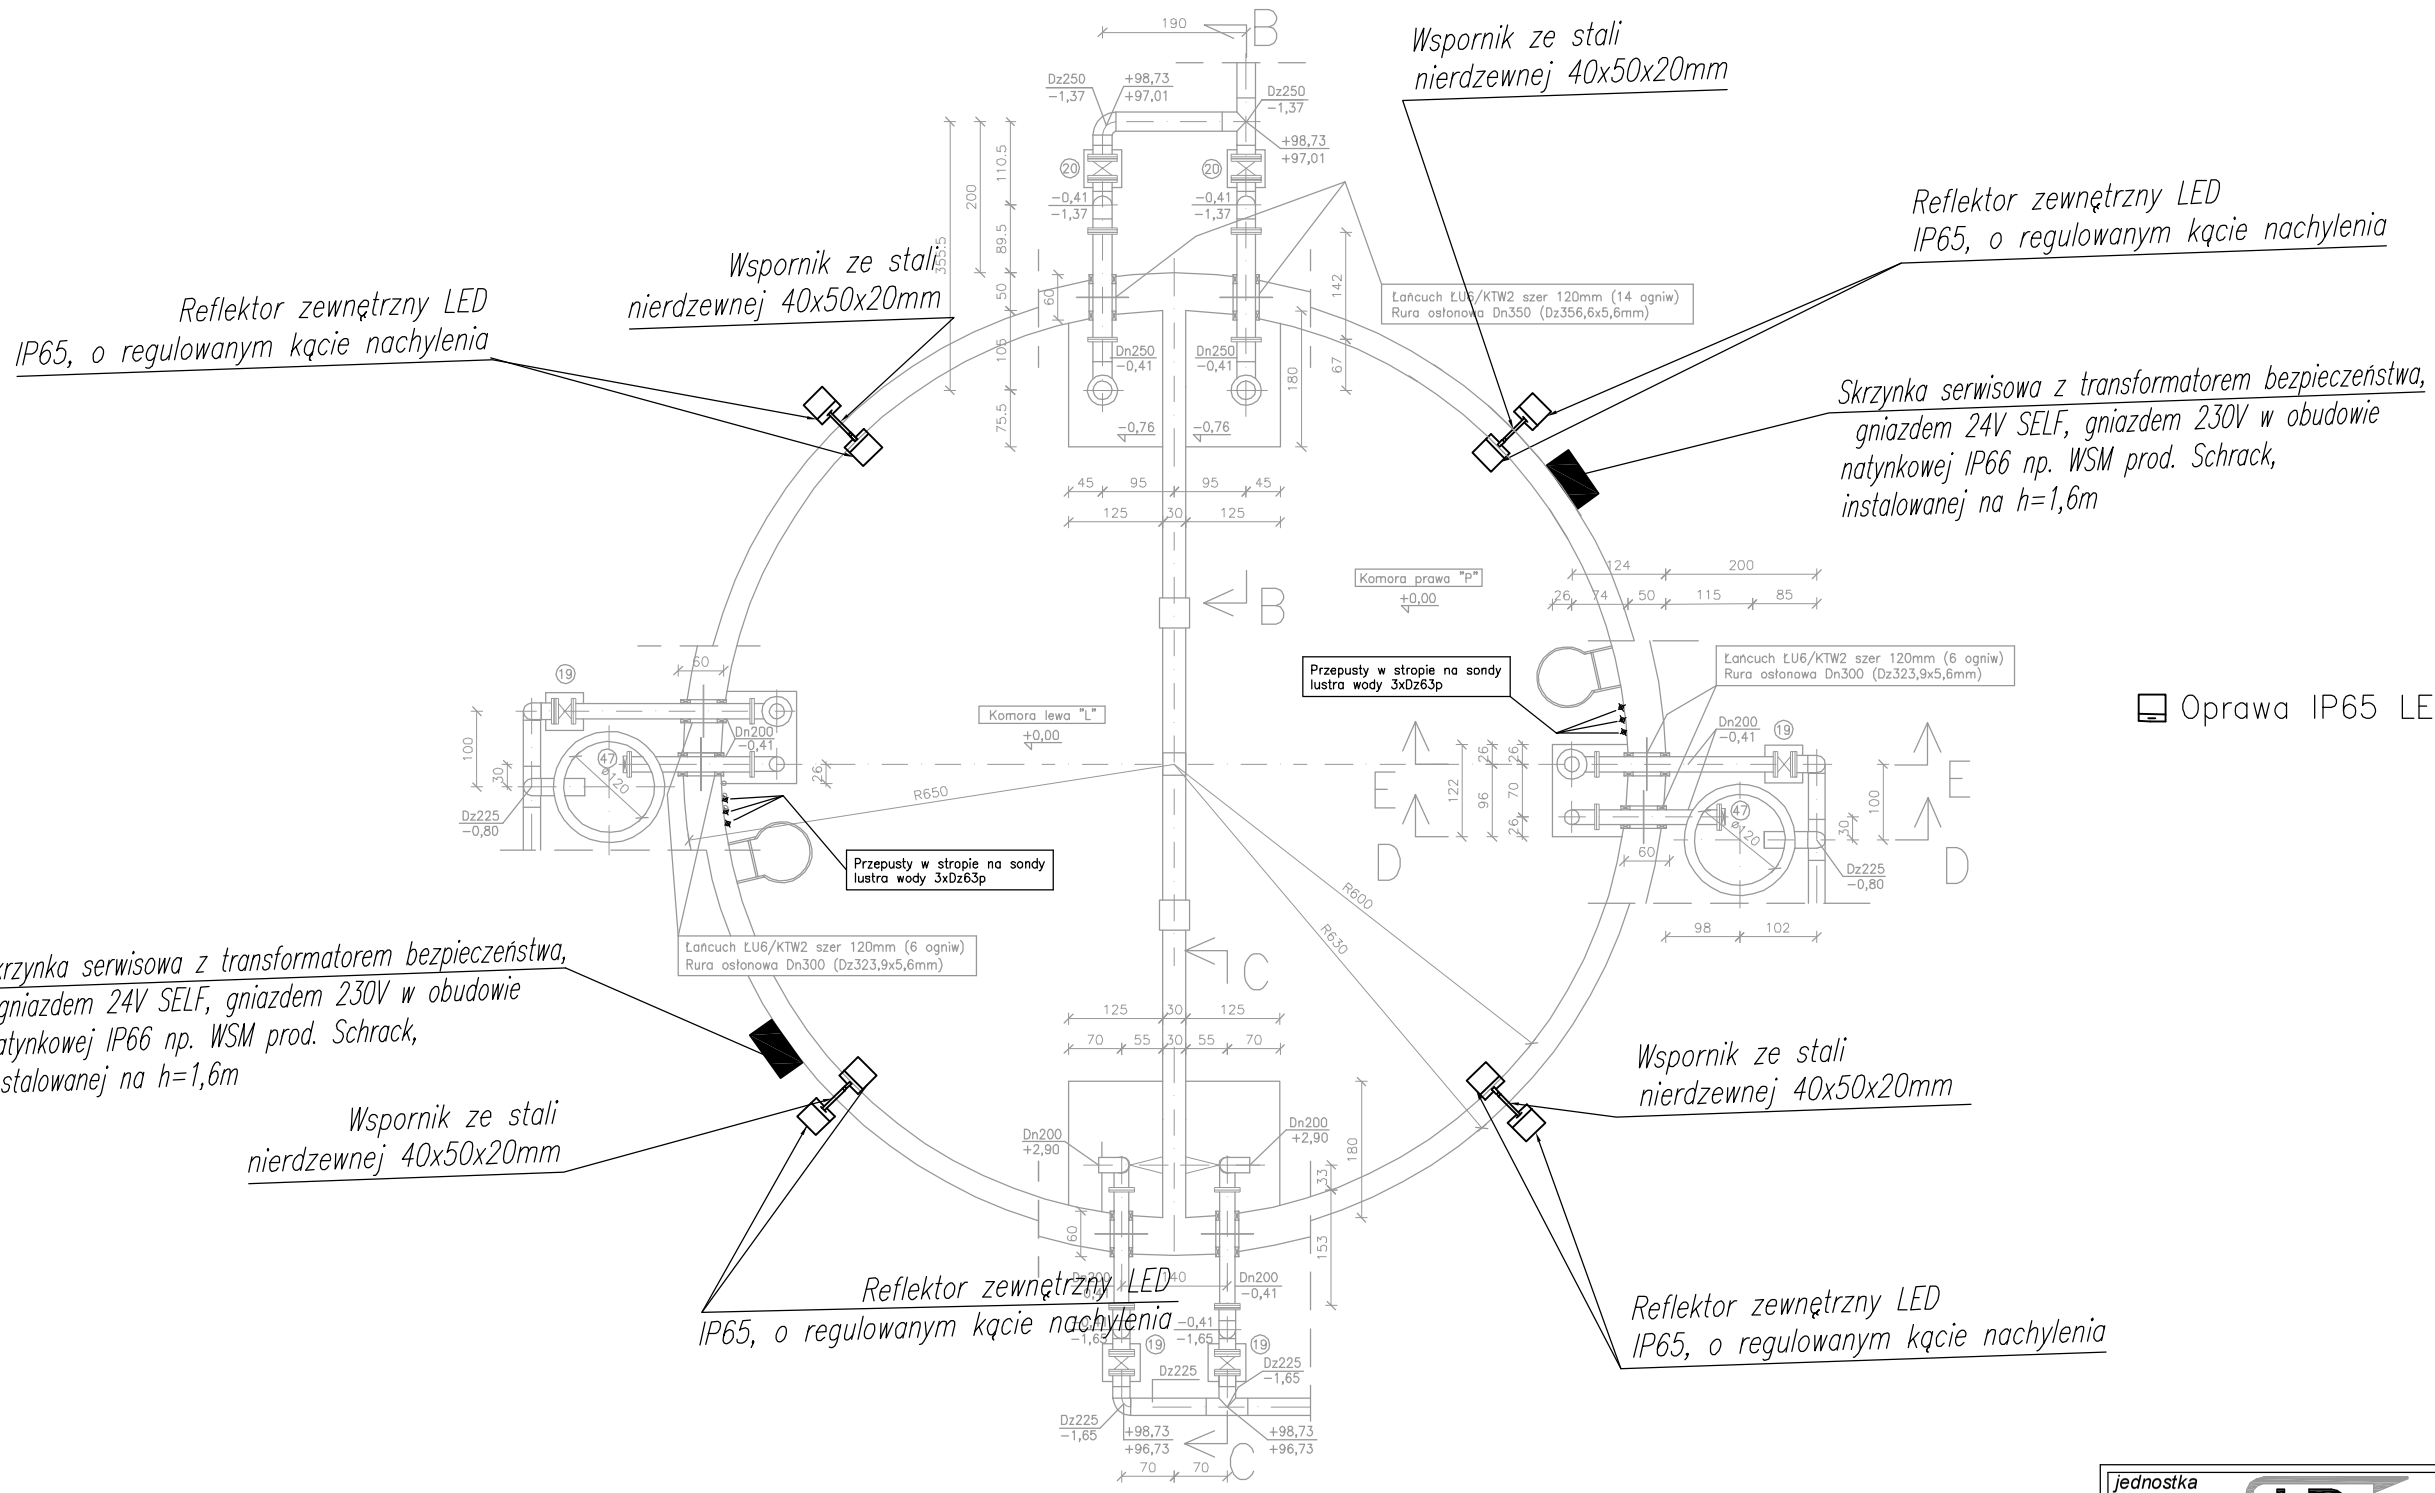


Oprawa IP65 LED, np. FARGO LED 6500 lm

Uwaga:
-Zasilanie urządzeń technologicznych oraz elementów automatyki nie pokazanych na rzucie- według schematu zasilania (rys. E-1).
-Lokalizacja urządzeń technologicznych oraz elementów automatyki (elektrozawory, wodomierze, zawory elektryczne itp. wg projektu technologii (rysunki: 4S, 6S, 12S, 13S, 17S),
-Sterowanie urządzeniami technologicznymi oraz automatyki – zgodnie z wytycznymi dla automatyki branży technologicznej (poza zakresem niniejszego opracowania).

jednostka projektowa: LPro tel. (22) 619 96 69, fax: (22) 741 00 81 ul. Ząbkowska 38a lok.17, 03-733 Warszawa				inwestor: Przedsiębiorstwo Wodociągów i Kanalizacji Sp. z o.o. w Wyszkow 07-200 Wyszków ul. Komunalna 1	
zadanie: PRZEBUDOWA STACJI WODOCIĄGOWEJ W KRĘGACH , DZIAŁKI EWID. NR 463, 1007/25, 1007/8, 1007/9 I 1008/4, OBRĘB 0008 KRĘGI Projekt budowlany instalacji elektrycznych					
temat: Rzut zbiornika wyrównawczego - skrzynki gniazd serwisowych, oświetlenie					
projektował:	mgr inż. Włodzimierz Frączek	St.189/72		data: Październik 2016	
opracował:	mgr inż. Sławomir Iwanowski			branża: Elektryczna	nr rysunku: E-6
				stadium: P.B.	skala: 1:100
sprawdzający:	mgr inż. Grzegorz Stodolski	St.222/79			