
Kolorystyka uzbrojenia projektowanego:

1. Woda surowa z ujęcia do budynku SW
2. Woda uzdatniona do/ze zbiornika wyrównawczego
3. Woda uzdatniona do odbiorców
4. Ścieki z posadzek i płukania filtrów
5. Spust i przelew ze zbiornika wyrównawczego
6. Kable e/e

Kolorystyka obiektów:

1. Obiekty projektowane
2. Obiekty przebudowywane
3. Obiekty zastane (rozbiórka)
4. Uzbrojenie zastane (odcięcie)

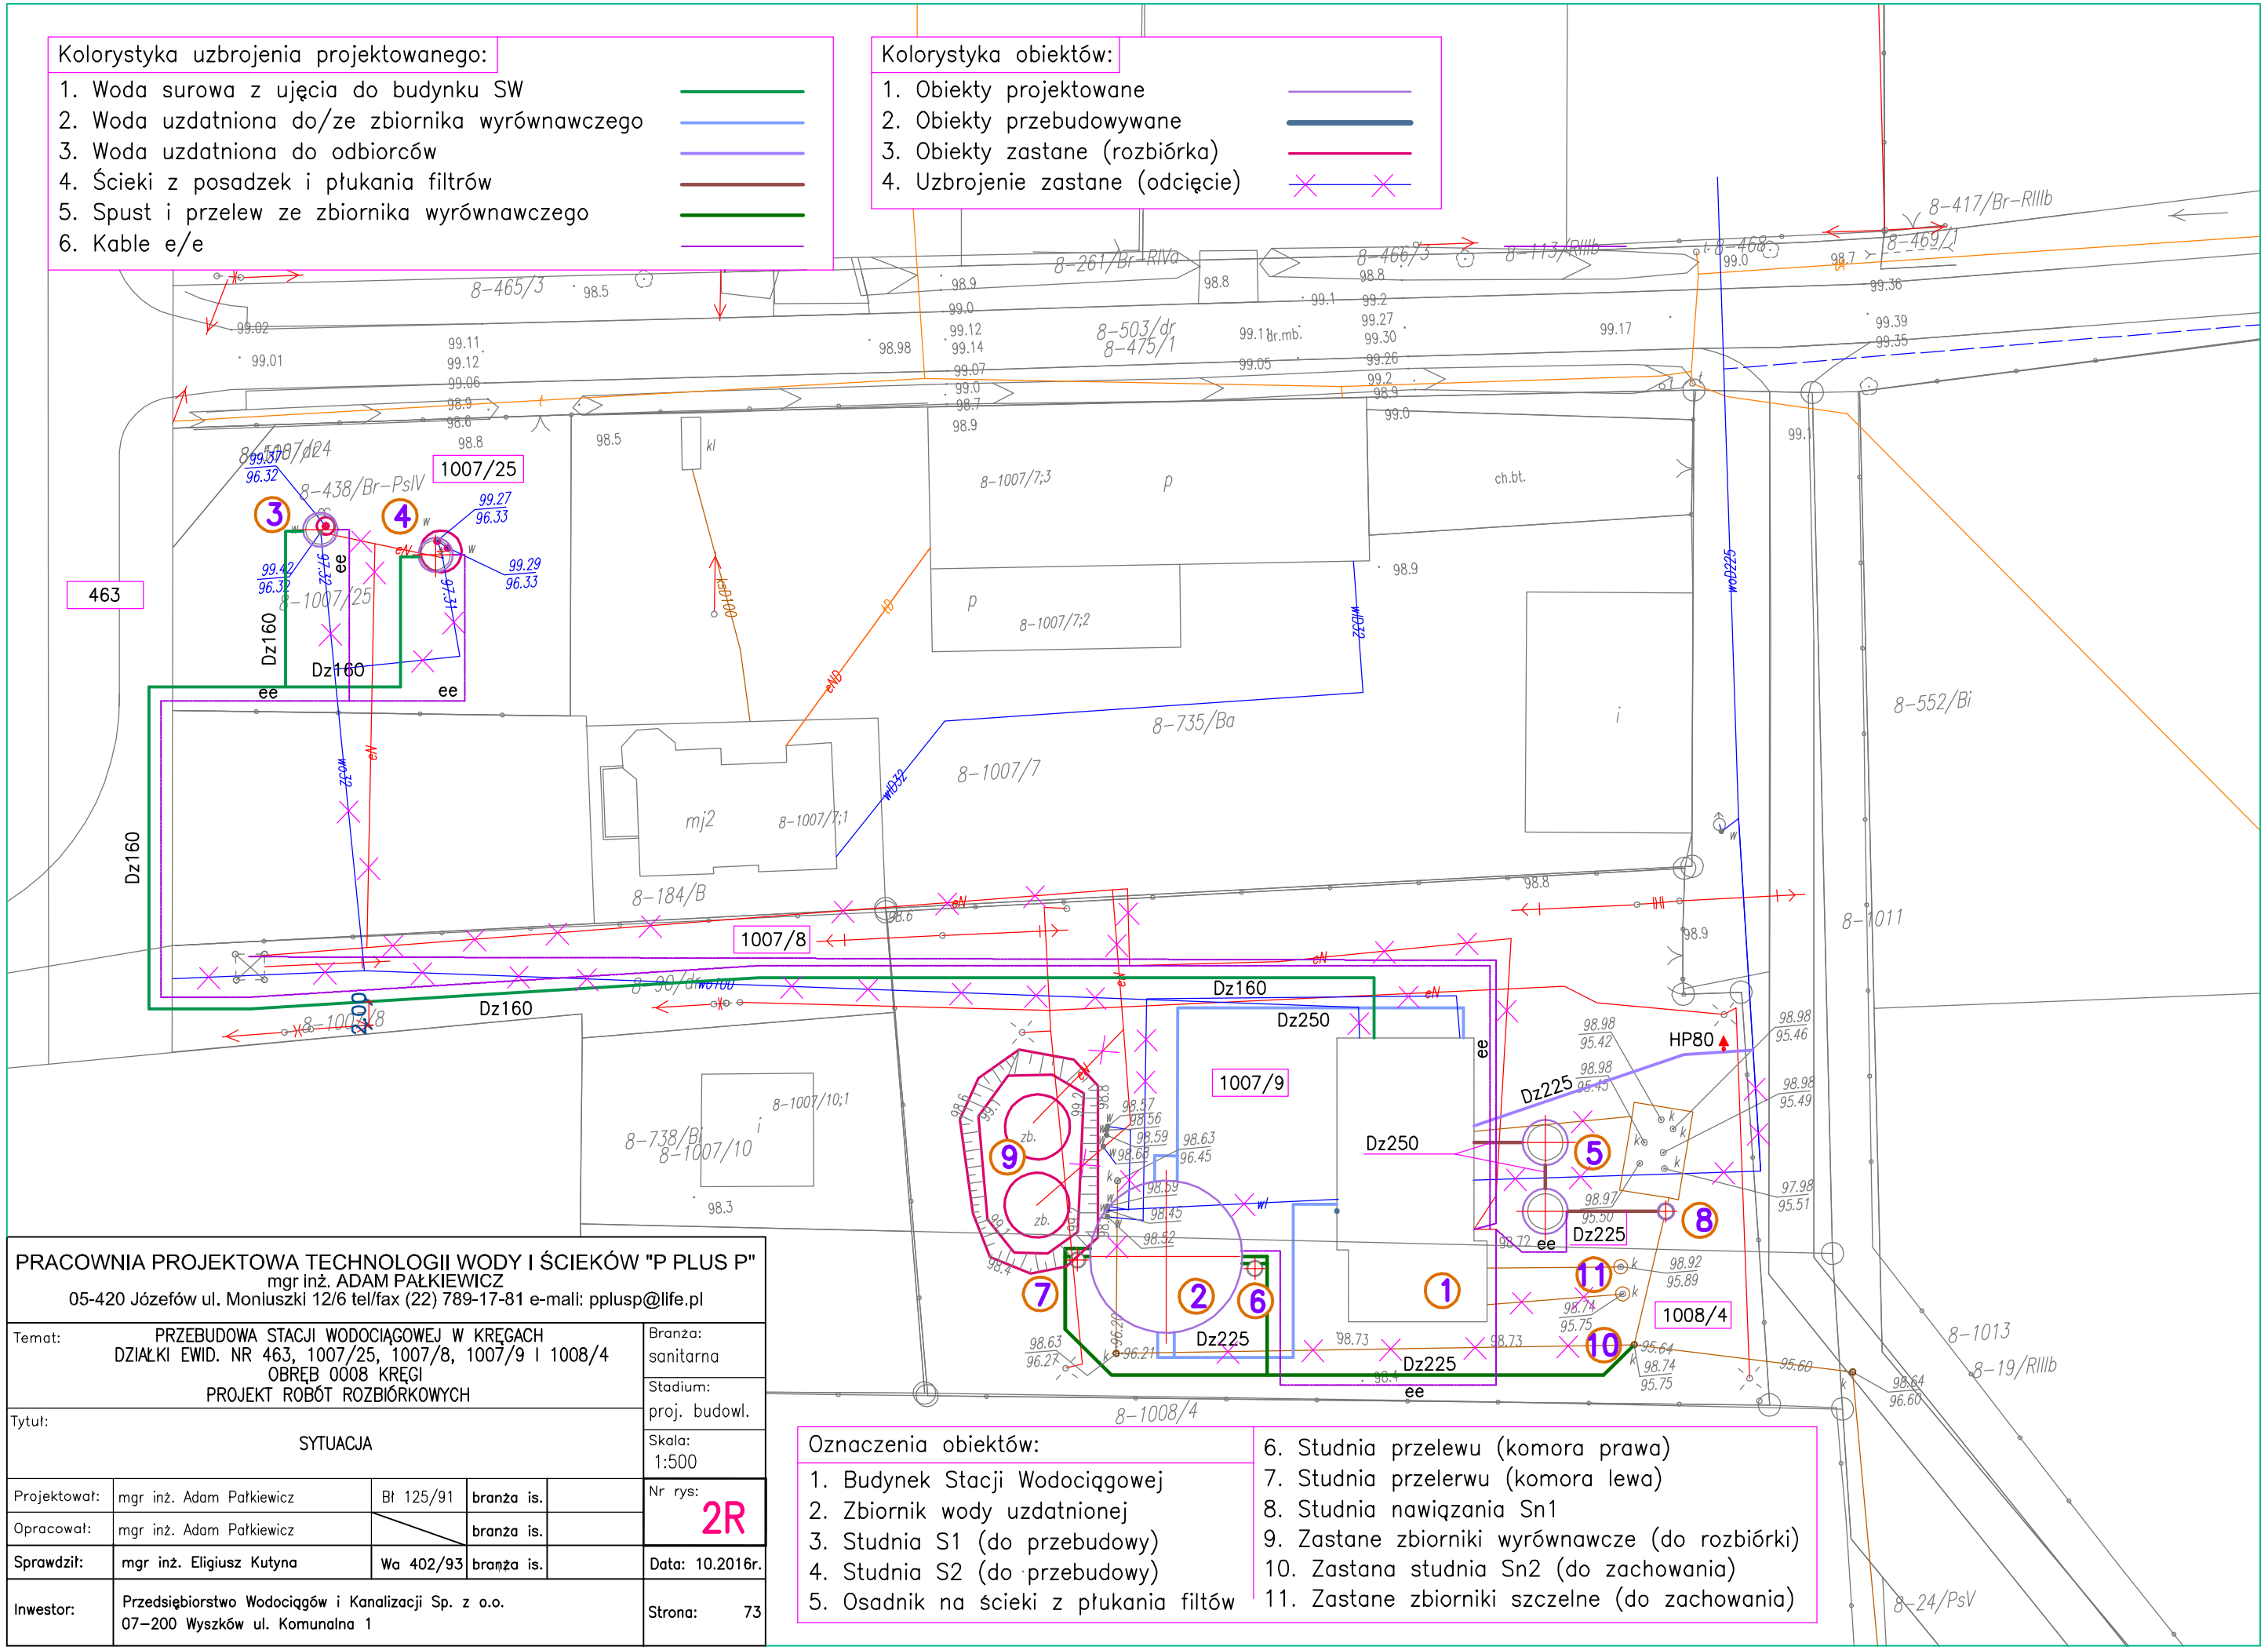

PRACOWNIA PROJEKTOWA TECHNOLOGII WODY I ŚCIEKÓW "P PLUS P" mgr inż. ADAM PAŁKIEWICZ 05-420 Józefów ul. Moniuszki 12/6 tel/fax (22) 789-17-81 e-mail: pplusp@life.pl	
Temat: PRZEBUDOWA STACJI WODOCIĄGOWEJ W KRĘGACH DZIAŁKI EWID. NR 463, 1007/25, 1007/8, 1007/9 I 1008/4 OBRĘB 0008 KRĘGI PROJEKT ROBÓT ROZBIÓRKOWYCH	Branża: sanitarna
Tytuł: SYTUACJA	Stadium: proj. budowl. Skala: 1:500
Projektował: mgr inż. Adam Pałkiewicz — Bł 125/91 — branża is.	Nr rys: 2R
Opracował: mgr inż. Adam Pałkiewicz — branża is.	
Sprawdził: mgr inż. Eligiusz Kutyna — Wa 402/93 — branża is.	Data: 10.2016r.
Inwestor: Przedsiębiorstwo Wodociągów i Kanalizacji Sp. z o.o. 07–200 Wyszków ul. Komunalna 1	Strona: 73

Oznaczenia obiektów:

1. Budynek Stacji Wodociągowej
2. Zbiornik wody uzdatnionej
3. Studnia S1 (do przebudowy)
4. Studnia S2 (do przebudowy)
5. Osadnik na ścieki z płukania filtów
6. Studnia przelewu (komora prawa)
7. Studnia przelerwu (komora lewa)
8. Studnia nawiązania Sn1
9. Zastane zbiorniki wyrównawcze (do rozbiórki)
10. Zastana studnia Sn2 (do zachowania)
11. Zastane zbiorniki szczelne (do zachowania)