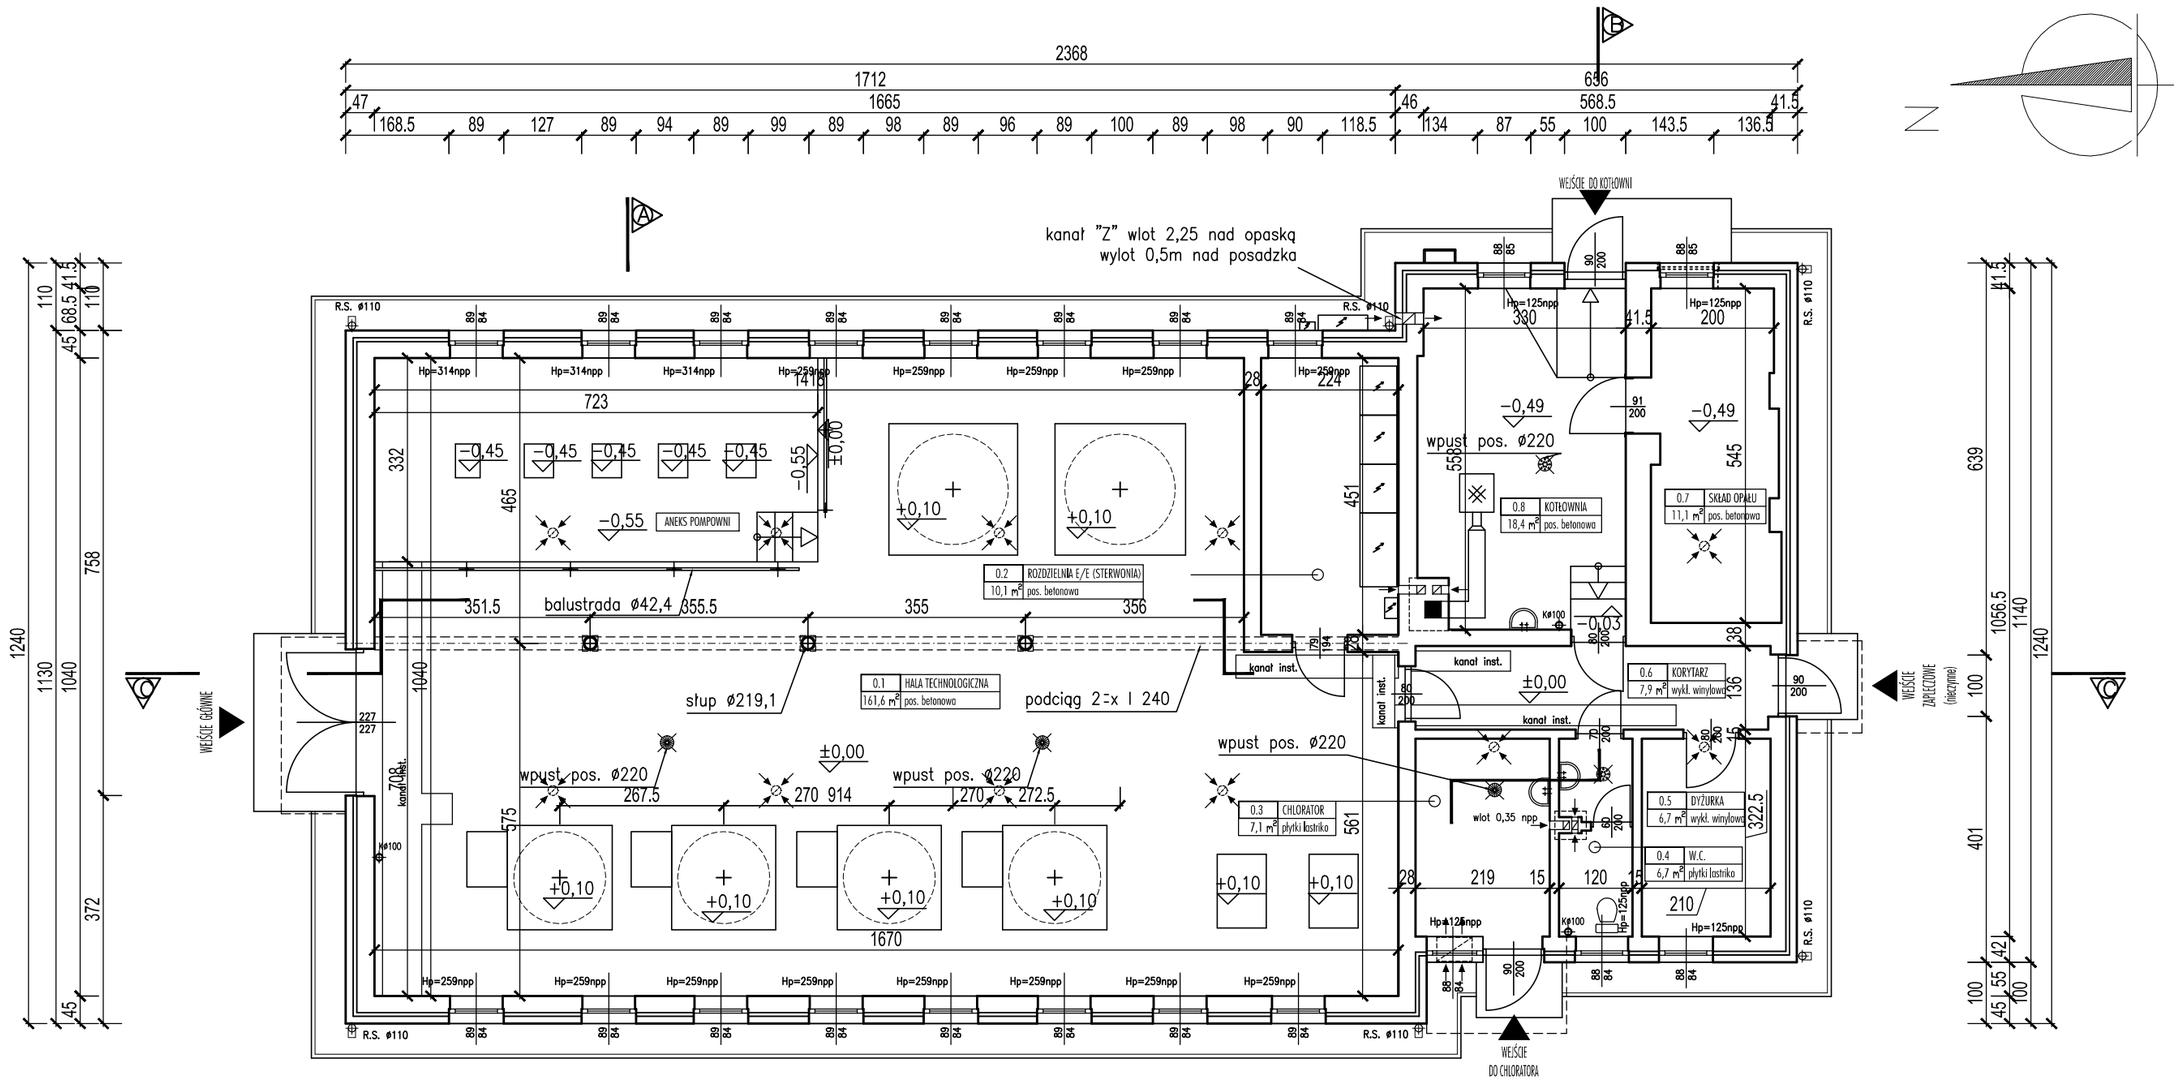


RZUT PRZYZIEMIA skala1:100

ZESTAWIENIE POWIERZCHNI			
NUMER	NAZWA	POSADZKA	POW
0.1	HALA TECHNOLOGICZNA	pos. betonowa	161,6
0.2	ROZDZIELNIA E/E (STERONIA)	pos. betonowa	10,1
0.3	CHLORATOR	płytki lastriko	7,1
0.4	W.C.	płytki lastriko	6,7
0.5	DYŻURKA	wykł. winylowa	6,7
0.6	KORYTARZ	wykł. winylowa	7,9
0.7	SKŁAD OPAŁU	pos. betonowa	11,1
0.8	KOTŁOWNIA	pos. betonowa	18,4
RAZEM Pu			229.6000

pow. zabudowy 268,7m^2

kubatura 1108,6m?

WSZELKIE PRAWA AUTORSKIE ZASTRZEŻONE © ALL RIGHTS RESERVED

REW.	DATA	OPIS	PROJ.	SPR.

AUTORSKA PRACOWNIA PROJEKTOWANIA ARCHITEKTONICZNEGO
mgr inż. arch. Paweł Wróblewski
01-114 Warszawa, ul. Okocimska 3m.138
05-080 Izabelin, Hornówek, ul. Wrzosowa 8
tel: 22 722 66 72, 502 339 661

INWESTOR: PRZEDSIĘBIORSTWO WODOCIĄGÓW I KANALIZACJI SP. Z O.O. 07-200 WYSZKÓW, UL. KOMUNALNA 1

INWESTYCJA: PRZEBUDOWA STACJI WODOCIĄGOWEJ W KRĘGACH KRĘGI, 07-200 WYSZKÓW DZ.EWID. NR 1007/9, 1008/4 OBRĘB 0008 KRĘGI

TREŚĆ: TOM I- PRZEBUDOWA BUDYNKU TECHNOLOGICZNEGO- STAN ISTNIEJĄCY

RZUT PARTERU

PROJEKTOWAŁ	mgr inż. arch. Paweł Wróblewski Wa-10/98		branża ARCHITEKTURA	stadium INWENTARYZACJA
OPRACOWAŁ	inż. arch. Martyna Wielądek		Nr rys. A-01	rew.
SPRAWDZIŁ	mgr inż. arch. Paweł Chmielewski Wa-37/01		data 09-2016	skala 1:100 str. nr