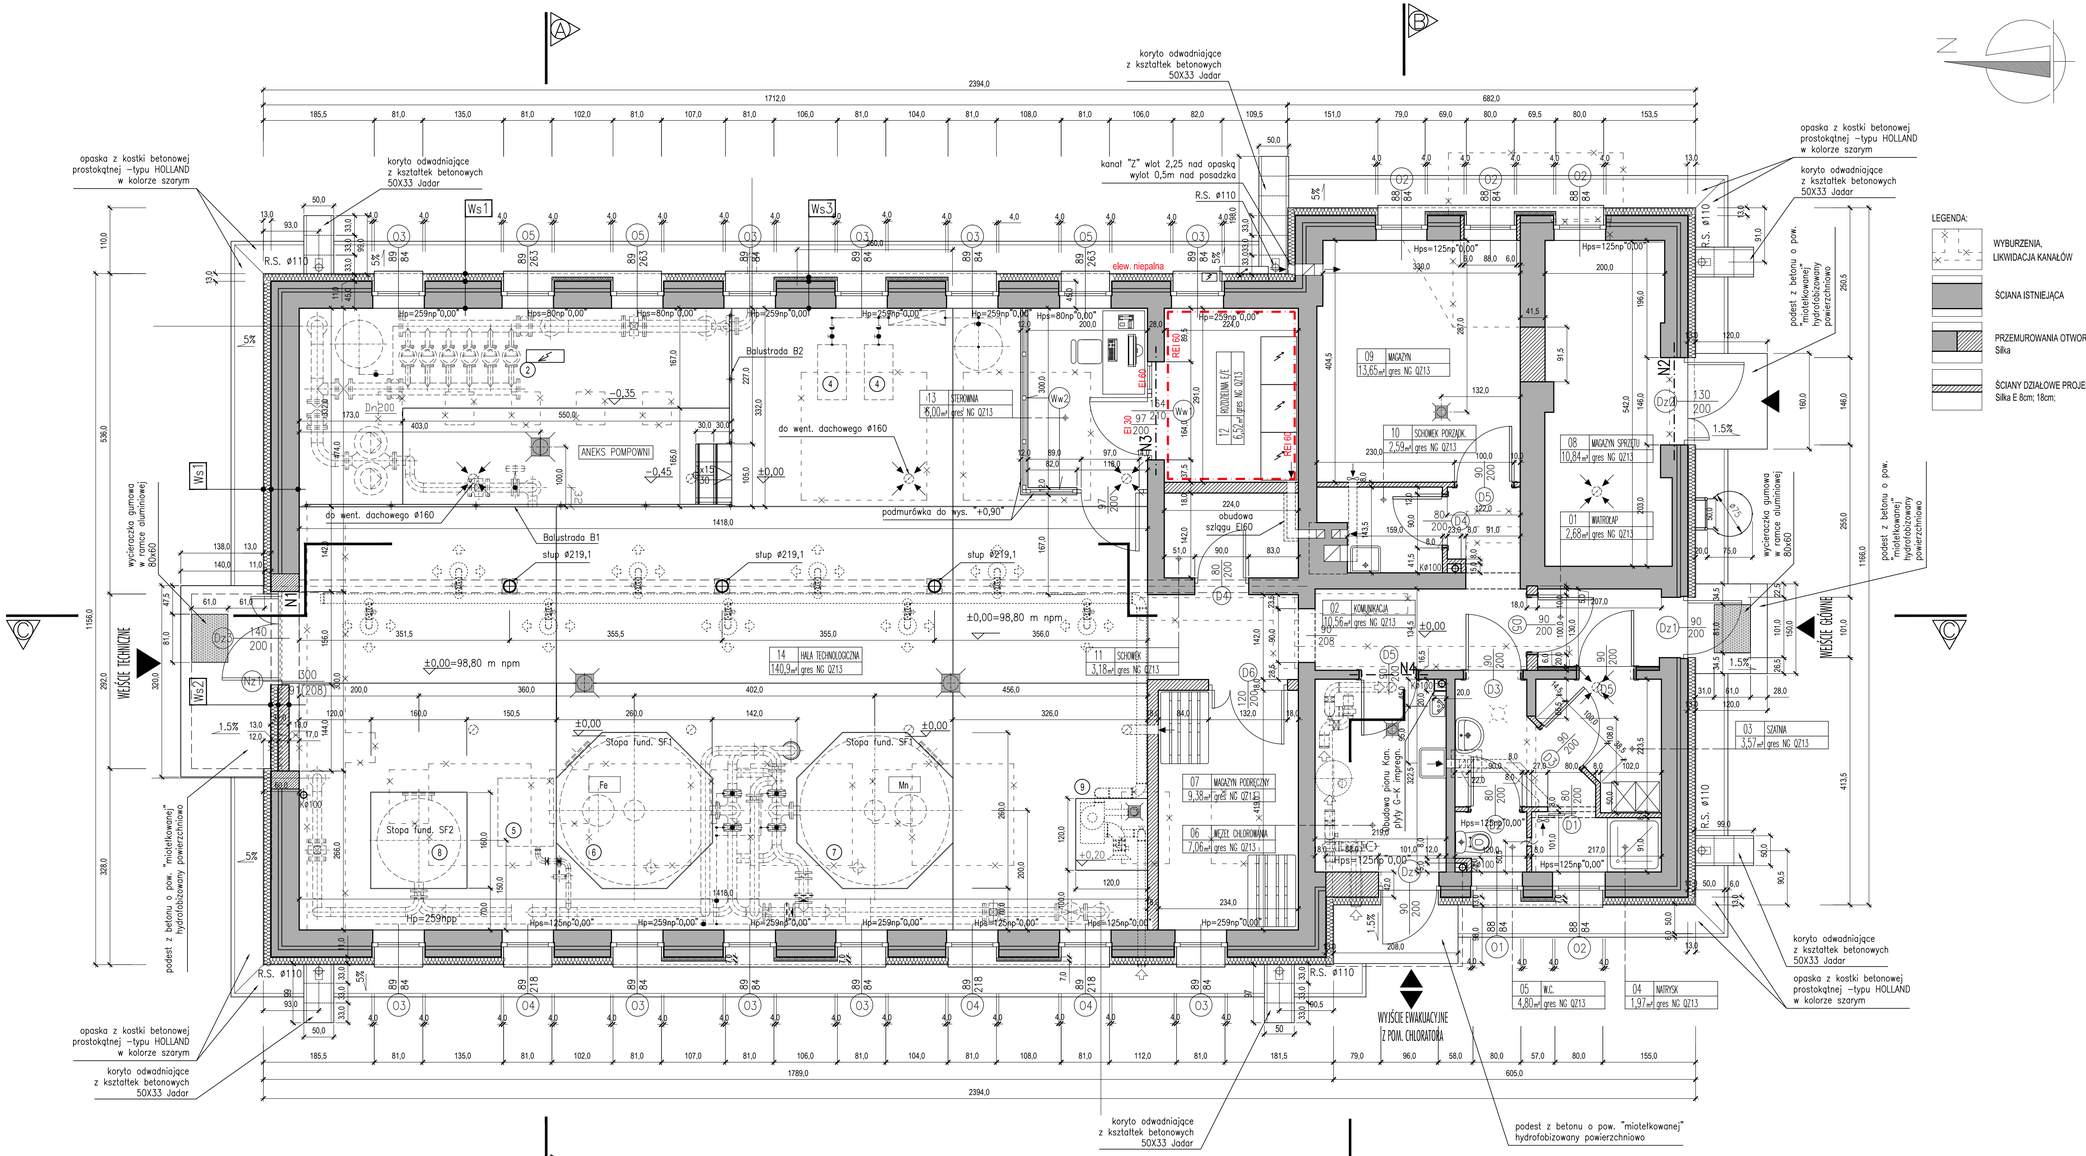


RZUT PRZYZIEMIA skala1:50

LEGENDA:

- WYBURZENIA, LIKWIDACJA KANAŁÓW
- ŚCIANA ISTNIEJĄCA
- PRZEMUROWANIA OTWORÓW Silka
- ŚCIANY DZIAŁOWE PROJEKTOWANE Silka E 8cm; 18cm;

Ws1	ŚCIANA ZEWNĘTRZNA
0,15	tynk silikonowo–silikatowy, kamyczek 1,5mm
0,4	warstwa zbrojąca, agruntowana z wtopioną siatką z włókna szklanego 145g/m², do wys.2,0m siatka x 2
12,0	płyta styropianowa EPS 70, λ=0,031W/(mK)
0,6	zaprawa klejąca do płyt styropianowych
45,0	istniejąca ściana murowana
1,0	tynk cementowo–wapienny maszynowy*

*/ do wysokości 2,00m n.p.p. ścianę obłożyć gresem

Ws2	ŚCIANA ZEWNĘTRZNA
0,15	tynk silikonowo–silikatowy, kamyczek 1,5mm
0,4	warstwa zbrojąca, agruntowana z wtopioną siatką z włókna szklanego 145g/m², do wys.2,0m siatka x 2
12,0	płyta styropianowa EPS 70, λ=0,031W/(mK)
0,6	zaprawa klejąca do płyt styropianowych
18,0	projektowana ściana z bloczków silikatowych
1,0	tynk cementowo–wapienny maszynowy*

*/ do wysokości 2,00m n.p.p. ścianę obłożyć gresem

Ws3	ŚCIANA ZEWNĘTRZNA–MIĘDZYOKIENNA
0,15	tynk silikonowo–silikatowy kamyczek 1,5mm
0,4	zagruntowana warstwa zbrojąca z wtopioną siatką z włókna szklanego 145g/m²
6,0	płyta termoizolacyjna z pianki fenolowej λ=0,022W/(mK)
0,6	zaprawa klejąca do pianki fenolowej
45,0	ściana istniejąca murowana
1,0	tynk cementowo–wapienny maszynowy*

*/ do wysokości 2,00m n.p.p. ścianę obłożyć gresem

WYKAZ URZĄDZEŃ TECHNOLOGICZNYCH

1. Pompa I stopnia
2. Pompownia II stopnia
3. Pompa płuczna
4. Sprężarka powietrza
5. Dmuchawa powietrza
6. Filtracja I stopnia
7. Filtracja II stopnia
8. Aerator
9. Osuszacz powietrza

Uwaga: poz. Nr 1 poza zakresem rysunku

UWAGI:

- Wszystkie wymiary należy sprawdzić w naturze.
- Na budowie nie wolno domierzać wymiarów z rysunku "ze skali"- w razie nieczytelności wymiaru bądź innych wątpliwości należy konsultować się z nadzorem autorskim.
- Wszelkie odstępstwa od dokumentacji, a w szczególności te o charakterze konstrukcyjnym, wymagają pisemnej zgody autora projektu.
- Wykonawca generalny musi zapewnić koordynację robót ogólnobudowlanych z robotami instalacyjnymi i w tym celu przed przystąpieniem do robót obowiązany jest wnikliwie zapoznać się z niniejszą dokumentacją.
- W przypadkach nie ujętych niniejszym opracowaniem obowiązują warunki techniczne wykonania i odbioru robót budowlano - montażowych oraz polskie normy.
- Wszystkie otwory poć instalacje technologiczne >50mm wiercone w żelbecie na budowie

WSZELKIE PRAWA AUTORSKIE ZASTRZEŻONE © ALL RIGHTS RESERVED

REW.	DATA	OPIS	PROJ.	SPR.

AUTORSKA PRACOWNIA PROJEKTOWANIA ARCHITEKTONICZNEGO
mgr inż. arch. Paweł Wróblewski
01-114 Warszawa, ul. Okopowska 3m.138
05-080 Izabelin, Hornówek, ul. Wrzosowa 6
tel. 22 722 66 72, 502 339 661

INWESTOR: PRZEDSIĘBIORSTWO WODOCIĄGÓW I KANALIZACJI SP. Z O.O. 07–200 WYSZKÓW, UL. KOMUNALNA 1

INWESTYCJA: PRZEBUDOWA STACJI WODOCIĄGOWEJ W KRĘGACH KRĘGI, 07–200 WYSZKÓW DZ.EWID. NR 1007/9, 1008/4 OBRĘB 0008 KRĘGI

TREŚĆ: TOM I – PRZEBUDOWA BUDYNKU TECHNOLOGICZNEGO
RZUT PARTERU

PROJEKTOWAŁ	mgr inż. arch. Paweł Wróblewski Wa–10/98	branża ARCHITEKTURA	stadium PROJEKT BUDOWLANY
OPRACOWAŁ	inż. arch. Martyna Wielgosk	Nr rys. A–05	rew.
SPRAWDZIŁ	mgr inż. arch. Paweł Chmielewski Wa–37/01	data 09–2016	skala 1:50

arr. nr