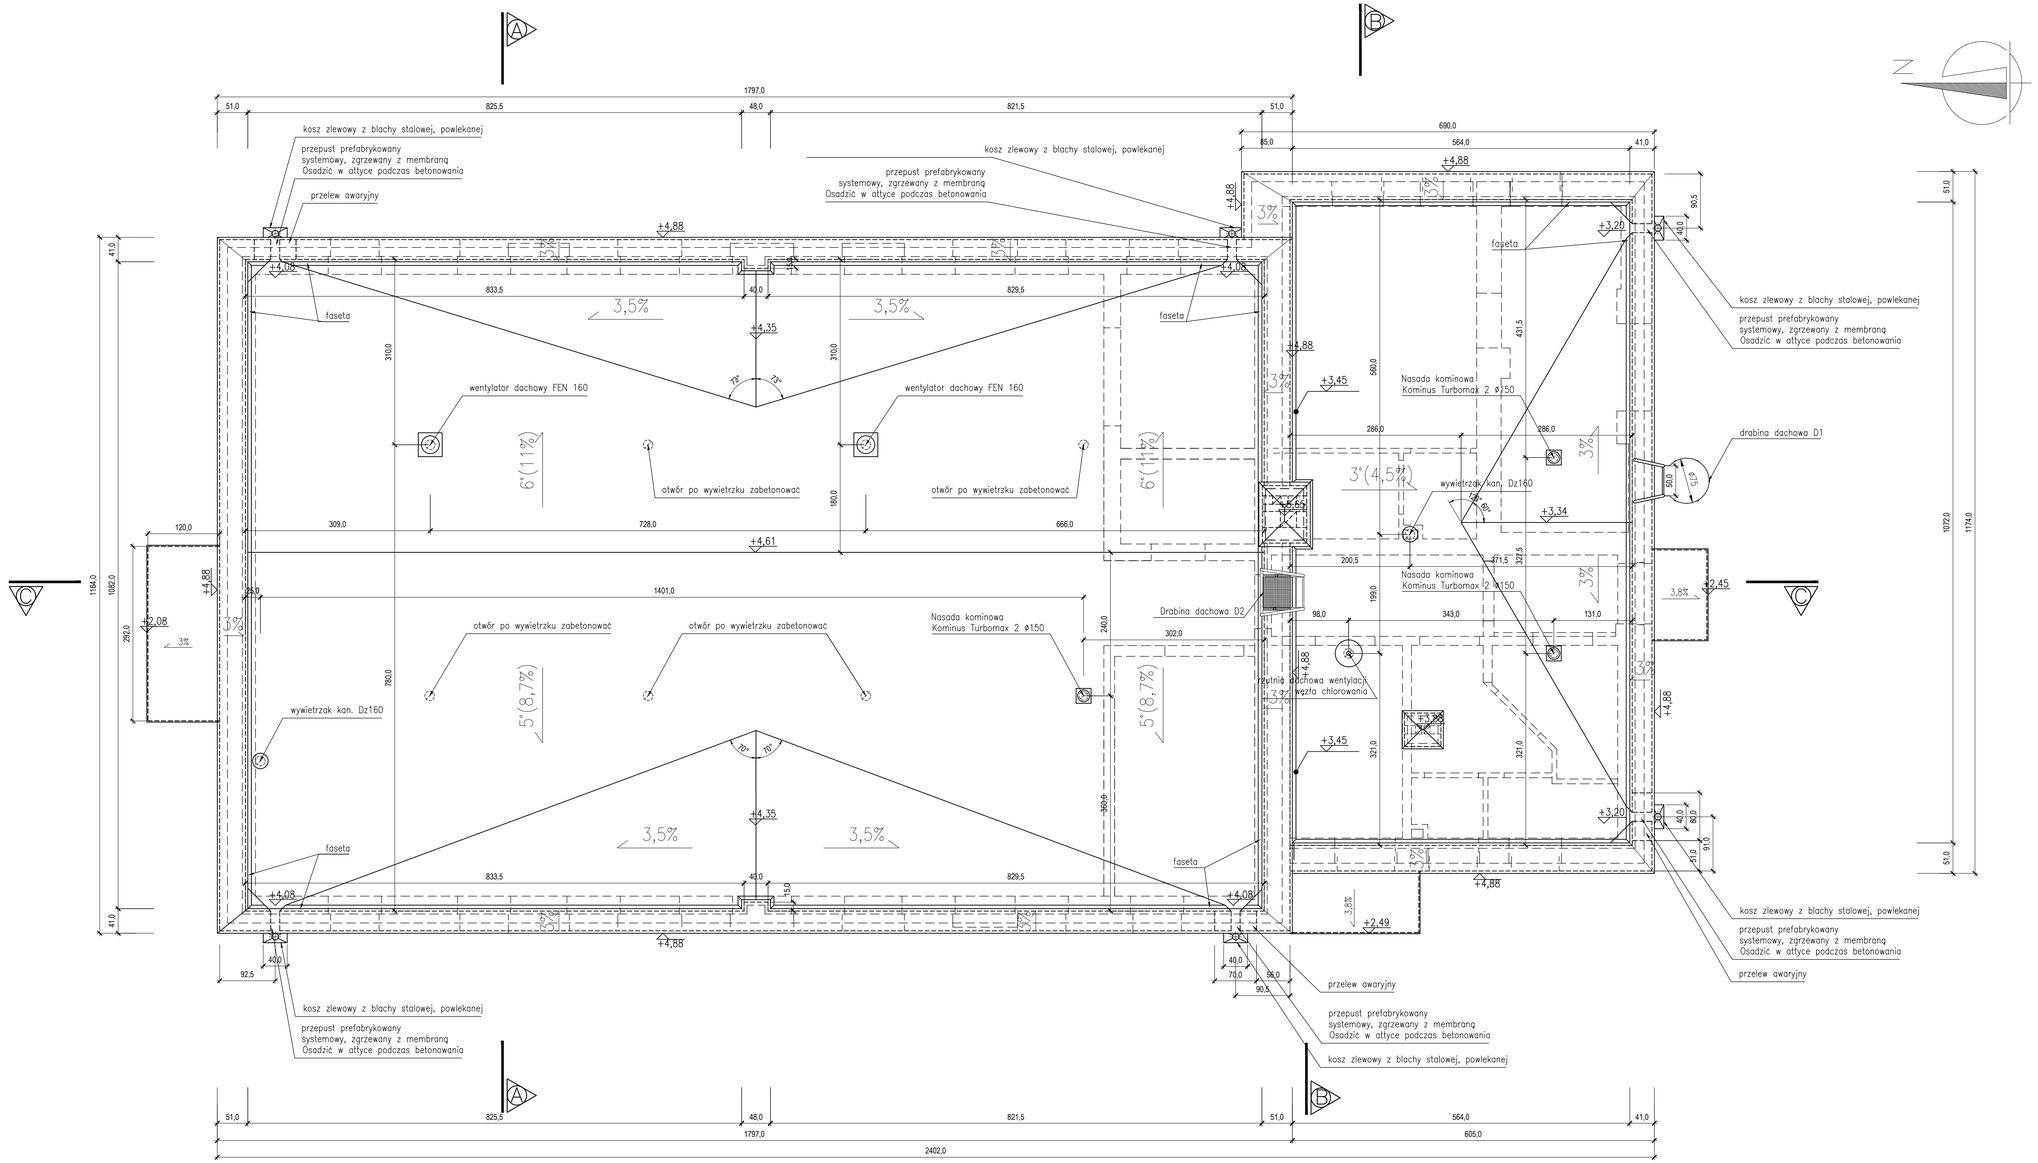


REW.	DATA	OPIS		PROJ.	SPR.

AUTORSKA PRACOWNIA PROJEKTOWANIA ARCHITEKTONICZNEGO

mgr inż. arch. Paweł Wróblewski
01-114 Warszawa, ul. Okopowska 3m, 136
05-080 Izabelin, Hornówek, ul. Wrzosowa 8
tel. 22 722 66 72, 502 339 661

WSZELKIE PRAWA AUTORSKIE ZASTRZEŻONE © ALL RIGHTS RESERVED

INWESTOR	PRZEDSIĘBIORSTWO WODOCIĄGÓW I KANALIZACJI SP. Z O.O. 07-200 WYSZKÓW, UL. KOMUNALNA 1
INWESTYCJA	PRZEBUDOWA STACJI WODOCIĄGOWEJ W KRĘGACH KRĘG, 07-200 WYSZKÓW DZ.EWID. NR 1007/9, 1008/4 OBRĘB 0008 KRĘG
TREŚĆ	TOM I – PRZEBUDOWA BUDYNKU TECHNOLOGICZNEGO RZUT DACHU

PROJEKTOWAŁ	mgr inż. arch. Paweł Wróblewski Wa-10/98		branża ARCHITEKTURA	stadium PROJEKT BUDOWLANY
OPRACOWAŁ	inż. arch. Martyna Wielgolik		Nr rys. A–06	rew.
SPRAWDZIŁ	mgr inż. arch. Paweł Chmielewski Wa-37/01		data 09–2016	skala 1:50