
UWAGI:

– ROZMIESZCZENIE OPRAW OŚWIETLENIOWYCH ROZPATRYWAĆ RAZEM Z PROJEKTEM BRANŻY E/E. W PRZYPADKU WĄTPLIWOŚCI JAKO PRIORYTETOWY TRAKTOWAĆ PROJEKT ELEKTRYCZNY.

– WSZELKIE WĄTPLIWOŚCI UZGADNIAĆ Z NADZOREM AUTORSKIM

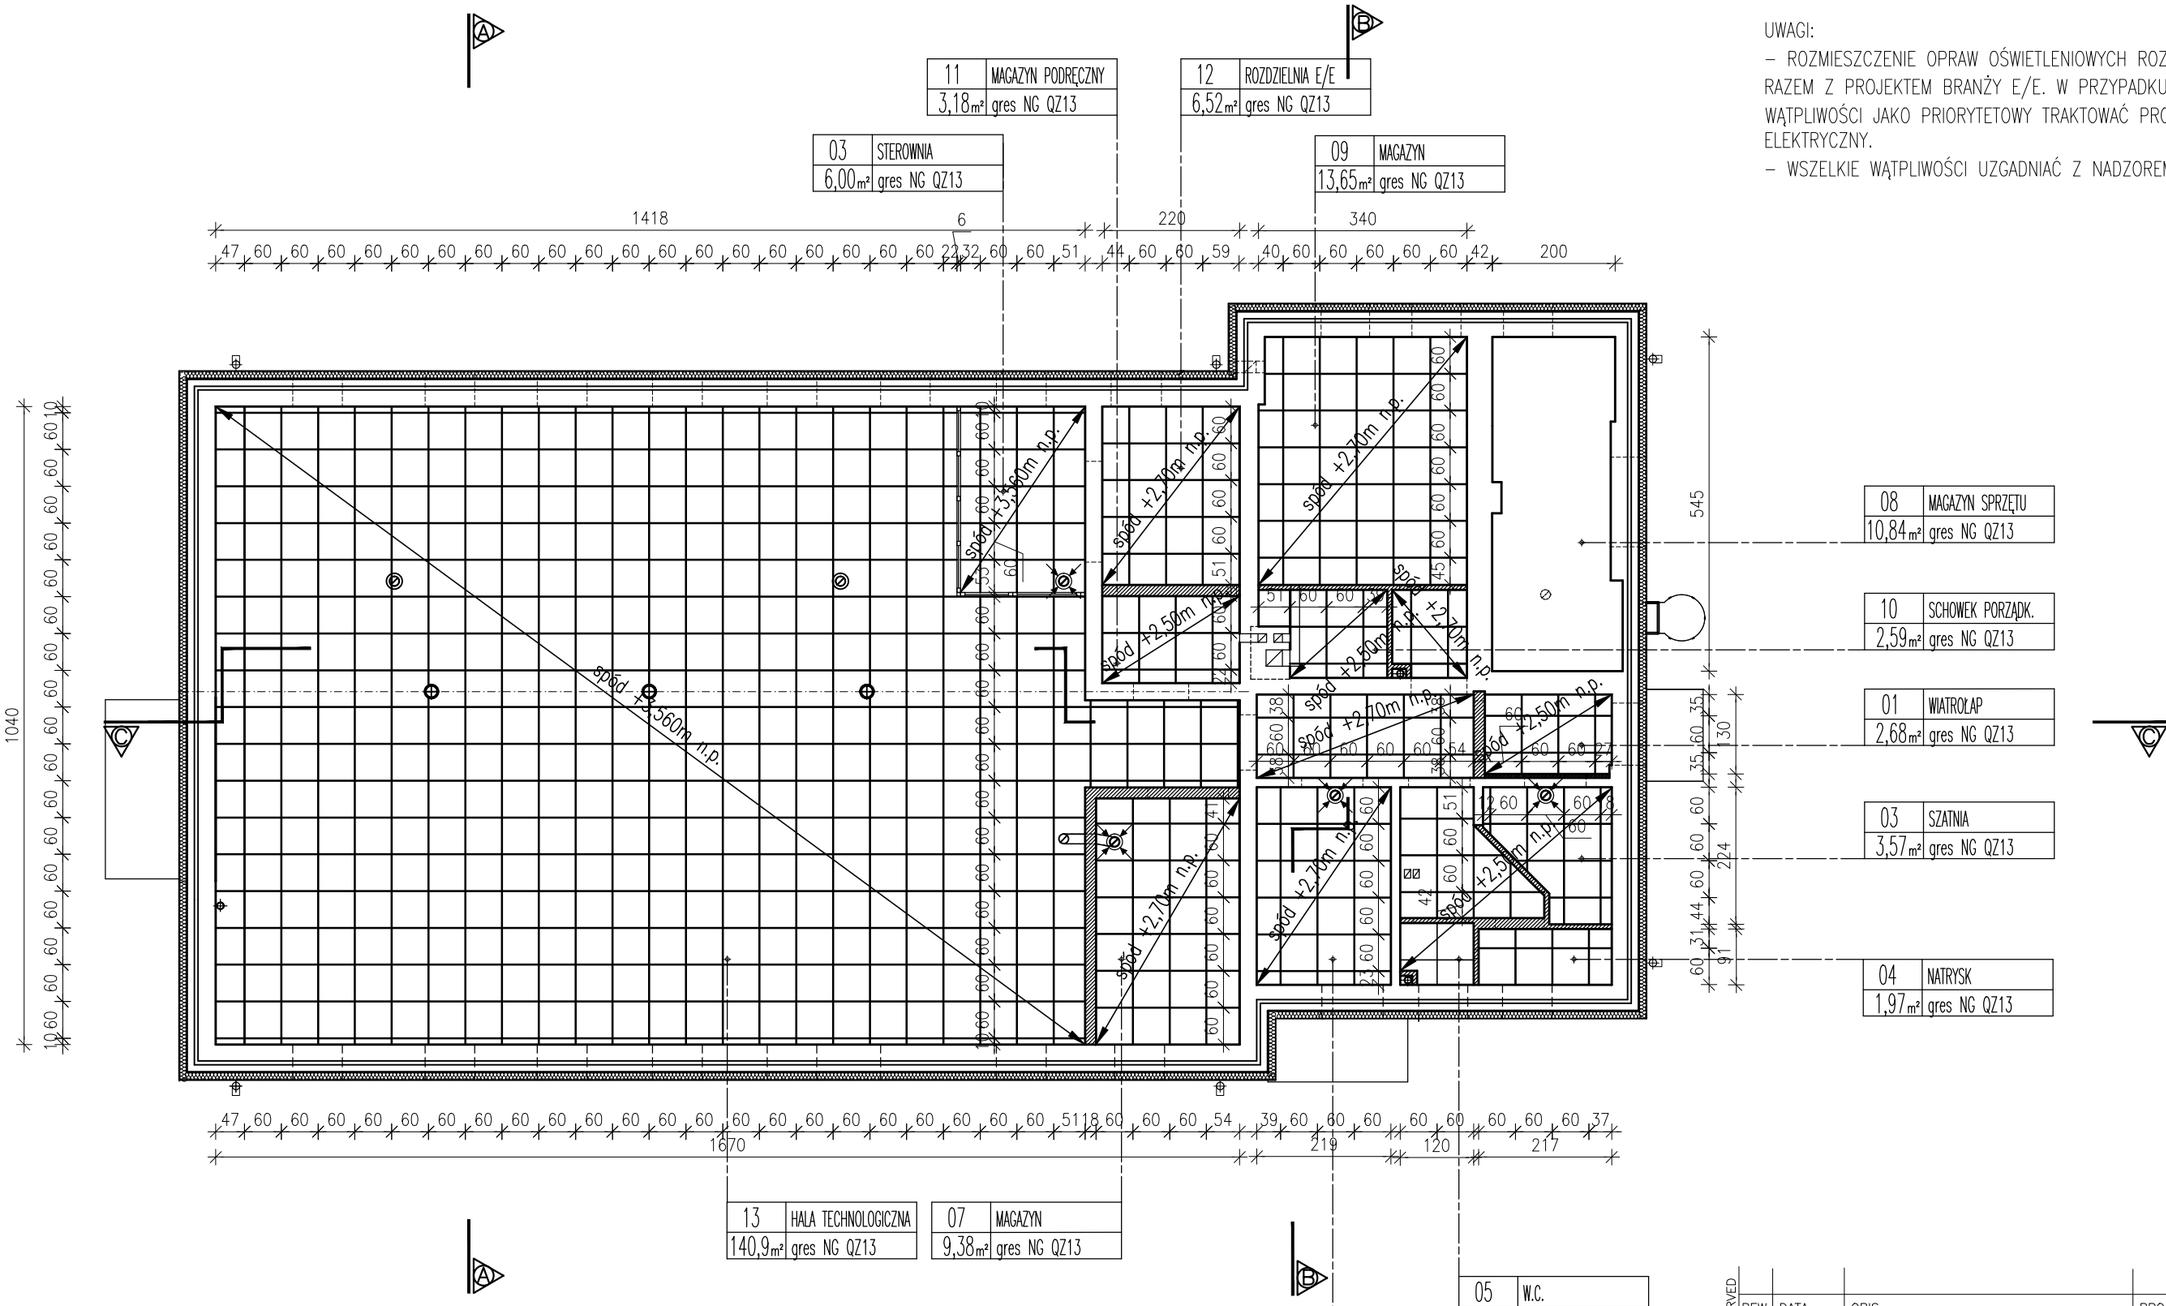

LEGENDA:

SUFIT PODWIESZANY MODUŁOWY 600X600X15
ARMSTRONGSAHARA UNPERFORATED BOARD NA RUSZCIE 24X35

PROJEKTOWANY STALOWY, DWUPŁASZCZOWY, PREIZOLOWANY KANAŁ WENTYLACJI GRAWITACYJNEJ ZE WSPOMAGANIEM WENYLATOREM DACHOWYM, ZAKOŃCZONY ELEKTOZAWOREM PONIŻEJ SUFITU PODWIESZONEGO

ANEMOSTAT SUFITOWY POŁĄCZONY Z KANAŁEM WENTYLACYJNYM PRZEWODEM TYPU FLEX.

WSZELKIE PRAWA AUTORSKIE ZASTRZEŻONE ® ALL RIGHTS RESERVED

REW.	DATA	OPIS	PROJ.	SPR.

AUTORSKA PRACOWNIA PROJEKTOWANIA ARCHITEKTONICZNEGO
mgr inż. arch. Paweł Wróblewski
01-114 Warszawa, ul. Okocimska 3m.138
05-080 Izabelin, Hornówek, ul. Wrzosowa 8
tel: 22 722 66 72, 502 339 661

INWESTOR	PRZEDSIĘBIORSTWO WODOCIĄGÓW I KANALIZACJI SP. Z O.O. 07–200 WYSZKÓW, UL. KOMUNALNA 1
INWESTYCJA	PRZEBUDOWA STACJI WODOCIĄGOWEJ W KRĘGACH KRĘGI, 07–200 WYSZKÓW DZ.EWID. NR 1007/9, 1008/4 OBRĘB 0008 KRĘGI
TREŚĆ	TOM I– PRZEBUDOWA BUDYNKU TECHNOLOGICZNEGO RZUT SUFITÓW PODWIESZANYCH

PROJEKTOWAŁ	mgr inż. arch. Paweł Wróblewski Wa–10/98		branża ARCHITEKTURA	stadium PROJEKT BUDOWLANY
OPRACOWAŁ	inż. arch. Martyna Wielądek		Nr rys. A–07	rew.
SPRAWDZIŁ	mgr inż. arch. Paweł Chmielewski Wa–37/01		data 09–2016	skala 1:100 str. nr