

STOPA SF1 – RZUT 1:25 szt.2

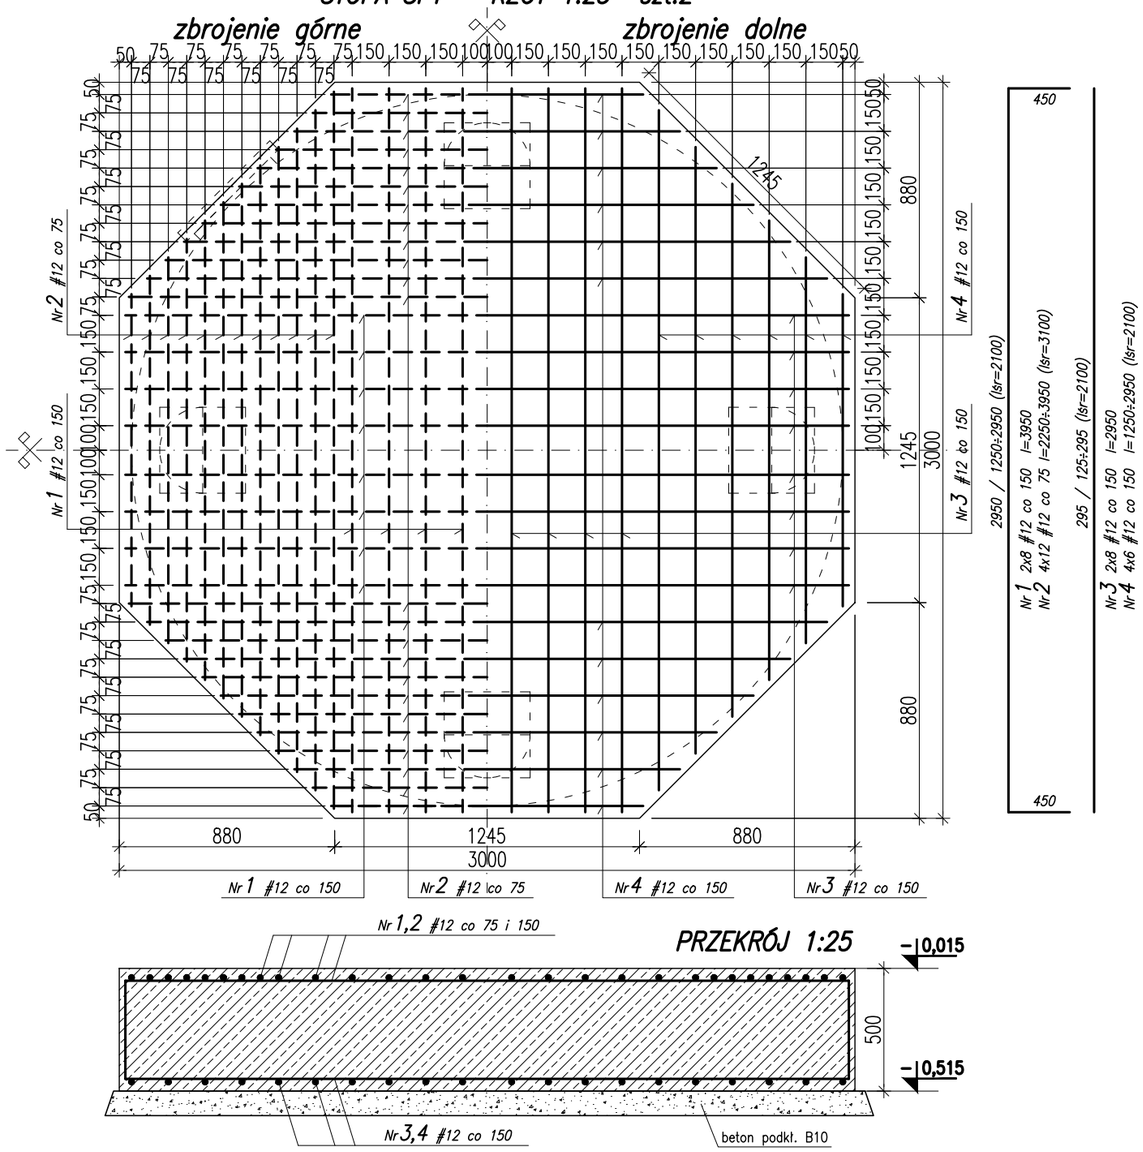

STOPA SF2 – RZUT 1:25 szt.1

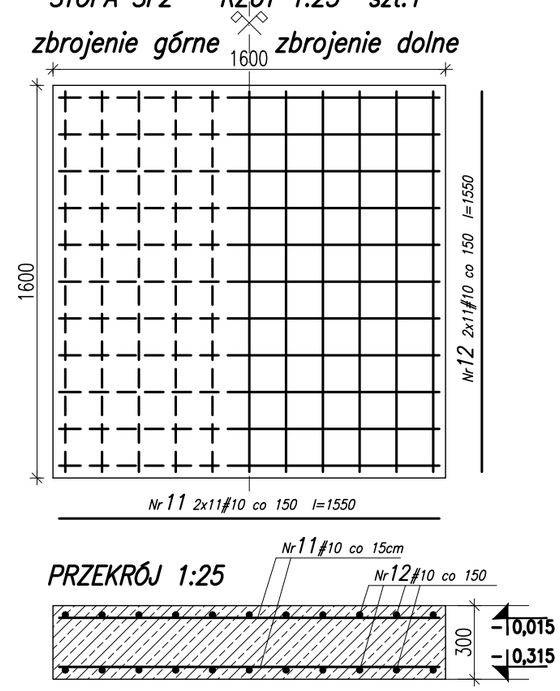

Zestawienie stali zbrojeniowej

Element		Rodzaj i liczba prętów zbrojenia						
Nazwa	Szt.	Nr pręta	Średn.	Dł. jedn. (cm)	Ilość w 1 elem. (szt)	Ilość razem (szt)	Dług. całk. (m) #10	Dług. całk. (m) #12
SF1	2	1	#12	395	16	32		126,4
		2	#12	310	48	96		297,6
		3	#12	295	16	32		94,4
		4	#12	210	24	48		100,8
SF2	1	11	#12	155	22	22	34,1	
		12	#12	155	22	22	34,1	
ŁĄCZNA DŁUGOŚĆ POSZCZ. ŚREDN. [m]							68,2	619,2
MASA JEDNOSTKOWA [kg/m]							**0,617**	**0,888**
MASA POSZCZ. ŚREDN. [kg]							42,1	549,8
ŁĄCZNA MASA [kg]							**591,9**	

BETON KONSTR: C20/25 (B25)
STAL: A–IIIN (RB500W) – OZN. #
A–0 (St0S) – OZN. ø
OTULINA: 3,5cm do lica pręta zbroj. głównego

WSZELKIE PRAWA AUTORSKIE ZASTRZEŻONE © ALL RIGHTS RESERVED

REW.	DATA	OPIS	PROJ.	SPR.

AUTORSKA PRACOWNIA PROJEKTOWANIA ARCHITEKTONICZNEGO
mgr inż. arch. Paweł Wróblewski
01-114 Warszawa, ul. Okocimska 3m.138
05-080 Izabelin, Hornówek, ul. Wrzosowa 8
tel: 22 722 66 72, 502 339 661

INWESTOR: PRZEDSIĘBIORSTWO WODOCIĄGÓW I KANALIZACJI SP. Z O.O.
07-200 WYSZKÓW, UL. KOMUNALNA 1

INWESTYCJA: PRZEBUDOWA STACJI WODOCIĄGOWEJ W KRĘGACH
KRĘGI, 07-200 WYSZKÓW
DZ.EWID. NR 1007/9, 1008/4 OBRĘB 0008 KRĘGI

TREŚĆ: TOM I – PRZEBUDOWA BUDYNKU TECHNOLOGICZNEGO
STOPY FUNDAMENTOWE SF1, SF2 – ZBROJENIE

PROJEKTOWAŁ	mgr inż. Marcin Andrzejewski Wa-391/91		branża KONSTRUKCJA	stadium PROJ. BUDOWLANY
OPRACOWAŁ	mgr inż. Tomasz Dragan		Nr rys. K–02	rew.
SPRAWDZIŁ	mgr inż. arch. Paweł Chmielewski Wa-523/91		data 10-2016	skala 1:25 str. nr