

PRZEKRÓJ A–A
1:25

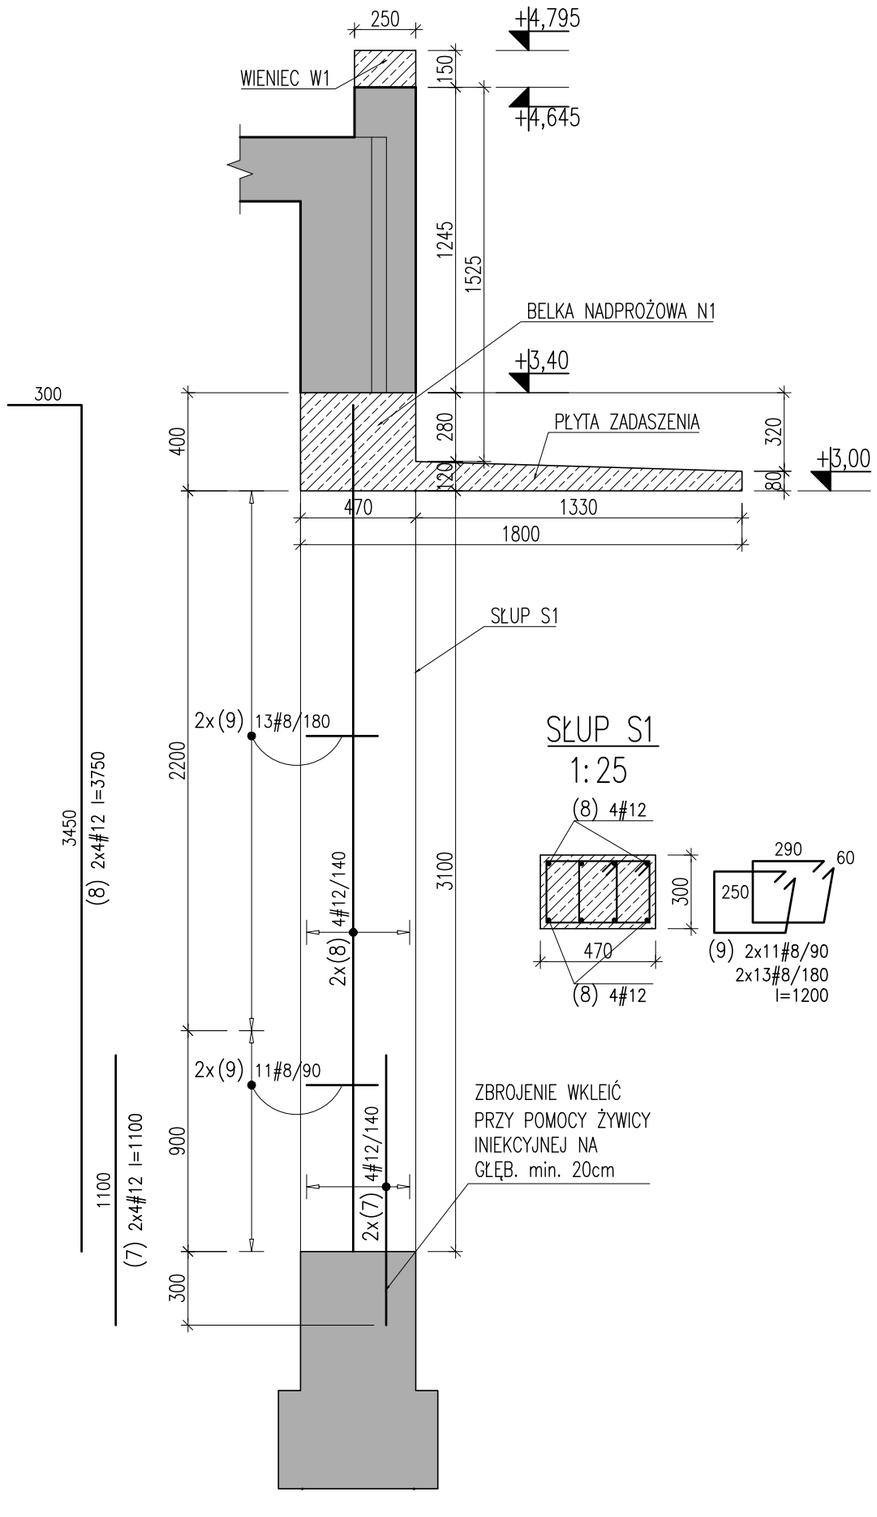


SŁUP S1
1:25

PRZEKRÓJ A–A
DETAL ZBROJ. PŁYTY ZADASZENIA, BELKI NADPROŻOWEJ N1
1:25

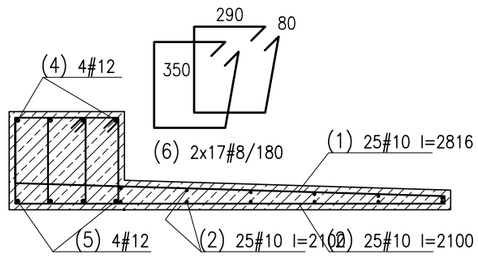

ZBROJENIE PŁYTY ZADASZENIA, BELKI NADPROŻOWEJ N1
1:25

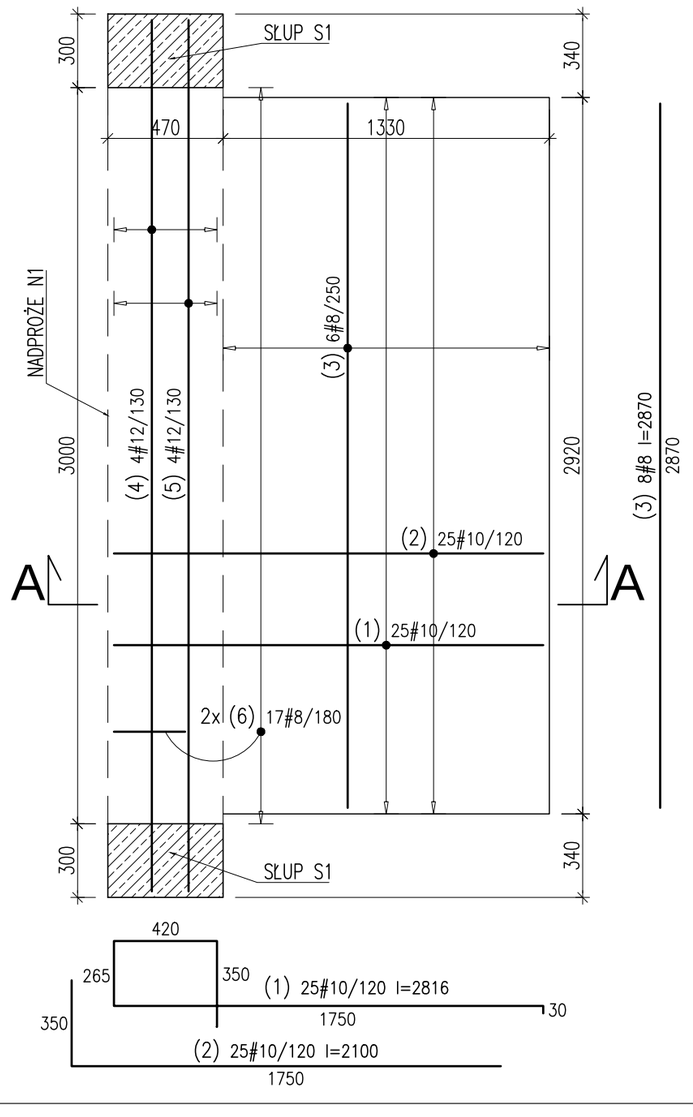

WYKAZ STALI ZBROJENIOWEJ

Nr	ø [mm]	Klasa stali	Sztuk	Kształt [mm]	Długość [mm]	Długość całkowita [m] 8	10	12
1	#10	AIIIN	25	420 / 265 350 / 1750 30	2815		70.4	
2	#10	AIIIN	25	350 1750	2100		52.5	
3	#8	AIIIN	6	2870	2870	17.22		
4	#12	AIIIN	4	375 3550 375	4300			17.2
5	#12	AIIIN	4	3550	3550			14.2
6	#8	AIIIN	34	80 290 350	1440	48.96		
7	#12	AIIIN	16	1100	1100			17.6
8	#12	AIIIN	16	300 3450	3750			60
9	#8	AIIIN	96	60 290 250	1200	115.2		
	Długość ogółem [m]					181.38	122.9	109
	Ciężar 1mb [kg]					0.395	0.617	0.888
	Ciężar ogółem [kg]					71.6	75.8	96.8
	Ciężar wg klas stali [kg]							(AIIIN) 244.2
	Ciężar razem [kg]							244.2

BETON KONSTR: C20/25 (B25)
STAL: A–IIIN (RB500W) – OZN. #
A–0 (St0S) – OZN. ø
OTULINA: 2,5cm do lica pręta zbroj. głównego

WSZELKIE PRAWA AUTORSKIE ZASTRZEŻONE © ALL RIGHTS RESERVED

REW.	DATA	OPIS	PROJ.	SPR.

APPA AUTORSKA PRACOWNIA PROJEKTOWANIA ARCHITEKTONICZNEGO
mgr inż. arch. Paweł Wróblewski
01-114 Warszawa, ul. Okocimska 3m.138
05-080 Izabelin, Hornówek, ul. Wrzosowa 8
tel: 22 722 66 72, 502 339 661

INWESTOR: PRZEDSIĘBIORSTWO WODOCIĄGÓW I KANALIZACJI SP. Z O.O.
07–200 WYSZKÓW, UL. KOMUNALNA 1

INWESTYCJA: PRZEBUDOWA STACJI WODOCIĄGOWEJ W KRĘGACH
KRĘGI, 07–200 WYSZKÓW
DZ.EWID. NR 1007/9, 1008/4 OBRĘB 0008 KRĘGI

TREŚĆ: TOM I – PRZEBUDOWA BUDYNKU TECHNOLOGICZNEGO
ZADASZENIE WEJŚCIA, NADPROŻE N1, SŁUPY S1 – ZBROJENIE

PROJEKTOWAŁ	mgr inż. Marcin Andrzejewski Wa–391/91		branża KONSTRUKCJA	stadium PROJ. BUDOWLANY
OPRACOWAŁ	mgr inż. Tomasz Dragan		Nr rys. K–03	rew.
SPRAWDZIŁ	mgr inż. arch. Paweł Chmielewski Wa–523/91		data 10–2016	skala 1:25 str. nr