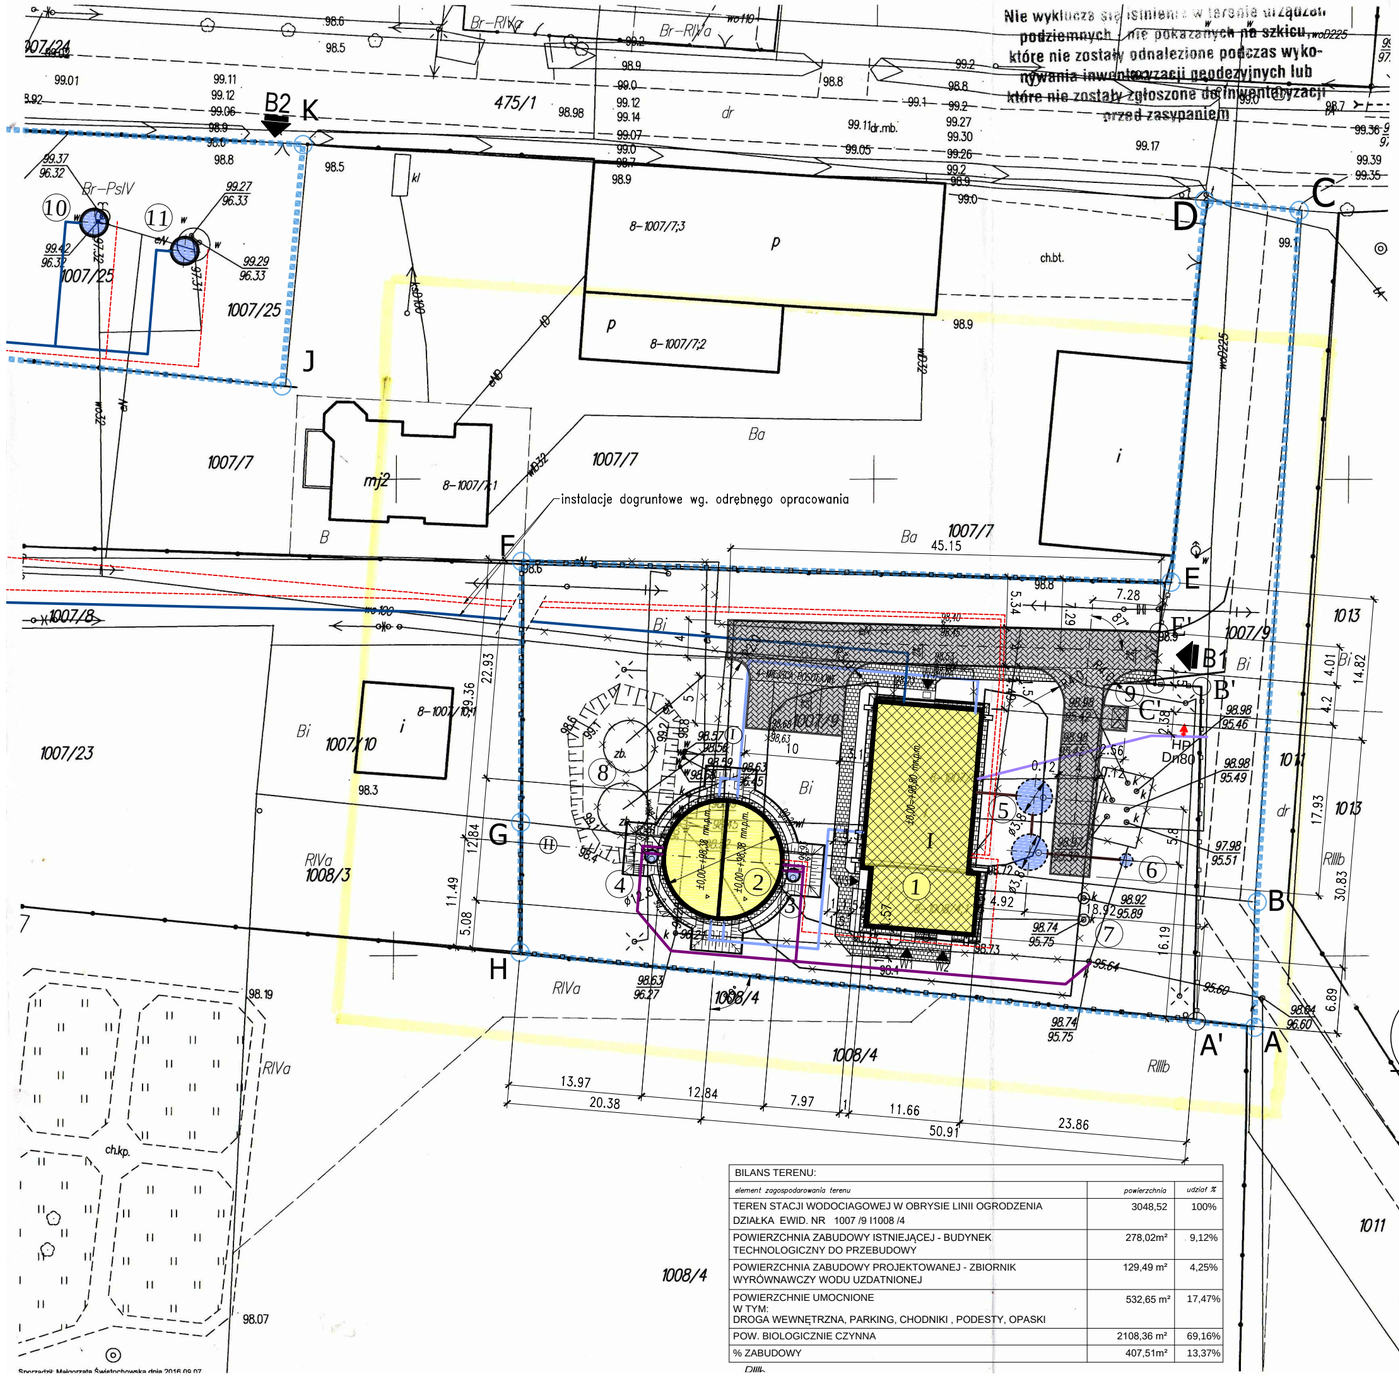



BILANS TERENU:		
element zagospodarowania terenu	*powierzchnia*	*udział %*
TEREN STACJI WODOCIAGOWEJ W OBRYSIE LINII OGRODZENIA DZIAŁKA EWID. NR 1007 /9 I1008 /4	3048,52	100%
POWIERZCHNIA ZABUDOWY ISTNIEJĄCEJ - BUDYNEK TECHNOLOGICZNY DO PRZEBUDOWY	278,02m²	9,12%
POWIERZCHNIA ZABUDOWY PROJEKTOWANEJ - ZBIORNIK WYRÓWNAWCZY WODU UZDATNIONEJ	129,49 m²	4,25%
POWIERZCHNIE UMOCNIONE W TYM: DROGA WEWNĘTRZNA, PARKING, CHODNIKI , PODESTY, OPASKI	532,65 m²	17,47%
POW. BIOLOGICZNIE CZYNNA	2108,36 m²	69,16%
% ZABUDOWY	407,51m²	13,37%

MAPA DO CELÓW PROJEKTOWYCH

Oznaczenia zgłoszenia pracy	Nr zgłoszenia	GG.6640.2155.2016
Obręb ewidencyjny	Identyfikator	143504_2
	Nazwa	gm. Somianka
	Identyfikator	0008
	Nazwa	Kręgi
	Numer działki	1007/9; 1008/4
Skala mapy	1:500	
Nazwa układu współrzędnych	prostokątnych płaskich	Układ 2000 strefa 7
	wysokości	Kronsztad 86
Oznaczenie granic obszaru opracowania	Opracowanie nie dotyczy przypadku opisanego § 79 ust. 5 rozporządzenia MSWiA z dnia 9.11.2011 r. (Dz. U. Nr 263, poz. 1572)	
Oznaczenie i informacja o służebnościach gruntowych mających wpływ na zagospodarowanie gruntów zlokalizowanych w granicach projektowanej inwestycji	Nie dotyczy	
Informacja o pochodzeniu gleby	W obszarze zaznaczonym kolorem żółtym **gleba pochodzenia mineralnego.**	

GEO - SIP
USŁUGI GEODEZYJNE GEODETA UPRAWNIONY
inż. Wojciech Świętochowski mgr inż. Jacek Knap
07-200 Wyszków, ul. 3 Maja 1 Zasw. GGK nr 18472
tel. 600 349 742
REGON 140746656 NIP 762-130-97-72

Wykonawca	Data	Geodeta uprawniony
	07.09.2016 r.	

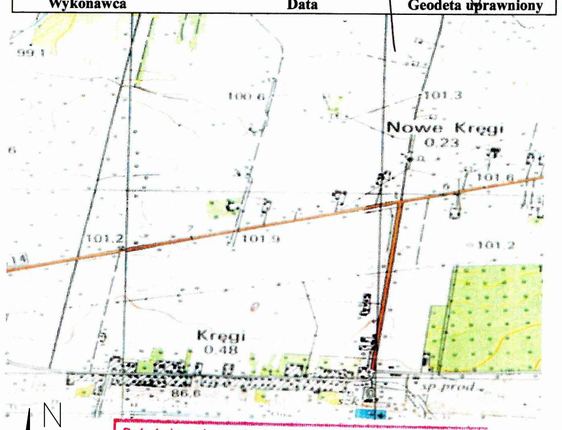

Poświadcza się, że niniejszy dokument został opracowany w wyniku prac geodezyjnych i kartograficznych, których rezultaty zawiera operat techniczny wpisany do ewidencji materiałów państwowego zasobu geodezyjnego i kartograficznego.

Organ prowadzący państwowy zasób geodezyjny i kartograficzny	STAROSTA WYSZKOWSKI
Identyfikator ewidencyjny materiał zasobu - operatu technicznego	P.1435.2016.2023
Data wpisania operatu technicznego do ewidencji materiałów zasobu	08.09.2016 Z up. Starosty
Imię, nazwisko i podpis osoby reprezentującej organ	Zofia Mrodkowska Kierownik Powiatowego Ośrodka Dokumentacji Geodezyjnej i Kartograficznej

LEGENDA OZNACZEŃ:

A-B-C-D-E-F-G-H-A GRANICA WŁASNOŚCIOWA TERENU STACJI WODOCIĄGOWEJ NA DZIAŁCE EWID. NR 1007 /9 I FRAGMENCIE DZIAŁKI EWID. NR 1008 /4

A'-B'-C'-E'-E-F-G-H-A' GRANICA TERENU STACJI WODOCIĄGOWEJ W OBRĘBIE OGRODZENIA PROJEKTOWANEGO

J-K-L-M-J GRANICA WŁASNOŚCIOWA UJĘCIA WODY NA DZIAŁCE EWID. NR 1007 /25 (dot. odrębnego opracowania PZT)

OBIEKTY KUBATUROWE ISTNIEJĄCE DO PRZEBUDOWY
budynek technologiczny

PROJEKTOWANE OBIEKTY KUBATUROWE PROJEKTOWANEJ INFRASTRUKTURY WODOCIĄGOWEJ
zbiornik wyrównawczy wody uzdatnionej

PROJEKTOWANE OBIEKTY PODZIEMNE PROJEKTOWANEJ INFRASTRUKTURY WODOCIĄGOWEJ
osadniki na ścieki z płukania filtrów, stundie nawiązania

PROJEKTOWANE DROGI
nawierzchnia z kostki betonowej gr. 8cm typu "behaton" w kol. szarym, w korycie z krawężników 12x25cm.

PROJEKTOWANE CHODNIKI
nawierzchnia z kostki betonowej typu "holland" w kol. szarym, w korycie z obrzeży 6x20cm

B1 WJAZD NA TEREN STACJI WODOCIĄGOWEJ

B2 WJAZD NA TEREN UJĘCIA WODY (wg odrębnego PZT)

WEJŚCIA DO BUDYNKU TECHNOLOGICZNEGO:
W1 WEJŚCIE GŁÓWNE DO BUDYNKU STACJI WWODOCIĄGOWEJ
W2 WEJŚCIE DO MAGAZYNU
W3 WEJŚCIE DO WĘZŁA CHLOROWANIA
W4 WEJŚCIE DO HALI FILTRÓW

OZNACZENIA PROJEKTOWANYCH NA TERENIE SW INSTALACJI DOGRUNTOWYCH
- Woda surowa z ujęcia do budynku SW
- Woda uzdatniona do/ze zbiornika wyrównawczego
- Woda uzdatniona do odbiorców
- Ścieki z posadzek i płukania filtrów
- Spust i przelew ze zbiornika wyrównawczego
- Projektowane kable e/e
- × × × × Obiekty do rozbiórki i instalacje do usunięcia lub odcięcia

UWAGA: projektowane instalacje dogruntowe poza obszarem posesji Stacji Wodociągowej - wg odrębnego opracowania PZT

WYKAZ OBIETKÓW BUDOWLANYCH

1. Budynek Stacji Wodociągowej - do przebudowy
2. Projektowany zbiornik wody uzdatnionej
3. Projektowana studnia przelewu (komora prawa)
4. Projektowana studnia przelewu (komora lewa)
5. Projektowany osadnik na ścieki z płukania filtów
6. Projektowana studnia nawiązania Sn1
7. Istniejący osadniki na ścieki sanitarne (szambo)
8. Zastane zbiorniki wyrównawcze - do rozbiórki
9. Miejsce gromadzenia odpadków stałych

WSZELKIE PRAWA AUTORSKIE ZASTRZEŻONE © ALL RIGHTS RESERVED

REW.	DATA	OPIS	PROJ.	SPR.

AUTORSKA PRACOWNIA PROJEKTOWANIA ARCHITEKTONICZNEGO
mgr inż. arch. Paweł Wróblewski
01-114 Warszawa, ul. Okocimska 3m.138
05-080 Izabelin, Hornówek, ul. Wrzosowa 8
tel: 22 722 66 72, 502 339 661

INWESTOR
PRZEDSIĘBIORSTWO WODOCIĄGÓW I KANALIZACJI SP. Z O.O.
07-200 WYSZKÓW, UL. KOMUNALNA 1

INWESTYCJA
PRZEBUDOWA STACJI WODOCIĄGOWEJ W KRĘGACH
KRĘGI, 07-200 WYSZKÓW
DZ.EWID. NR 1007/9, 1008/4 OBRĘB 0008 KRĘGI

TREŚĆ
PROJEKT ZAGOSPODAROWANIA TERENU

PROJEKTOWAŁ	mgr inż. arch. Paweł Wróblewski Wa-10/98		branża ARCHITEKTURA	stadium PROJ. BUDOWLANY
OPRACOWAŁ	mgr inż. arch. Paweł Wróblewski		Nr rys. PZT–01	rew.
SPRAWDZIŁ	mgr inż. arch. Paweł Chmielewski Wa-37/01		data 09–2016	skala 1:500

str. nr