
ZBIORNIK WODY UZDATNIONEJ Vcz=500m3

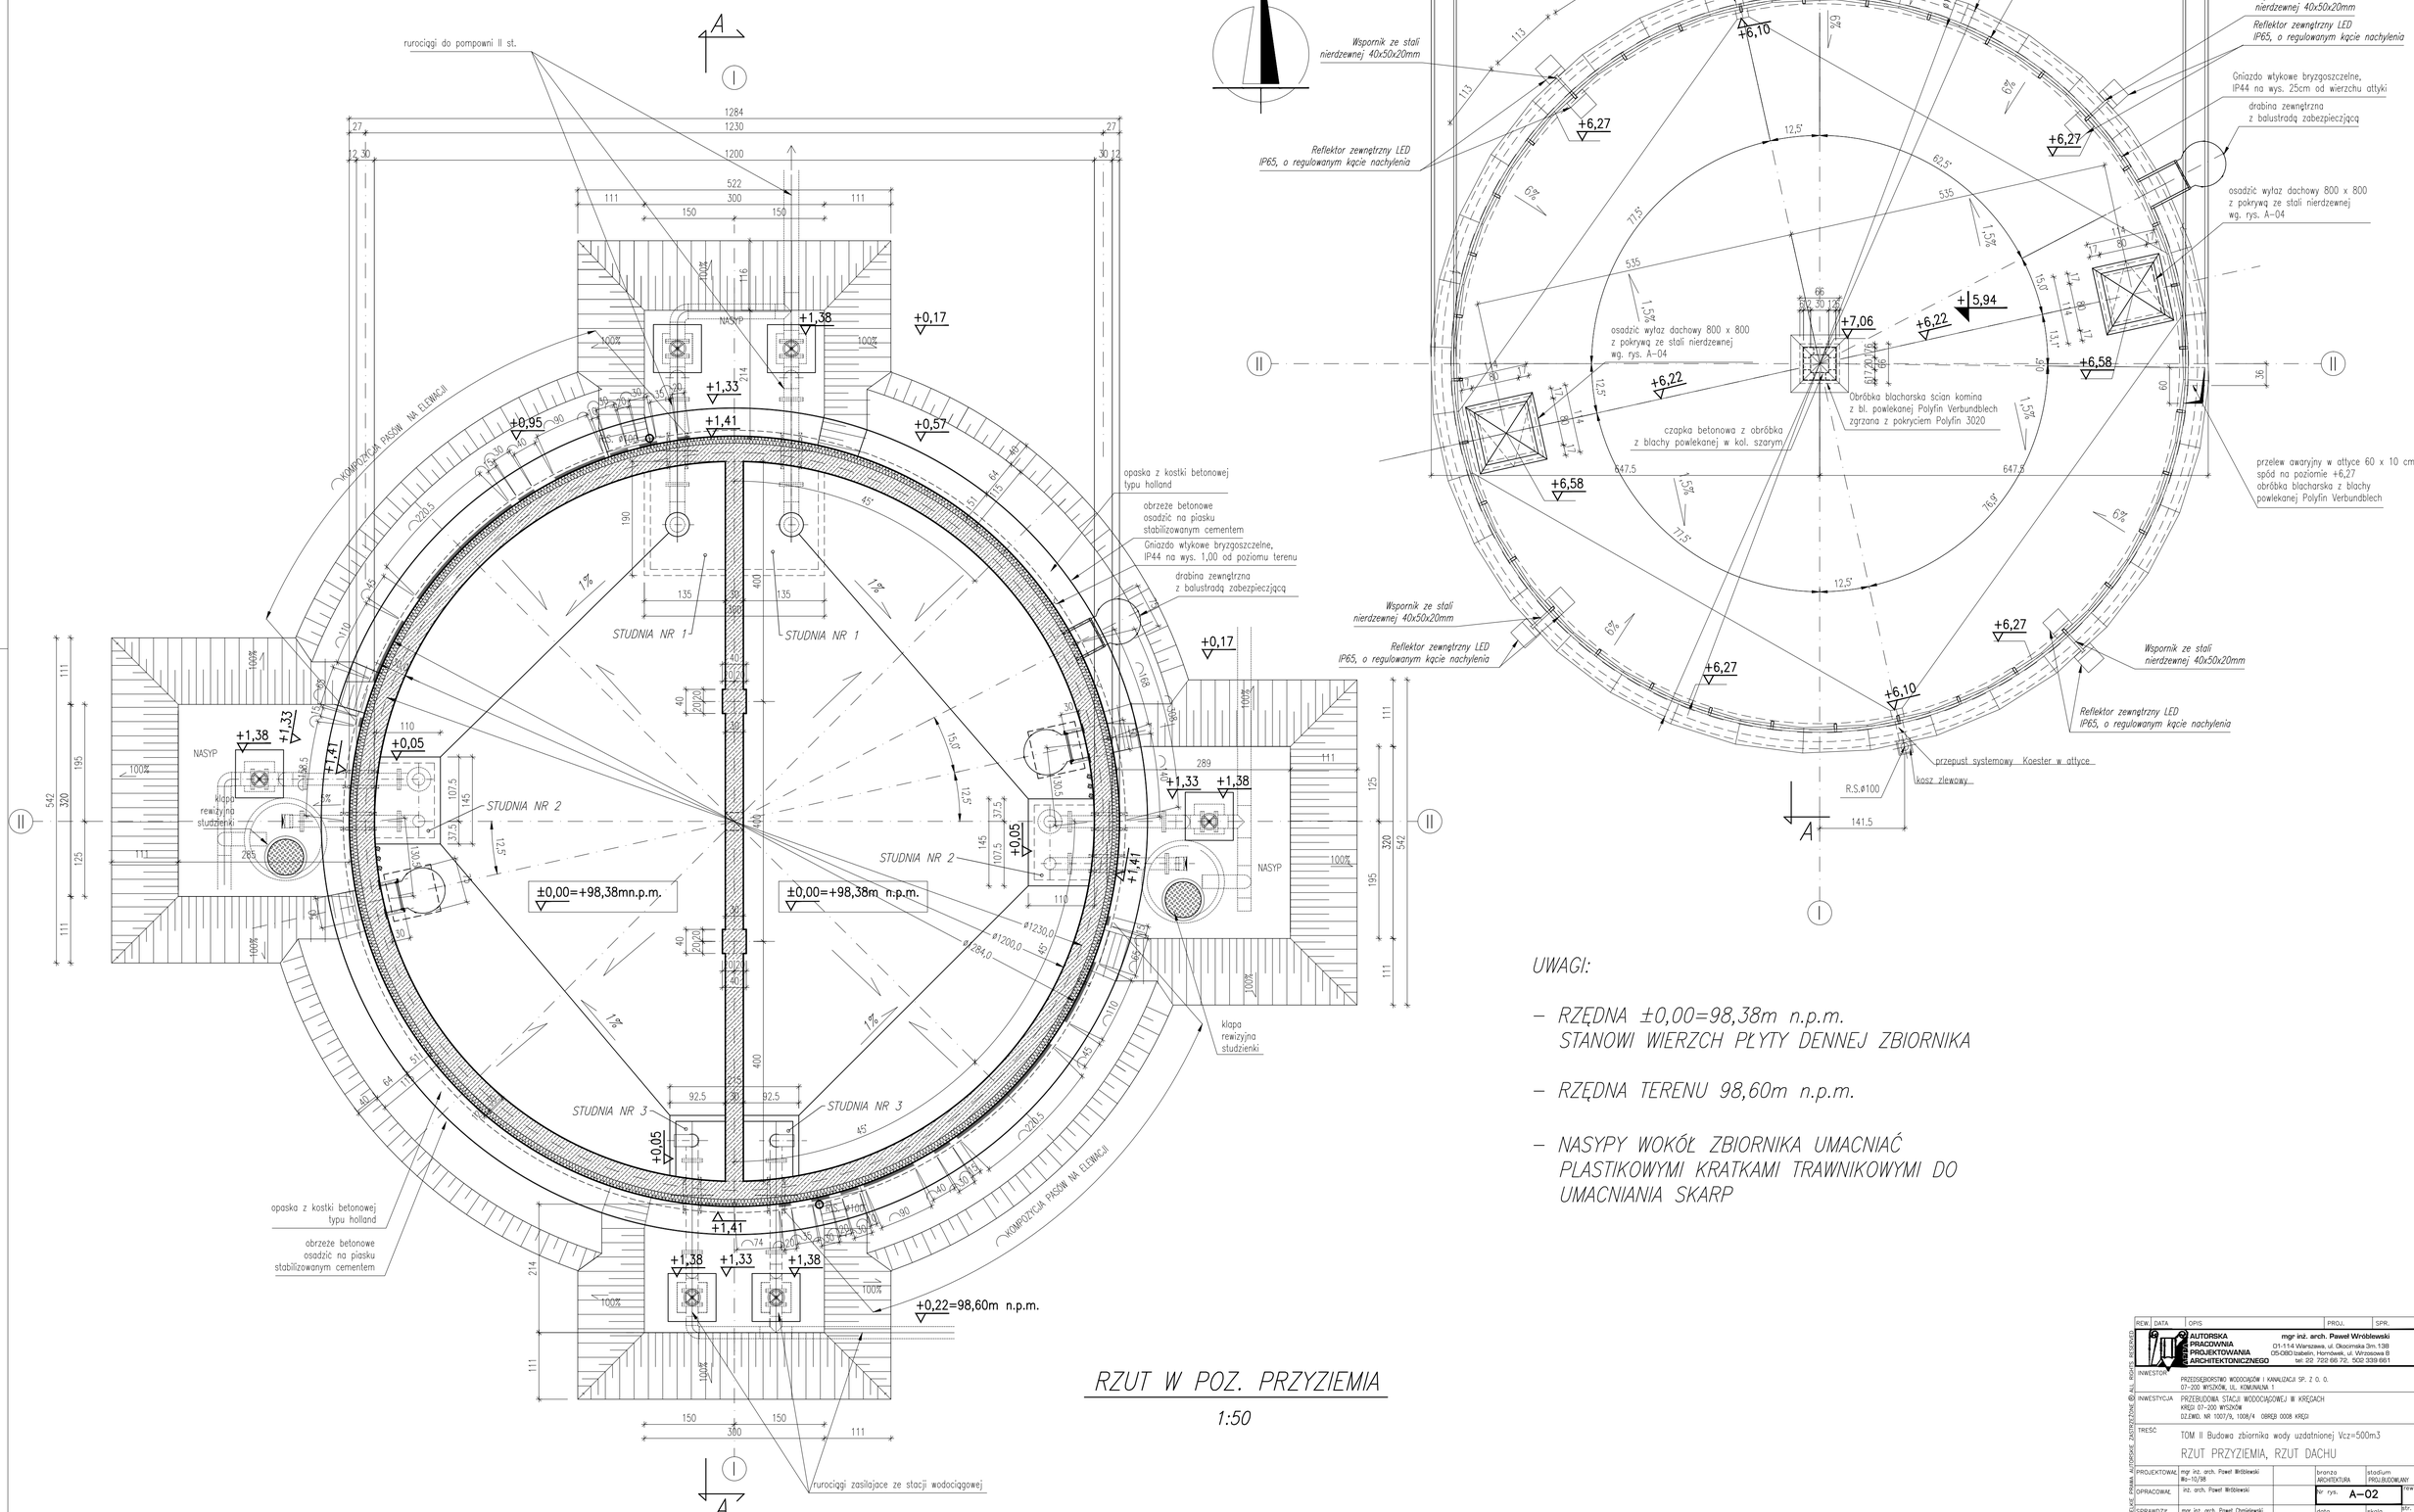

UWAGI:

- *RZĘDNA ±0,00=98,38m n.p.m. STANOWI WIERZCH PŁYTY DENNEJ ZBIORNIKA*
- *RZĘDNA TERENU 98,60m n.p.m.*
- *NASYPY WOKÓŁ ZBIORNIKA UMACNIAĆ PLASTIKOWYMI KRATKAMI TRAWNIKOWYMI DO UMACNIANIA SKARP*

RZUT W POZ. PRZYZIEMIA

1:50

REW.	DATA	OPIS	PROJ.	SPR.

AUTORSKA PRACOWNIA PROJEKTOWANIA ARCHITEKTONICZNEGO
mgr inż. arch. Paweł Wróblewski
01-114 Warszawa, ul. Okocimska 3m.138
05-082 Izabelin, Hornówek, ul. Wrzosowa 8
tel. 22 722 66 72, 503 339 661

INWESTOR: PRZEDSIĘBIORSTWO WODOCIĄGÓW I KANALIZACJI SP. Z O. O. 07–200 WYSZKÓW, UL. KOMUNALNA 1

INWESTYCJA: PRZEBUDOWA STACJI WODOCIĄGOWEJ W KRĘGACH KRĘGI 07–200 WYSZKÓW
DZ.EWID. NR 1007/9, 1008/4 OBRĘB 0008 KRĘGI

TREŚĆ: TOM II Budowa zbiornika wody uzdatnionej Vcz=500m3
RZUT PRZYZIEMIA, RZUT DACHU

PROJEKTOWAŁ:	mgr inż. arch. Paweł Wróblewski Ib–10/98		bronza ARCHITEKTURA	stadium PROJ.BUDOWLANY
OPRACOWAŁ:	inż. arch. Paweł Wróblewski		Nr rys. A–02	rew.
SPRAWDZIŁ:	mgr inż. arch. Paweł Chmielewski Ib–37/01		data 10–2016	skala 1:50

PRAWA AUTORSKIE ZASTRZEŻONE © ALL RIGHTS RESERVED