

ZBIORNIK WODY UZDATNIONEJ Vcz=500m3 – RYSUNEK SZALUNKOWY

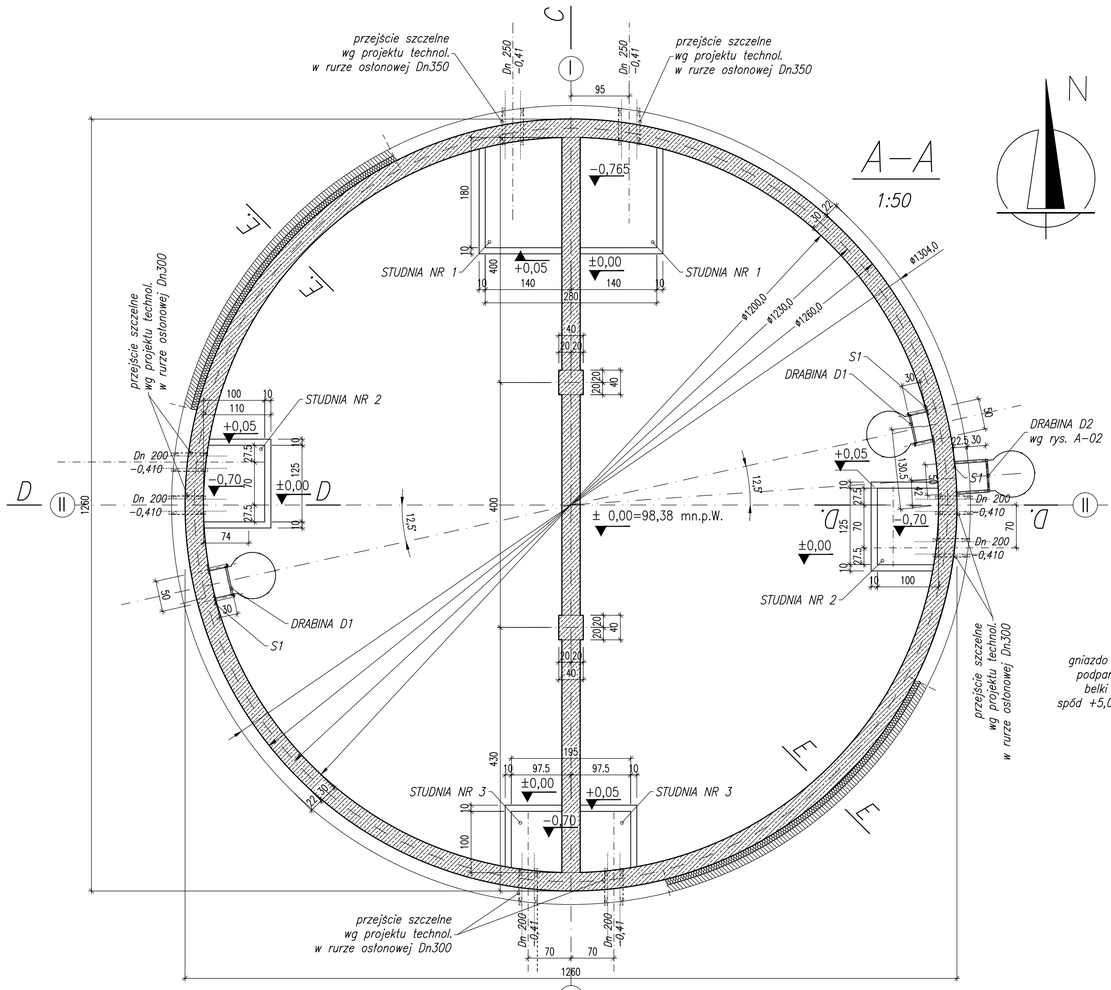


A–A
1:50

B–B
1:50

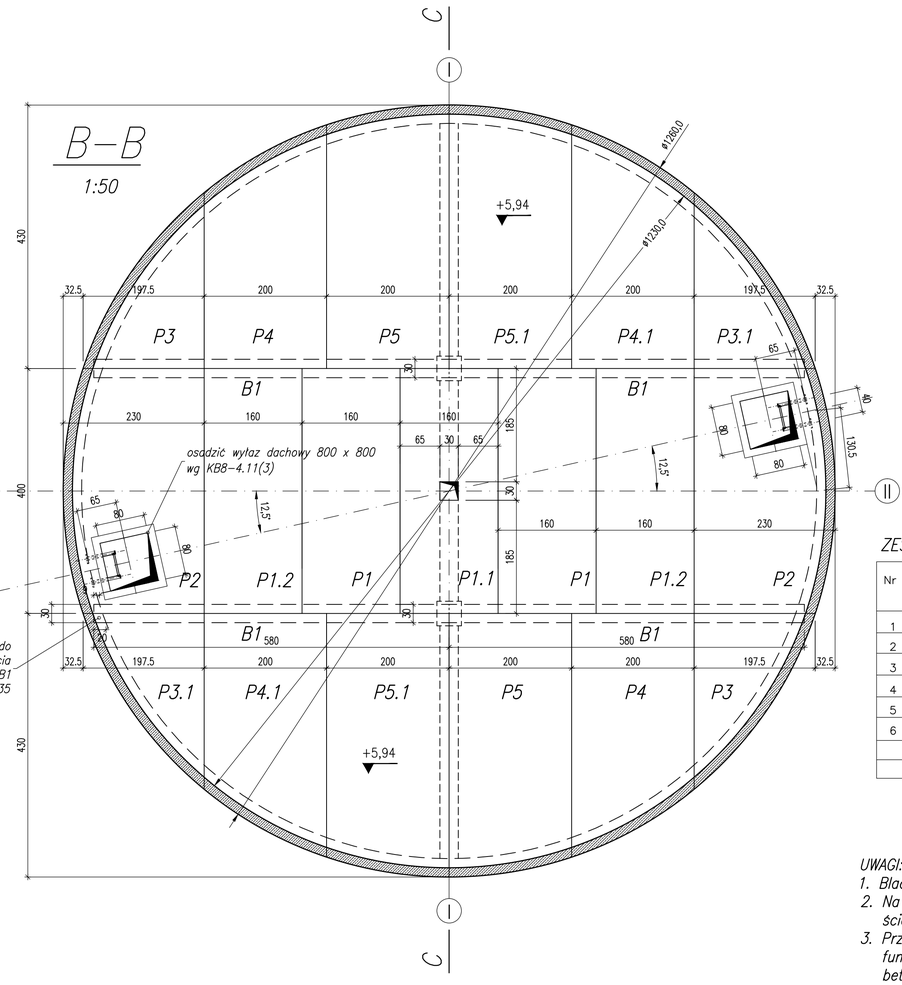

Drabina D1 szt.2
1:10

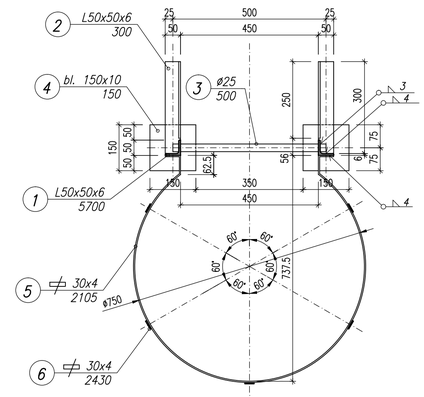

UWAGA: wszystkie elementy drabin D1 i D2 wykonać ze stali nierdzewnej.


ZESTAWIENIE STALI DLA DRABINY D1

Nr	Szt.	Profil	Długości		Masa	
			jednostk. [m]	całkowite [m]	jednostk. [kg/m]	całkowita [kg]
1	2	L 50x50x6	5,70	11,40	3,77	42,98
2	4	L 50x50x6	0,30	1,20	3,77	4,52
3	18	pręt ø25	0,50	9,00	3,85	34,65
4	2	blacha 150x10	0,15	0,30	11,8	3,54
5	4	płask 30x4	2,11	8,44	0,942	9,38
6	5	płask 30x4	2,43	12,15	0,942	13,10
					razem masa	108,17
					ogółem masa dla dwóch elementów	216,34


UWAGI:
1. *Blachy S1 ujęte na rysunku zbrojeniowym zbiornika*
2. *Na odcinku studni nr 1,2,3 pręty zbrojenia płyty wyciąć a w ścianie osadzić przejścia szczelne wg. projektu technol.*
3. *Przejścia rurociągów technologicznych przez płytę fundamentową wykonać wg projektu technologicznego – przed betonowaniem osadzic rury osłonowe przepustów.*
4. *Obiekt posadawiać na nienaruszonym gruncie rodzimym z wyłączeniem torfów, namułów i innych gruntów nienośnych*
5. *Grunt w wykopie musi być odebrany i potwierdzony wpisem do dziennika budowy,*
6. *W trakcie prowadzenia prac ziemnych nie wolno dopuścić do zawilgocenia występujących w podłożu gruntów spoistych*
7. *Po rozszalowaniu scian usunąc druciane ściagi do głebokości 3cm a ubytki wyrównać zaprawą do reprojacji betonu KOESTER SPERRMORTEL*
8. *Otwory technologiczne powyżej max. poziomu lustra wody o średnicy do 50mm wiercone*

BETON: KONSTR.: C 25/30 (B30) hydrotech. W10
PODKŁAD.: C8 /10
STAL: ∅,# – A–IIIN (RB 500 W)
∅– A–0 (St0S)
Otuliny: PŁYTA DENNA 5cm; ŚCIANA, SŁUPY 3,5cm, PŁYTA PRZEKRYCIA 2,5cm do lica prętów zbroj. głównego


C–C
1:50

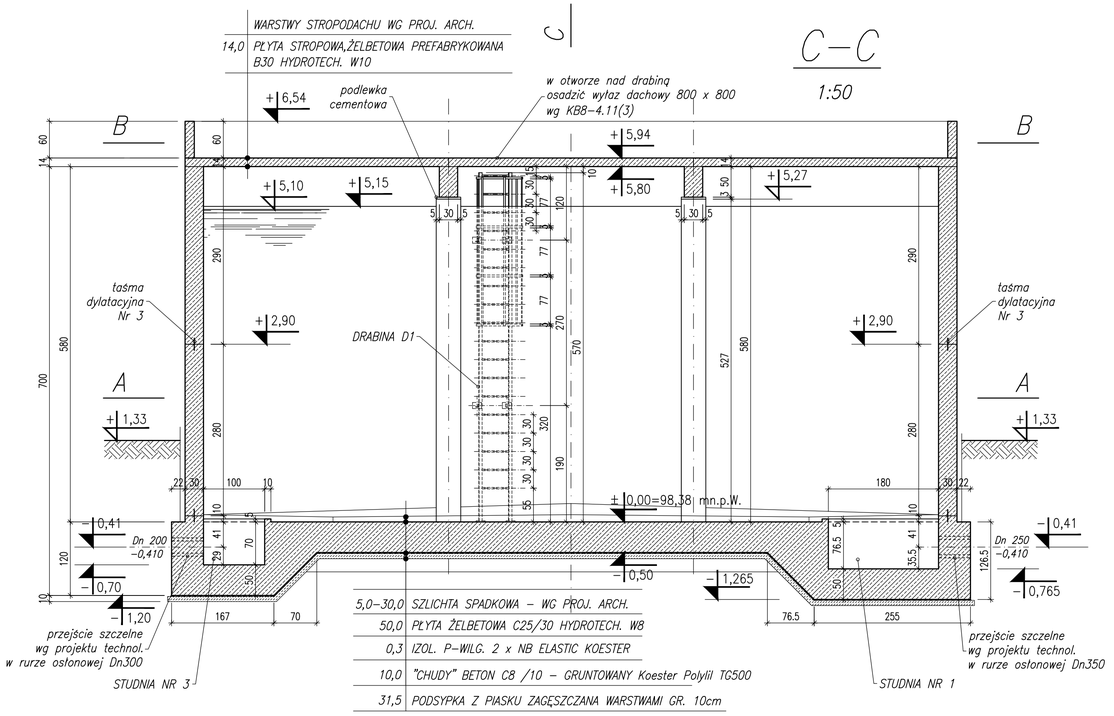

D–D
1:50

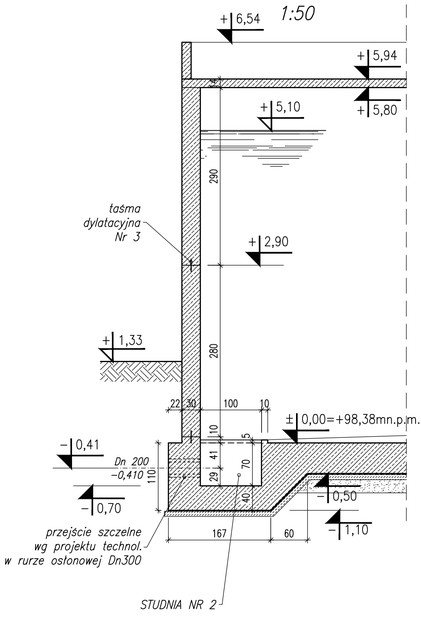

E–E
1:50

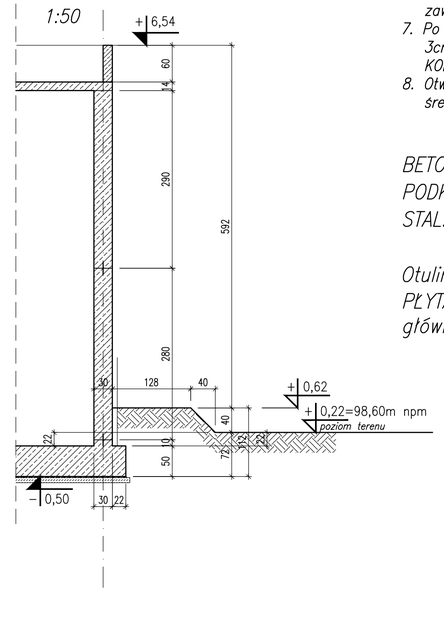

REW.	DATA	OPIS	PROJ.	SPR.

AUTORSKA PRACOWNIA PROJEKTOWANIA ARCHITEKTONICZNEGO
mgr inż. arch. Paweł Wróblewski
01-114 Warszawa, ul. Ekonomiczna 3m.128
05-080 Izabelin, Hornówek, ul. Wrzosowa 8
tel. 22 722 66 72, 502 338 661

INWESTOR: PRZEDSIĘBIORSTWO WODOCIĄGÓW I KANALIZACJI SP. Z O. O. 07–200 WYSZKÓW, UL. KOMUNALNA 1

INWESTYCJA: PRZEBUDOWA STACJI WODOCIĄGOWEJ W KRĘDACH KRĘDA, 07–200 WYSZKÓW DZIAŁKI NR 1007/9, 1008/4 OBRĘB 0008 KRĘDA

TREŚĆ: TOM II – Budowa zbiornika wody uzdatnionej Vcz=500m3

ZBIORNIK–RYS.SZALUNKOWE, DRABINA STALOWA D1

PROJEKTOWAŁ	mgr inż. Marcin Andrzejewski Wo–391/91	branża KONSTRUKCJA	stadium PROJ.BUDOWLANY	
OPRACOWAŁ	mgr inż. arch. Paweł Wróblewski	Nr rys. K–01		rew.
SPRAWDZIŁ	mgr inż. arch. Paweł Chmielewski Wo–523/91	data 10–2016	skala 1:50	str. nr

WSZELKIE PRAWA AUTORSKIE ZASTRZEŻONE © ALL RIGHTS RESERVED