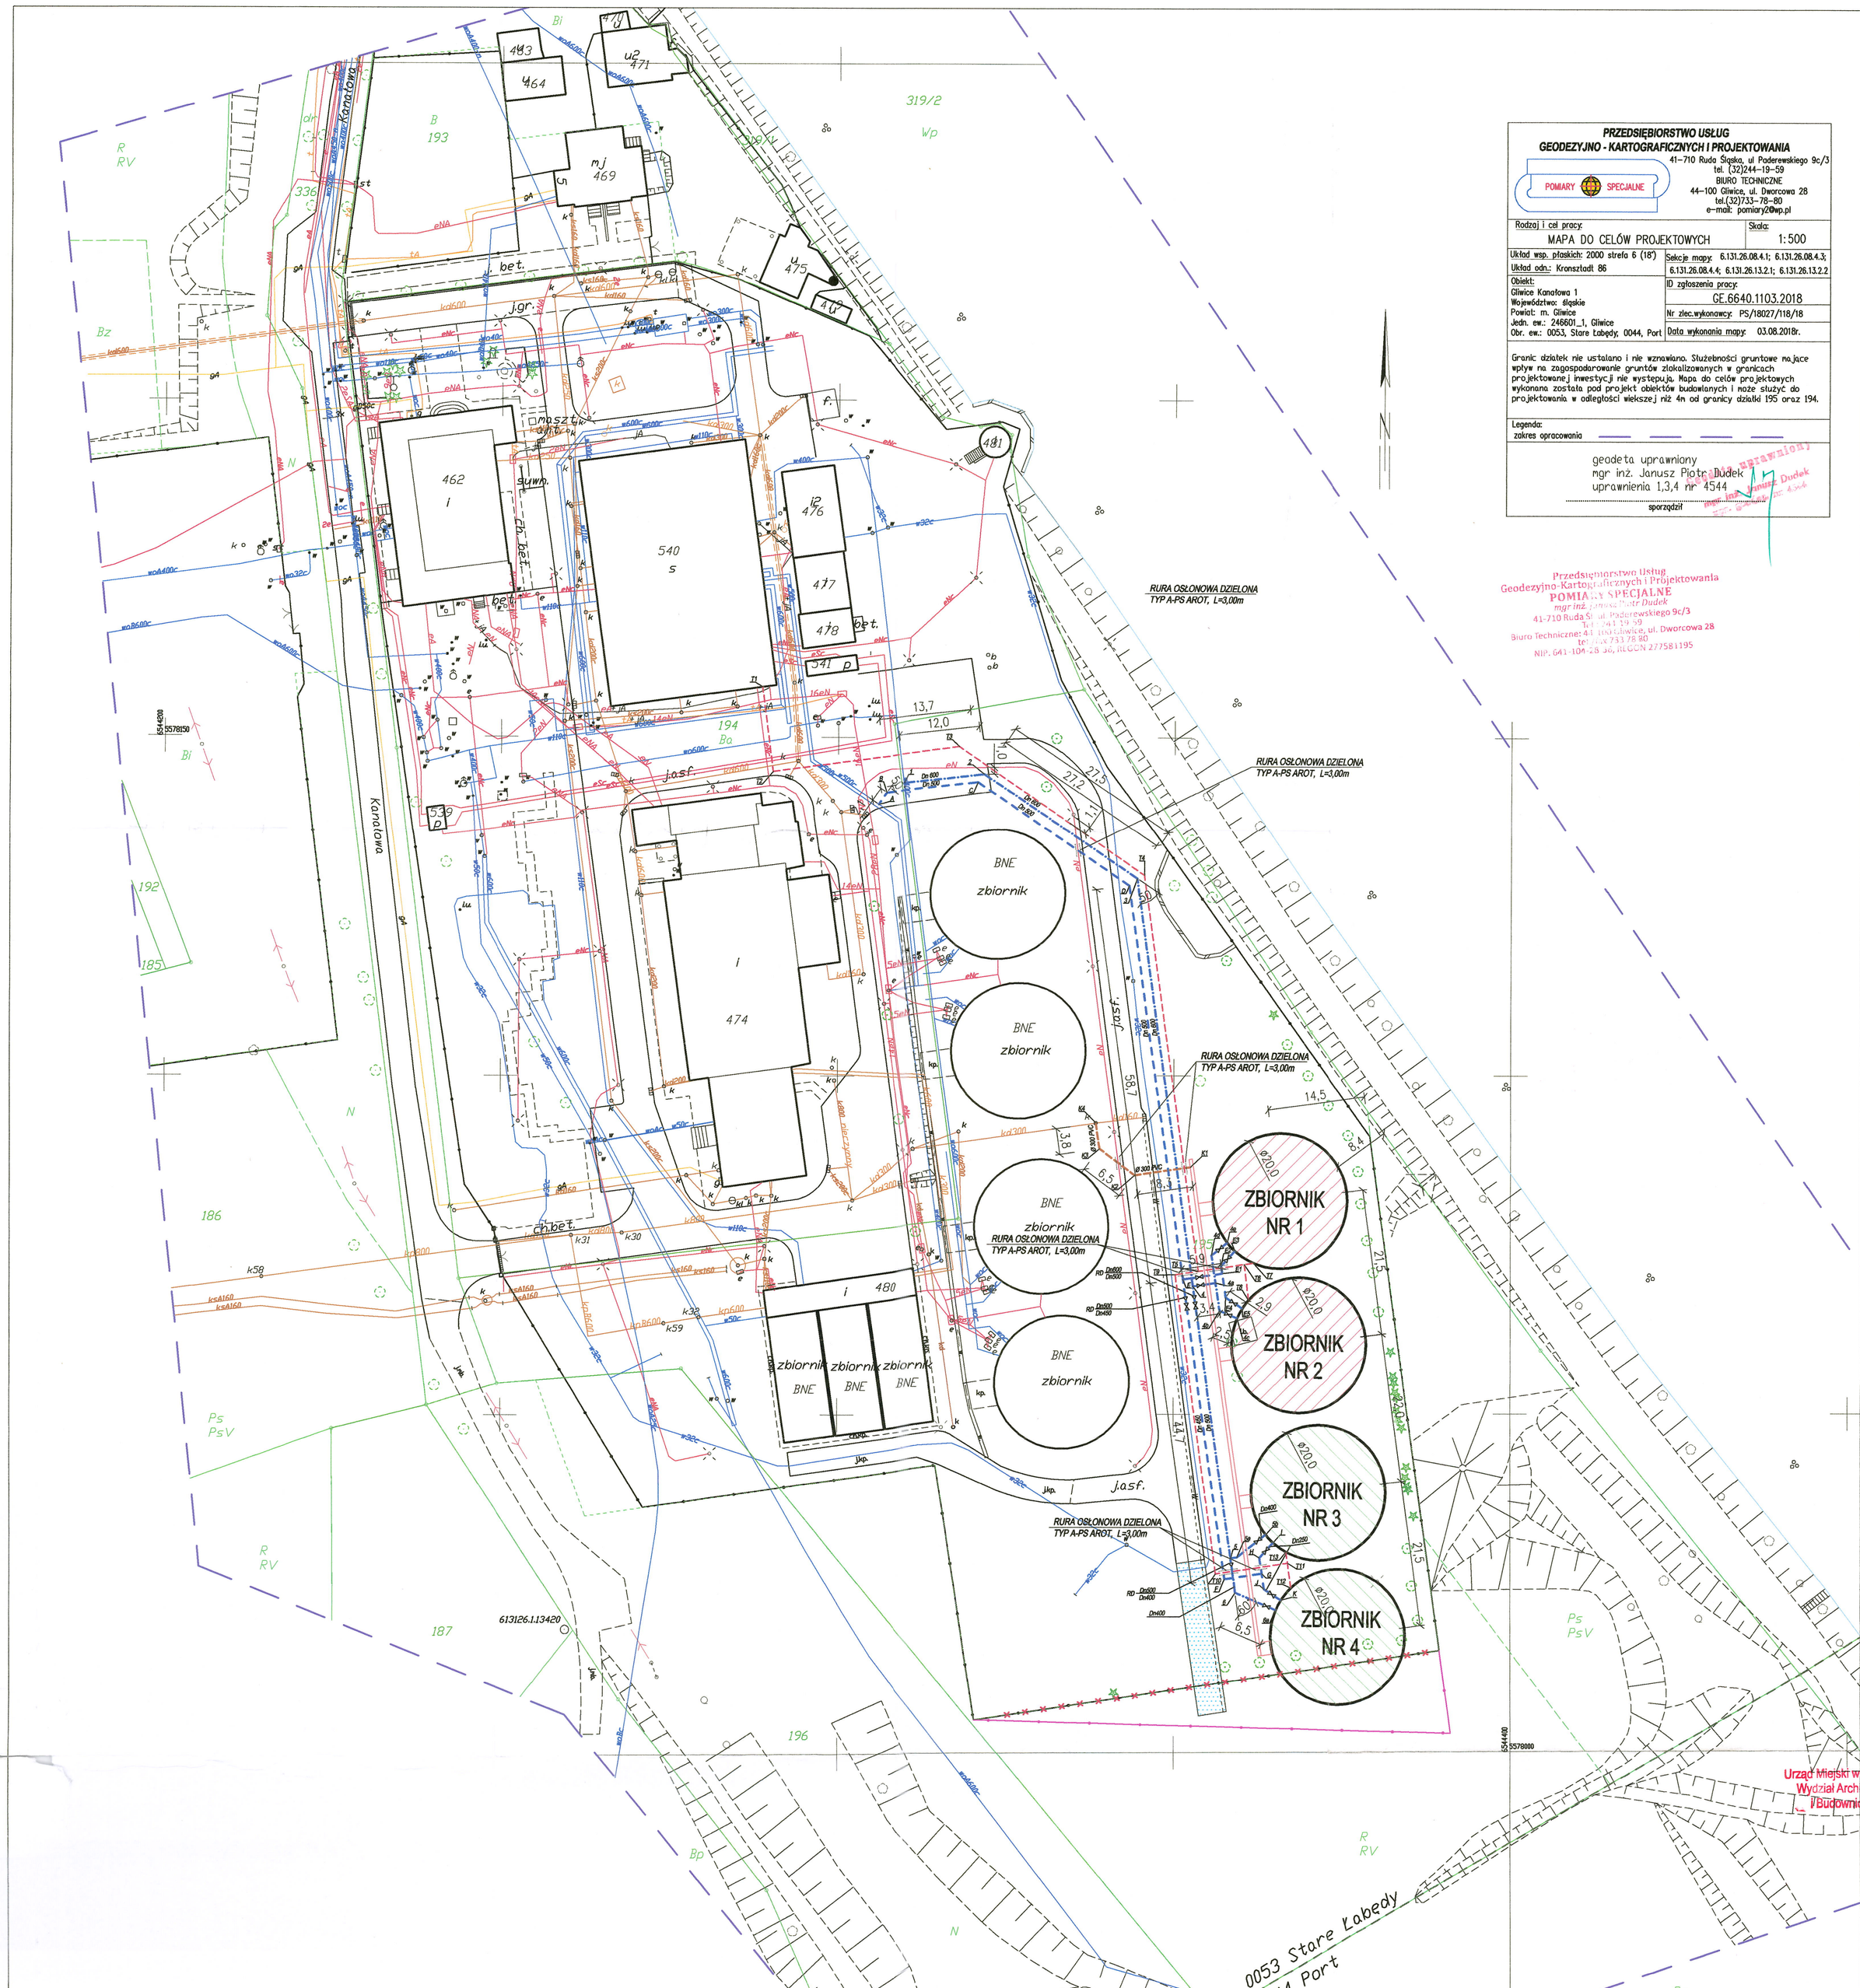


PRZEDSIĘBIORSTWO USŁUG GEODEZYJNO - KARTOGRAFICZNYCH I PROJEKTOWANIA

POMIARY SPECJALNE

41-710 Ruda Śląska, ul Paderewskiego 9c/3
tel. (32)244-19-59
BIURO TECHNICZNE
44-100 Gliwice, ul. Dworcowa 28
tel.(32)733-78-80
e-mail: pomiary2@wp.pl

Rodzaj i cel pracy: MAPA DO CELÓW PROJEKTOWYCH

Skala: 1:500

Układ wsp. płaskich: 2000 strefa 6 (18°)

Układ odn.: Kronsztadt 86

Sekcje mapy: 6.131.26.08.4.1; 6.131.26.08.4.3; 6.131.26.08.4.4; 6.131.26.13.2.1; 6.131.26.13.2.2

Obiekt:
Gliwice Kanałowa 1
Województwo: śląskie
Powiat: m. Gliwice
Jedn. ew.: 246601_1, Gliwice
Obr. ew.: 0053, Stare Łabędy, 0044, Port

ID zgłoszenia pracy: GE.6640.1103.2018

Nr zlec.wykonawcy: PS/18027/118/18

Data wykonania mapy: 03.08.2018r.

Granic działek nie ustalano i nie wznawiano. Służebności gruntowe mające wpływ na zagospodarowanie gruntów zlokalizowanych w granicach projektowanej inwestycji nie występują. Mapa do celów projektowych wykonana została pod projekt obiektów budowlanych i może służyć do projektowania w odległości większej niż 4m od granicy działki 195 oraz 194.

Legenda:
zakres opracowania

geodeta uprawniony
mgr inż. Janusz Piotr Dudek
uprawnienia 1,3,4 nr 4544

sporządził

Przedsiębiorstwo Usług Geodezyjno-Kartograficznych i Projektowania
POMIARY SPECJALNE
mgr inż. Janusz Piotr Dudek
41-710 Ruda Śl. ul. Paderewskiego 9c/3
Tel.: 241 19 59
Biuro Techniczne: 44-100 Gliwice, ul. Dworcowa 28
tel. fax 733 78 80
NIP: 641-104-28-36, REGON 277581195

WYKAZ WSPÓŁRZĘDNYCH

	X	Y
A	6544306.0232	5578140.1308
B	6544307.2176	5578141.8869
C	6544320.8329	5578143.3358
D	6544343.3295	5578128.0346
E	6544351.4345	5578069.9365
E1	6544357.2876	5578070.7830
E2	6544357.1107	5578071.8722
E3	6544359.1307	5578074.0947
E4	6544357.7889	5578067.1830
E5	6544360.2426	5578065.6006
F	6544357.6167	5578025.6218
G	6544363.1602	5578026.4234
H	6544362.8211	5578028.7681
I	6544364.8410	5578030.9905
J	6544363.4992	5578024.0788
K	6544365.9947	5578022.4695
1	6544309.8960	5578143.2133
2	6544321.8056	5578144.5234
3	6544344.5071	5578129.0829
4	6544352.9070	5578068.8895
4A	6544356.2656	5578069.3663
4B	6544356.8589	5578065.2635
4C	6544359.4639	5578064.1405
4D	6544355.6722	5578073.4691
4E	6544358.0025	5578075.3052
5	6544358.5134	5578028.7142
5A	6544359.4541	5578028.8454
5B	6544363.7128	5578032.2011
6	6544359.2266	5578023.6036
7	6544365.2268	5578021.0169
K1	6544352.4592	5578086.4985
K2	6544344.2103	5578085.3128
K3	6544338.9936	5578089.2183
K4	6544338.4500	5578093.0000
T1	6544288.7213	5578157.4400
T2	6544290.3112	5578144.9656
T3	6544318.0552	5578148.6415
T4	6544345.5725	5578129.5561
T5	6544353.7206	5578071.1362
T6	6544360.5250	5578072.1203
T7	6544361.8861	5578072.3171
T8	6544361.1746	5578066.8269
T9	6544350.2747	5578070.6379
T10	6544356.2997	5578026.4008
T11	6544366.9773	5578027.9450
T12	6544367.4642	5578024.2682
T13	6544366.7549	5578029.6247

LP.	ODCINEK	ŚREDNICA [mm]	MATERIAŁ	DŁUGOŚĆ[mb]
1	1-2	Dn 600	Rury PEHD 100 SDR11 lub ŻELIWO GGG40	12,0
2	2-3	Dn 600		27,5
3	3-4	Dn 600		60,8
4	4-5	Dn 500		40,6
5	5-6	Dn 400		5,20
6	6-6a	Dn 400		6,50

LP.	ODCINEK	ŚREDNICA [mm]	MATERIAŁ	DŁUGOŚĆ[mb]
1	5-5a	Dn 400	Rury PEHD 100 SDR11 lub ŻELIWO GGG40	1,00
2	5a-5b	Dn 400		5,40

LP.	ODCINEK	ŚREDNICA [mm]	MATERIAŁ	DŁUGOŚĆ[mb]
1	4-4a	Dn 400	Rury PEHD 100 SDR11 lub ŻELIWO GGG40	3,40
2	4a-4b	Dn 400		4,20
3	4b-4c	Dn 400		2,80

LP.	ODCINEK	ŚREDNICA [mm]	MATERIAŁ	DŁUGOŚĆ[mb]
1	4a-4d	Dn 400	Rury PEHD 100 SDR11 lub ŻELIWO GGG40	4,20
2	4d-4e	Dn 400		3,00

LP.	ODCINEK	ŚREDNICA [mm]	MATERIAŁ	DŁUGOŚĆ[mb]
1	A-B	Dn 500	Rury PEHD 100 SDR11 lub ŻELIWO GGG40	2,10
2	B-C	Dn 500		13,7
3	C-D	Dn 500		27,5
4	D-E	Dn 500		58,7
5	E-F	Dn 400		44,7
6	F-G	Dn 400		5,60
7	G-H	Dn 200		2,40
8	H-I	Dn 200		3,00

LP.	ODCINEK	ŚREDNICA [mm]	MATERIAŁ	DŁUGOŚĆ[mb]
1	G-J	Dn 200	Rury PEHD 100 SDR11 lub ŻELIWO GGG40	2,40
2	J-K	Dn 200		3,00

LP.	ODCINEK	ŚREDNICA [mm]	MATERIAŁ	DŁUGOŚĆ[mb]
1	E-E1	Dn450	Rury PEHD 100 SDR11 lub ŻELIWO GGG40	5,90
2	E1-E2	Dn 200		1,10
3	E2-E3	Dn 200		3,00

LP.	ODCINEK	ŚREDNICA [mm]	MATERIAŁ	DŁUGOŚĆ[mb]
1	E1-E4	Dn 200	Rury PEHD 100 SDR11 lub ŻELIWO GGG40	3,65
2	E4-E5	Dn 200		2,90

LP.	ODCINEK	ŚREDNICA [mm]	MATERIAŁ	DŁUGOŚĆ[mb]
1	K1-K2	Ø 300	Rury PVC, SN8	8,30
2	K2-K3	Ø 300		6,50
3	K3-K4	Ø 300		3,80

BILANS TERENU
(STAN ISTNIEJĄCY / STAN PROJEKTOWANY)

1	ISTN. BUDYNEK PRZEPOMPOWNI WRAZ Z PORTIERNIĄ	472,10 m²
2	ISTN. BUDYNEK TECHNOLOGICZNY (BLOK TECHNOLOGICZNY SUW)	908,70 m²
3	ISTN. BUDYNEK WIELOFUNKCYJNY (BUD. STAREJ POMPOWNI I FILTRÓW)	1047,10 m²
4	ISTN. ZBIORNIK ODSTOJNIKA POPŁUCZYN	512,30 m²
5	ISTN. ZBIORNIKI WODY PITNEJ ZAPASOWEJ	1396,64 m²
6	ISTN. BUDYNEK GOSPODARCZO – MAGAZYNOWY	204,18 m²
7	ISTN. BUDYNEK STACJI TRAFO	16,82 m²
8	ISTN. KONTENEROWA ROZDZIELNIA ŚREDNIEGO NAPIĘCIA	8,86 m²
9	ISTN. STUDNIA	16,61 m²
10	ISTN. WIATA NA KONTENERY	17,85 m²
11	ISTN. CIĄGI KOMUNIKACYJNE PIESZO – JEZDNE (DROGI WEWNĘTRZNE)	3281,90 m²
12	ISTN. CIĄGI KOMUNIKACYJNE PIESZE (CHODNIKI)	305,26 m²
13	ISTN. LEJE ZBIORCZE WÓD PRZY ZBIORNIKACH WODY PITNEJ ZAPASOWEJ	65,92 m²
14	ISTN. PLAC MANEWROWY	500,00 m²
15	ISTN. MIEJSCA PARKINGOWE	115,31 m²
16	TERENY ZIELONE (W OBSZARZE DZIAŁEK EWID. NR 194 i 195) – STAN ISTNIEJĄCY	1,90 ha
17	ISTN. OBSZAR DZIAŁEK EWID. NR 194 i 195	2,79 ha
18	TEREN OGRODZONY SUW W OBSZARZE DZIAŁEK EWID. NR 194 i 195 – STAN ISTN.	2,18 ha
19	PROJ. ZBIORNIKI WODY PITNEJ ZAPASOWEJ	1256,00 m²
20	PROJ. CIĄGI KOMUNIKACYJNE PIESZO – JEZDNE (DROGI WEWNĘTRZNE)	95,42 m²
21	PROJ. OPASKI PROJ. ZBIORNIKÓW WODY PITNEJ ZAPASOWEJ	128,80 m²
22	PROJ. LEJE ZBIORCZE WÓD PRZY ZBIORNIKACH WODY PITNEJ ZAPASOWEJ	15,96 m²
23	TERENY ZIELONE (W OBSZARZE DZIAŁEK EWID. NR 194 i 195) – STAN PROJEKTOWANY	1,75 ha
24	TEREN OGRODZONY SUW W OBSZARZE DZIAŁEK EWID. NR 194 i 195 – STAN PROJ.	2,23 ha

LEGENDA:
- ISTNIEJĄCY GAZOCIĄG
- ISTNIEJĄCA SIEĆ WODOCIĄGOWA
- ISTNIEJĄCA SIEĆ KANALIZACYJNA
- ISTNIEJĄCA SIEĆ TELEKOMUNIKACYJNA
- ISTNIEJĄCA SIEĆ ENERGETYCZNA
- PROJ. RURY OCHRONNE / OSŁONOWE
- I, A, T1, K1 - CHARAKTERYSTYCZNE PUNKTY PROJ. RUROCIĄGÓW
- PROJ. DROGI ASFALTOWE - WEWNĘTRZNE
- PROJ. RUROCIĄG WODY UZDATNIONEJ - WODA DO ZBIORNIKÓW (r-ciąg tłoczny)
- PROJ. RUROCIĄG WODY UZDATNIONEJ - WODA ZE ZBIORNIKÓW (r-ciąg odpływowy)
- PROJ. KANALIZACJA
- PROJ. KABLE ZASILAJĄCE I STEROWNICZE
- PROJ. OGRODZENIE
- ISTN. OGRODZENIE DO LIKWIDACJI
- PROJ. KABLE ZASILAJĄCE I STEROWNICZE
- PROJ. ZBIORNIKI WODY ZAPASOWEJ - ETAP I
- PROJ. ZBIORNIKI WODY ZAPASOWEJ - ETAP II
- KORYTKO ODWADNIAJĄCE

Uzgodniono: P.P. pozytywnie z uwagą
w zakresie spraw higieniczych i zdrowotnych
jak w opinii: Państwowego Powiatowego Inspektora Sanitarnego w Gliwicach
Nr 145/2018 Państwowego Powiatowego Inspektora Sanitarnego w Gliwicach
mgr JANNA NABRDALIK

ZATWIERDZA SIĘ PROJEKT BUDOWLANY
decyzją administracyjną o pozwoleniu na budowę
Nr 145/2018
z dnia 31.01.2019r.

Z UP. PREZYDENTA MIASTA
Kierownik Referatu Infrastruktury
Joanna Kołok

Poświadcza się, że niniejszy dokument został opracowany w wyniku prac geodezyjnych i kartograficznych, których rezultaty zawiera operat techniczny wpisany do ewidencji materiałów państwowego zasobu geodezyjnego i kartograficznego

Organ prowadzący państwowy zasób geodezyjny i kartograficzny	PREZYDENT MIASTA GLIWICE
Identyfikator ewidencyjny materiału zasobu - operatu technicznego	P.2466.2018.MSB
Data wpisania operatu technicznego do ewidencji materiałów zasobu	2018-08-20
Imię, nazwisko i podpis osoby reprezentującej organ	Z up. Prezydenta Miasta Podinspektor Magdalena Rachlan

Urząd Miejski w Gliwicach
Wydział Architektury i Budownictwa

ZAKŁAD BUDOWLANO INSTALACYJNY
"INTEXPOL-BiS"
PIOTR PUSZCZYK
BIURO: UL. JESIENNA 44, 42-208 CZĘSTOCHOWA,
SIEDZIBA: WIERZCHOWISKO, UL.SOSNOWA 5, 42-233 MYKANÓW,
tel. 601-503-669, intexpolbis@op.pl, ppuszczyk@op.pl, www.intexpolbis.pl

OBIEKT: ZBIORNIKI WODY ZAPASOWEJ NA TERENIE STACJI UZDATNIANIA WODY "ŁABĘDY" W GLIWICACH

ZLECENIODAWCA: PRZEDSIĘBIORSTWO WODOCIĄGÓW I KANALIZACJI SP. Z O.O. W GLIWICACH UL. RYBNICKA 47, 44-100 GLIWICE

NAZWA RYSUNKU: PLAN ZAGOSPODAROWANIA TERENU

OPRACOWAŁ	NUMER UPRAWNIEŃ	DATA	PODPIS
mgr inż. Anna BALCEREK	–	10.2018	
PROJEKTANT – BR. KONSTR-BUDOWLANA	NUMER UPRAWNIEŃ	DATA	PODPIS
dr inż. Sławomir LABOCHA	SLK/2147/POOK/08	10.2018	
PROJEKTANT – BR. SANITARNO-TECHNOL.	NUMER UPRAWNIEŃ	DATA	PODPIS
mgr inż. Piotr PUSZCZYK	SLK/2579/PWOS/09	10.2018	
PROJEKTANT – BR. ELEKTRYCZNA	NUMER UPRAWNIEŃ	DATA	PODPIS
mgr inż. Irena LIPIŃSKA	UAN-VIII-83861/82/86	10.2018	
SPRAWDZAJĄCY – BR. KONSTR-BUDOWLANA	NUMER UPRAWNIEŃ	DATA	PODPIS
dr inż. Jarosław PALUSZYŃSKI	UAN-VIII-7342/223/94	10.2018	
SPRAWDZAJĄCY – BR. SANITARNO-TECHNOL.	NUMER UPRAWNIEŃ	DATA	PODPIS
mgr inż. Wojciech NOWAK	SLK/3774/PWOS/11	10.2018	
SPRAWDZAJĄCY – BR. ELEKTRYCZNA	NUMER UPRAWNIEŃ	DATA	PODPIS
mgr inż. Leonard STEFAŃSKI	FT-83861/101/84	10.2018	

STADIUM DOKUMENTACJI: PB

SKALA RYSUNKU: 1:500

NUMER RYSUNKU: 2