MAPA DO CELÓW PROJEKTOWYCH

Skala 1:500

Puławy

dz. 544/4, 544/6, 546, 559/3
obręb: 061401_1.0001 Miasto Puławy
j. ewid. 061401_2 Puławy

Układ współrzędnych: 2000/7
Układ wysokości: PL-EVRF2007-NH

Niniejszą mapę wykonano na podstawie zaktualizowanej w oznaczonym obszarze objętym zamówieniem mapy zasadniczej

Nie wyklucza się istnienia w terenie innych nie wykazanych na niniejszej mapie urządzeń podziemnych, które nie były zgłoszone do inwentaryzacji.

UWAGA
W granicach projektowanej inwestycji nie ustalono obciążeń służebnościami gruntowymi.

Data opracowania mapy: 01.09.2023r.
Rob. nr 111/2023, KERG: GNOD.6740.3.1926.2023
wyk. geodeta Łukasz Mucha
upr. nr 20836

Odcinek przyłącza PE100RC DN40 w nowej lokalizacji, L=3,5 m

HN proj. w nowej lokalizacji

Projekt powstał na podstawie mapy numerycznej dla której sporządzono dokument stwierdzający jej pozytywną weryfikację znak GN-OD.6640.3.1926.2023_1 z dnia 15.09.2023 r.

Kopia mapy zgodna z oryginałem mapy do celów projektowych

PODPIS ZAUFANY
ŁUKASZ GRZEGORZ MUCHA
18.09.2023 10:43:45 (GMT+2)
Dokument podpisany elektronicznie podpisem zaufanym


Legenda:
- Projektowana sieć wodociągowa po istniejącej trasie
- przewody ciepłownicze
- przewody telekomunikacyjne
- przewody gazowe
- przewody wodociągowe
- przewody kanalizacyjne
- przewody energetyczne
- granica działki
- kanał technologiczny

W25 - projektowany/istniejący węzeł wodociągowy
HN, HP - projektowany/istniejący hydrant nadziemny/podziemny
- elementy zagospodarowania terenu do wyłączenia z eksploatacji
- projektowana zasuwa wodociągowa

Poświadczam, że niniejszy dokument został opracowany w wyniku prac geodezyjnych i kartograficznych, których rezultaty zawiera operat techniczny pozytywnie zweryfikowany. Jednocześnie informuję, że jestem świadomy odpowiedzialności karnej za złożenie fałszywego oświadczenia.

Identyfikator zgłoszenia prac geodezyjnych	GN-OD.6640.3.1926.2023
Organ służby geodezyjnej, który otrzymał zgłoszenie	STAROSTA PUŁAWSKI
Wykonawca prac geodezyjnych	GEODETA Łukasz Mucha Usługi geodezyjno-kartograficzne
Nr oraz data sporządzenia dokumentu zawierającego ~~wyniki pozytywnej~~ weryfikacji	GN-OD.6640.3.1926.2023_1 z dnia 15.09.2023
Imię i nazwisko oraz nr uprawnień zawodowych kierownika prac	GEODETA UPRAWNIONY Łukasz Mucha Upr. G.G.K. Nr 20836

Inwestor:	Miejskie Przedsiębiorstwo Wodociągów i Kanalizacji "Wodociągi Puławskie" spółka z ograniczoną odpowiedzialnością w Puławach ul. Skowieszyńska 51, 24-100 Puławy		
Nazwa obiektu budowlanego:	Przebudowa sieci wodociągowej w ul. Czecha, Lokajskiego, Kusocińskiego		
Nazwa rys.:	Plan sytuacyjny		
Nr rys.: 1a	Skala: 1:500	Data: 12.2023 r.	
	Imię i nazwisko:	Numer uprawnień:	Podpis:
Projektował:	mgr inż. Maciej Wawerski	LUB/0393/PBS/17	
Sprawdził:	mgr inż. Piotr [illegible]	LUB/0095/PBS/21	

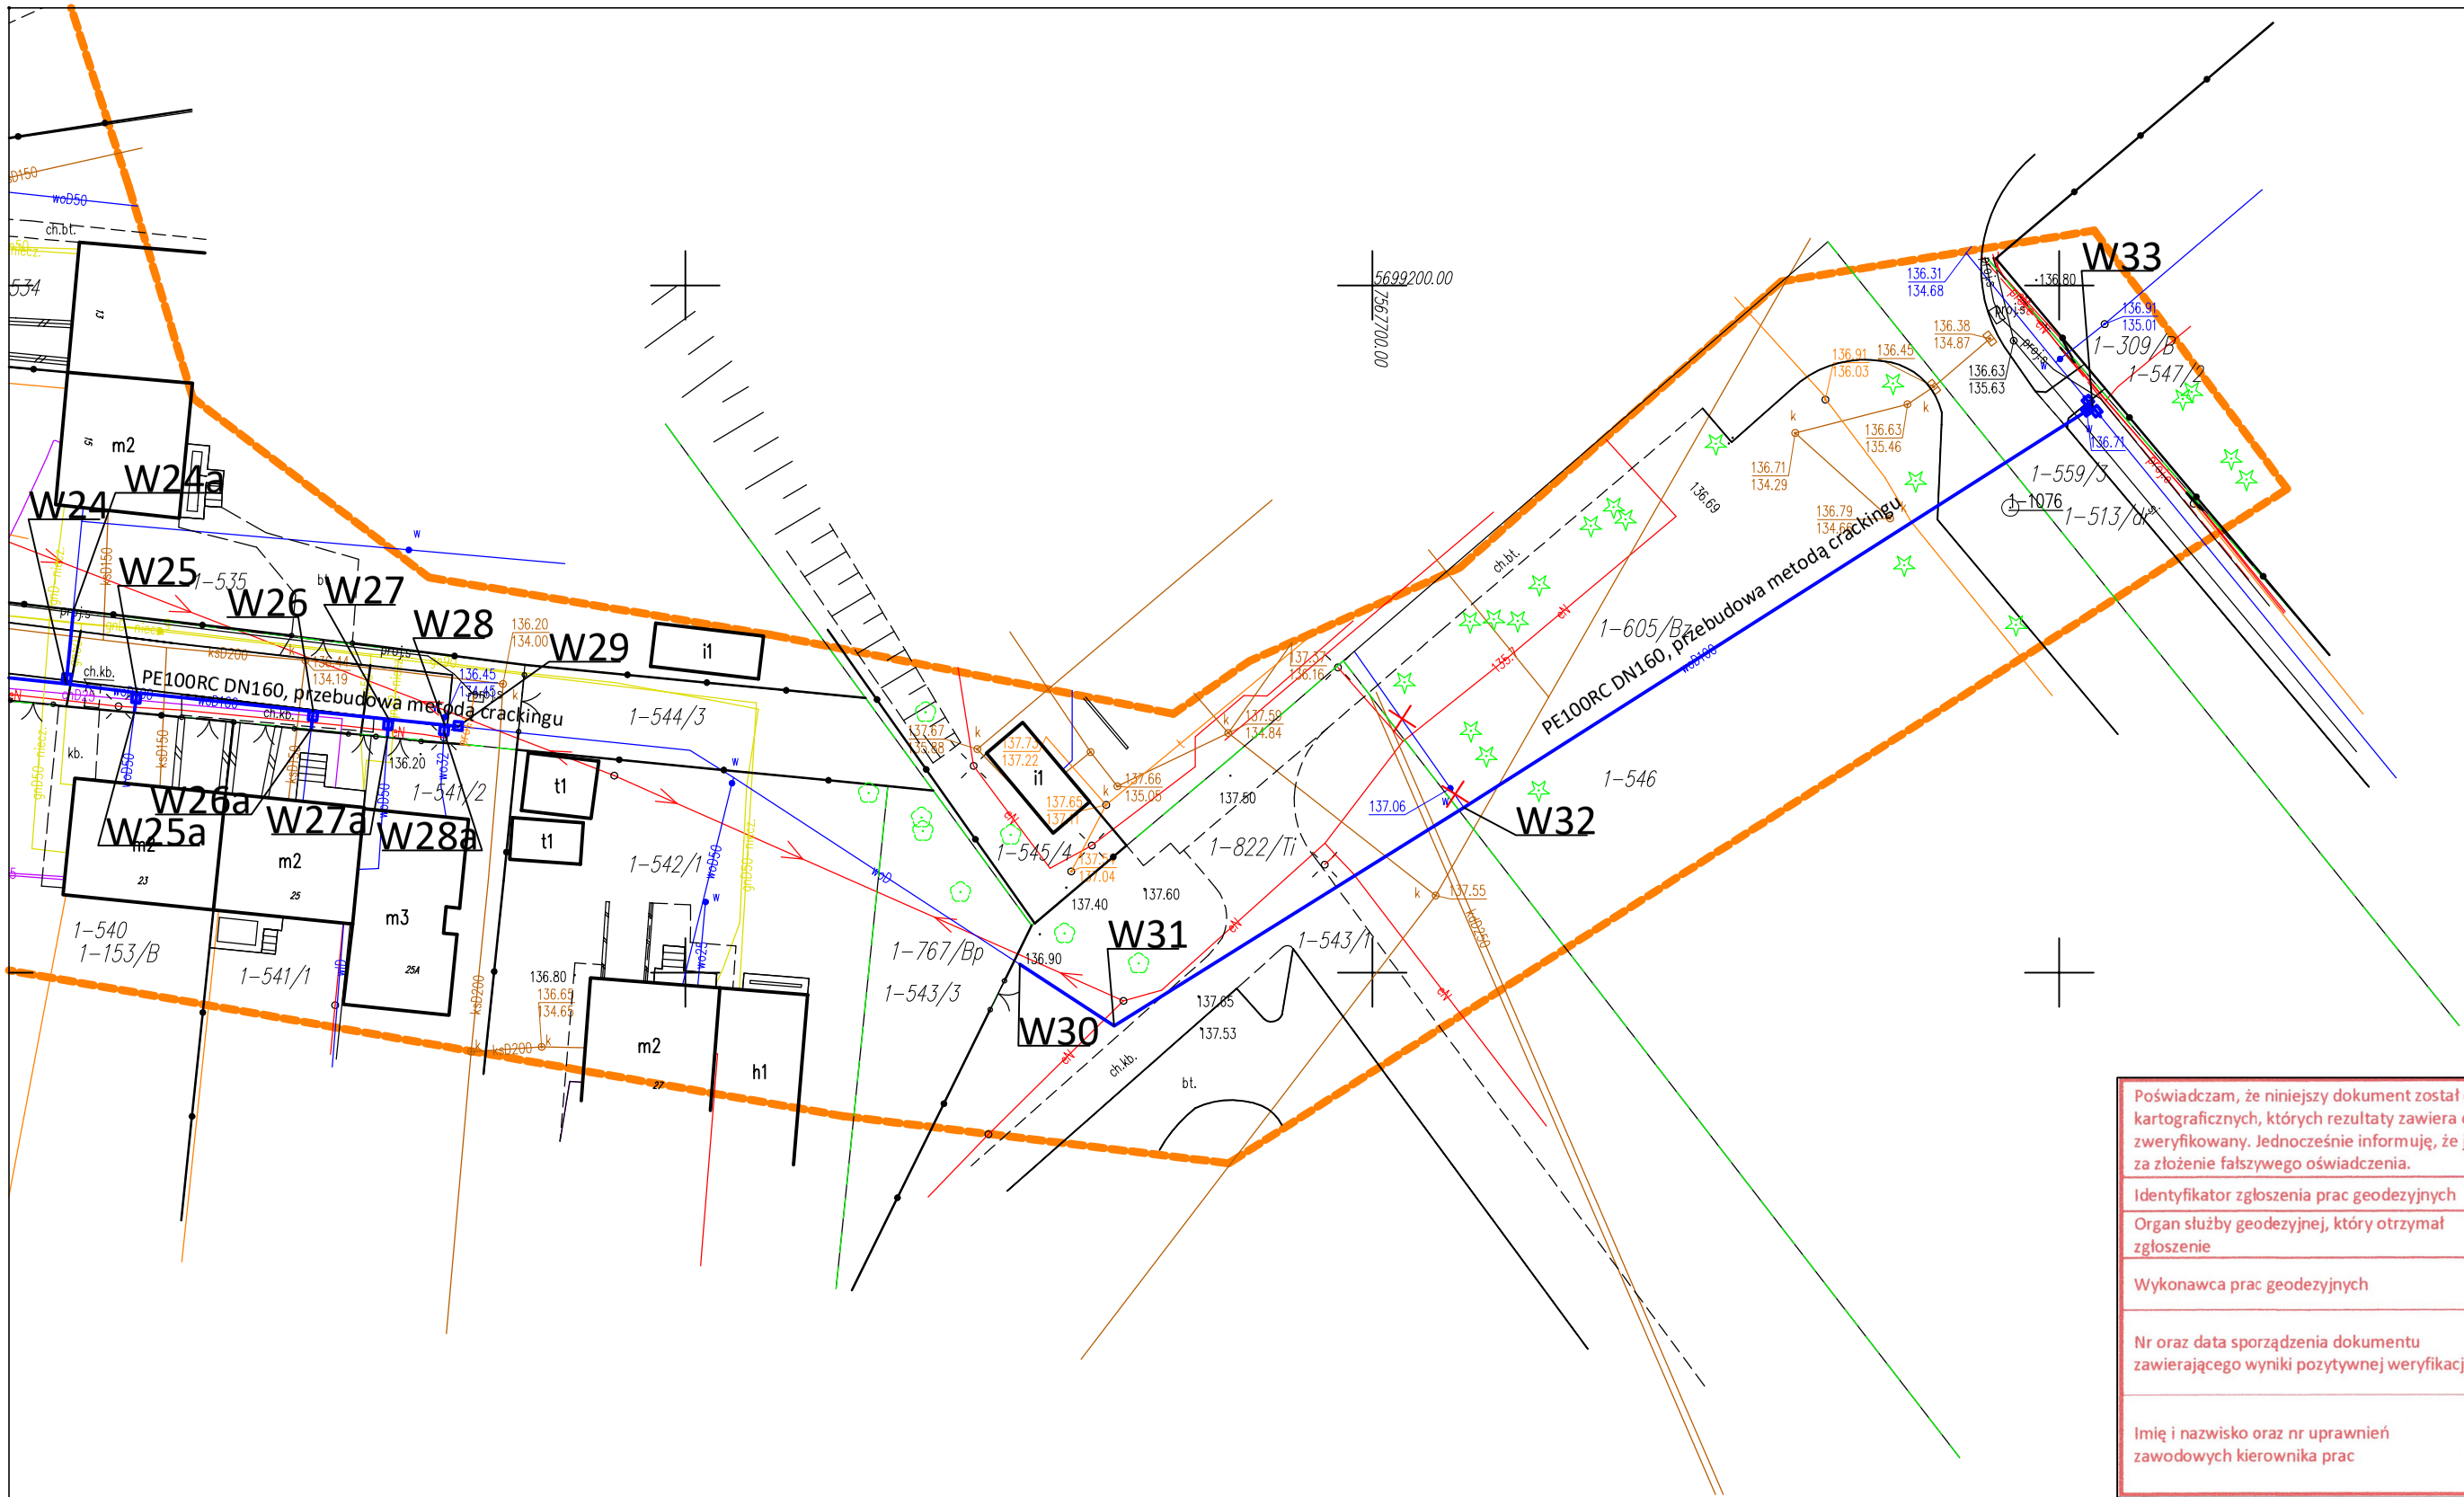

PODPIS ZAUFANY
ŁUKASZ GRZEGORZ MUCHA
18.09.2023 10:43:45 (GMT+2)
Dokument podpisany elektronicznie podpisem zaufanym

Poświadczam, że niniejszy dokument został opracowany w wyniku prac geodezyjnych i kartograficznych, których rezultaty zawiera operat techniczny pozytywnie zweryfikowany. Jednocześnie informuję, że jestem świadomy odpowiedzialności karnej za złożenie fałszywego oświadczenia.

Identyfikator zgłoszenia prac geodezyjnych	GN-OD.6640.3.1926.2023
Organ służby geodezyjnej, który otrzymał zgłoszenie	STAROSTA PUŁAWSKI
Wykonawca prac geodezyjnych	GEODETA Łukasz Mucha Usługi geodezyjno-kartograficzne
Nr oraz data sporządzenia dokumentu zawierającego wyniki pozytywnej weryfikacji	GN-OD.6640.3.1926.2023_1 z dnia 15.09.2023
Imię i nazwisko oraz nr uprawnień zawodowych kierownika prac	GEODETA UPRAWNIONY Łukasz Mucha Upr. G.G.K. Nr 20836

Projekt powstał na podstawie mapy numerycznej dla której sporządzono dokument stwierdzający jej pozytywną weryfikację znak GN-OD.6640.3.1926.2023_1 z dnia 15.09.2023 r.

Kopia mapy zgodna z oryginałem mapy do celów projektowych

Legenda:

- Projektowana sieć wodociągowa po istniejącej trasie
- przewody ciepłownicze
- przewody telekomunikacyjne
- przewody gazowe
- przewody wodociągowe
- przewody kanalizacyje
- przewody energetyczne
- granica działki
- kanał technologiczny

W25 - projektowany/istniejący węzeł wodociągowy

HN, HP - projektowany/istniejący hydrant nadziemny/podziemny

- elementy zagospodarowania terenu do wyłączenia z eksploatacji

- projektowana zasuwa wodociągowa

Inwestor:	Miejskie Przedsiębiorstwo Wodociągów i Kanalizacji "Wodociągi Puławskie" spółka z ograniczoną odpowiedzialnością w Puławach ul. Skowieszyńska 51, 24-100 Puławy		
Nazwa obiektu budowlanego:	Przebudowa sieci wodociągowej w ul. Czecha, Lokajskiego, Kusocińskiego		
Nazwa rys.:	Plan sytuacyjny		
Nr rys.: 1b	Skala: 1:500	Data: 12.2023 r.	
	Imię i nazwisko:	Numer uprawnień:	Podpis:
Projektował:	mgr inż. Maciej Wawerski	LUB/0393/PBS/17	
Sprawdził:	mgr inż. Piotr Bogdan Rokita	LUB/0095/PBS/21	