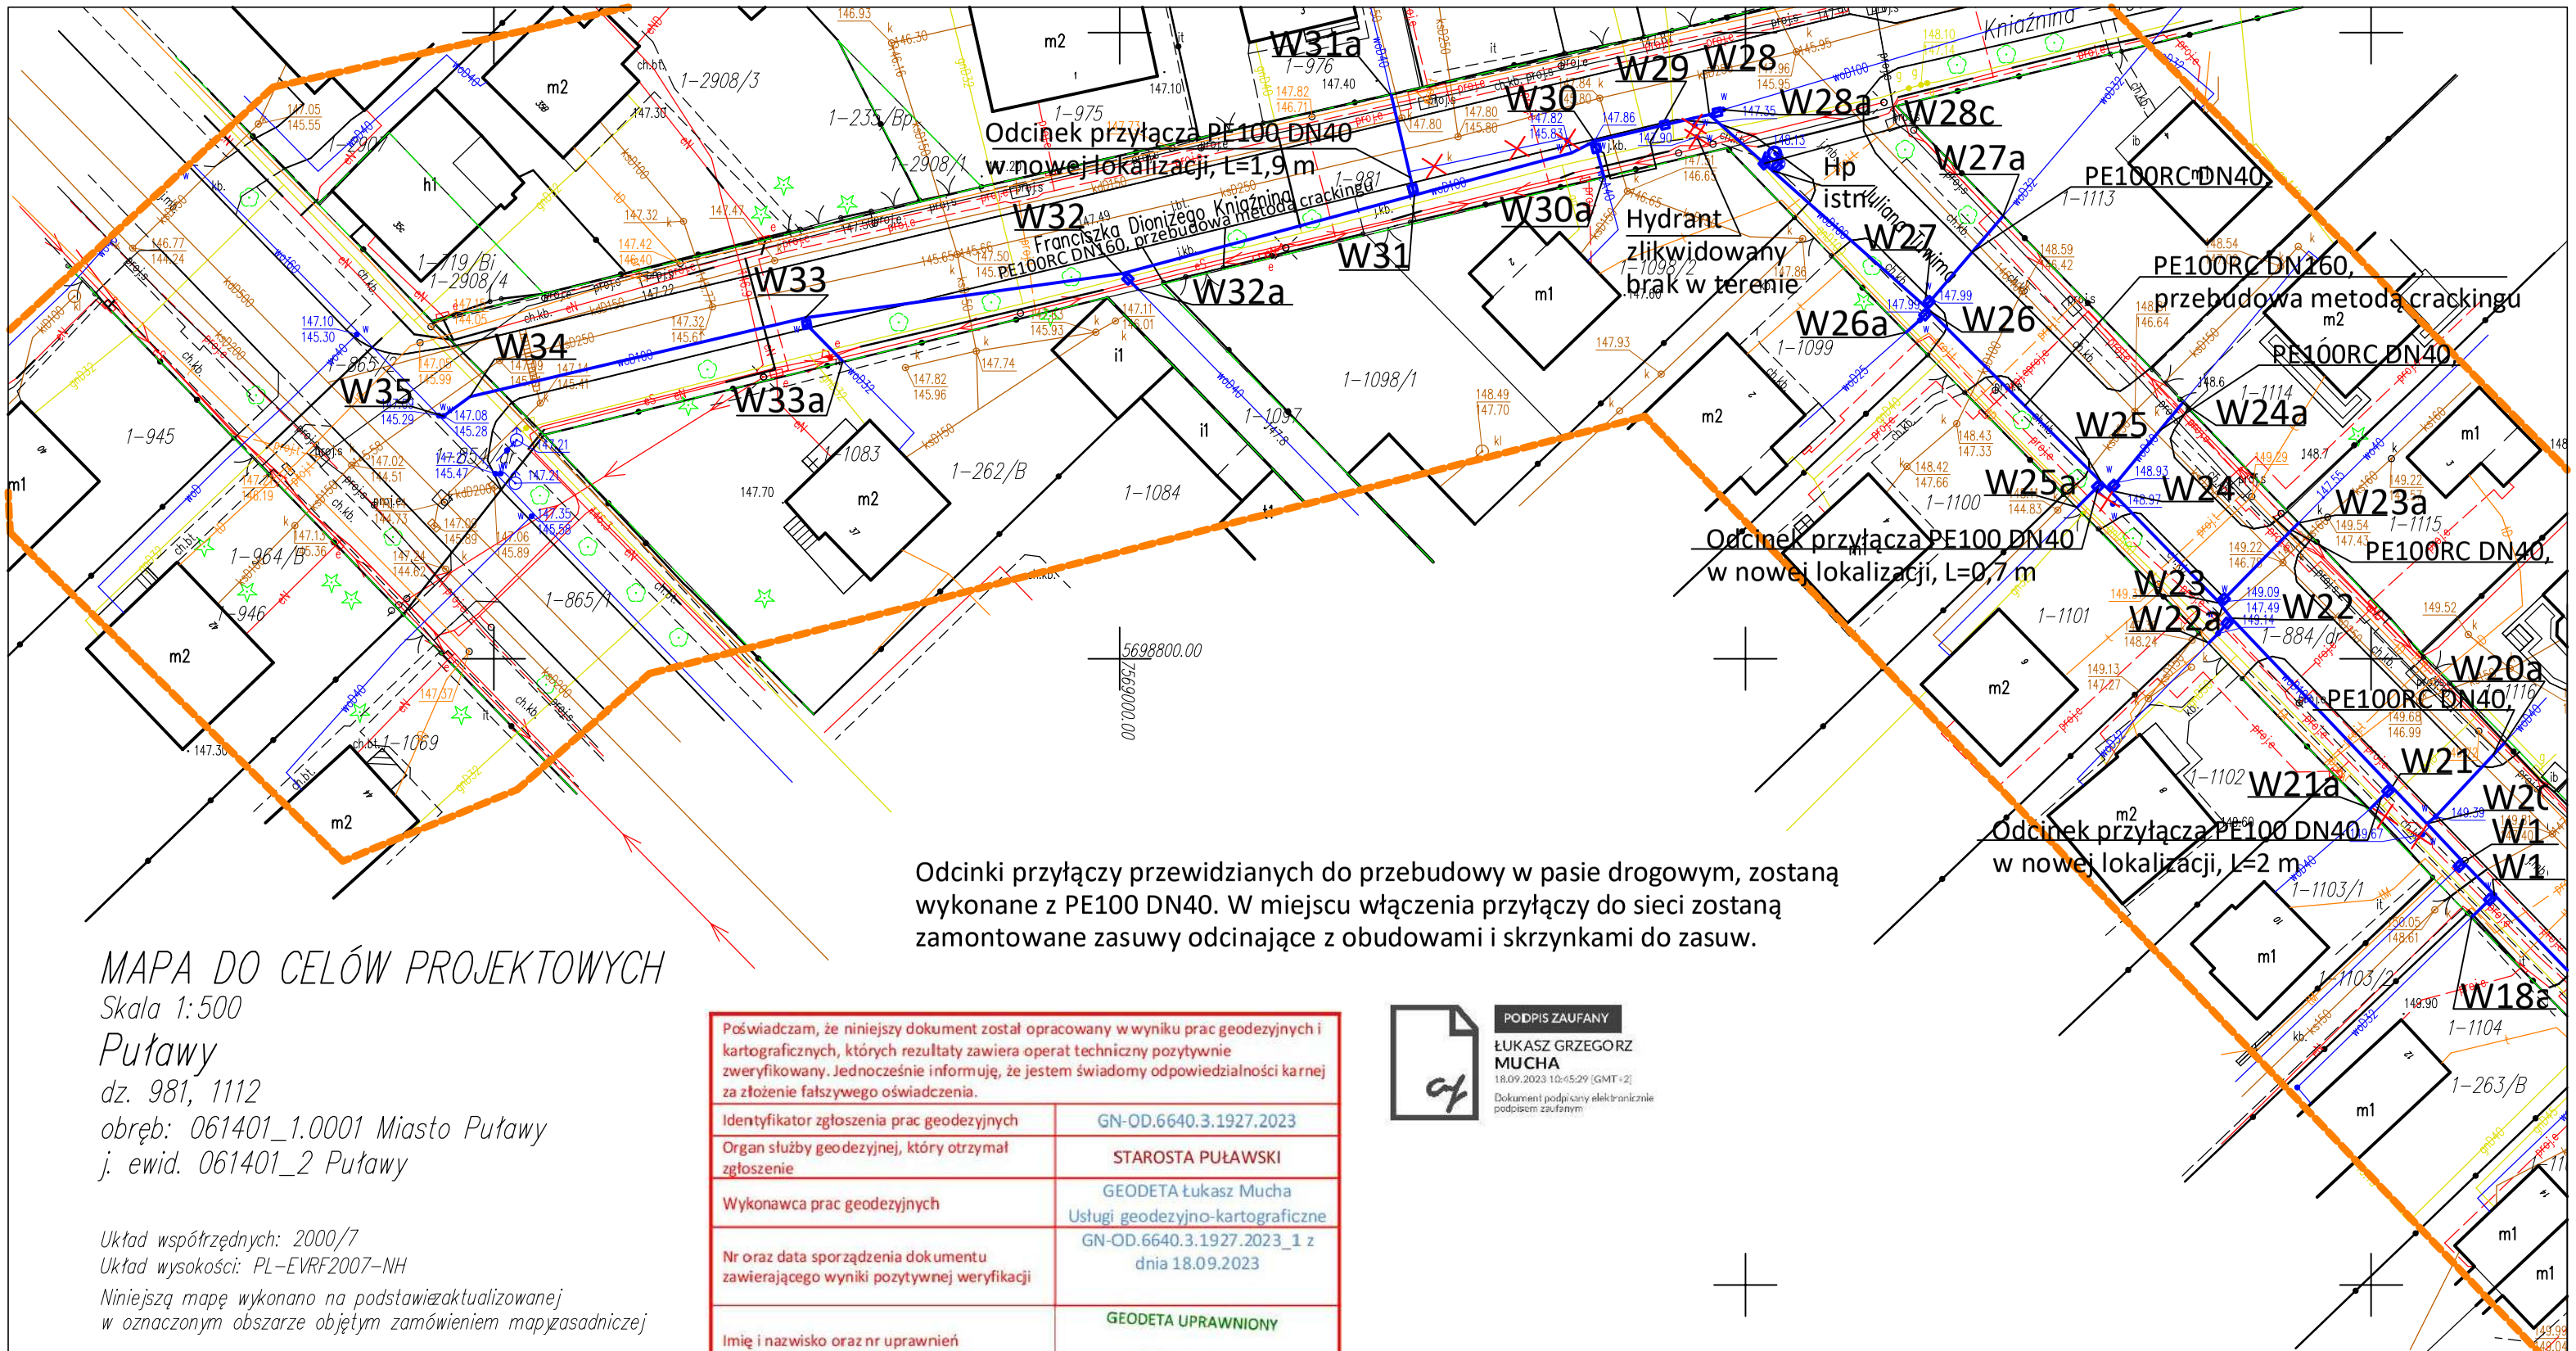


MAPA DO CELÓW PROJEKTOWYCH

Skala 1:500

Puławy

dz. 981, 1112

obręb: 061401_1.0001 Miasto Puławy

j. ewid. 061401_2 Puławy

Układ współrzędnych: 2000/7

Układ wysokości: PL–EVRF2007–NH

Niniejszą mapę wykonano na podstawie zaktualizowanej w oznaczonym obszarze objętym zamówieniem mapy zasadniczej

Nie wyklucza się istnienia w terenie innych nie wykazanych na niniejszej mapie urządzeń podziemnych, które nie były zgłoszone do inwentaryzacji.

UWAGA
W granicach projektowanej inwestycji nie ustalono obciążeń służebnościami gruntowymi.

Data opracowania mapy: 01.09.2023r.

Rob. nr 112/2023, KERG: GNOD.6740.3.1927.2023

wyk. geodeta Łukasz Mucha

upr. nr 20836

Odcinki przyłączy przewidzianych do przebudowy w pasie drogowym, zostaną wykonane z PE100 DN40. W miejscu włączenia przyłączy do sieci zostaną zamontowane zasuwy odcinające z obudowami i skrzynkami do zasuw.

Poświadczam, że niniejszy dokument został opracowany w wyniku prac geodezyjnych i kartograficznych, których rezultaty zawiera operat techniczny pozytywnie zweryfikowany. Jednocześnie informuję, że jestem świadomy odpowiedzialności karnej za złożenie fałszywego oświadczenia.	
Identyfikator zgłoszenia prac geodezyjnych	GN-OD.6640.3.1927.2023
Organ służby geodezyjnej, który otrzymał zgłoszenie	STAROSTA PUŁAWSKI
Wykonawca prac geodezyjnych	GEODETA Łukasz Mucha Usługi geodezyjno-kartograficzne
Nr oraz data sporządzenia dokumentu zawierającego wyniki pozytywnej weryfikacji	GN-OD.6640.3.1927.2023_1 z dnia 18.09.2023
Imię i nazwisko oraz nr uprawnień zawodowych kierownika prac	GEODETA UPRAWNIONY Łukasz Mucha Upr. G.G.K. Nr 20836

PODPIS ZAUFANY
ŁUKASZ GRZEGORZ
MUCHA
18.09.2023 10:45:29 (GMT+2)
Dokument podpisany elektronicznie
podpisem zaufanym

Projekt powstał na podstawie mapy numerycznej dla której sporządzono dokument stwierdzający jej pozytywną weryfikację znak GN-OD.6640.3.1927.2023 z dnia 18.09.2023 r.

Kopia mapy zgodna z oryginałem mapy do celów projektowych

Legenda:

- Projektowana sieć wodociągowa po istniejącej trasie
- przewody telekomunikacyjne
- przewody gazowe
- przewody wodociągowe
- przewody kanalizacyje
- przewody energetyczne
- granica działki
- kanał technologiczny


W1 - projektowany/istniejący węzeł wodociągowy

HN, HP - projektowany/istniejący hydrant nadziemny/podziemny

- elementy zagospodarowania terenu do wyłączenia z eksploatacji

- projektowana zasuwa wodociągowa

Inwestor:	Miejskie Przedsiębiorstwo Wodociągów i Kanalizacji "Wodociągi Puławskie" spółka z ograniczoną odpowiedzialnością w Puławach ul. Skowieszyńska 51, 24-100 Puławy		
Nazwa obiektu budowlanego:	Przebudowa sieci wodociągowej w ul. Tuwima i Kniaźnina w Puławach		
Nazwa rys.:	Plan sytuacyjny		
Nr rys.: 1a	Skala: 1:500	Data: 11.2023 r.	
Projektował:	Imię i nazwisko: mgr inż. Maciej Wawerski	Numer uprawnień: LUB/0393/PBS/17	Podpis:
Sprawdził:	mgr inż. Piotr Bogdan Rokita	LUB/0095/PBS/21	

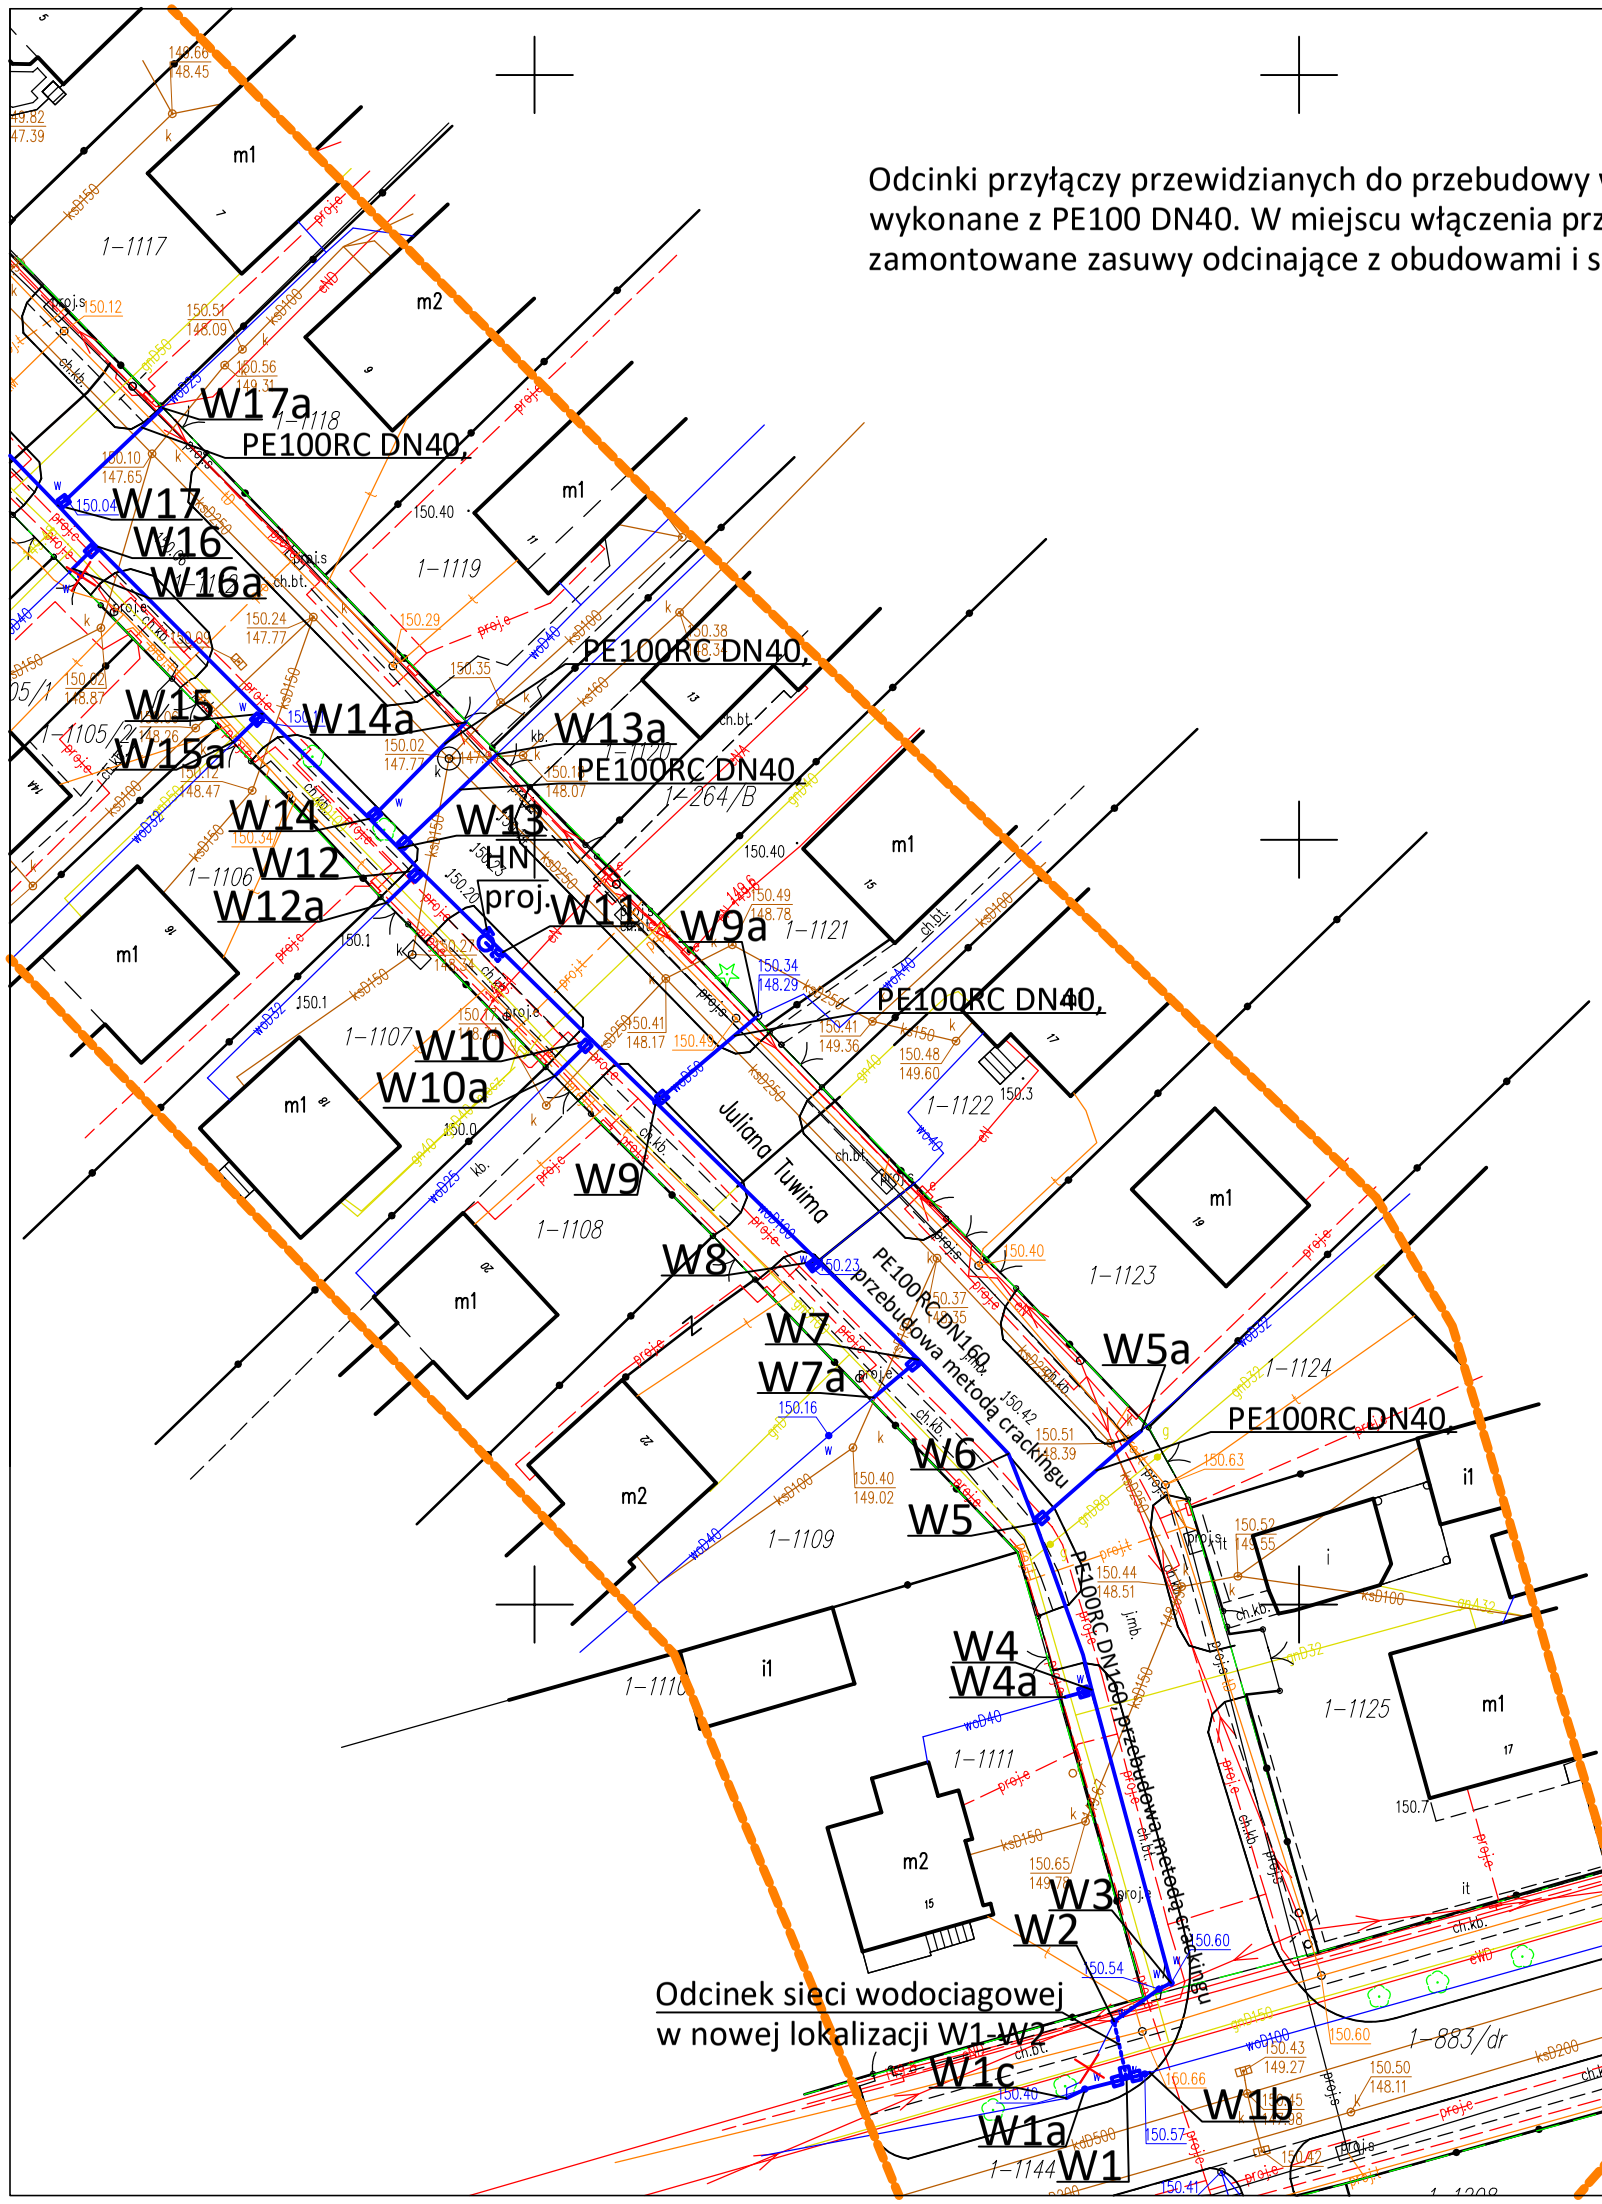

Odcinki przyłączy przewidzianych do przebudowy w pasie drogowym, zostaną wykonane z PE100 DN40. W miejscu włączenia przyłączy do sieci zostaną zamontowane zasuwy odcinające z obudowami i skrzynkami do zasuw.

Poświadczam, że niniejszy dokument został opracowany w wyniku prac geodezyjnych i kartograficznych, których rezultaty zawiera operat techniczny pozytywnie zweryfikowany. Jednocześnie informuję, że jestem świadomy odpowiedzialności karnej za złożenie fałszywego oświadczenia.	
Identyfikator zgłoszenia prac geodezyjnych	GN-OD.6640.3.1927.2023
Organ służby geodezyjnej, który otrzymał zgłoszenie	STAROSTA PUŁAWSKI
Wykonawca prac geodezyjnych	GEODETA Łukasz Mucha Usługi geodezyjno-kartograficzne
Nr oraz data sporządzenia dokumentu zawierającego wyniki pozytywnej weryfikacji	GN-OD.6640.3.1927.2023_1 z dnia 18.09.2023
Imię i nazwisko oraz nr uprawnień zawodowych kierownika prac	GEODETA UPRAWNIONY *Łukasz Mucha* Upr. G.G.K. Nr 20836

PODPIS ZAUFANY
ŁUKASZ GRZEGORZ
MUCHA
18.09.2023 10:65:29 (GMT+2)
Dokument podpisany elektronicznie
podpisem zaufanym

Projekt powstał na podstawie mapy numerycznej dla której sporządzono dokument stwierdzający jej pozytywną weryfikację znak GN-OD.6640.3.1927.2023 z dnia 18.09.2023 r.

Kopia mapy zgodna z oryginałem mapy do celów projektowych

Legenda:

- Projektowana sieć wodociągowa po istniejącej trasie
- Projektowana sieć wodociągowa w nowej lokalizacji
- przewody telekomunikacyjne
- przewody gazowe
- przewody wodociągowe
- przewody kanalizacyjne
- przewody energetyczne
- granica działki
- kanał technologiczny

W1 - projektowany/istniejący węzeł wodociągowy

HN, HP - projektowany/istniejący hydrant nadziemny/podziemny

- elementy zagospodarowania terenu do wyłączenia z eksploatacji

- projektowana zasuwa odcinająca

Inwestor:	Miejskie Przedsiębiorstwo Wodociągów i Kanalizacji "Wodociągi Puławskie" spółka z ograniczoną odpowiedzialnością w Puławach ul. Skowieszyńska 51, 24-100 Puławy		
Nazwa obiektu budowlanego:	Przebudowa sieci wodociągowej w ul. Lubelskiej		
Nazwa rys.:	Plan sytuacyjny		
Nr rys.: 1b	Skala: 1:500	Data: 11.2023 r.	
Projektował:	Imię i nazwisko: mgr inż. Maciej Wawerski	Numer uprawnień: LUB/0393/PBS/17	Podpis:
Sprawdził:	mgr inż. Piotr Bogdan Rokita	LUB/0095/PBS/21	