

SZCZEGÓŁ NR 7
(POZYCJA NR 96)


PRZEKRÓJ
- STAN ISTNIEJĄCY

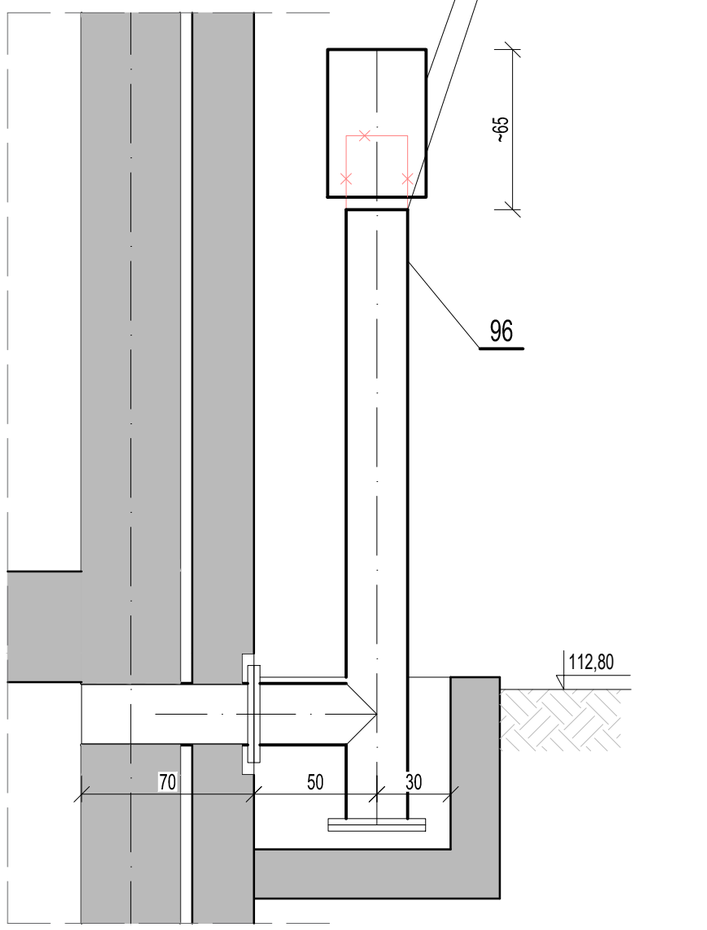

PRZEKRÓJ
- STAN PROJEKTOWANY

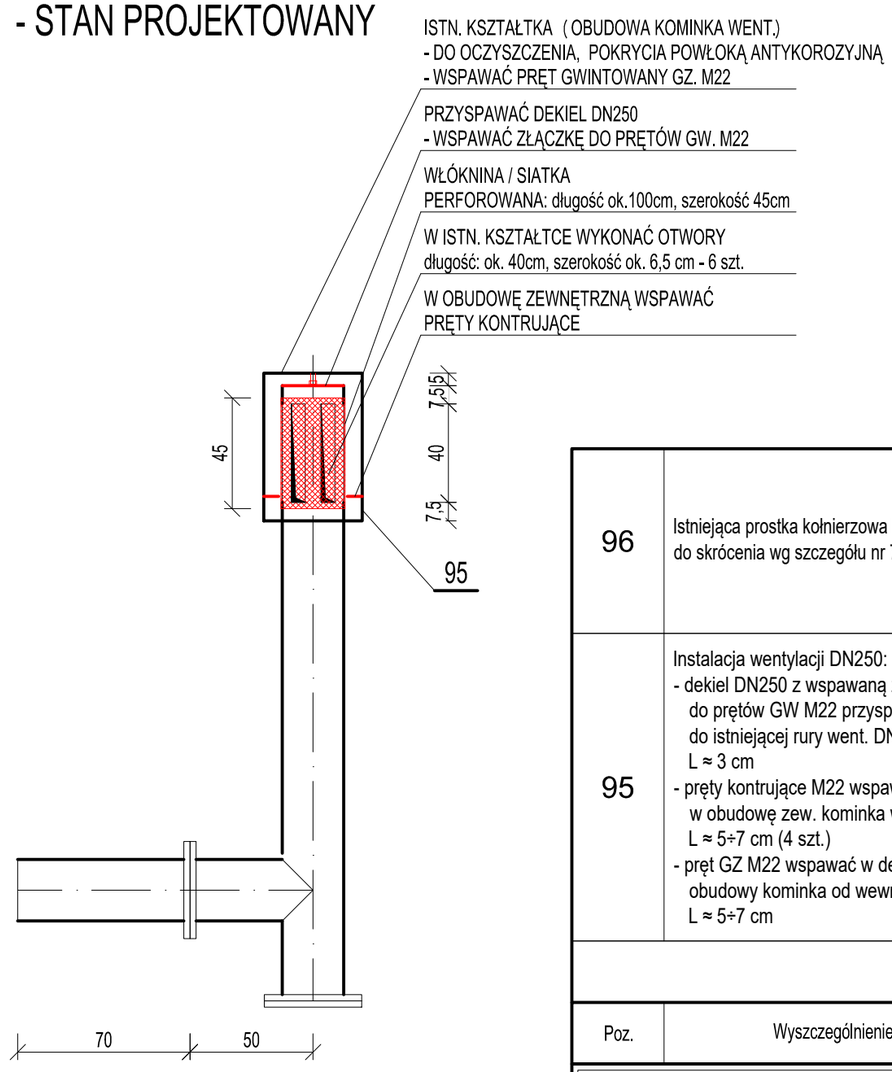

RZUT 1-1

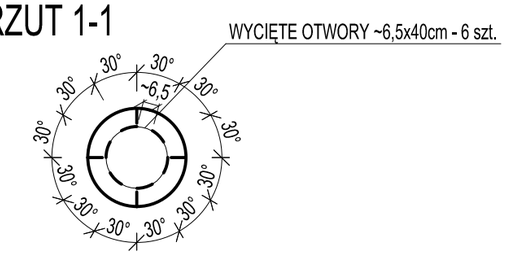

RZUT 2-2



Poz.	Wyszczególnienie	szt.	mat.	Producent / Norma Nr technologiczny	1 szt. ciężar [kg]	suma ciężar [kg]	Uwagi
96	Istniejąca prostka kołnierzowa DN250 do skrócenia wg szczegółu nr 7	16	-	-	-	-	- istniejąca kształtka DN250 do skrócenia wg szczegółu nr 7 (rurę DN250 odciąć poniżej obudowy zewnętrznej) - obudowę zew. oczyścić i wykorzystać wg wytycznych na rysunku
95	Instalacja wentylacji DN250: - dekiel DN250 z wspawaną złączką do prętów GW M22 przyspawać do istniejącej rury went. DN250, L ≈ 3 cm - pręty kontrujące M22 wspawać w obudowę zew. kominka went. L ≈ 5÷7 cm (4 szt.) - pręt GZ M22 wspawać w dekiel obudowy kominka od wewnątrz L ≈ 5÷7 cm	16 kpl.	stal nierdz.	-	-	-	

INSTALACJA WENTYLACJI

Autor dokumentacji	AQUA S.A. ul. Kanclerska 28 60-327 Poznań
Inwestor	PRZEDSIĘBIORSTWO WODOCIĄGÓW I KANALIZACJI Sp. z o.o. ul. Nowy Świat 2A, 62-800 Kalisz
Projektował	mgr inż. Artur Mirek spec. instalacyjna / nr upr. WKP/IS/0013/23
Opracował	
Sprawdził	mgr inż. Paweł Pruss spec. instalacyjna / nr upr. 7131/105/P/2002
Inwestycja	MODERNIZACJA STACJI UZDATNIANIA WODY "LIS" DLA MIASTA KALISZA PRZY UL. NAD PROSNĄ 28-34
Obiekt	BUDYNEK UZDATNIANIA WODY
Stadium: PW	Tom: PW-1/TW
Umowa: 0834	
Data: 2023-11-03	Skala: 1:50
Tytuł	**INSTALACJA WENTYLACJI - SZCZEGÓŁ NR 7**
Branża	TECHNOLOGICZNA
Numer rysunku	**TW/12**

WYDRUK: 15 listopada 2023