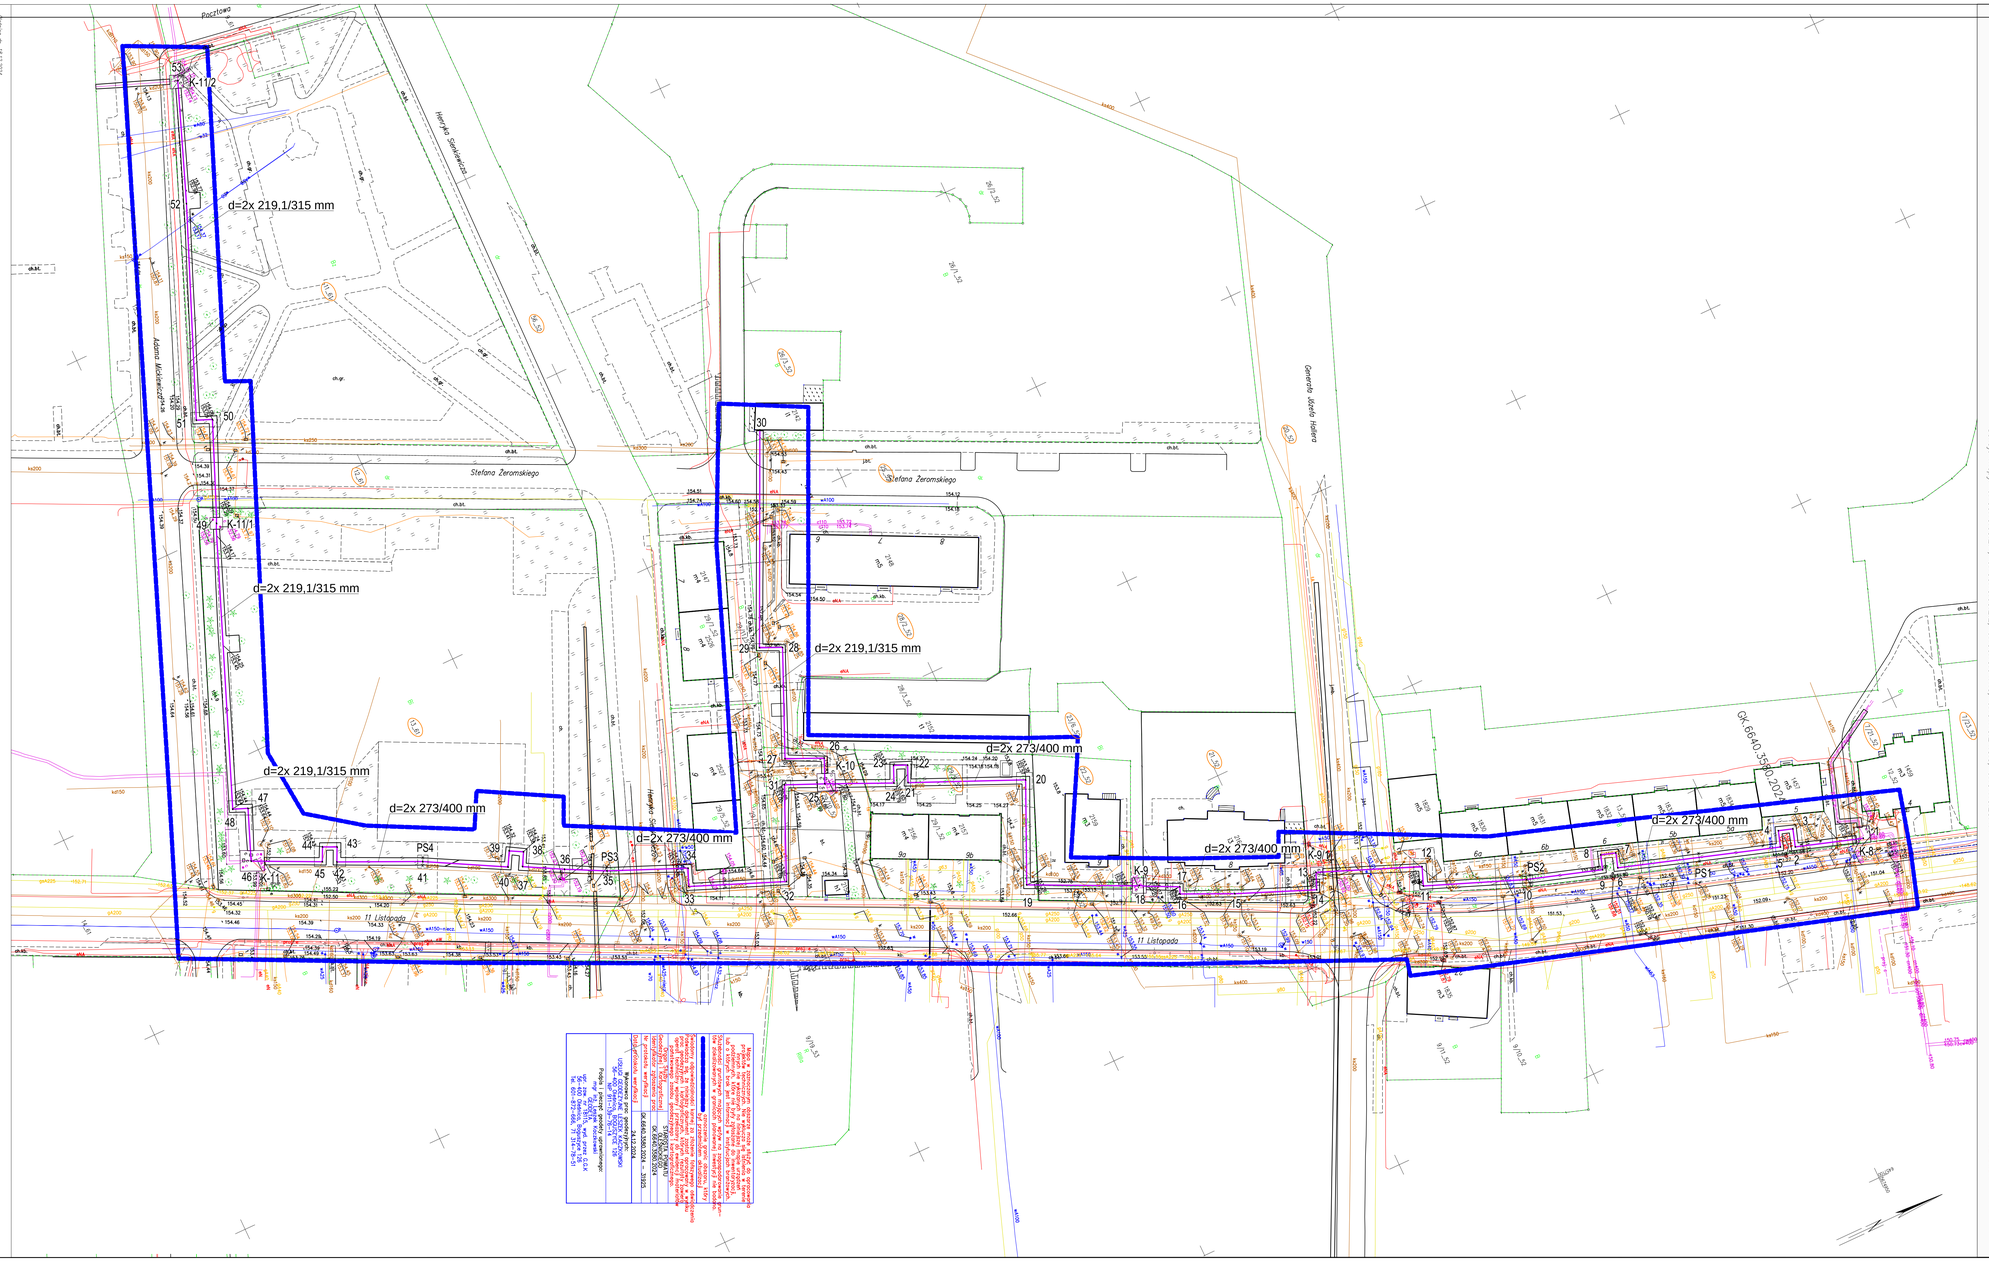


MAPA DO CELÓW PROJEKTOWYCH
SKALA 1:500

Układ odniesienia: PL-ETRS89, układ wys. prasłow. PL-EVRF2007-NH
Sieć geodezyjna: 6.1501.03.02.2, 6.1501.04.1.2, 6.1501.12.4.1.2, 6.1501.12.2.4

GEODEZJA KACZKOWSKI

Gk.6640.3590.2024 z dnia 4.09.2024

OZNACZENIA:

trasa proj. sieci cieplnej z rur preizolowanych 2x 273/400 mm oraz 2x 219,1/315 mm po trasie istn. sieci cieplnej kanałowej

lokalizacje wykopów otwartych w miejscach załamania istn. sieci cieplnej

PW "STERN" Pracownia Projektowa **62-800 Kalisz ul. Korczak 19/9** tel. 601 413 741		
Nazwa obiektu	Przebudowa ziemnodwodnej sieci cieplowniczej kanałowej dn350/dn200 na sieć w technologii rur preizolowanych 2x 273/400 mm oraz 2x 219,1/315 mm ul. 11-go Listopada - Żeromskiego w Oleśnicy dz. nr 7/23, 20, 21, 22, 23/6, 59, 29/10, 28/2, 25, 26/3, 56, 29/9, 29/12, 7/21 obręb AR52 oraz dz. nr 13, 12, 11 obręb AR61	
Inwestor	Miejska Gospodarka Komunalna w Oleśnicy Sp z o.o. ul. 11-Listopada 17, 56-400 Oleśnica	
Faza	Projekt techniczny	
Nazwa rysunku	Projekt zagospodarowania terenu	Podpis
Projektant	inż. Stefan Nawrotkiewicz upr. UAN.7342-186/94 upr. w spec. instalacyjno-inżynieryjnej	
Sprawdzający	mgr inż. Wanda Badura upr. UAN.7342-111/94 upr. w spec. instalacyjno-inżynieryjnej	
Skala 1:500	Data VIII. 2025 r.	Nr rys. 1