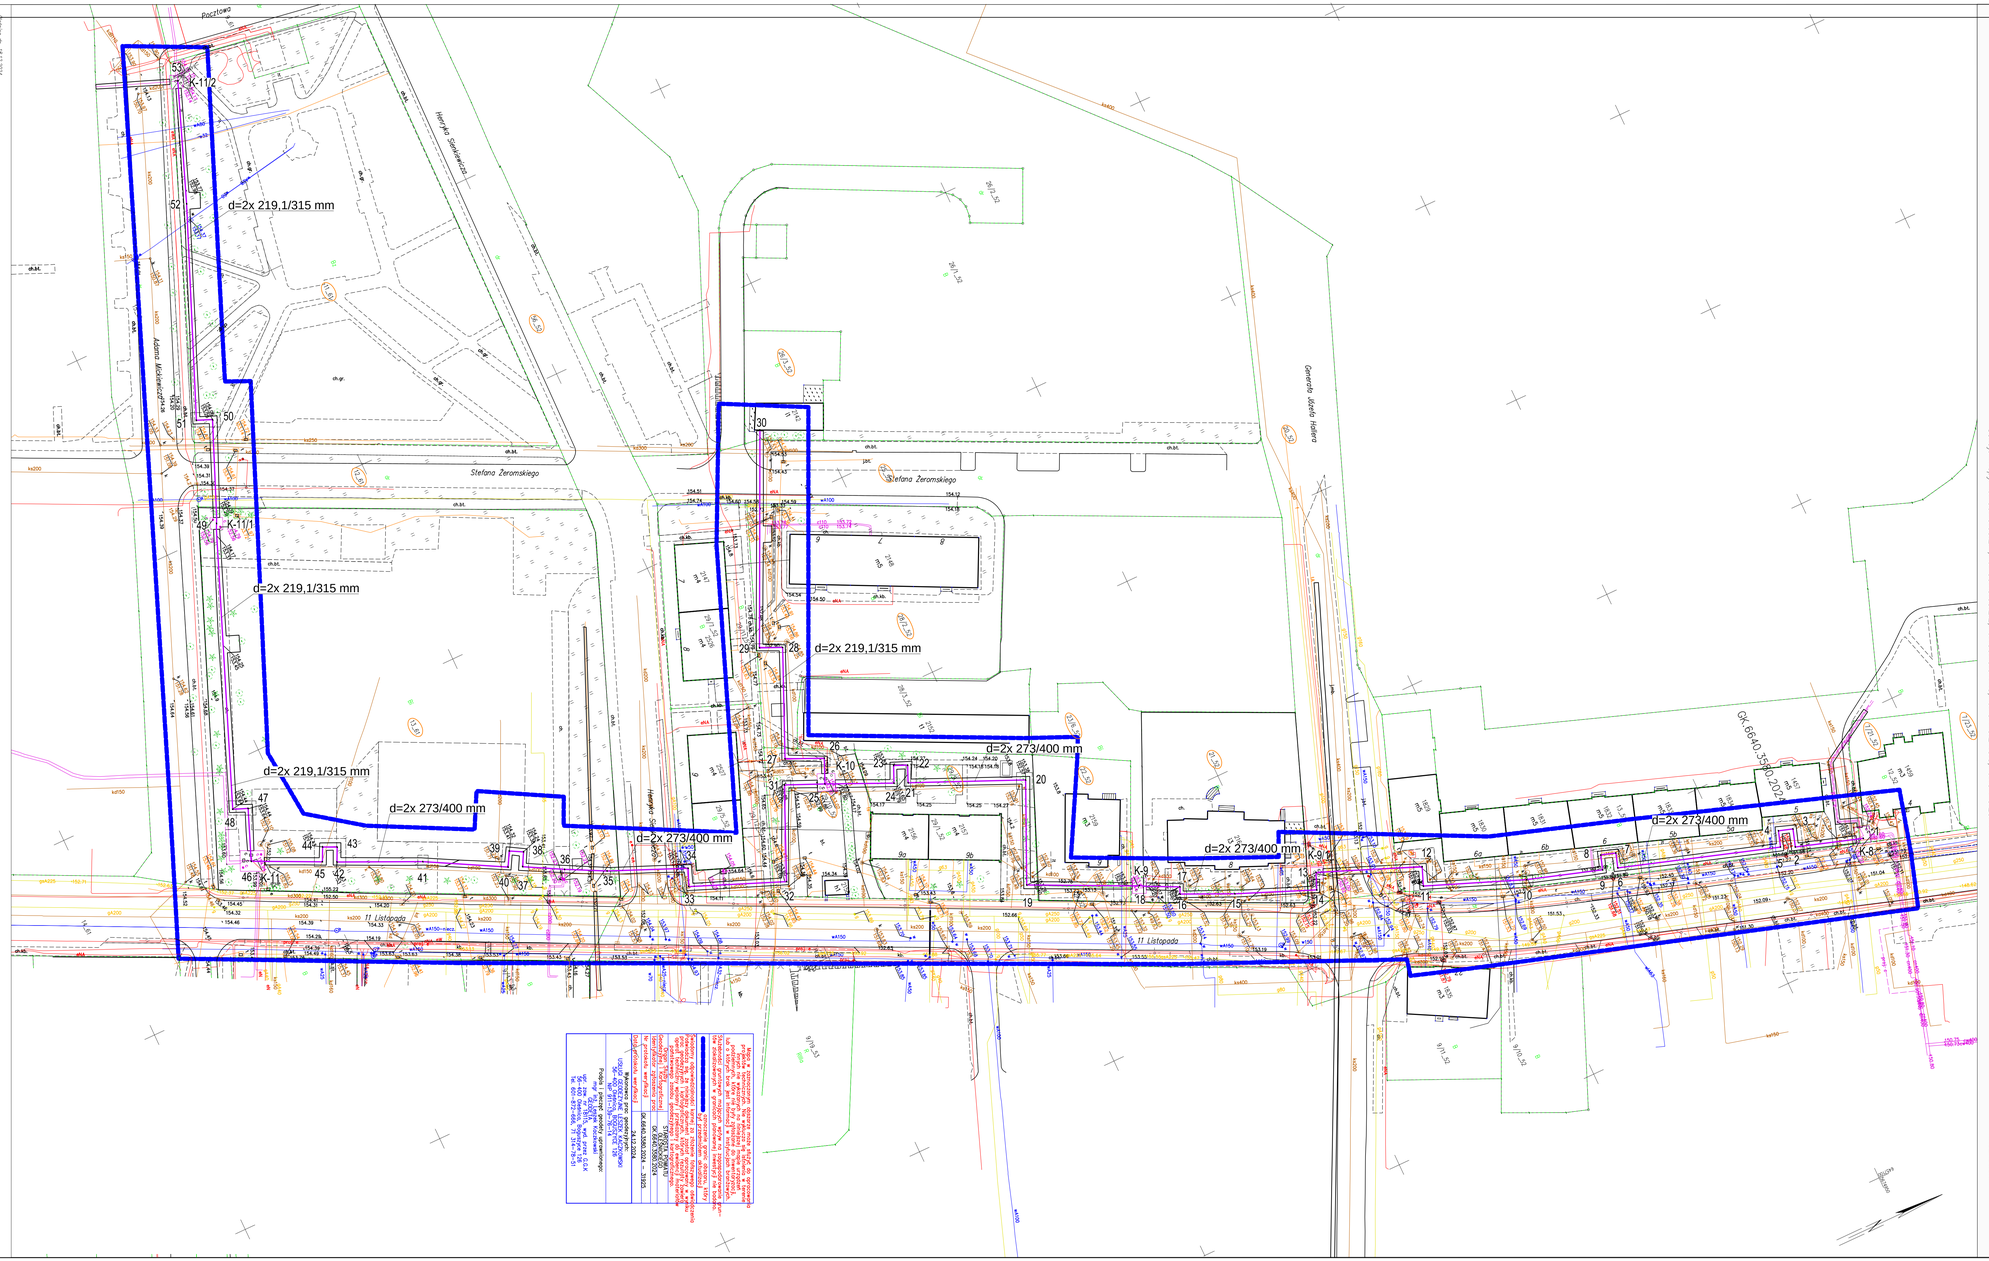


OZNACZENIA:

trasa proj. sieci cieplnej z rur preizolowanych 2x 273/400 mm oraz 2x 219,1/315 mm po trasie istn. sieci cieplnej kanałowej

lokalizacje wykopów otwartych w miejscach załamania istn. sieci cieplnej

MAPA DO CELÓW PROJEKTOWYCH
SKALA 1:500

Układ odniesienia: PL-ETRS89, układ wsp. płaskich: PL-2000 strefa 6 (15°), układ wys.: PL-KRON2000, Nr: Skan-przy mapy: 6.150.1.503.2.2, 6.150.1.504.1.2, 6.151.1.524.1.2, 6.151.1.525.2.4

GEODEZJA KACZKOWSKI

Gk.6640.3590.2025 z dnia 4.09.2025 r.

Wykonawca robót budowlanych zobowiązany jest przed przystąpieniem do robót zgłosić ich rozpoczęcie do Oddziału Dróg Miejskich w Olecznie

PW "STERN" Pracownia Projektowa **62-600 Kalisz ul. Korczak 19/9** tel. 601 413 741		
Nazwa obiektu	Przebudowa osiedlowej sieci ciepłowniczej kanałowej dn350/dn200 na sieć w technologii rur preizolowanych 2x 273/400 mm oraz 2x 219,1/315 mm ul. 11-go Listopada - Żeromskiego w Olecznicy dz. nr 7/23, 20, 21, 22, 23/6, 59, 29/10, 28/2, 25, 26/3, 56, 29/9, 29/12, 7/21 obręb AR52 oraz dz. nr 13, 12, 11 obręb AR61	
Inwestor	Miejska Gospodarka Komunalna w Olecznicy Sp z o.o. ul. 11-Listopada 17, 56-400 Oleśnica	
Faza	Projekt architektoniczno-budowlany	
Nazwa rysunku	Projekt zagospodarowania terenu	Podpis
Projektant	inż. Stefan Nawrotkiewicz upr. UAN.7342-186/94 upr. w spec. instalacyjno-inżynierynjnej	
Sprawdzający	mgr inż. Wanda Badura upr. UAN.7342-111/94 upr. w spec. instalacyjno-inżynierynjnej	
Skala 1:500	Data II. 2025 r.	Nr rys. 1