
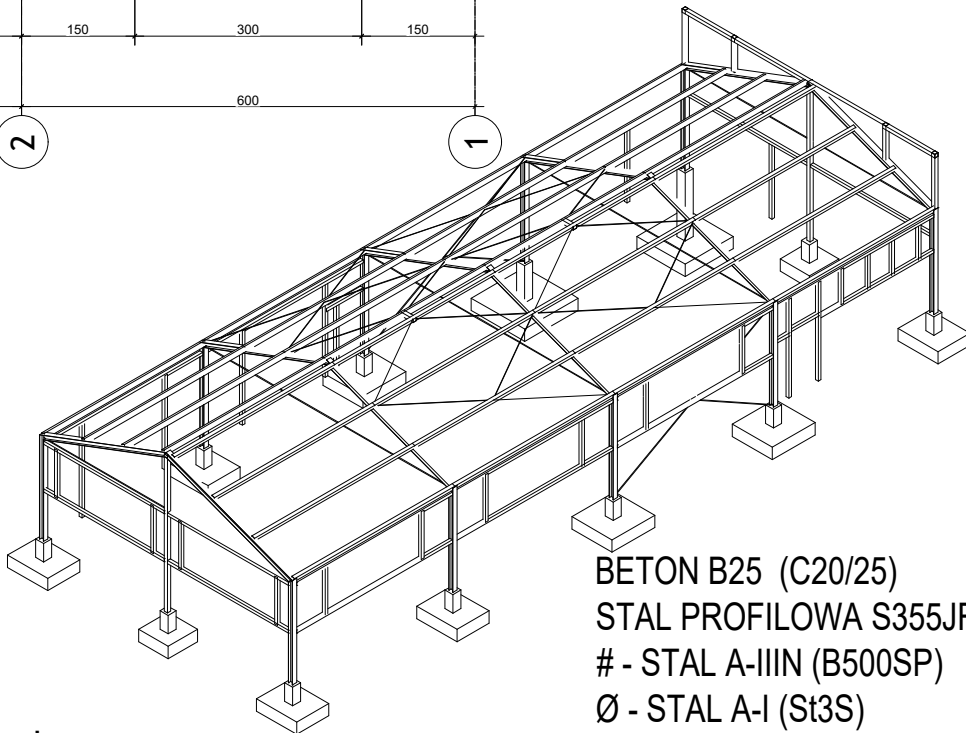
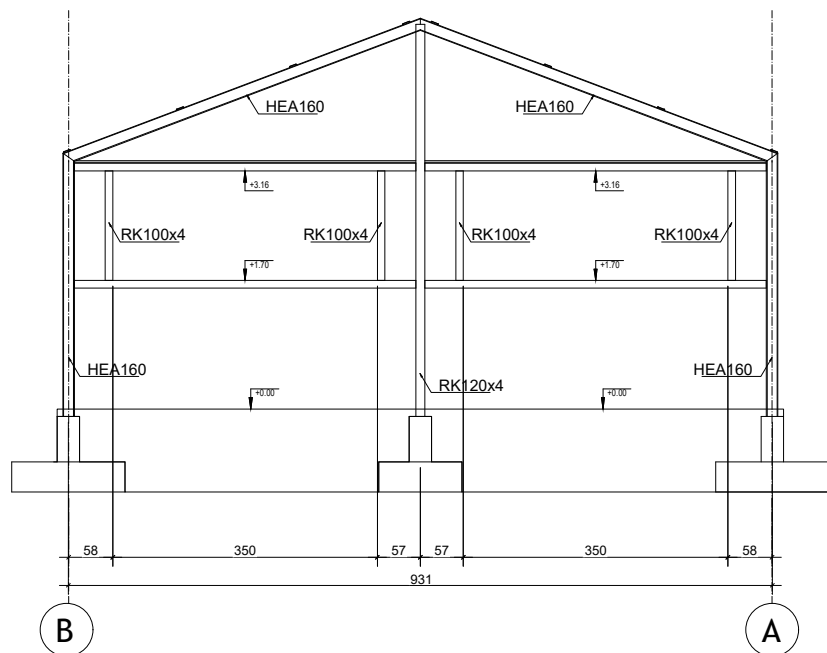
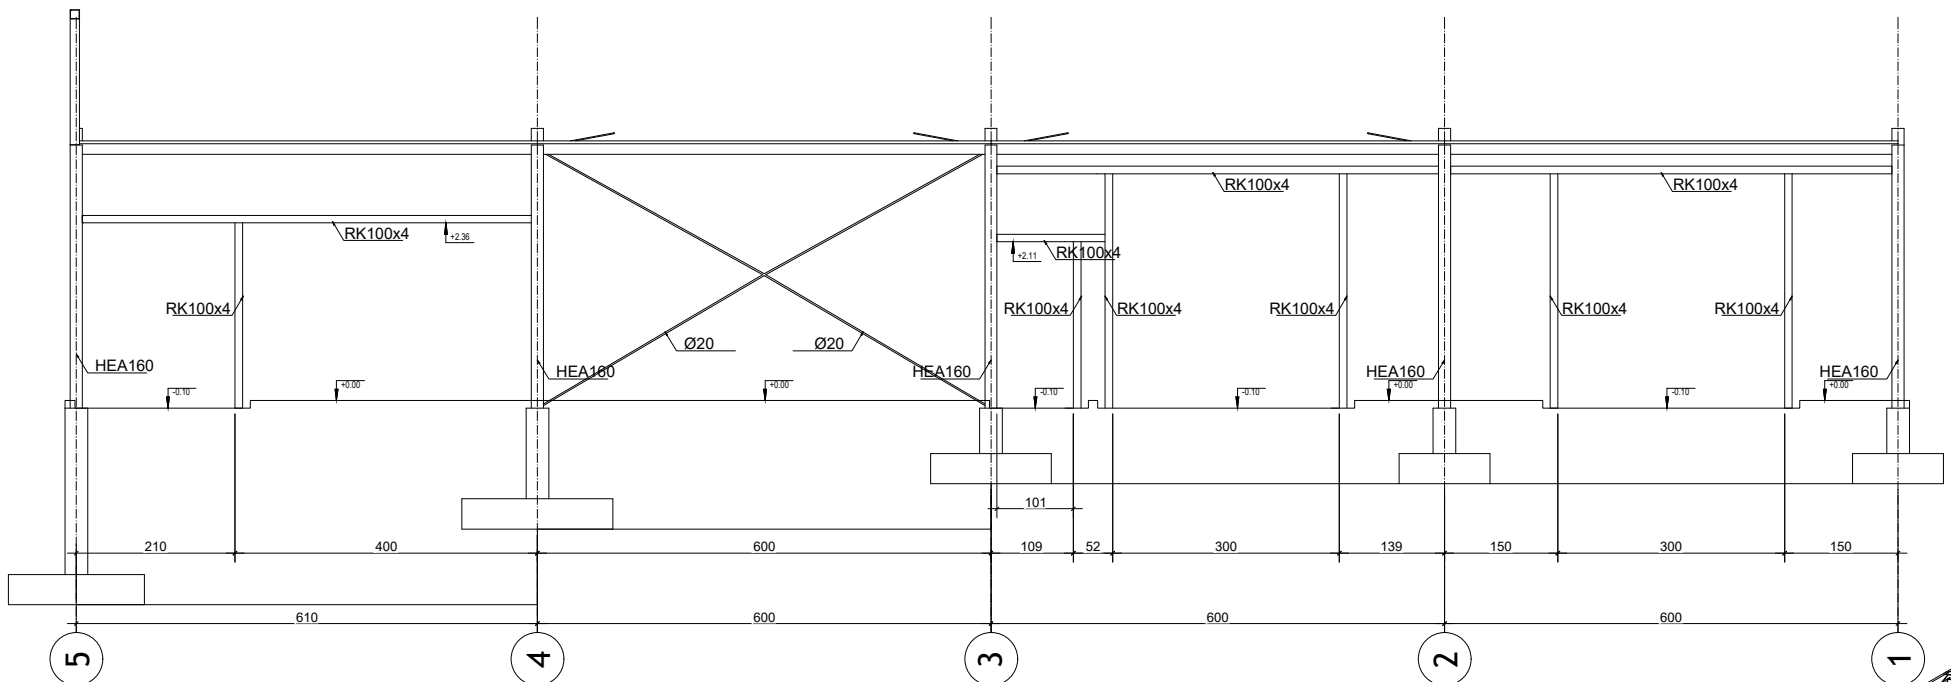


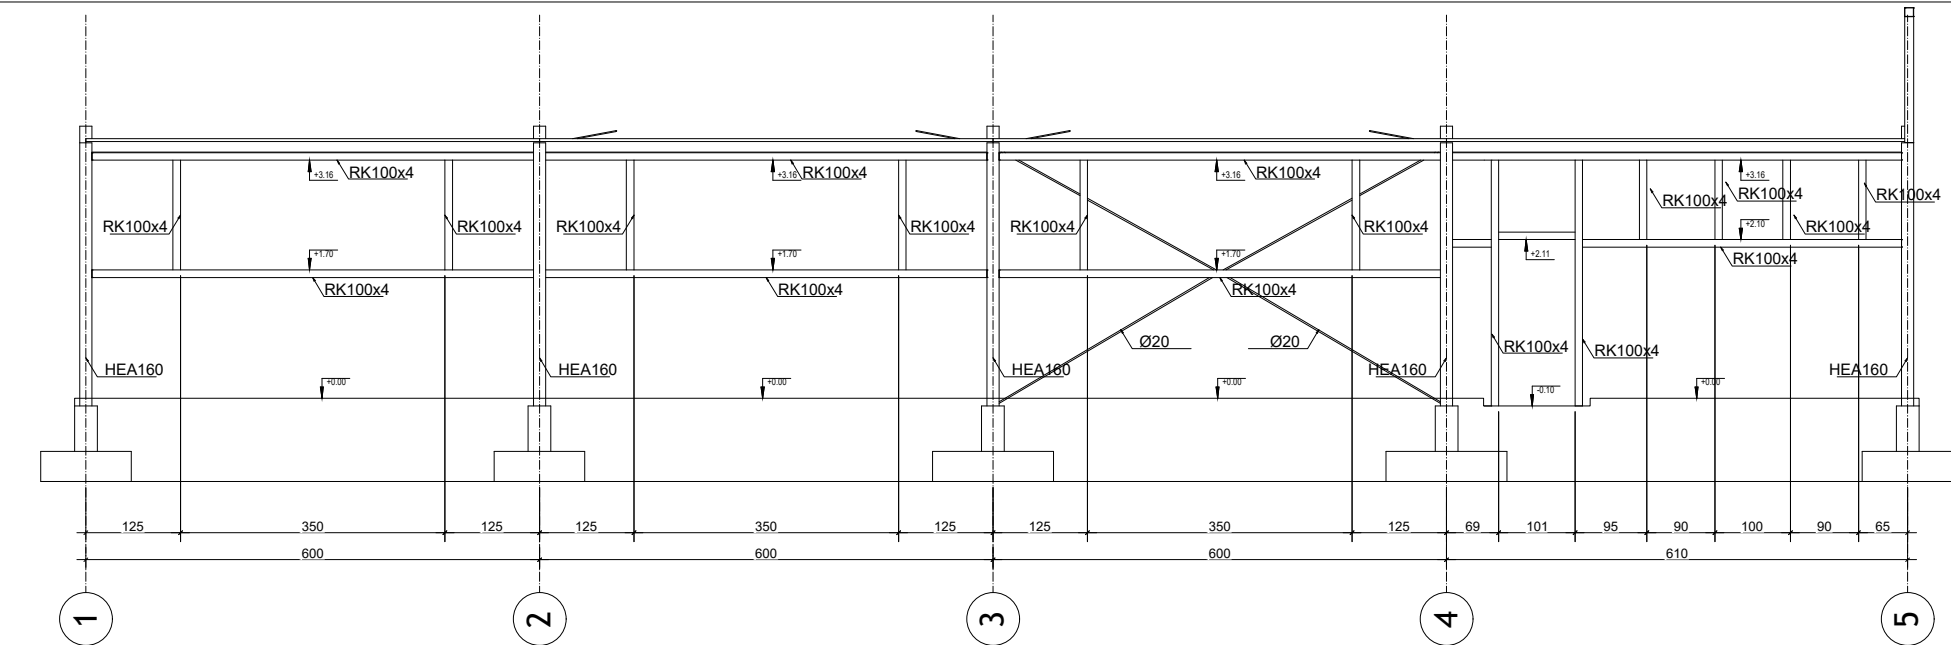

BETON B25 (C20/25)  
STAL PROFILOWA S355JR  
# - STAL A-IIIN (B500SP)  
Ø - STAL A-I (St3S)  
KLASY EKSPozyCJI:

1. Fundamenty: XC2.
2. Podwaliny: XC2.
3. Konstrukcja: XC1.

KLASA ODPORNOŚCI POŻAROWEJ - D  
KONSTRUKCJĘ GŁÓWNĄ  
ZABEZPIECZYĆ PPOŻ DO REI 30

MAKSYMALNA WYSOKOŚĆ NAD POZIOM MORZA: 300m n.p.m.

#### OGÓLNE UWAGI:

1. NINIEJSZY RYSUNEK NALEŻY ROZPATRYWAĆ Z CAŁYM WIELOBRANŻOWYM PROJEKTEM ARCHITEKTONICZNO-BUDOWLANYM-KONSTRUKCYJNYM KTÓREGO JEST INTEGRALNĄ CZĘŚCIĄ

2. WSKAZANE PRODUKTY NALEŻY ROZUMIEĆ JAKO KOMPLET NIEZBEDNYCH ELEMENTÓW I DODATKÓW DO WŁAŚCIWEGO MONTAŻU ORAZ ICH POPRAWNEGO FUNKCJONOWANIA ZGODNIE Z ZALECENIEM PRODUCENTÓW

3. WSZYSTKIE PRACE, PRZYGOTOWAWCZE, PODSTAWOWE, WYKOŃCZENIOWE, UŻYTKOWE, EKSPLOATACYJNE I KONSERWACYJNE, ZWIĄZANE Z ZASTOSOWANIEM WSKAZANYCH PRODUKTÓW NALEŻY WYKONYWAĆ ZGODNIE Z INSTRUKCJAMI, PROCEDURAMI I METODAMI WYMAGANYMI PRZEZ PRODUCENTÓW DANYCH PRODUKTÓW I POWINNY BYĆ POPRZEDZONE ZAPOZNANIEM PRZEZ WYKONAWCĘ Z WŁAŚCIWYMI KARTAMI KATALOGOWYMI I INSTRUKCJAMI PRODUCENTÓW

4. WSZYSTKIE PRACE NALEŻY WYKONYWAĆ ZGODNIE Z WŁAŚCIWYMI AKTUALNYMI REGULACJAMI PRAWNY ORAZ NORMAMI I WYMAGANIAMI BEZPIECZEŃSTWA ORAZ ZGODNIE Z ZASADAMI SZTUKI BUDOWLANEJ

5. WSZYSTKIE ELEMENTY KONSTRUKCYJNE ORAZ INSTALACYJNE W PIERWSZEJ KOLEJNOŚCI ROZPATRYWAĆ WG PROJEKTÓW BRANŻOWYCH. EWENTUALNE UWAGI KOORDYNUJĄCE PRZEDSTAWIĆ NADZOROWI AUTORSKIEMU PRZED PRYSTĄPIENIEM DO ROBÓT. NIE JEST DOPUSZCZALNE PROWADZENIE PRAC W OPARCIU O DOKUMENTACJĘ JEDNEJ BRANŻY BEZ SPRAWDZENIA ICH ODNIESIENIA DO INNYCH. SPRAWDZENIE NALEŻY PRZEPROWADZIĆ NA SAMYM POCZĄTKU PRAC

7. WSZELKIE ELEMENTY RUCHOME, ELEMENTY WYPOSAŻENIA A W SZEGÓLNOŚCI STOLARKĘ OKIENNĄ I DRZWIOWĄ ZAMAWIAĆ NA PODSTAWIE ZWERYFIKOWANYCH OMIARÓW Z NATURY

8. WYMIARY PODANO W CM

9. WSZYSTKIE WYMIARY SPRAWDZIĆ I ZWERYFIKOWAĆ PRZED PRYSTĄPIENIEM DO PRAC. NALEŻY POINFORMOWAĆ PROJEKTANTA O ISTOTNYCH RÓŻNICACH WYMIAROWYCH

9. W PRZYPADKU POJAWIENIA SIĘ WĄTPLIWOŚCI INTERPRETACYJNYCH W PROJEKTOWANYCH ROZWIĄZANIACH TECHNICZNYCH NALEŻY SKONTAKTOWAĆ SIĘ Z AUTOPREM OPRACOWANIA DLA JEDNOZNACZNEGO USTALENIA SPOSOBU ROZWIĄZANIA TECHNICZNEGO. W SPRAWACH NIEOKREŚLONYCH DOKUMENTACJA OBOWIAZUJĄ:

— WARUNKI TECHNICZNE WYKONANIA I ODBIORU ROBÓT BUDOWLANO-MONTAŻOWYCH

— NORMY POLSKIEGO KOMITETU NORMALIZACYJNEGO

— INSTRUKCJE, WYTYCZNE, ŚWIADECTWA DOPUSZCZENIA, ATESTY INSTYTUTY TECHNIKI BUDOWLANEJ

10. WSZELKIE ZMIANY KTÓRE WYKONAWCA ZDECYDUJE SIĘ WPROWADZIĆ, WINNY BYĆ PRZEDSTAWIONE NADZOROWI AUTORSKIEMU DO AKCEPTACJI

11. WARUNKIEM KONIECZNYM DO ZASTOSOWANIA ALTERNATYWNYCH ROZWIĄZAŃ JEST UZGODNIENIE ICH Z PROJEKTANTEM ORAZ PRZELICZENIE PRZEZ KIEROWNIKĄ WSZELKICH PARAMETRÓW TAK ABY NOWE ROZWIĄZANIA NIE POWODOWAŁY POGORSZENIA ŻADNYCH PARAMETRÓW JAKOŚCIOWYCH. ZMIANY W WARSTWACH WYKOŃCZENIOWYCH NALEŻY UWZGLĘDNIĆ W ŚWIADECTWIE CHARAKTERYSTYKI ENERGETYCZNEJ

12. DODATKOWE UWAGI ZAPISANO W OSTATNIM PUNKCIE OPISU BUDOWLANEGO

Inwestor:

Nazwa Inwestycji:

Adres Inwestycji:

**4idea**  
BIURO PROJEKTOWE

Karol Sitarski  
ul. Złota 15/U5, 25-015 Kielce,  
tel: 510-032-264  
e-mail: 4idea@4idea.pl

|               |                           |                        |                 |        |
|---------------|---------------------------|------------------------|-----------------|--------|
| Faza Projektu | Projekt Budowlany         |                        |                 |        |
| Temat Rysunku | Widoki ścian              |                        |                 |        |
| Funkcja       | Projektant                | Numer Uprawnień        | Data            | Podpis |
| Projektował   | mgr inż.<br>Tomasz Owsiak | SWK/0128/POOK/09       | LIPiec<br>2020  |        |
| Sprawił       | mgr inż.<br>Anna Zimnicka | SWK/0199/PBkb/18       |                 |        |
| Rev.: 0       | Skala:<br>1:100           | Branża:<br>Konstrukcja | Nr rys:<br>K-04 |        |