

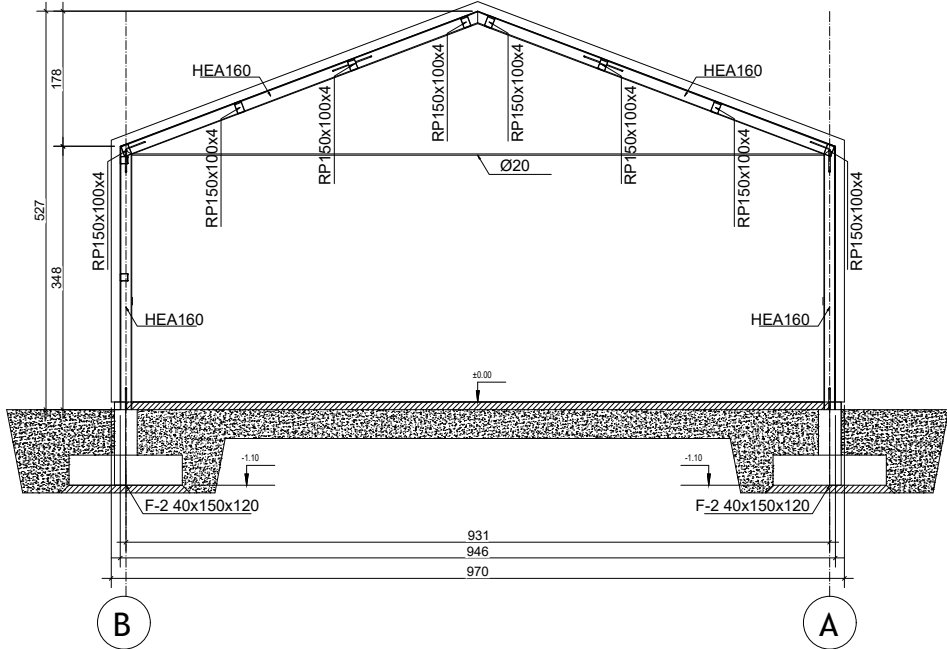


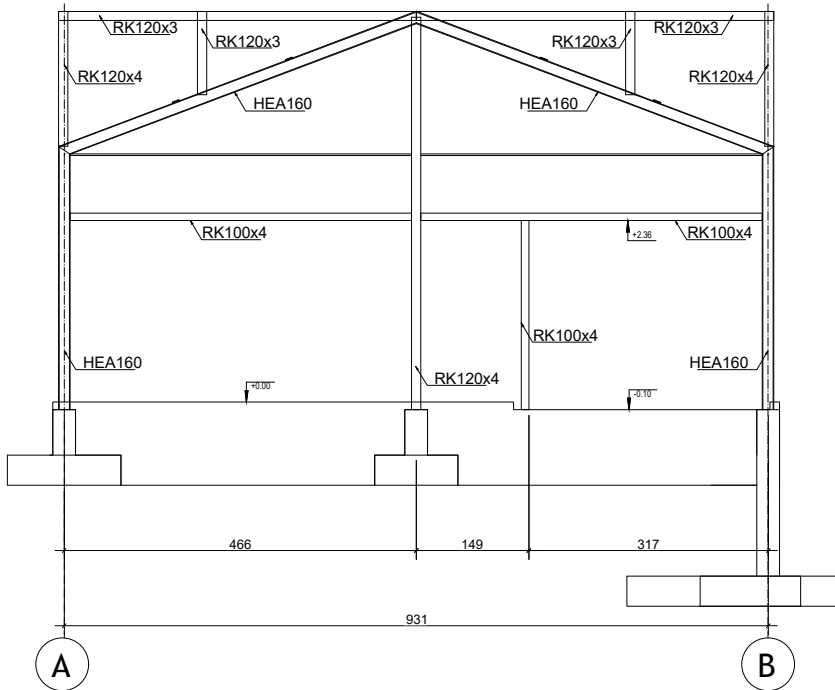

Nazwa	Ilość	Klasa	Długość (mm)	Waga elementu (kg/szt.)	Łącznie Waga (kg)
RHS150x100x4	32	S355	6 000	89,4	2 860,80
RHS100x4	10	S355	1 550	18,1	181,4
RHS100x4	10	S355	5 840	68,3	683,3
HEA160	10	S355	5 057	153,7	1 537,20
HEA160	10	S355	3 382	102,8	1 028,10
RD12	8	S355	6 801	6	48,3
RD12	8	S355	3 400	3	24,1
RHS100x4	6	S355	4 518	52,9	317,2
RD20	5	S355	9 308	23	114,8
RHS100x4	4	S355	3 050	35,7	142,7
RD20	4	S355	6 862	16,9	67,7
RHS120x4	2	S355	5 089	72,3	144,5
RHS120x4	2	S355	447	6,3	12,7
RHS100x4	4	S355	1 150	13,5	53,8
RHS100x4	2	S355	3 200	37,4	74,9
RHS100x4	1	S355	4 270	50	50
RHS100x4	2	S355	2 400	28,1	56,2
RHS120x3	2	S355	4 730	51,1	102,2
RHS120x3	2	S355	1 103	11,9	23,8
RHS120x4	2	S355	1 783	25,3	50,6
RHS100x4	1	S355	2 150	25,2	25,2
RHS100x4	1	S355	1 370	16	16
RHS100x4	1	S355	1 100	12,9	12,9
RHS100x4	1	S355	470	5,5	5,5
	130				7 633,80

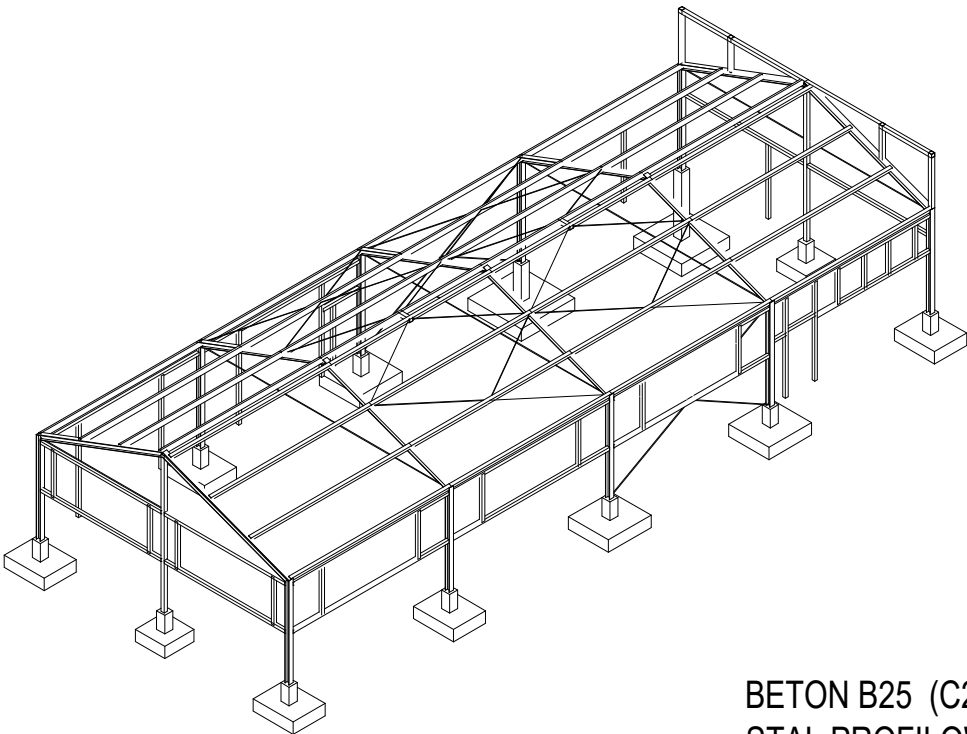

BETON B25 (C20/25)
STAL PROFILOWA S355JR
- STAL A-IIIN (B500SP)
Ø - STAL A-I (St3S)
KLASY EKSPOZYCJI:

- Fundamenty: XC2.
- Podwaliny: XC2.
- Konstrukcja: XC1.

MAKSYMALNA WYSOKOŚĆ NAD POZIOM MORZA: 300m n.p.m.

OGÓLNE UWAGI:

1. NINIEJSZY RYSUNEK NALEŻY ROZPATRYWAĆ Z CAŁYM WIELOBRANŻOWYM PROJEKTEM ARCHITEKTONICZNO-BUDOWLANYM-KONSTRUKCYJNYM KTÓREGO JEST INTEGRALNĄ CZĘŚCIĄ

2. WSKAZANE PRODUKTY NALEŻY ROZUMIEĆ JAKO KOMPLET NIEZBĘDNYCH ELEMENTÓW I DODATKÓW DO WŁAŚCIWEGO MONTAŻU ORAZ ICH POPRAWNEGO FUNKCJONOWANIA ZGODNIE Z ZALECENIAMI PRODUCENTÓW

3. WSZYSTKIE PRACE, PRZYGOTOWAWCZE, PODSTAWOWE, WYKOŃCZENIOWE, UŻYTKOWE, EKSPLOATACYJNE I KONSERWACYJNE, ZWIĄZANE Z ZASTOSOWANIEM WSKAZANYCH PRODUKTÓW NALEŻY WYKONYWAĆ ZGODNIE Z INSTRUKCJAMI, PROCEDURAMI I METODAMI WYMAGANYMI PRZEZ PRODUCENTÓW DANYCH PRODUKTÓW I POWINNY BYĆ POPRZEDZONE ZAPOZNANIEM PRZEZ WYKONAWCĘ Z WŁAŚCIWYMI KARTAMI KATALOGOWYMI I INSTRUKCJAMI PRODUCENTÓW

4. WSZYSTKIE PRACE NALEŻY WYKONYWAĆ ZGODNIE Z WŁAŚCIWYMI AKTUALNYMI REGULACJAMI PRAWNY ORAZ NORMAMI I WYMAGANIAMI BEZPIECZEŃSTWA ORAZ ZGODNIE Z ZASADAMI SZTUKI BUDOWLANEJ

5. WSZYSTKIE ELEMENTY KONSTRUKCYJNE ORAZ INSTALACYJNE W PIERWSZEJ KOLEJNOŚCI ROZPATRYWAĆ WG PROJEKTÓW BRANŻOWYCH. EWENTUALNE UWAGI KOORDYNACYJNE PRZEDSTAWIĆ NADZOROWI AUTORSKIEMU PRZED PRYSTAPIENIEM DO ROBÓT. NIE JEST DOPUSZCZALNE PROWADZENIE PRAC W OPARCIU O DOKUMENTACJĘ JEDNEJ BRANŻY BEZ SPRAWDZENIA ICH ODNIESIENIA DO INNYCH. SPRAWDZENIE NALEŻY PRZEPROWADZIĆ NA SAMYM POCZĄTKU PRAC

7. WSZELKIE ELEMENTY RUCHOME, ELEMENTY WYPOSAŻENIA A W SZEGÓLNOŚCI STOLARKĘ OKIENNĄ I DRZWIOWĄ ZAMAWIAĆ NA PODSTAWIE ZWERYFIKOWANYCH OBMIARÓW Z NATURY

8. WYMIARY PODANO W CM

9. WSZYSTKIE WYMIARY SPRAWDZIĆ I ZWERYFIKOWAĆ PRZED PRZYSTAPIENIEM DO PRAC. NALEŻY POINFORMOWAĆ PROJEKTANTA O ISTOTNYCH RÓŻNICACH WYMIAROWYCH

9. W PRZYPADKU POJAWIENIA SIĘ WĄTPLIWOŚCI INTERPRETACYJNYCH W PROJEKTOWANYCH ROZWIĄZANIACH TECHNICZNYCH NALEŻY SKONTAKTOWAĆ SIĘ Z AUTOPREM OPRACOWANIA DLA JEDNOZNACZNEGO USTALENIA SPOSOBU ROZWIĄZANIA TECHNICZNEGO. W SPRAWACH NIEOKREŚLONYCH DOKUMENTACJA OBOWIAZUJĄ:

— WARUNKI TECHNICZNE WYKONANIA I ODBIORU ROBÓT BUDOWLANO-MONTAŻOWYCH

— NORMY POLSKIEGO KOMITETU NORMALIZACYJNEGO

— INSTRUKCJE, WYTYCZNE, ŚWIADECTWA DOPUSZCZENIA, ATESTY INSTYTUTY TECHNIKI BUDOWLANEJ

10. WSZELKIE ZMIANY KTÓRE WYKONAWCA ZDECYDUJE SIĘ WPROWADZIĆ, WINNY BYĆ PRZEDSTAWIONE NADZOROWI AUTORSKIEMU DO AKCEPTACJI

11. WARUNKIEM KONIECZNYM DO ZASTOSOWANIA ALTERNATYWNYCH ROZWIĄZAŃ JEST UZGODNIENIE ICH Z PROJEKTANTEM ORAZ PRZELICZENIE PRZEZ KIEROWNIKĄ WSZELKICH PARAMETRÓW TAK ABY NOWE ROZWIĄZANIA NIE POWODOWAŁY POGORSZENIA ŻADNYCH PARAMETRÓW JAKOŚCIOWYCH. ZMIANY W WARSTWACH WYKOŃCZENIOWYCH NALEŻY UWZGLĘDNIĆ W ŚWIADECTWIE CHARAKTERYSTYKI ENERGETYCZNEJ

12. DODATKOWE UWAGI ZAPISANO W OSTATNIM PUNKCIE OPISU BUDOWLANEGO

Inwestor:

Nazwa Inwestycji:

Adres Inwestycji:

4idea
BIURO PROJEKTOWE

Karol Sitarski
ul. Złota 15/U5, 25-015 Kielce,
tel: 510-032-264
e-mail: 4idea@4idea.pl

Faza Projektu	Projekt Budowlany			
Temat Rysunku	Widok ściany i przekrój poprzeczny			
Funkcja	Projektant	Numer Uprawnień	Data	Podpis
Projektował	mgr inż. Tomasz Owsiak	SWK/0128/POOK/09	LIPiec 2020	
Sprawił	mgr inż. Anna Zimnicka	SWK/0199/PBKb/18		
Rew.: 0	Skala: 1:100	Branża: Konstrukcja	Nr rys: K-05	