


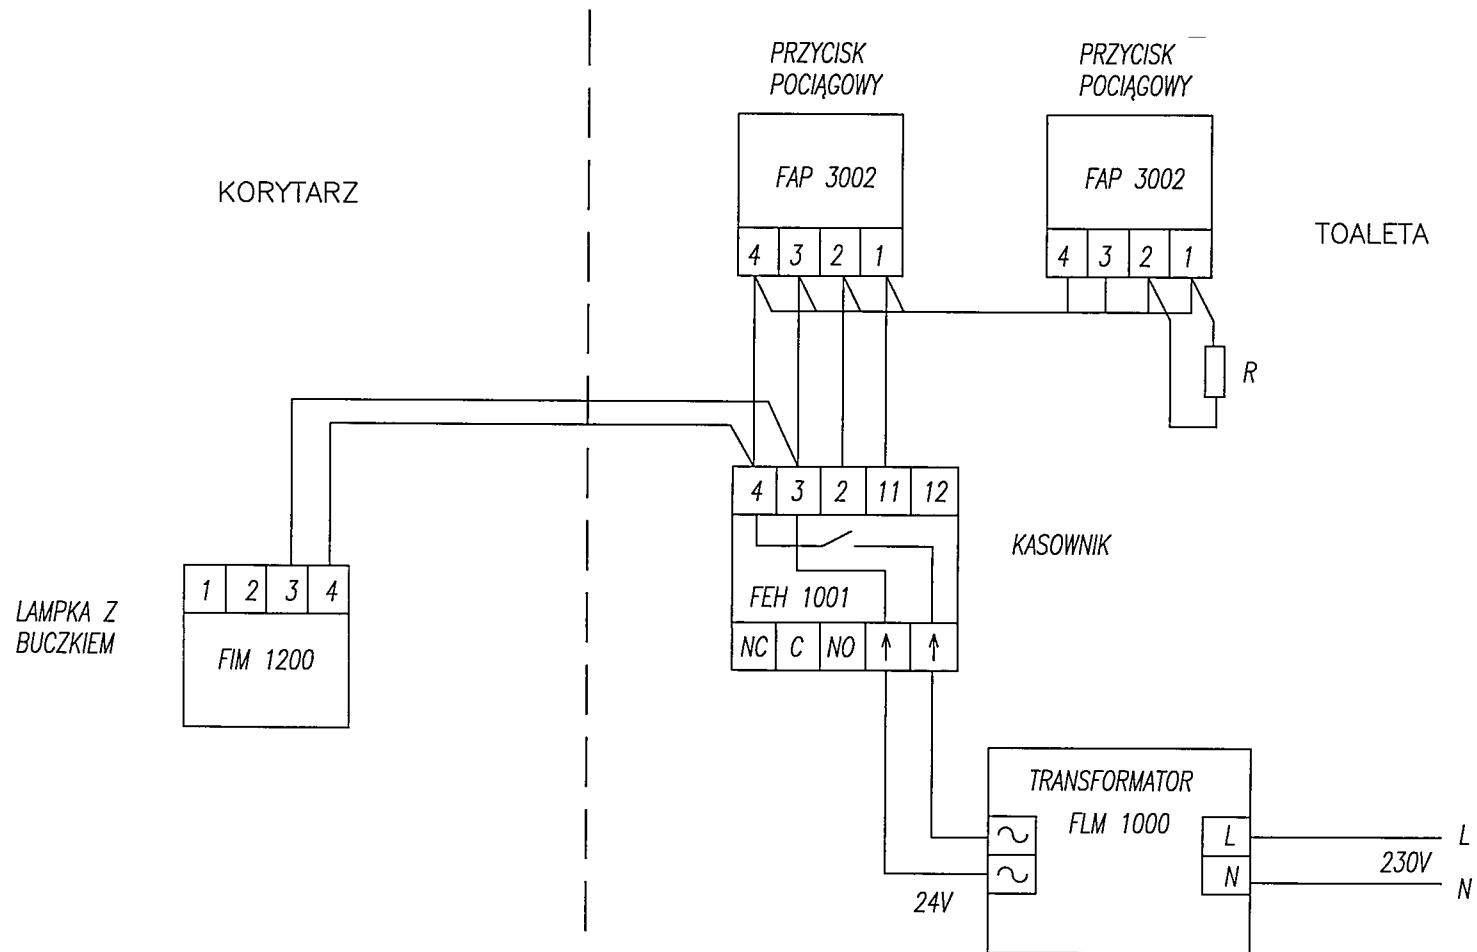

STAROSTA PRZEWORSKI
ul. Jagiellońska 10
37-200 PRZEWORSK

Zakład Usług Projektowych G. KALAMARZ w Przeworsku			
OBIEKT: Budowa budynku przedszkola i żłobka w Tryńczy			
TEMAT RYS: SCHEMAT INSTALACJI ALARMOWEJ w WC	SKALA	DATA 06.20	NR RYS: E-5
PROJEKTOWAŁ: mgr inż. Jan Jędrzejec	SPECJ. elektr.	NR UPR. 2/97	PODPIS:
SPRAWDZIŁ: mgr inż. Wiesław Suchy	elektr.	43/93	