




WIDOK W OSI "10"
skala 1:100

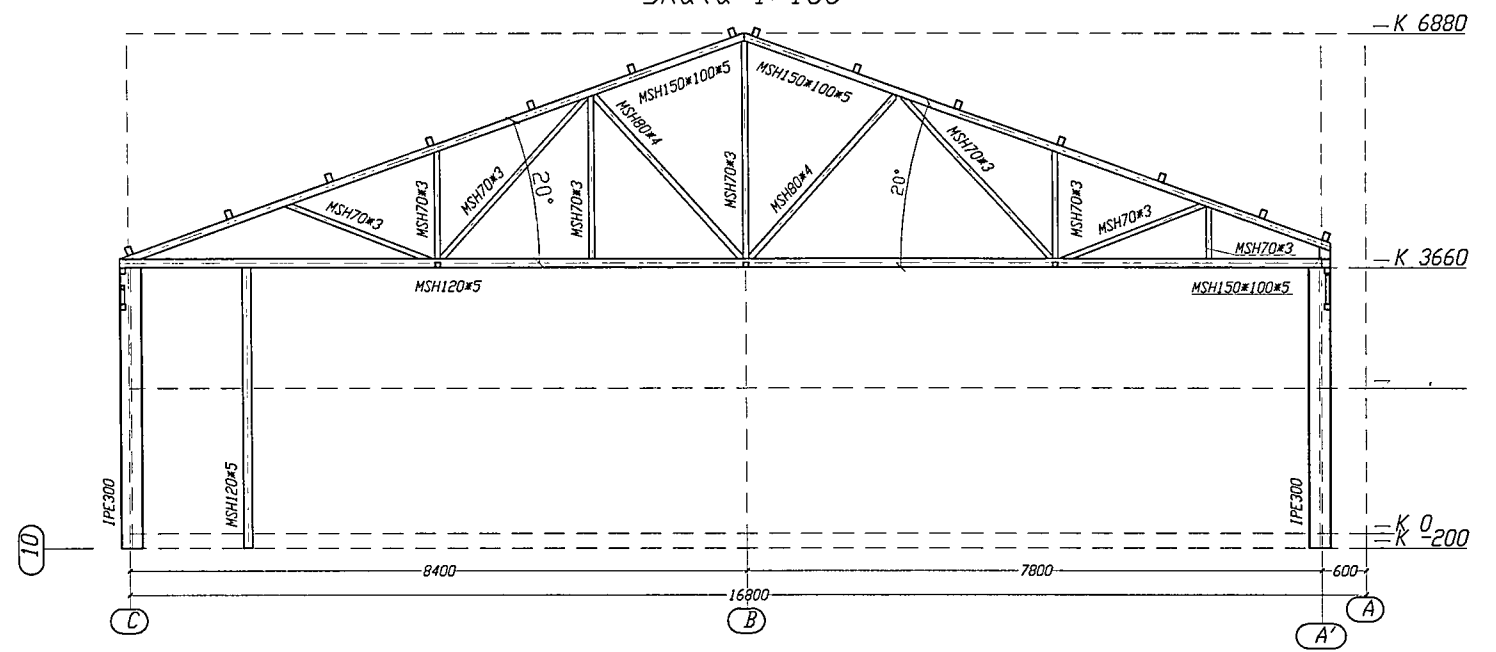


WIDOK W OSI "12"
skala 1:100

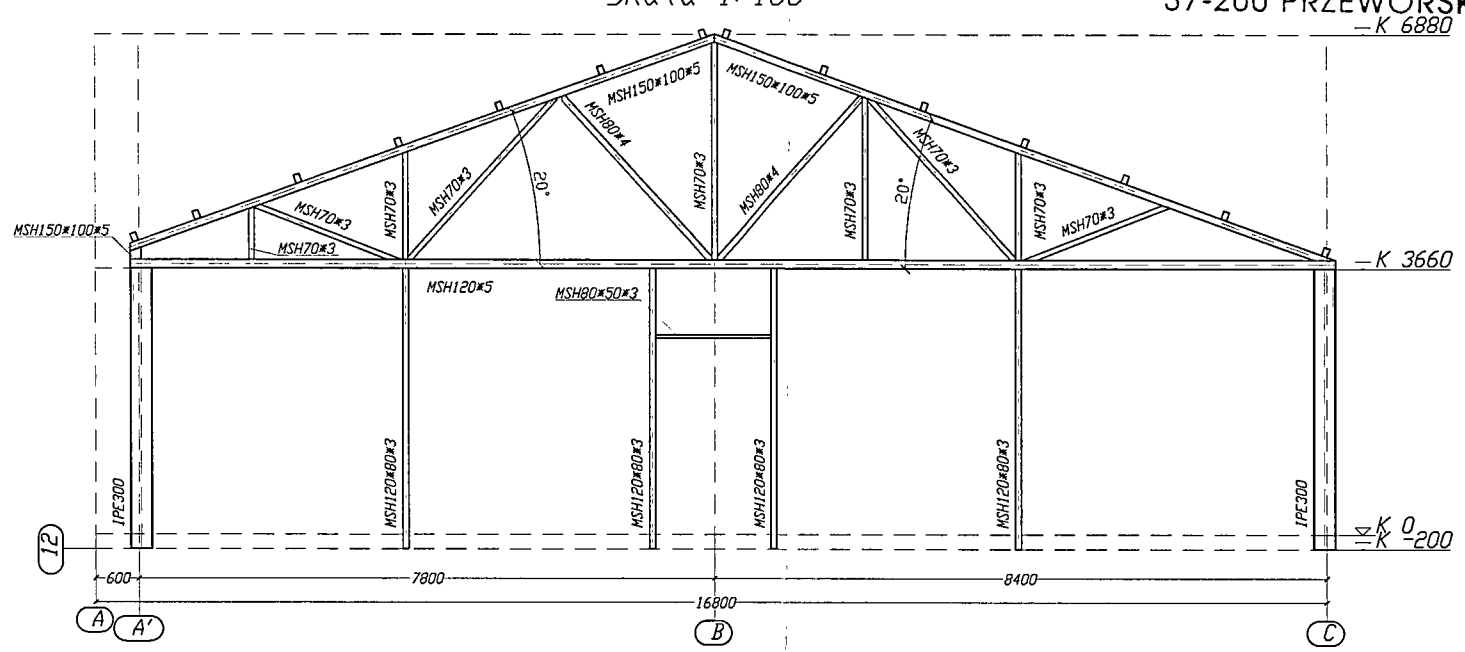

WIDOK W OSIACH "6-8"
skala 1:100

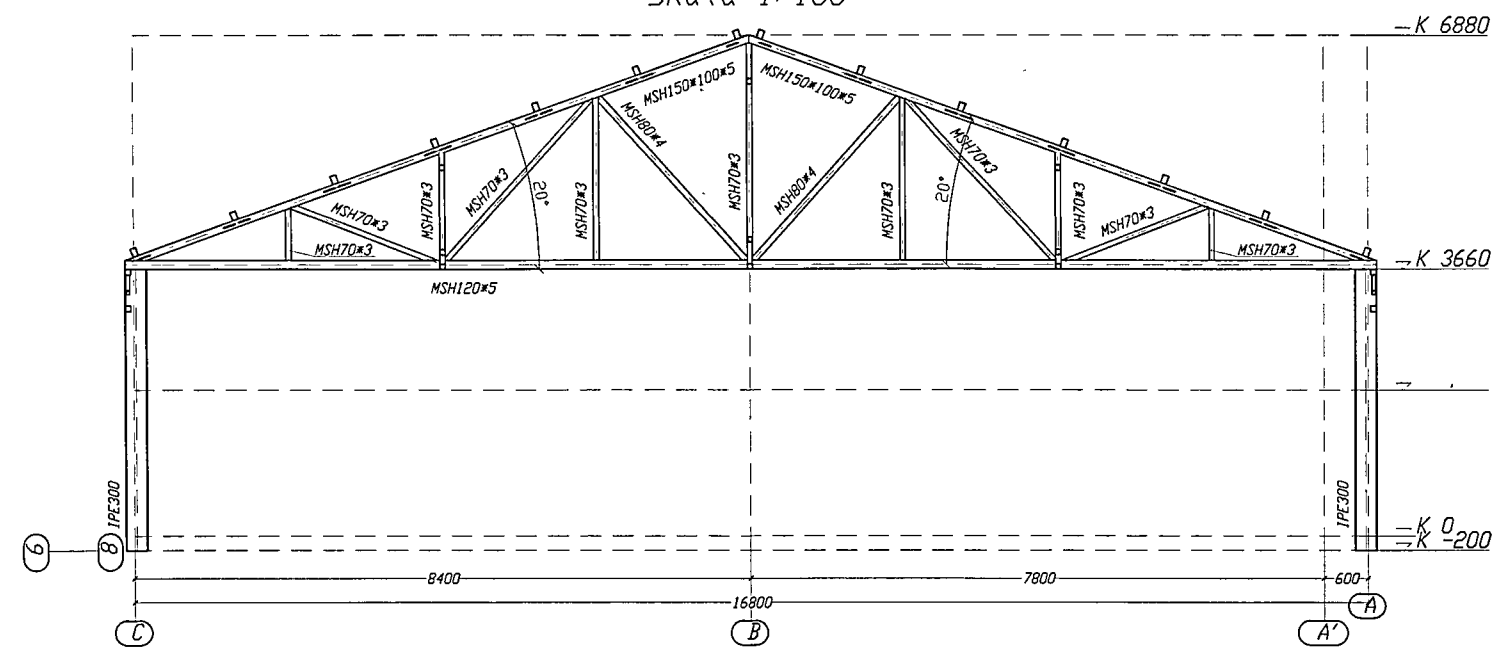

WIDOK W OSI "11"
skala 1:100

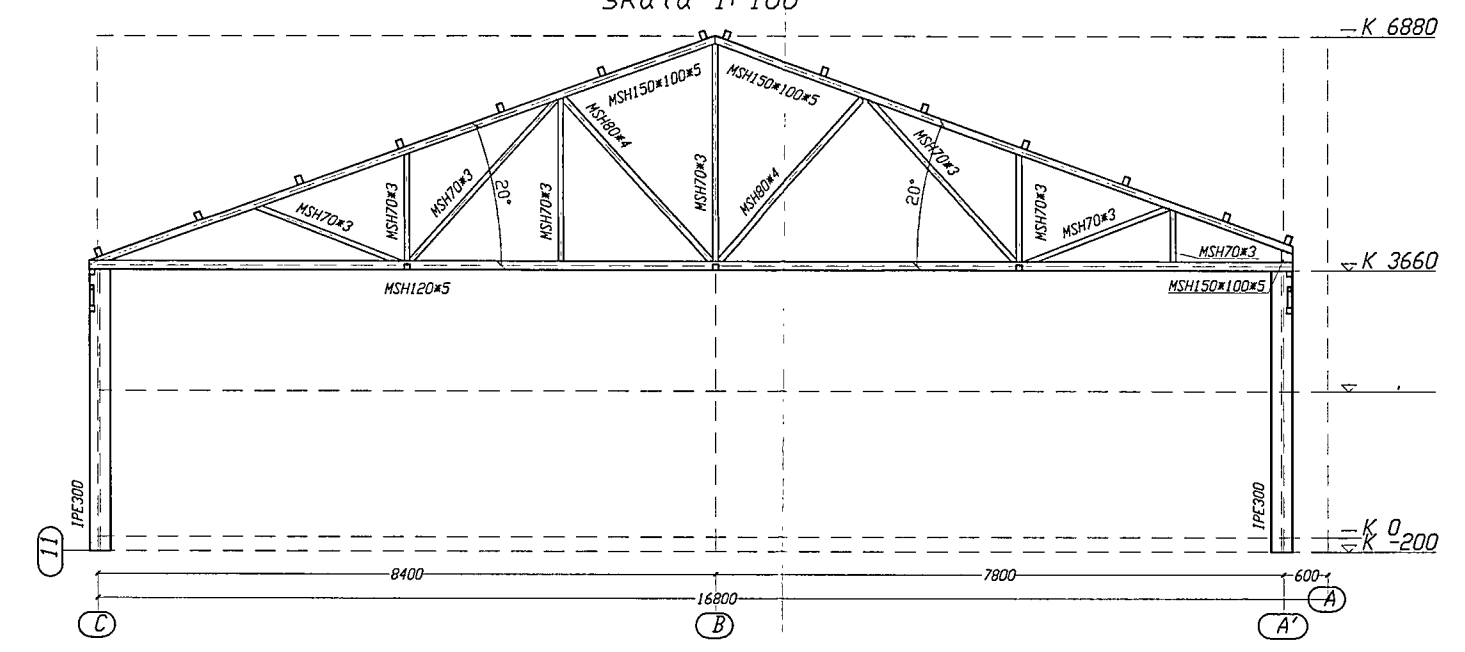

Poziom posadzkii: 0.00

- UWAGI:
- STAL KONSTRUKCJI GŁÓWNEJ : SŁUPY, DŹWIGARY KRATOWE, KRATOWNICE- S355
 - STAL KONSTRUKCJI DRUGORZĘDNEJ (RYGLE ŚCIENNE)- S235
 - STEŻENIE PRĘTOWE NIOZNACZONE WYKONAĆ Z PRĘTA GŁADKIEGO Ø20
 - * W steżeniach prętowych należy stosować nakrętki napinające do regulacji naciągu.
 - OBUDOWA ŚCIAN BOCZNYCH: płyta warstwowa w układzie pionowym
 - PŁATWIE WIELOPRZESŁOWE UCIĄGLONE Z RP120x80x3 - STAL S355
 - * posadowienie bezpośrednie na stopach fundamentowych.
 - * detal zakotwienia słupów wg opisu technicznego.
 - ** RYSUNKI ROZPATRYWAĆ WRAZ Z OPISEM TECHNICZNYM.

HALER HALER www.haler.com.pl		jw projekt JW-PROJEKT www.jw-projekt.pl	
Obiekt: Budynek przedszkola i żłobka wraz z urządzeniami budowlanymi.		Branża: Konstrukcja	
Temat : Projekt budynku przedszkola i żłobka wraz z urządzeniami budowlanymi		Faza opracowania: Projekt Budowlany	
Działki nr ewid. 460/3, 460/4, 460/5 obr. Trzyczka 181408_2.0006 / Trzyczka 181408_2		Nr projektu:	
Nazwa i adres Inwestora: Grażyna Luty Os. Kazimierza Wielkiego 9/14 37-530 Sieniawa, Rafał Szafranec Os. Centrum E16/5, 31-934 Kraków		Imię i Nazwisko mgr inż. Wojciech Januszczyk	
Projektant:		Nr uprawnień: PDK/0263/PWK/15	Data: 05.2020
Sprawdził:		Podpis: mgr inż. Wojciech Gućwa	Data: 05.2020
Nazwa rysunku WIDOK W OSIACH "6-8", "10-12"		Skala/ format: 1:125/A3	Nr rysunku: K006