




WIDOK W OSI "A"
skala 1:125

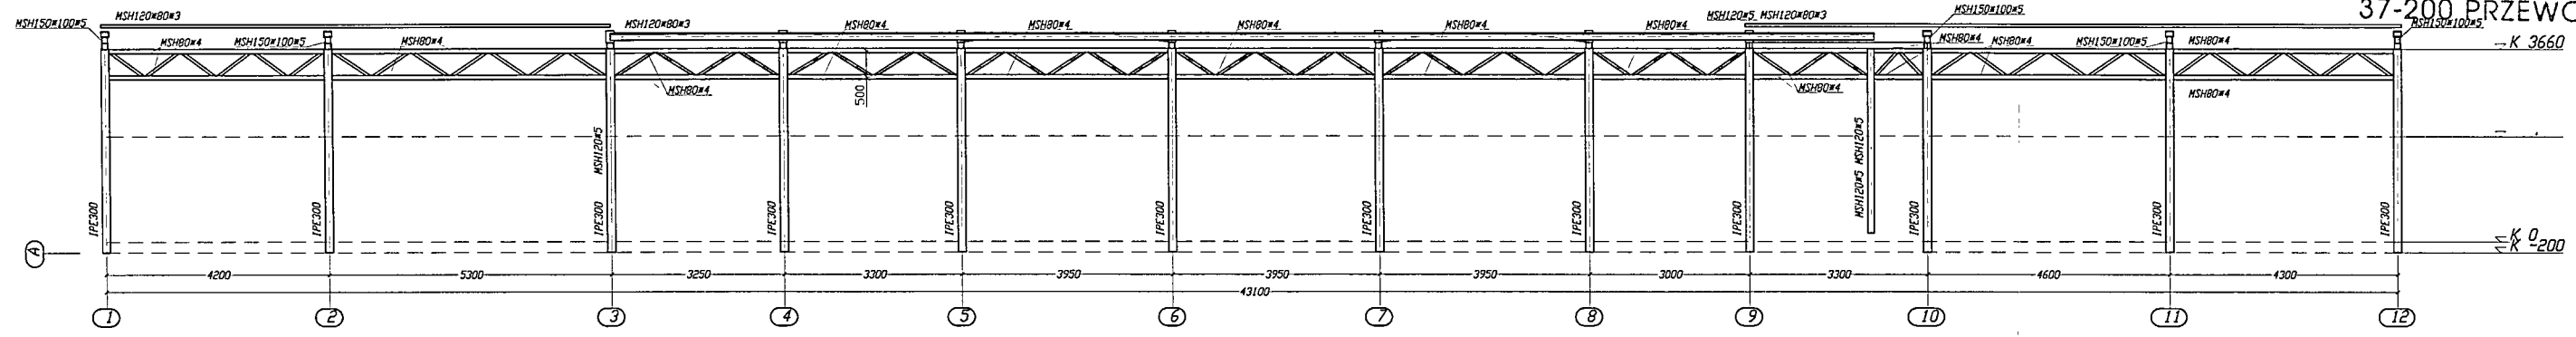

WIDOK W OSI "B"
skala 1:125

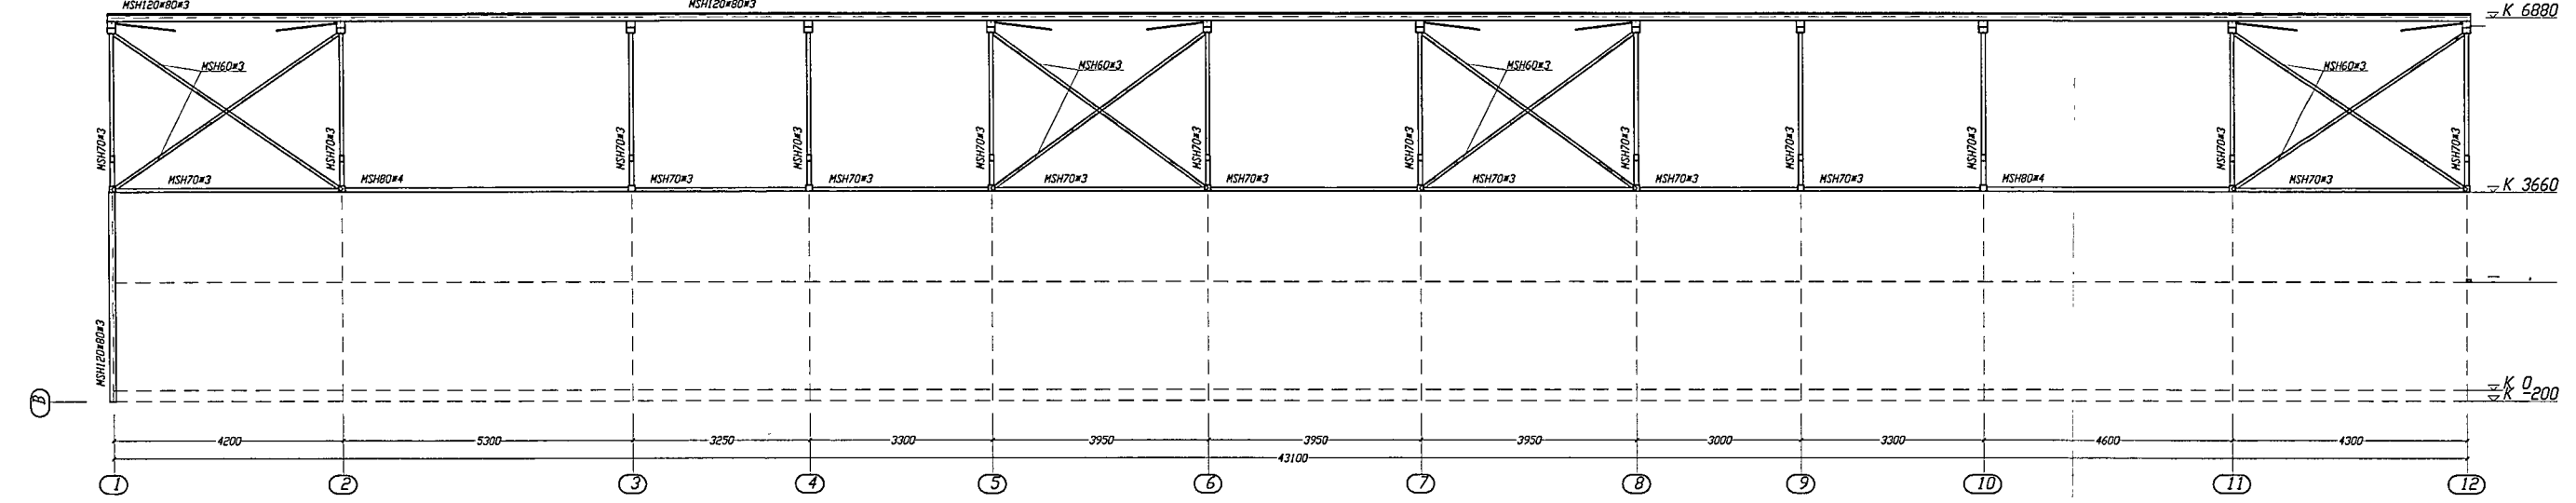

WIDOK W OSI "C"
skala 1:125

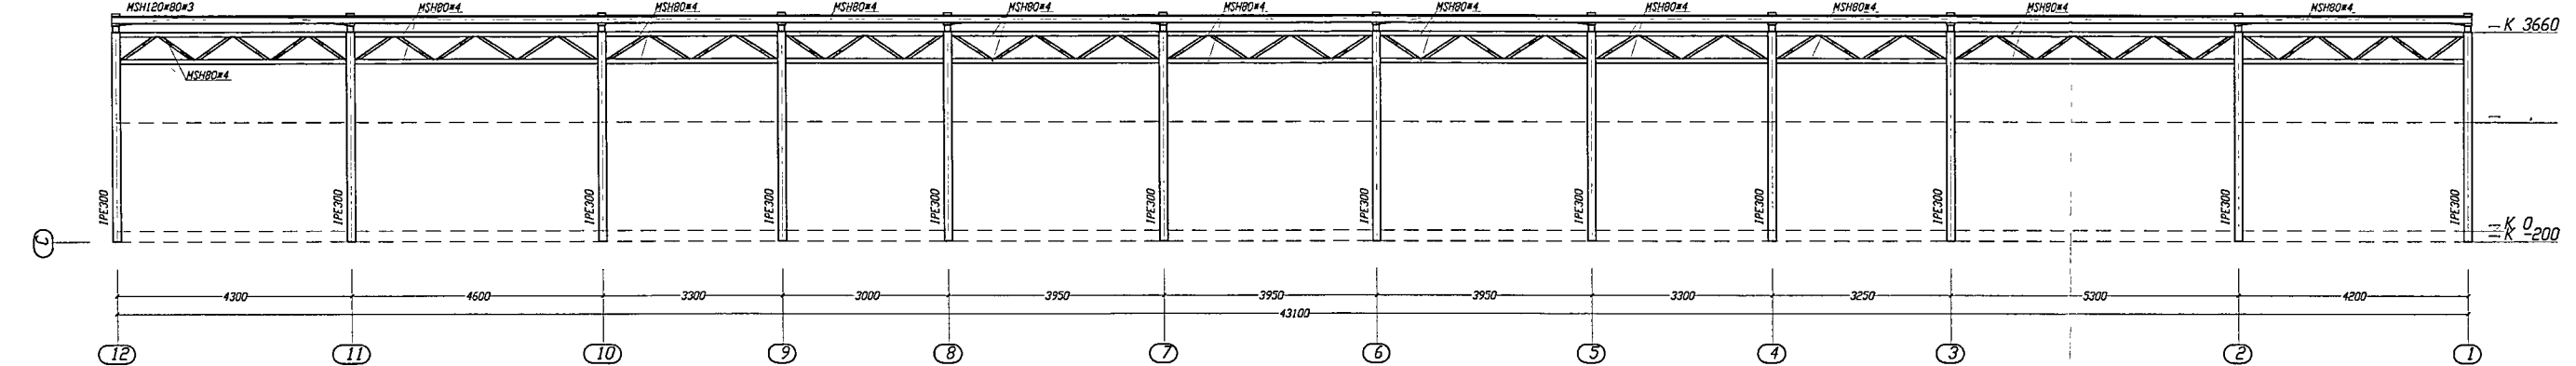

Poziom posadzki: 0.00

UWAGI:

- STAL KONSTRUKCJI GŁÓWNEJ : SŁUPY, DŹWIGARY KRATOWE, KRATOWNICE- S355
- STAL KONSTRUKCJI DRUGORZĘDNEJ (RYGLE ŚCIENNE)- S235
- STĘŻENIE PRĘTOWE NIOZNACZONE WYKONAĆ Z PRĘTA GŁADKIEGO Ø20
- * W stężeniach prętowych należy stosować nakrętki napinające do regulacji naciągu.
- OBUŁOWA ŚCIAN BOCZNYCH: płyta warstwowa w układzie pionowym
- PŁATWIE WIELOPRZESŁOWE UCIĄGLONE Z RP120x80x3 - STAL S355
- * posadowienie bezpośrednie na stopach fundamentowych.
- * detal zakotwienia słupów wg opisu technicznego.
- ** RYSUNKI ROZPATRYWAĆ WRAZ Z OPISEM TECHNICZNYM.

Zastrzega się wszelkie prawa wynikające z ustawy o prawie autorskim. Niniejszy rysunek nie może być wykorzystywany do realizacji powtarzalnej, przerysowywany, uzupełniany, odstąpiony bez pisemnej zgody autora.



HALER RAJE KAMUSTOWE www.haler.com.pl		JW-PROJEKT projekt www.jw-projekt.pl	
Obiekt: Budynek przedszkola i zlozka wraz z urzadzeniami budowlanymi.		Branza: Konstrukcja	
Temat: Projekt budyku przedszkola i zlozka wraz z urzadzeniami budowlanymi.		Faza opracowania: Projekt Budowlany	
Działki nr ewid: 460/3, 460/4, 460/5 obr. Tryficza 181408_2 0006 / Tryficza 181408_2		Nr projektu:	
Nazwa i adres Inwestora: Grazyna Luty Os. Kazimierza Wielkiego 9/14 37-530 Sieniawa, Rafat Szafraniec Os. Centrum E16/5, 31-934 Kraków			
Projektant:	mgr inż. Wojciech Januszczyk	Nr uprawnień:	POK/0263/PWK/15
Sprawdził:	mgr inż. Wojciech Gucwa	Data:	05.2020
			05.2020
Nazwa rysunku:		WIDOK W OSIACH "A", "C", "B"	
		Skala/ format:	1:125/A3
		Nr rysunku:	K004