Profil – Ulica Świetlińska
Skala 1:50/1:500

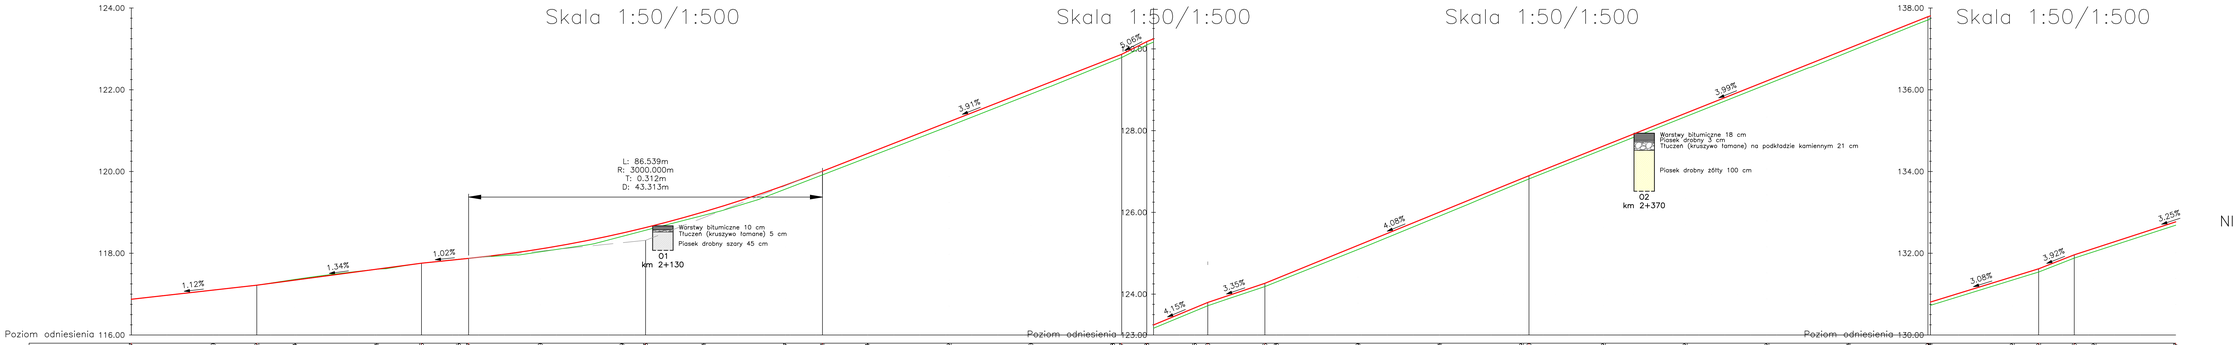

UWAGA
NIWELETA ZOSTAŁA OPRACOWANA NA PODSTAWIE RZĘDNYCH TERENU WYSTĘPUJĄCYCH NA MAPIE ZASADNICZEJ DO CELÓW INFORMACYJNYCH

Fundusze Europejskie Infrastruktura i Środowisko
Rzeczpospolita Polska
Unia Europejska Europejski Fundusz Rozwoju Regionalnego
Biuro Projektowe Bogdan Stienss
Projekt Operacji Integralnej Planu ZIT-ŚOD
Oś priorytetowa 3 Gospodarka niskoemisyjna
Działanie 3.9 Rozwój niskoemisyjnej mobilności miejskiej
poddziałanie 3.9.2 Ulice przyjazne rowerzystom i pieszym
ORLEN

POLSKI KONCERN NAFTOWY ORLEN SPÓŁKA AKCYJNA
UL. CHEMIKÓW 7
09-411 PŁOCK

NAZWA INWESTycji: REMONT NAWIERZCHNI ULICY ŚWIETLIŃSKIEJ W OSTROŁĘCE W CELU WYKONANIA DROGOWEGO ODCINKA DOŚWIADCZALNEGO PRZY WYKORZYSTANIU ASFALTU Z DODATKIEM FOTOKATALIZATORA, W RAMACH PROJEKTU PT. „EKOLOGICZNE ASFALTY".	NR: –
	NR RYS.: 1.1
	SKALA: 1:50/ 1:500
TYTUŁ RYSUNKU: PROFIL PODŁUŻNY	DATA: 05.2023
Projektował: DR INŻ. MARCIN STIENSS UPR. NR WAM/0043/PWOD/09	
Opracował: DR INŻ. MARCIN STIENSS UPR. NR WAM/0043/PWOD/09	