


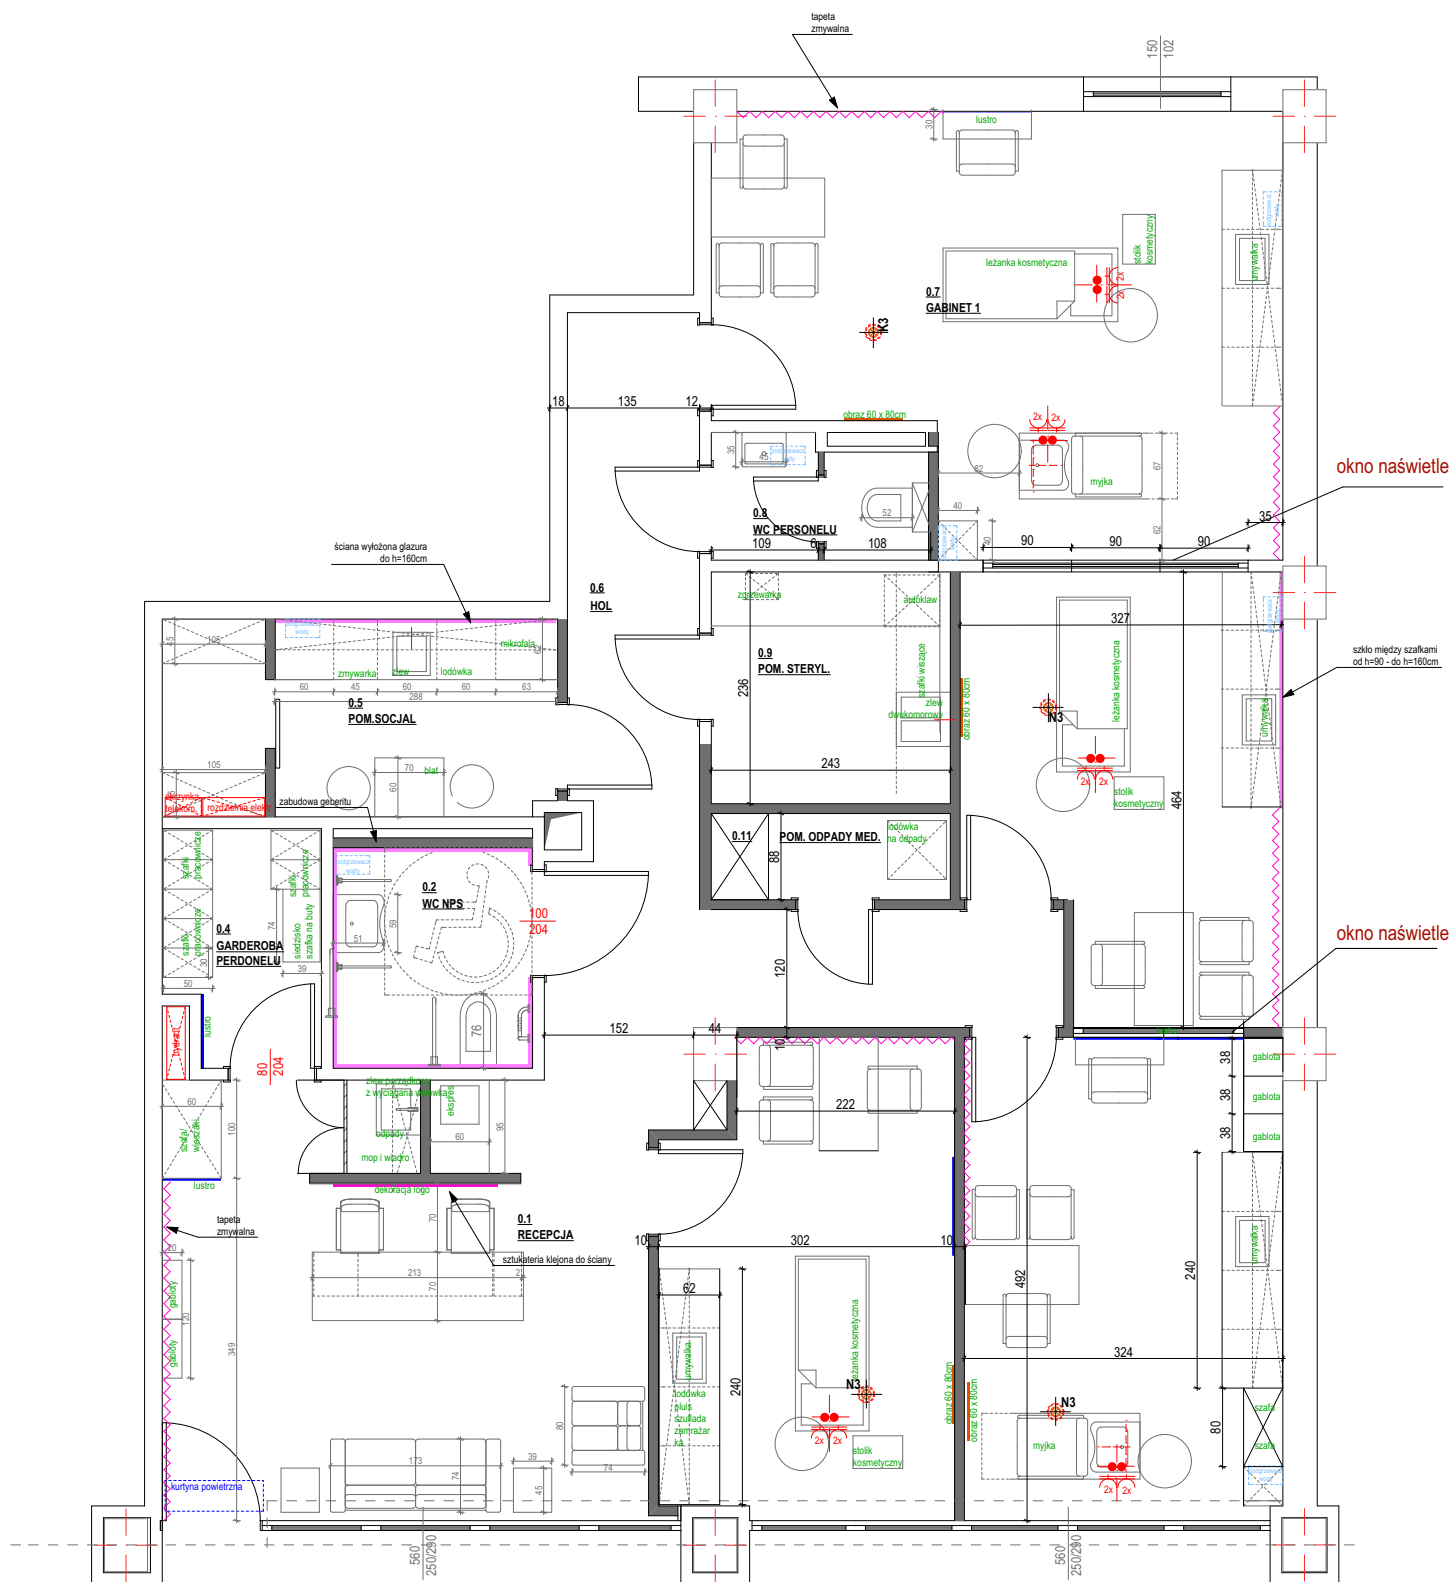

RZUT ARANŻACJI

Przed wykonaniem wszystkie wymiary sprawdzić na budowie