


PROJEKTOWANA ROZDZIELNICA RK

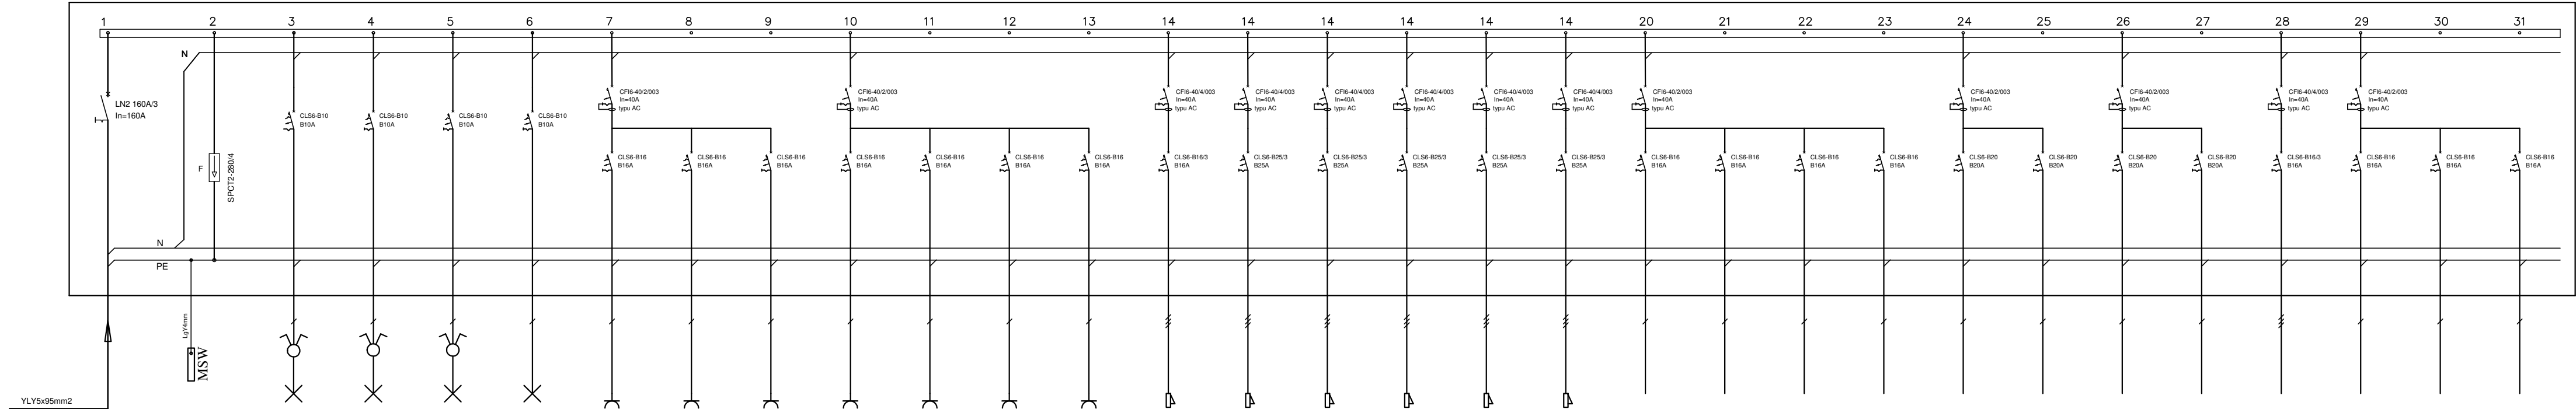

nr obwodu			RK-O1	RK-O2	RK-O3	RK-O4	RK-G1	RK-G2	RK-G3	RK-G4	RK-G5	RK-G6	RK-G8	RK-G7	RK-G9	RK-G10	RK-G11	RK-G12	RK-G13	RK-G14	RK-G15	RK-G16	RK-G17	RK-G18	RK-G19	RK-G20	RK-G21	RK-G22	RK-G23	RK-G24	RK-G25	
nazwa obwodu	rozłącznik	ochronnik	oświetlenie	oświetlenie	oświetlenie	oświetlenie	gniazdo 230V	gniazdo 230V	gniazdo 230V	gniazdo 230V	gniazdo 230V	gniazdo 230V	gniazdo 230V	wypust 400V	wypust 400V	wypust 400V	wypust 400V	wypust 400V	wypust 400V	wypust 230V	wypust 230V	wypust 230V	wypust 230V	wypust 230V	wypust 230V	wypust 230V	wypust 400V	wypust 230V	wypust 230V	wypust 230V	wypust 230V	
Opis odbiornika	izolacyjny	przebieg				awaryjne								zasilanie	zasilanie	zasilanie	zasilanie	zasilanie	zasilanie	zasilanie	zasilanie	zasilanie	zasilanie	zasilanie	zasilanie	zasilanie	zasilanie	zasilanie	zasilanie	zasilanie	zasilanie	
	LN2 160A/3	klasy C												zmywarki	pieca	pieca	patelni	grilla	frytownicy	chłodni	okapu	centrali	centrali	podgrzewacza	podgrzewacza	podgrzewacza	podgrzewacza	podgrzewacza	podgrzewacza	grzejnika	grzejnika	
	In=160A																															
typ przewodu	YL5x95mm2		YDYp3,4x1,5mm2	YDYp3,4x1,5mm2	YDYp3,4x1,5mm2	YDYp3,4x1,5mm2	YDYp3x2,5mm2	YDYp3x2,5mm2	
moc obwodu	[kW]	$\sum$ =83kW	~1,5kW	~1,5kW	~1,5kW	~0,5kW	~2,0kW	~2,0kW	~2,0kW	~2,0kW	~2,0kW	~2,0kW	~2,0kW	~7,0kW	~11,0kW	~11,0kW	~12,0kW	~12,0kW	~12,0kW	~2,0kW	~2,0kW	~0,49kW	~0,65kW	~3,5kW	~3,5kW	~3,5kW	~3,5kW	~9kW	~0,5kW	~0,75kW	~2,0kW	~2,0kW

Układ sieci TN-S
Ochrona od porażeń poprzez
szybkie samoczynne wyłączenie zasilania

Jednostka projektowa

STUDIO PROJEKTOWE WOJCIECH BAL
Plac Orła Białego 7/1, 70-562 Szczecin
NIP: 851-161-81-36

projekt

bal

Prawa autorskie

Prawa Autorskie Zastrzeżone
Projekt architektoniczny jest chroniony prawem autorskim zgodnie z art. 1 i nast. Ustawy o Prawie Autorskim i Prawach Pokrewnych z dn. 04.02.94r. Dz.U. nr 24 poz.83 z dn. 23.02.1995r.

Adres:

PROJEKT BUDOWLANY

Projekt obiekt:

ROZBUDOWA DWORU
we wsi Uradz o część gastronomiczną

Adres:

Uradz, gm. Barwice, pow. szczeciński
dz. nr 39/3, obręb Gwiazdowo

Inwestor:

Projektant:

mgr inż. **Patryk Dominiak**
NR UPR. ZAP/0107/POOE/12

Podpis:

Asystent projektanta:

Podpis:

Opracowanie:

Podpis:

Sprawdzający:

mgr inż. **Piotr Markowski**
NR UPR. ZAP/0218/POOE/11

Podpis:

Projektant:

mgr inż. **Piotr Markowski**
NR UPR. ZAP/0218/POOE/11

Podpis:

SCHEMAT ROZDZIELNICY RD

Skala:

Brand:

ELEKTRYKA

Data:

CZERWIEC-SIERPIEŃ 2019

E8