



Istn. Isth. SN 3x YHAKS 1x120/25
L=8095m

linia napiecia SN 15 kV
GPZ Kalisz Pioniera - Opatówek I
ISN1 - 01004/01
ROZŁĄCZNIK NA MIAJĄTOWI W BESPŁATYJ ENERGIA OPERATOR

Proj. zalicznikowa stacja transformatorowa ST2

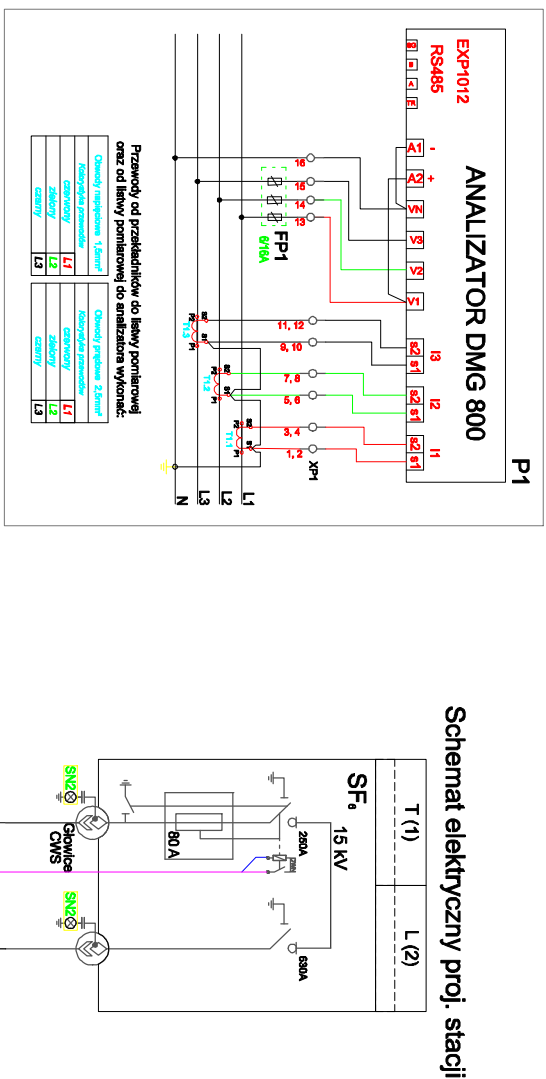

Isth. stacja transformatorowa ST1 nr T4 01294

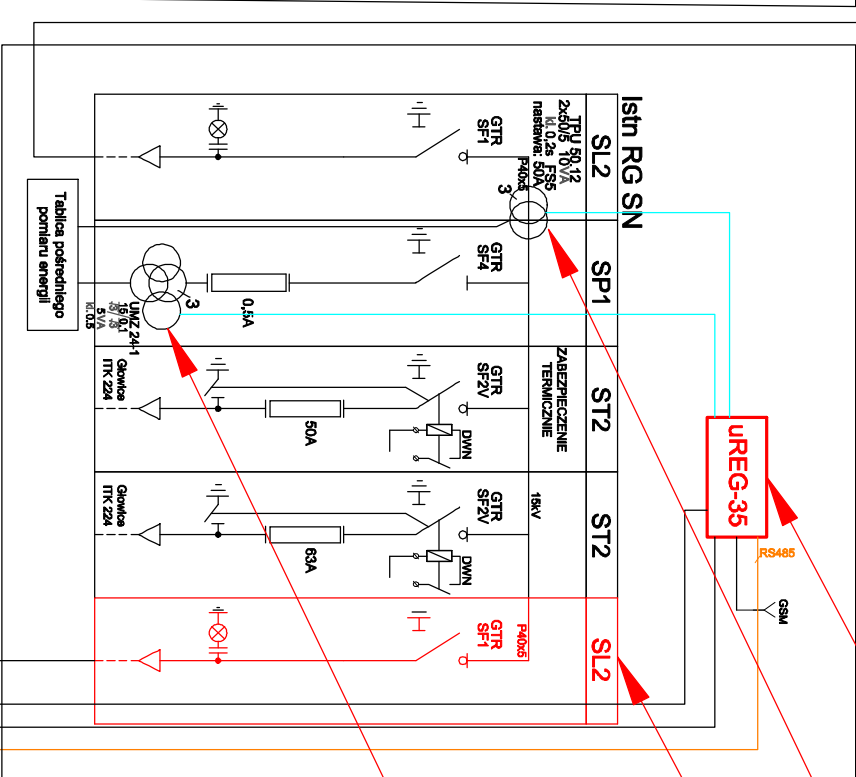

Proj. zabezpieczenie dodatkowe
UREG-35 + wbudowany moduł GP
prądowego na 2 rtenziowy.


Proj. wymiana przekładnika
prądowego na 2 rtenziowy.

Proj. rozbudowa istn. rozdzielnic
o pole linowe SL2
Rotoblok SF prod. ZPUE

Proj. wymiana przekładnika
napieciowego na 3 rtenziowy.


Proj. rozbudowa istn. rozdzielnic
o pole linowe SL2
Rotoblok SF prod. ZPUE

Isth. elewacja stacji transformatorowa ST1

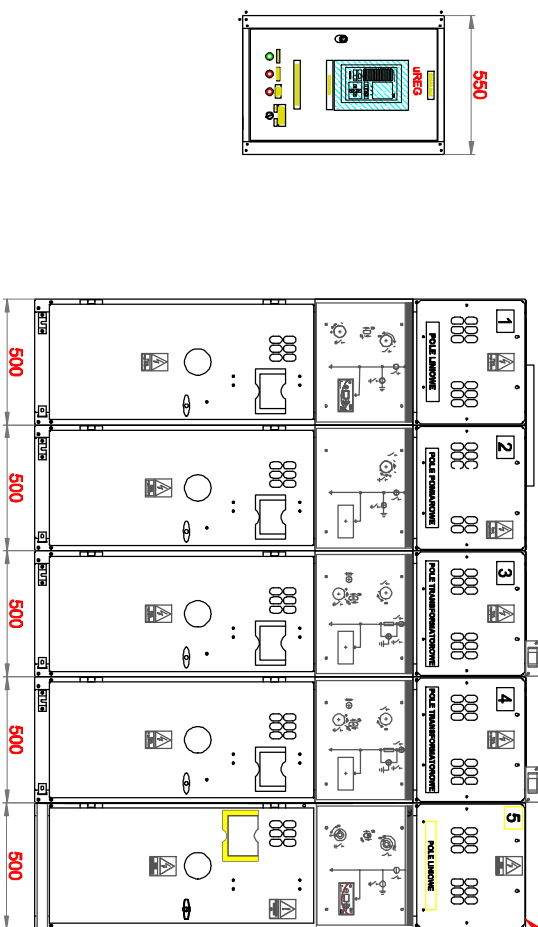


Proj. rozbudowa istn. rozdzielnic
o pole linowe SL2
Rotoblok SF prod. ZPUE

PRZECIWPŁOŻAROWY WYŁĄCZNIK PRĄDU:

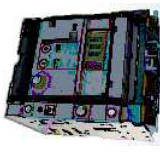PPWP 	URZĄDZENIE URUCHAMIAJĄCE PPWP przycisk przeciwpożarowego wyłącznika prądu wyposażony w : - sygnalizacja stanu dozoru - dioda czerwona - sygnalizacja stanu zadziałania przycisku - dioda zielona
PWP 	URZĄDZENIE WYKONAWCZE PWP: wyłącznik 1600A 2VAZ7 - dwa styki sygnalizacyjne - wyłącznik wzrostowy
SOPWP 	URZĄDZENIE SYGNALIZACYJNE - sygnalizacja stanu zadziałania urządzenia - dioda zielona

PPWP zainstalowany
na elewacji budynku

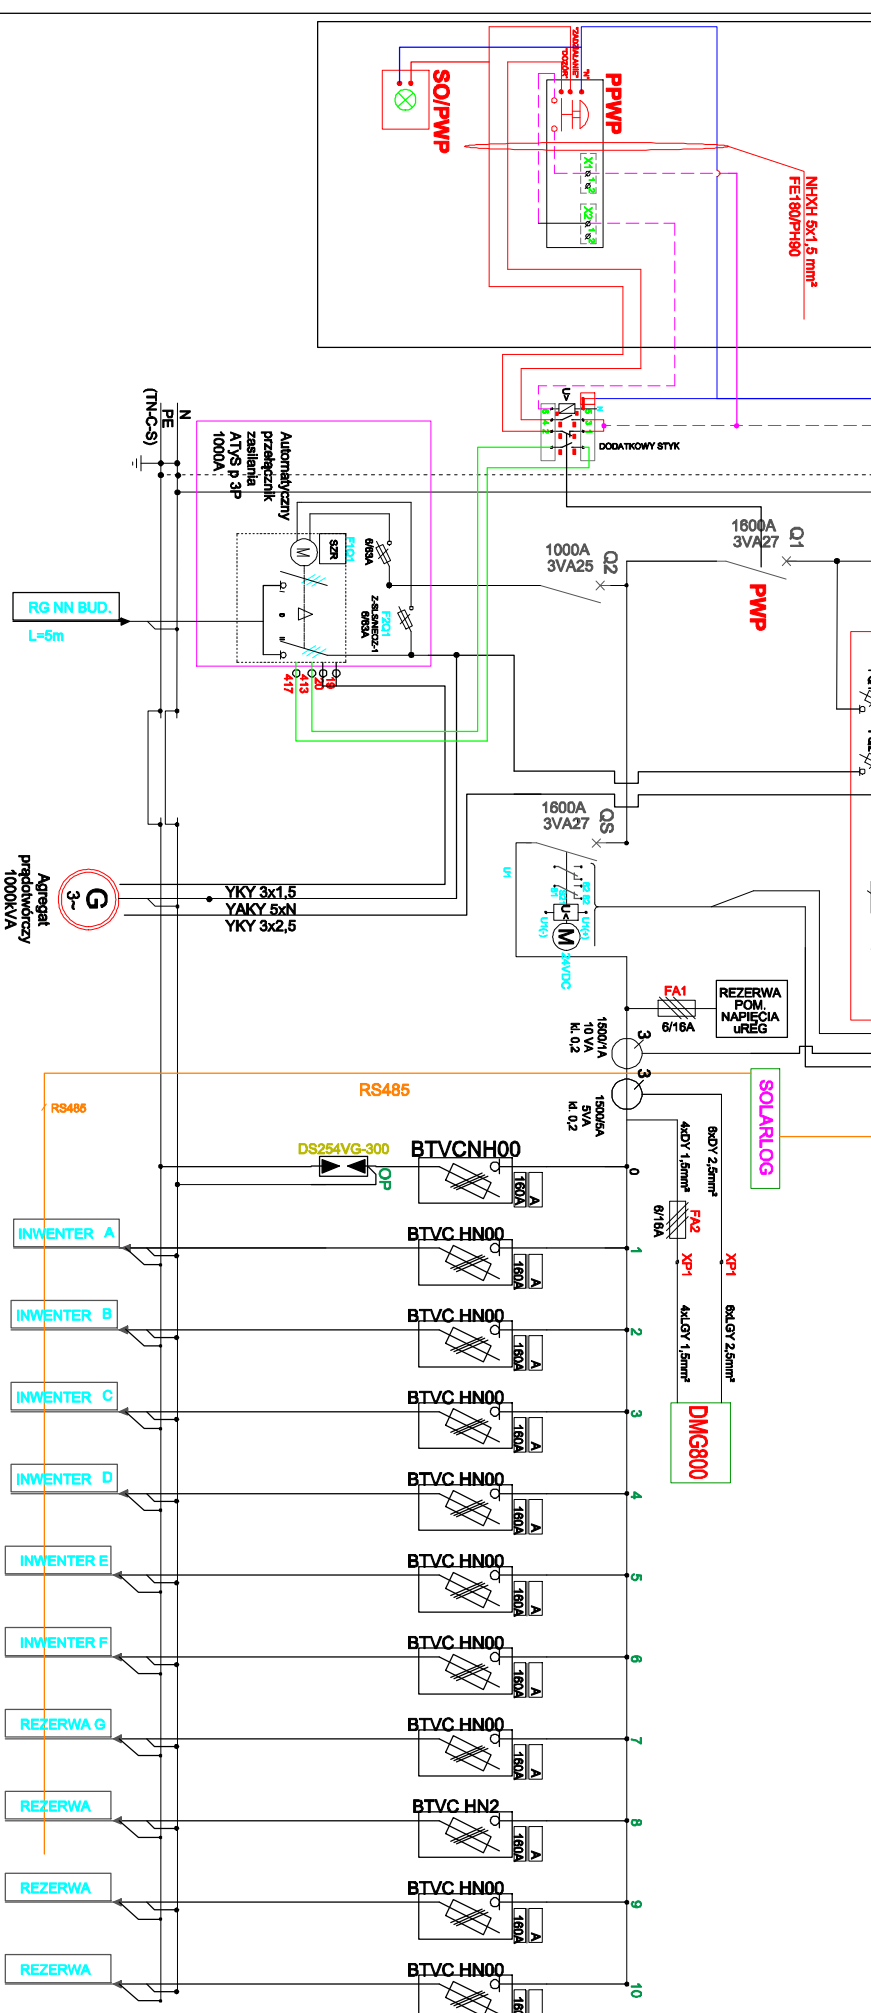

INSTALACJA PV - moc zainstalowana 499 kWp 998 x moduł PV mocy 500W
w przyszłości rozbudowa PV - strażnik mocy
Uwaga: należy zwrócić się do zakładu energetycznego o zmianę warunków przyłączenia w związku z
ilością paneli PV i ilością Inwerterów.
Po wydaniu warunków, należy opracować projekt wykonawczy, a następnie uzgodnić w Energa Kalisz.

PRUSIMENK Koncepcja zasilania SN			
ELCEL PROJEKT			
ul. Szkolna 3, 63-421 Przygodzice tel. 502 241 801 mail: biuro@elcelprojekt.pl opr. ZWCAD 2022			
OBIEKT: Budowa budynku produkcyjnego - magazynowego (dla potrzeb produkcji i magazynowania koszy metalowych) wraz z częścią biurowo- socjalną oraz budowa dachowej instalacji fotowoltaicznej o mocy do 0,5 MW			
ADRES OBIEKTU: 62-860 Opatówek, dz. nr geod. 1205/2, 1205/8 obręb 0001 Miasto Opatówek, jedn. ewid. 300708_4 Miasto Opatówek			
INWESTOR: P.H.U.P. "DALANÓ" Jacek Nogaj, 62-860 Opatówek, ul. Ogrodowa 71A			
PROJEKTOWAŁ: mgr inż. WOJCIECH GĄSIORZEK uprawnienia budowlane do projektowania i kierowania robotami budowlanymi bez ograniczeń w specjalności instalacyjnej w zakresie sieci, instalacji i urządzeń elektrycznych i elektroenergetycznych			
PODRS:			
SPRAWDZIŁ:			
OPRACOWAŁ: inż. Mateusz Cybulski			