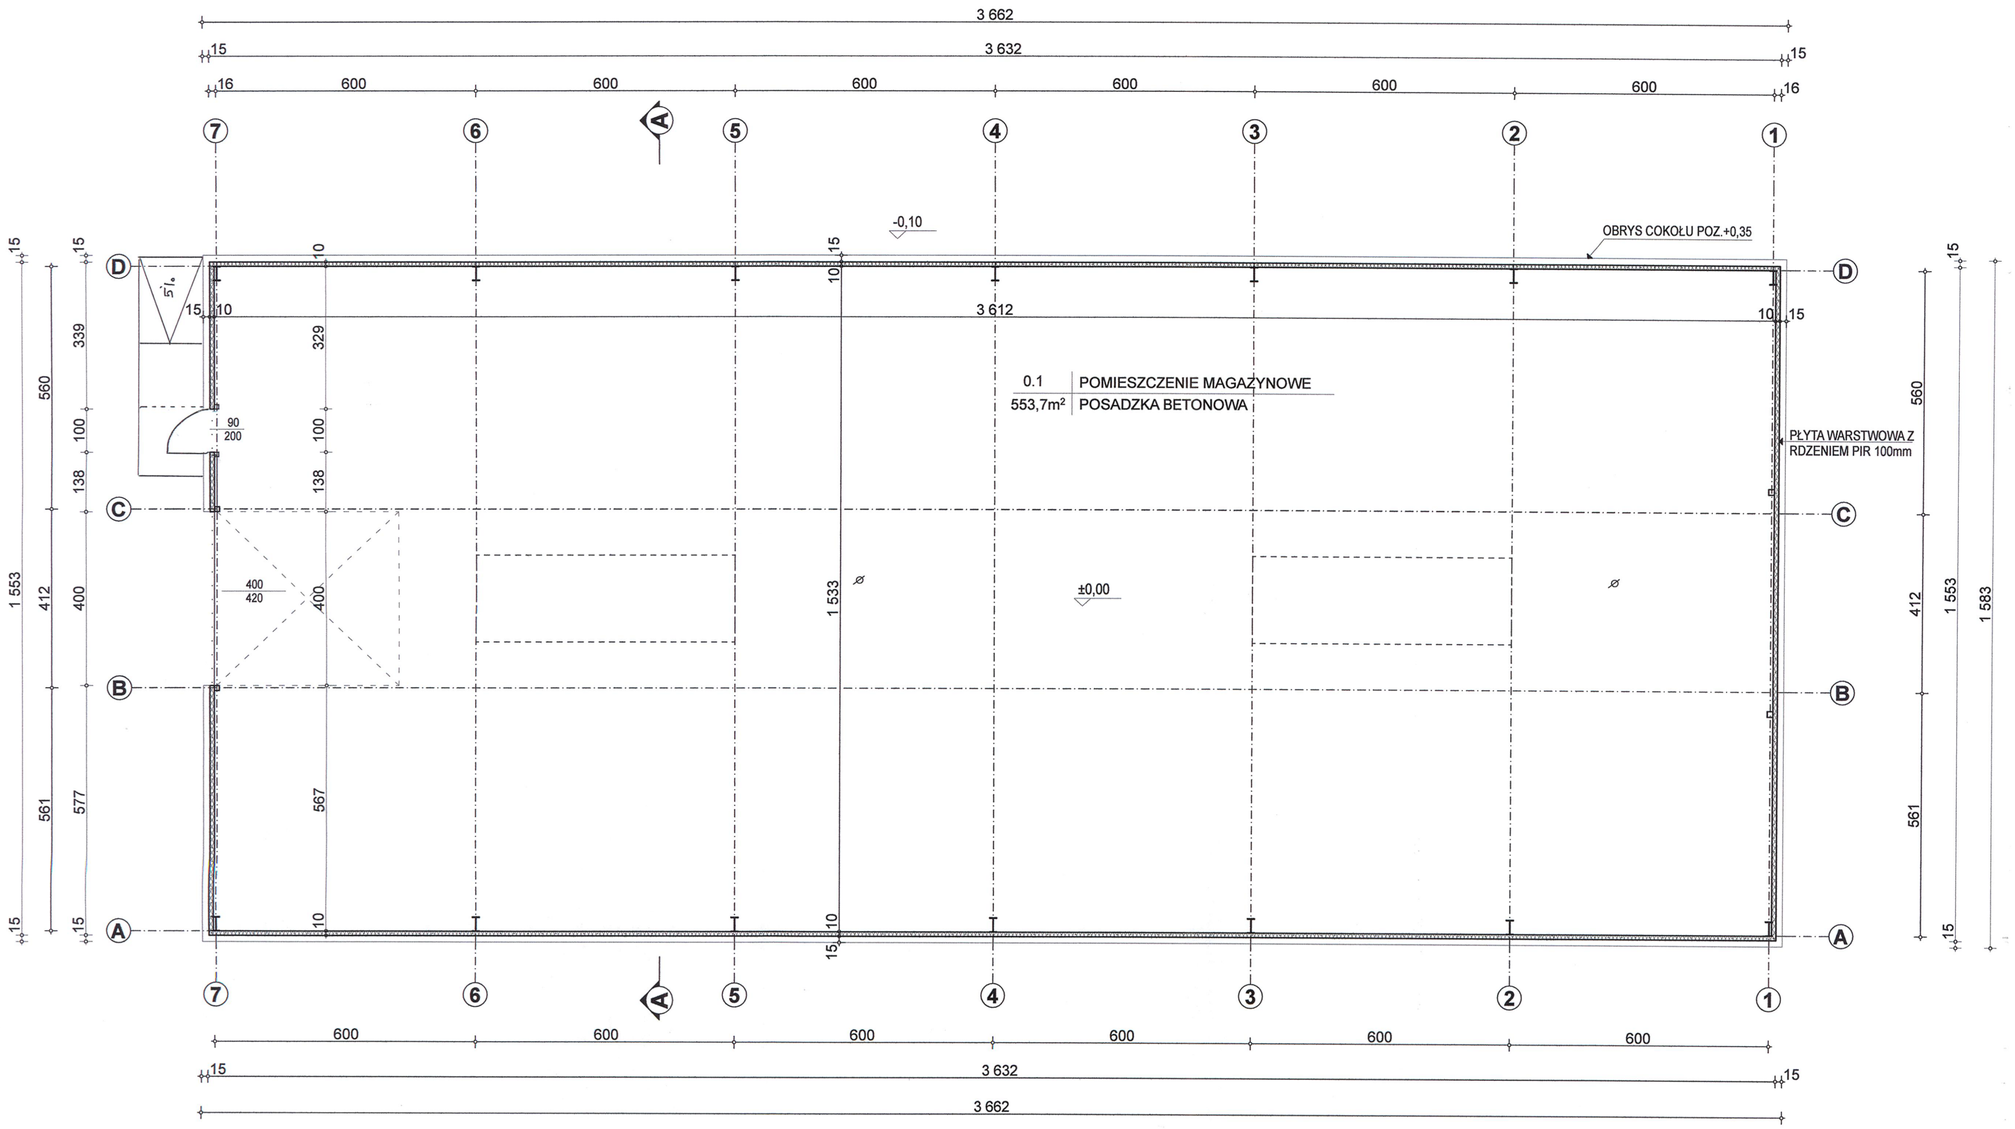

UWAGA :

WYMIARY DRZWI PODANO W ŚWIETLE OŚCIEŻNIC

WSZYSTKIE WYMIARY NALEŻY SPRAWDZIĆ W NATURZE.

W RAZIE ODSTĘPSTW POWIADOMIĆ PROJEKTANTA

BAKU ZESPÓŁ ARCHITEKTÓW

PRACOWNIA PROJEKTOWA

ARCHITEKT RAFAŁ KUZA

97 -300 Piotrków Trybunalski

ul. Dmowskiego 30A

tel: 649 74 29 ,@mail: baku@baku.pl

w w w . b a k u . p l

NAZWA I ADRES OBIEKTU BUDOWLANEGO

BUDYNEK MAGAZYNOWY

97-300 PIOTRKÓW TRYB. UL. WRONIA ,

DZ. NR EWID 190/2;23/2;24 JEDN.EWID.PIOTRKÓW TRYB.

TREŚĆ RYSUNKU

RZUT PRZYZIEMIA

BRANŻA	NR RYSUNKU
ARCHITEKTURA	**A.1**
PROJEKTANT mgr inż. arch. Rafał Kuza	NR UPRAWNIEŃ 17/R-480/ŁOIA/06 W SPECJALNOŚCI ARCHITEKTONICZNEJ

DATA	SKALA	NR STRONY
03. 2023 r	1:100	13