
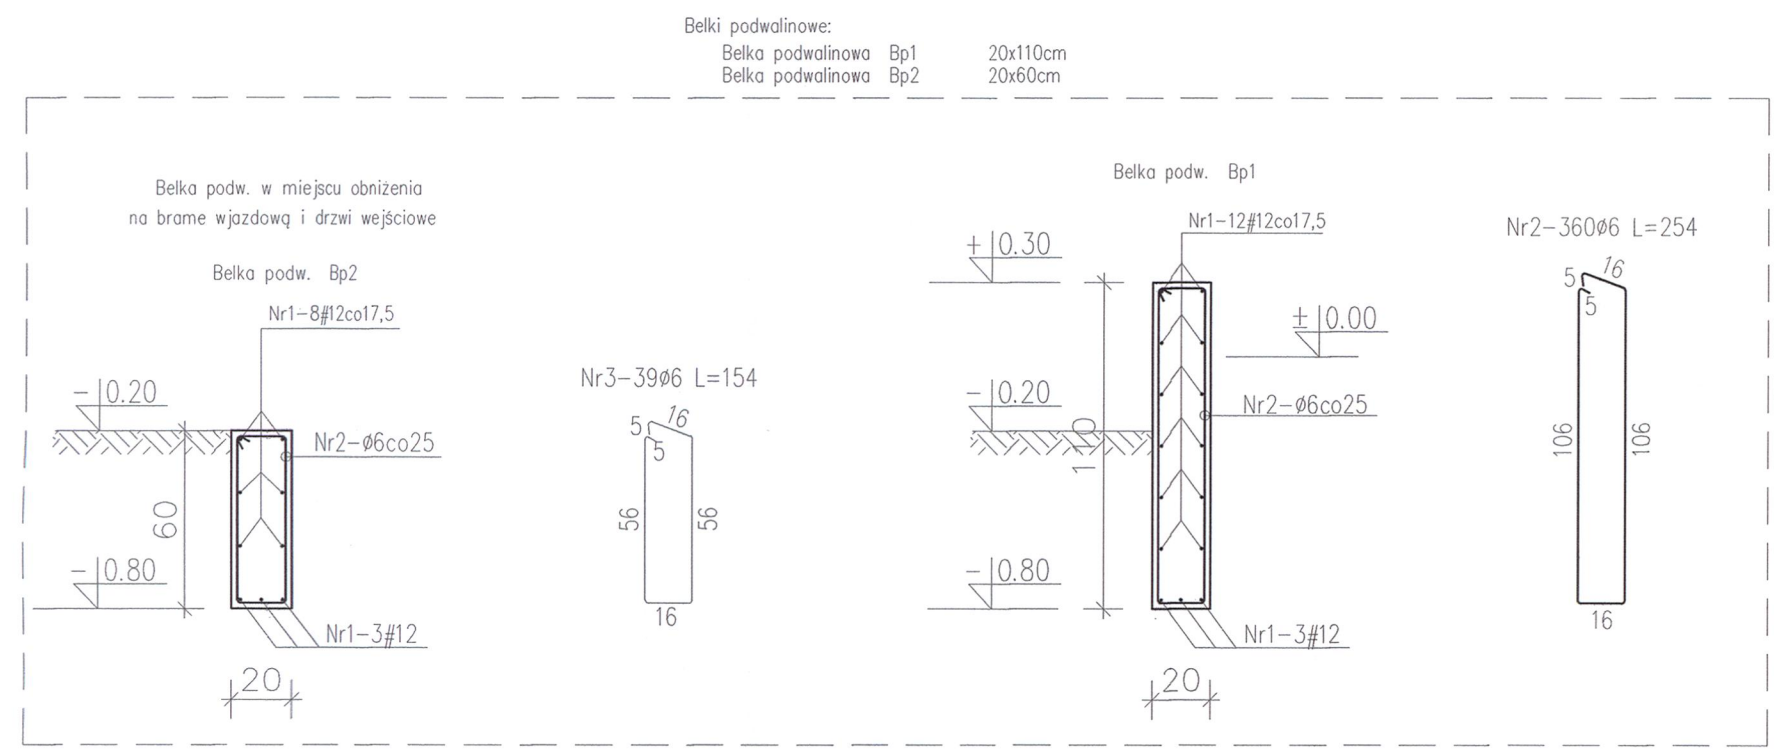


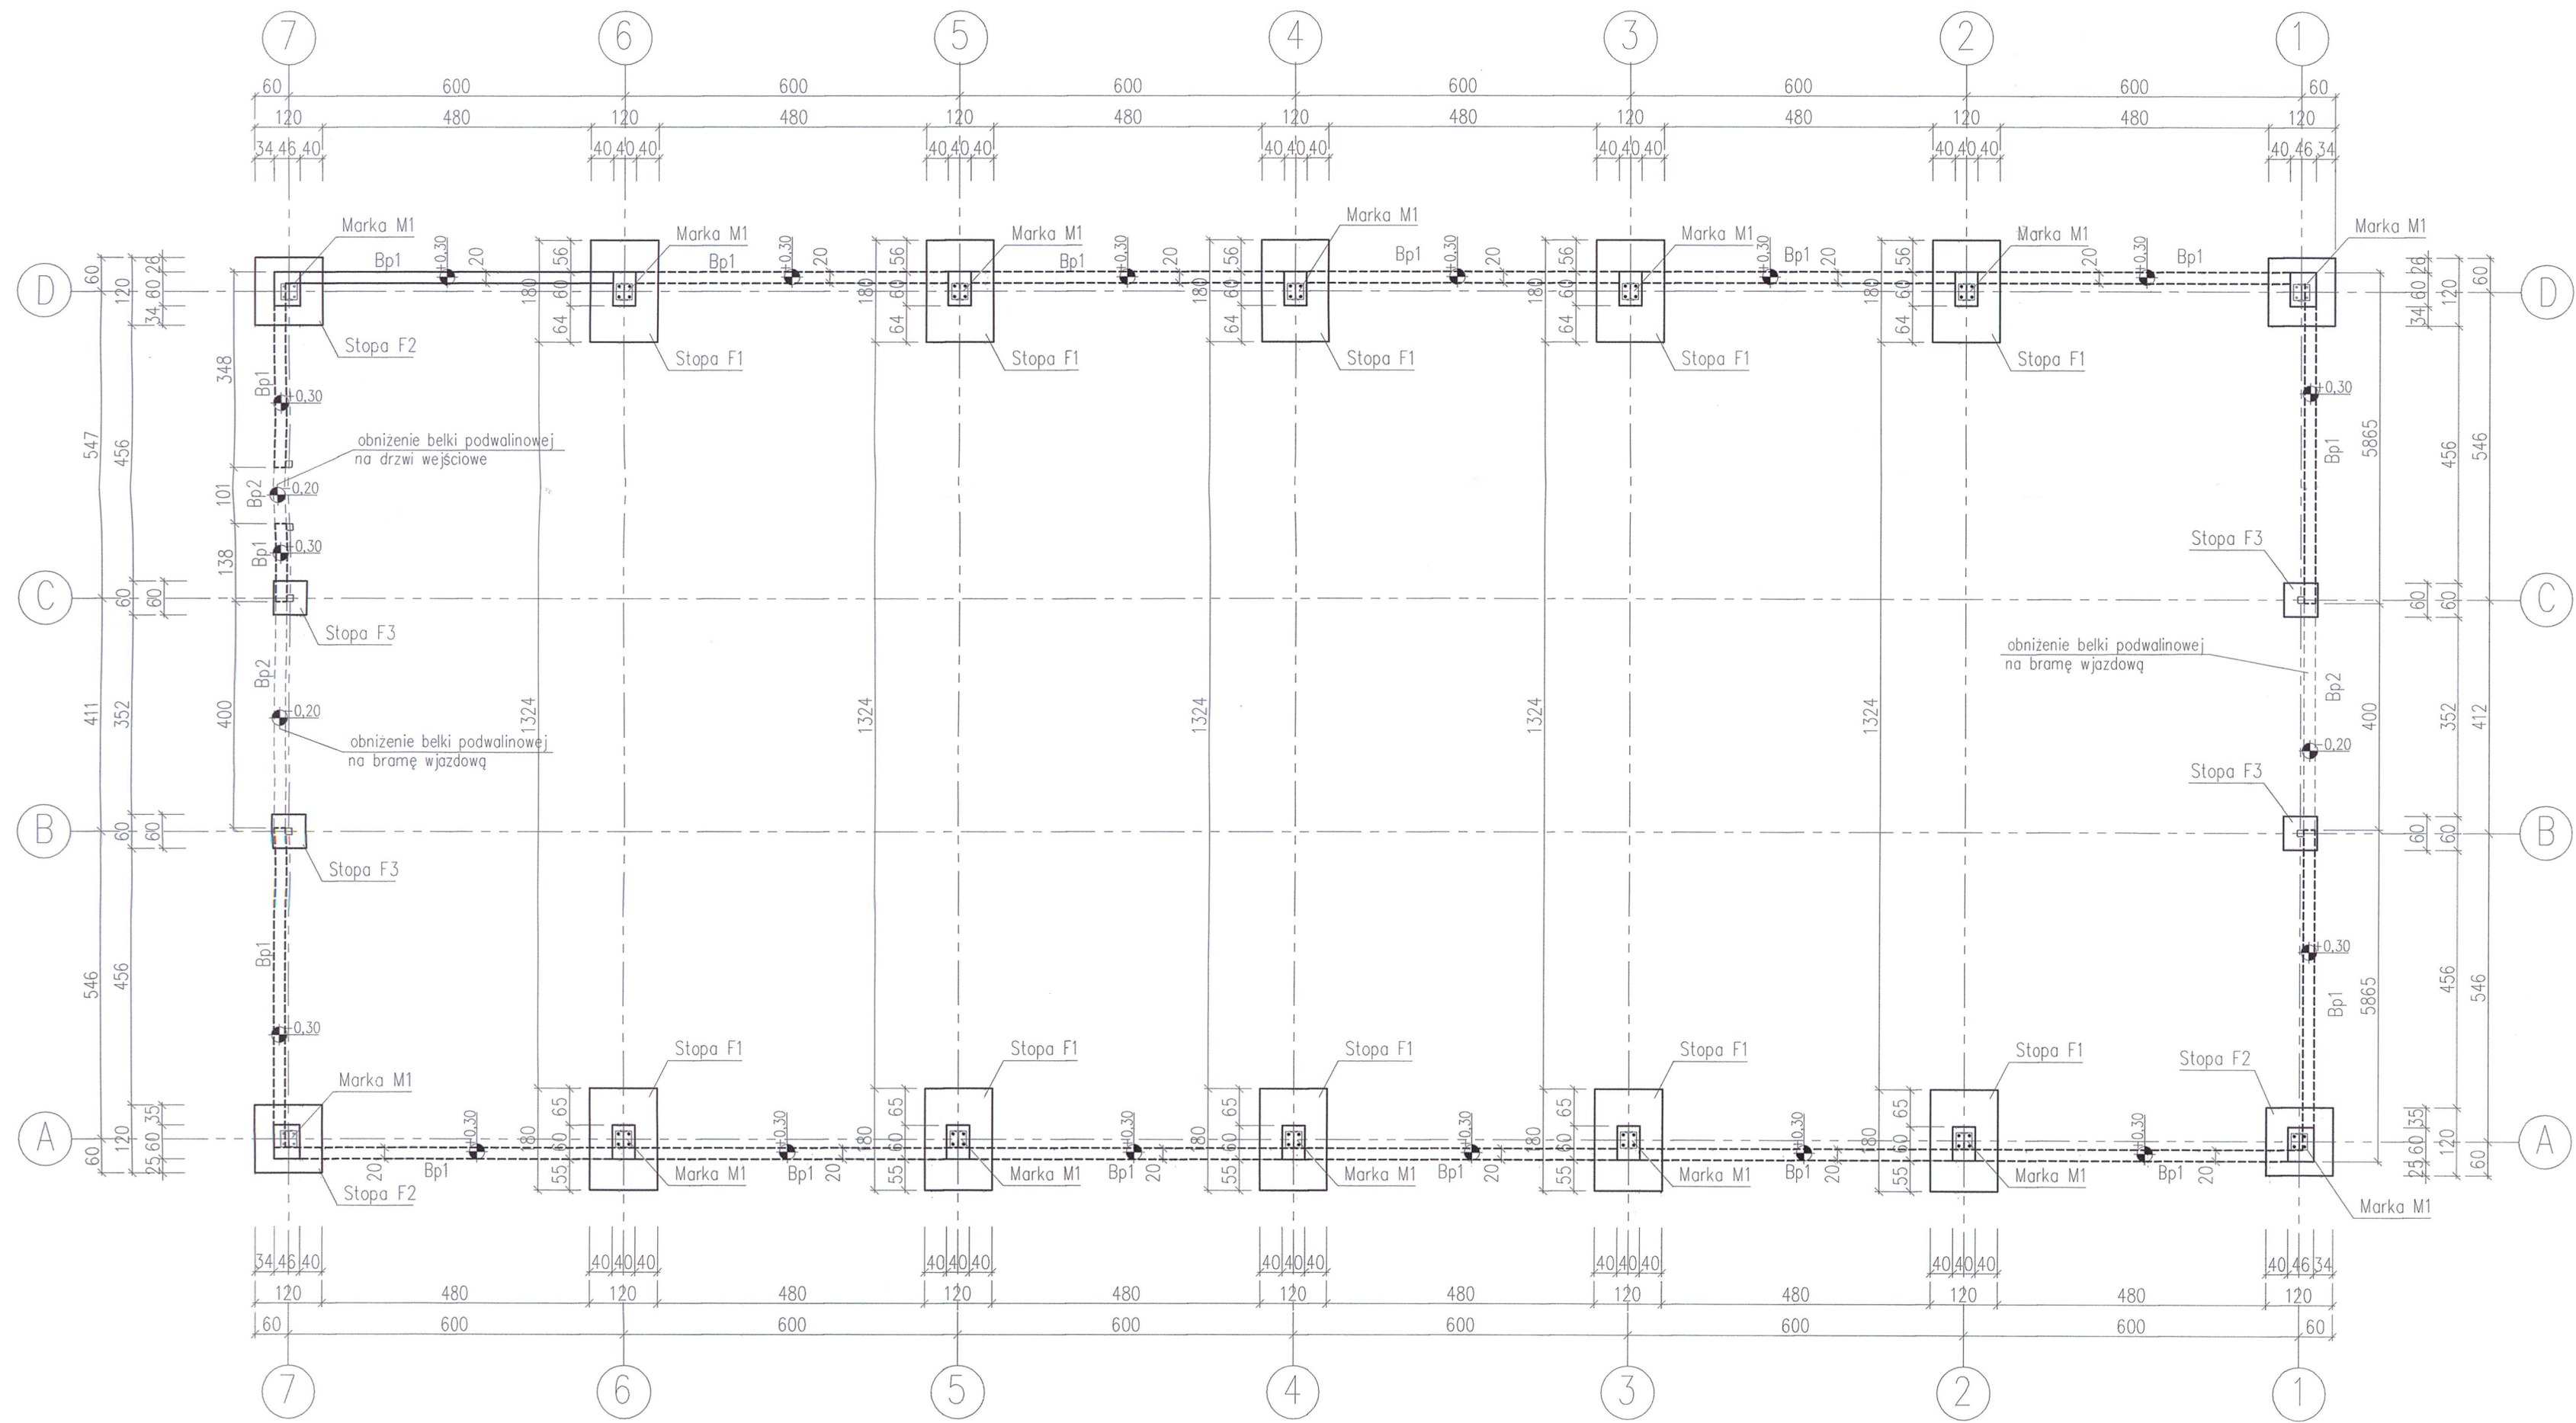

Wykaz stali zbrojeniowej dla belek podwalinowych						
Nr	Średnica		Długość poj. [cm]	Ilość szt.	Długość całkowita [m]	
	φ	#			St0S	34GS
1	12	12	140771	1	~	1407.71
2	6	254	360	914.40	~	~
3	6	154	39	60.06	~	~
Długość całkowita [m]					974.46	1407.71
Masa jednostkowa [kg/m]					0.22	0.89
Masa [kg]					216.55	1251.34
Masa razem [kg]					1467.89	

Uwaga:

1. Rysunek rozpatrywać łącznie z opisem technicznym.
2. Zabezpieczenie przeciwwilgociowe fundamentów wg opisu technicznego konstrukcji.
3. Poziom posadowienia -1.20 w stosunku do poziomu ±0.00 budynku.
4. W stopach fundamentowych należy zakotwić marki stalowe wg rysunków wykonawczych stóp.
5. Zbrojenie belek podwalinowych należy uciągnąć przepuszczając pręty przez stopy fundamentowe.

Beton C16/20 (B20)
ØStal A-I (St3S)
#Stal A-III (34GS)

 KPJ KONSTRUKCJE		KPJ Konstrukcje Grzegorz Kiciński ul. Łódzka 35/19 97-300 Piotrków Tryb. tel. 79 79 61 175 e-mail: kpjkonstrukcje@gmail.com		
INWESTOR		Łukasz Justyna zmn. ul. Rycka 75, 97-330 Sulejów prowadzący działalność gospodarczą pod nazwą JUST-KOST LUKASZ JUSTYNA z siedzibą w Gąsienicy Nowej 109, 97-310 Moszczenica		
OBIEKT		Budynek magazynowy Dz. nr ewid. 190/2; 23/2; 24 obr. 42, m. Piotrków Trybunalski		
Treść rysunku:		RZUT FUNDAMENTÓW		
Bransz/Stadium		Projekt techniczny / cz. konstr.		
FUNKCJA		Imię i nazwisko	nr uprawnień	podpis
Projektant:		mgr inż. Grzegorz Kiciński	LOD/1345/POOK/10	
Sprawdził:		mgr inż. Marcin Jędraszek	LOD/4241/PWBKb/20	
Opracował/a:				
Data opracowania:		Luty 2023		
				nr rys. F1