


Rozdzielnica SN
typu ROTOBLOK SF/VCB GIS
prod. ZPUE S.A

$U_t = 25 \text{ kV}$
 $I_n = 630 \text{ A}$
 $k = 16 \text{ kA}$
 $I_p = 40 \text{ kA}$

STAROSTWO POWIATOWE W ŁODZI
Wydział Architektury i Budownictwa
90-113 Łódź, ul. H. Sienkiewicza 3

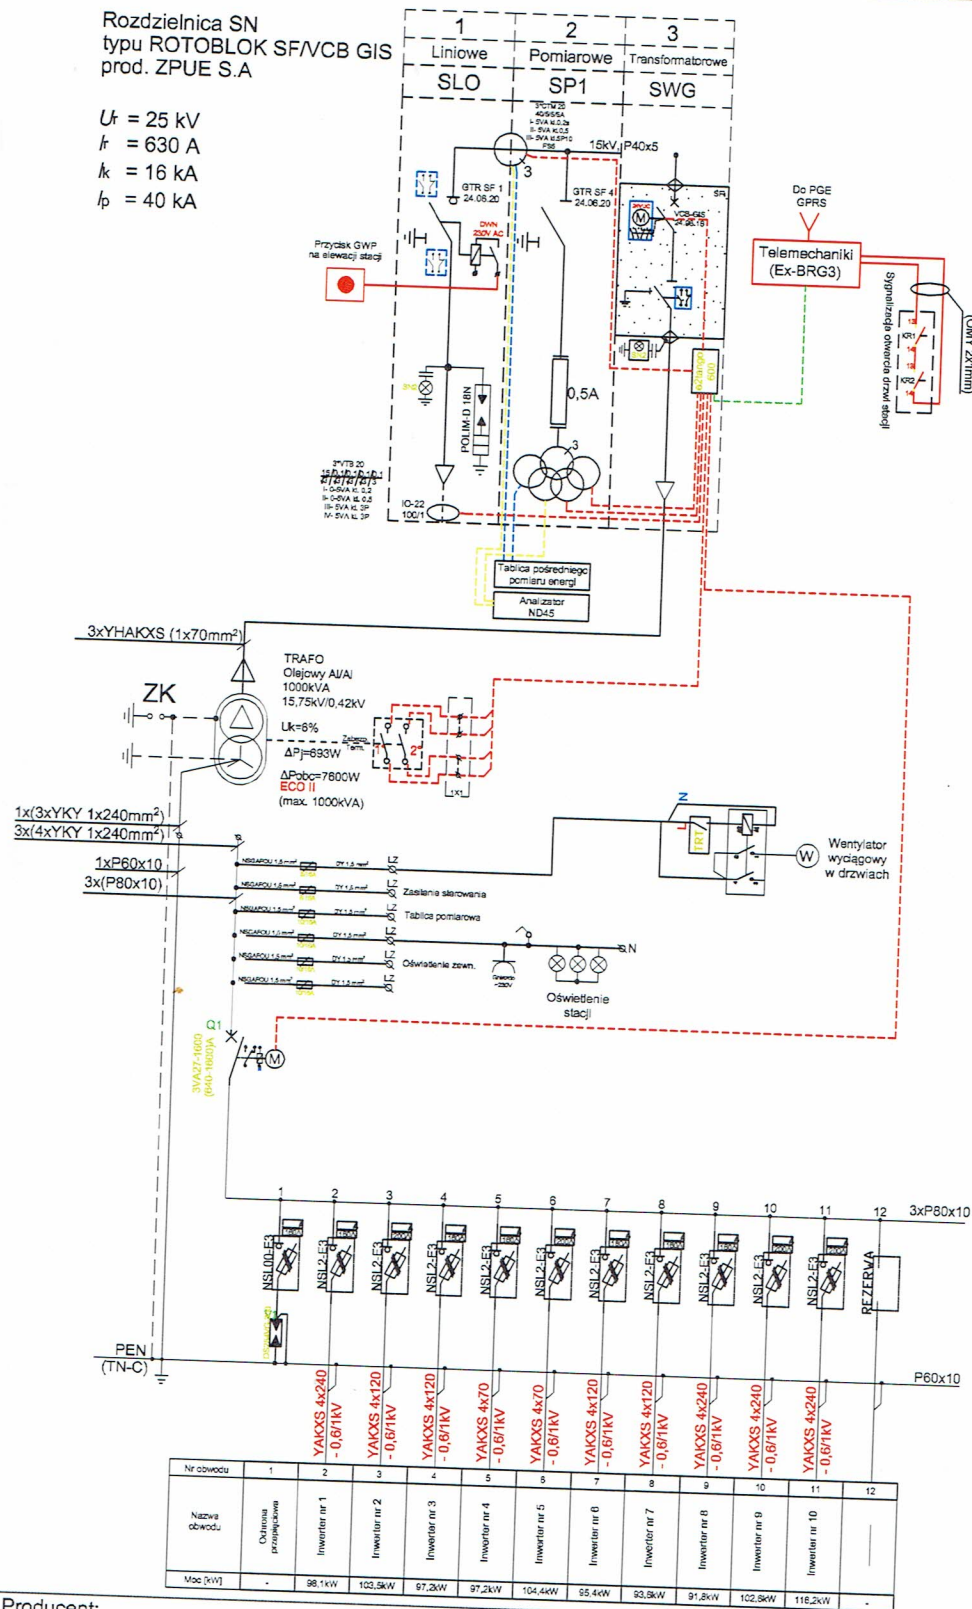

Producent:

ZPUE S.A.
ul. Jędrzejowska 79c
29-100 WŁOSZCZOWA
http://www.zpue.pl
e-mail: marketing@zpue.pl



Inwestor:

EKO 100 Marek Pawelec

Obiekt:

Kurowice, dz. nr 31/1 - PV EKO 100

Przedmiot opracowania:

Prefabrykowana stacja transformatorowa
typu Mzb2pp 20/1000-3

Nazwa rysunku:

Schemat elektryczny stacji.

Data
2022.06

Skala
-

Format: A4 Rysunek nr: E1

Projektował:

mgr inż.
Bartłomiej Lauks

Uprawnienia:
SLK/6356/PWBE/16

Podpis:

Opracował:

inż. Kamil Piwoński

Adaptował:

mgr inż.
Piotr Gorzkiewicz

LOD/3435/PWBE/17

Nr opracowania:

PB-2022-11026-01-00-WL

Adaptowano do projektu: