



UWAGA!
Za dobór transformatora, wartości wkładek bezpiecznikowych SN i nN, parametrów przekładników, wartości uzmiennienia oraz przekrojów i nazw obwodów odpowiadają projektant adaptujący.

Schemat elektryczny rozdzielni

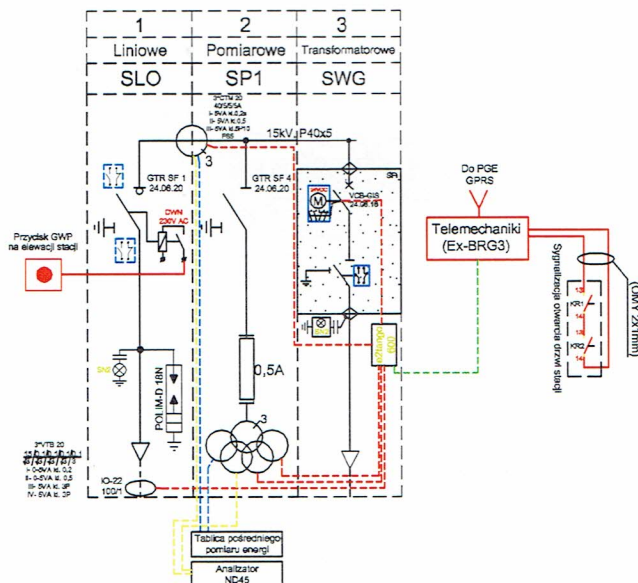


STAROSTWO POWIATOWE W ŁÓDZI
Wydział Architektury i Budownictwa
90-113 Łódź, ul. H. Sienkiewicza 3


Widok wewnętrzny i gabaryty rozdzielni

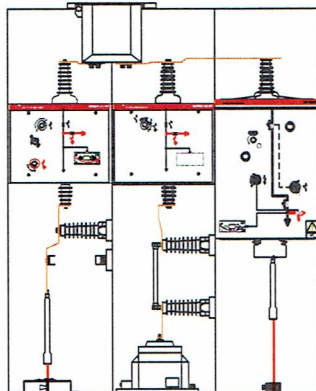

Widok zewnętrzny i gabaryty rozdzielni

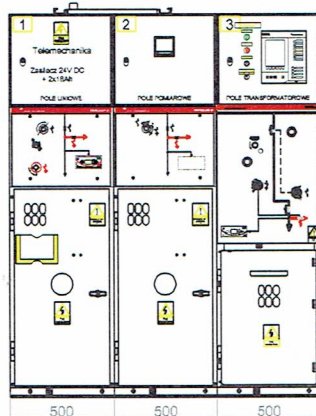

Elewacja boczna

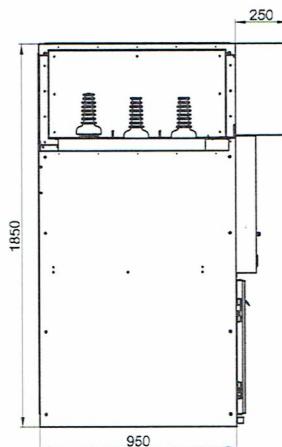

Producent:
ZPUE S.A.
ul. Jędrzejowska 79c
29-100 WŁOSZCZOWA
<http://www.zpue.pl>
e-mail: marketing@zpue.pl



Inwestor: EKO 100 Marek Pawelec

Obiekt: Kurowice, dz. nr 31/1 - PV EKO 100

Przedmiot opracowania:

Prefabrykowana stacja transformatorowa
typu Mzb2pp 20/1000-3

Nazwa rysunku:

Rozdzielnica SN typu Rotoblok SF.

Nr opracowania: PB-2022-11026-01-00-WL

Data
2022.06

Skala
1:35

Format: A4

Rysunek nr: E3

Projektował:

mgr inż.
Bartłomiej Lauks

Uprawnienia:

SLK/6356/PWBE/16

Opracował:

inż. Kamil Piwoński

Adaptował:

mgr inż.
Piotr Gorzkiewicz

LOD/3435/PWBE/17

Adaptowano do projektu: