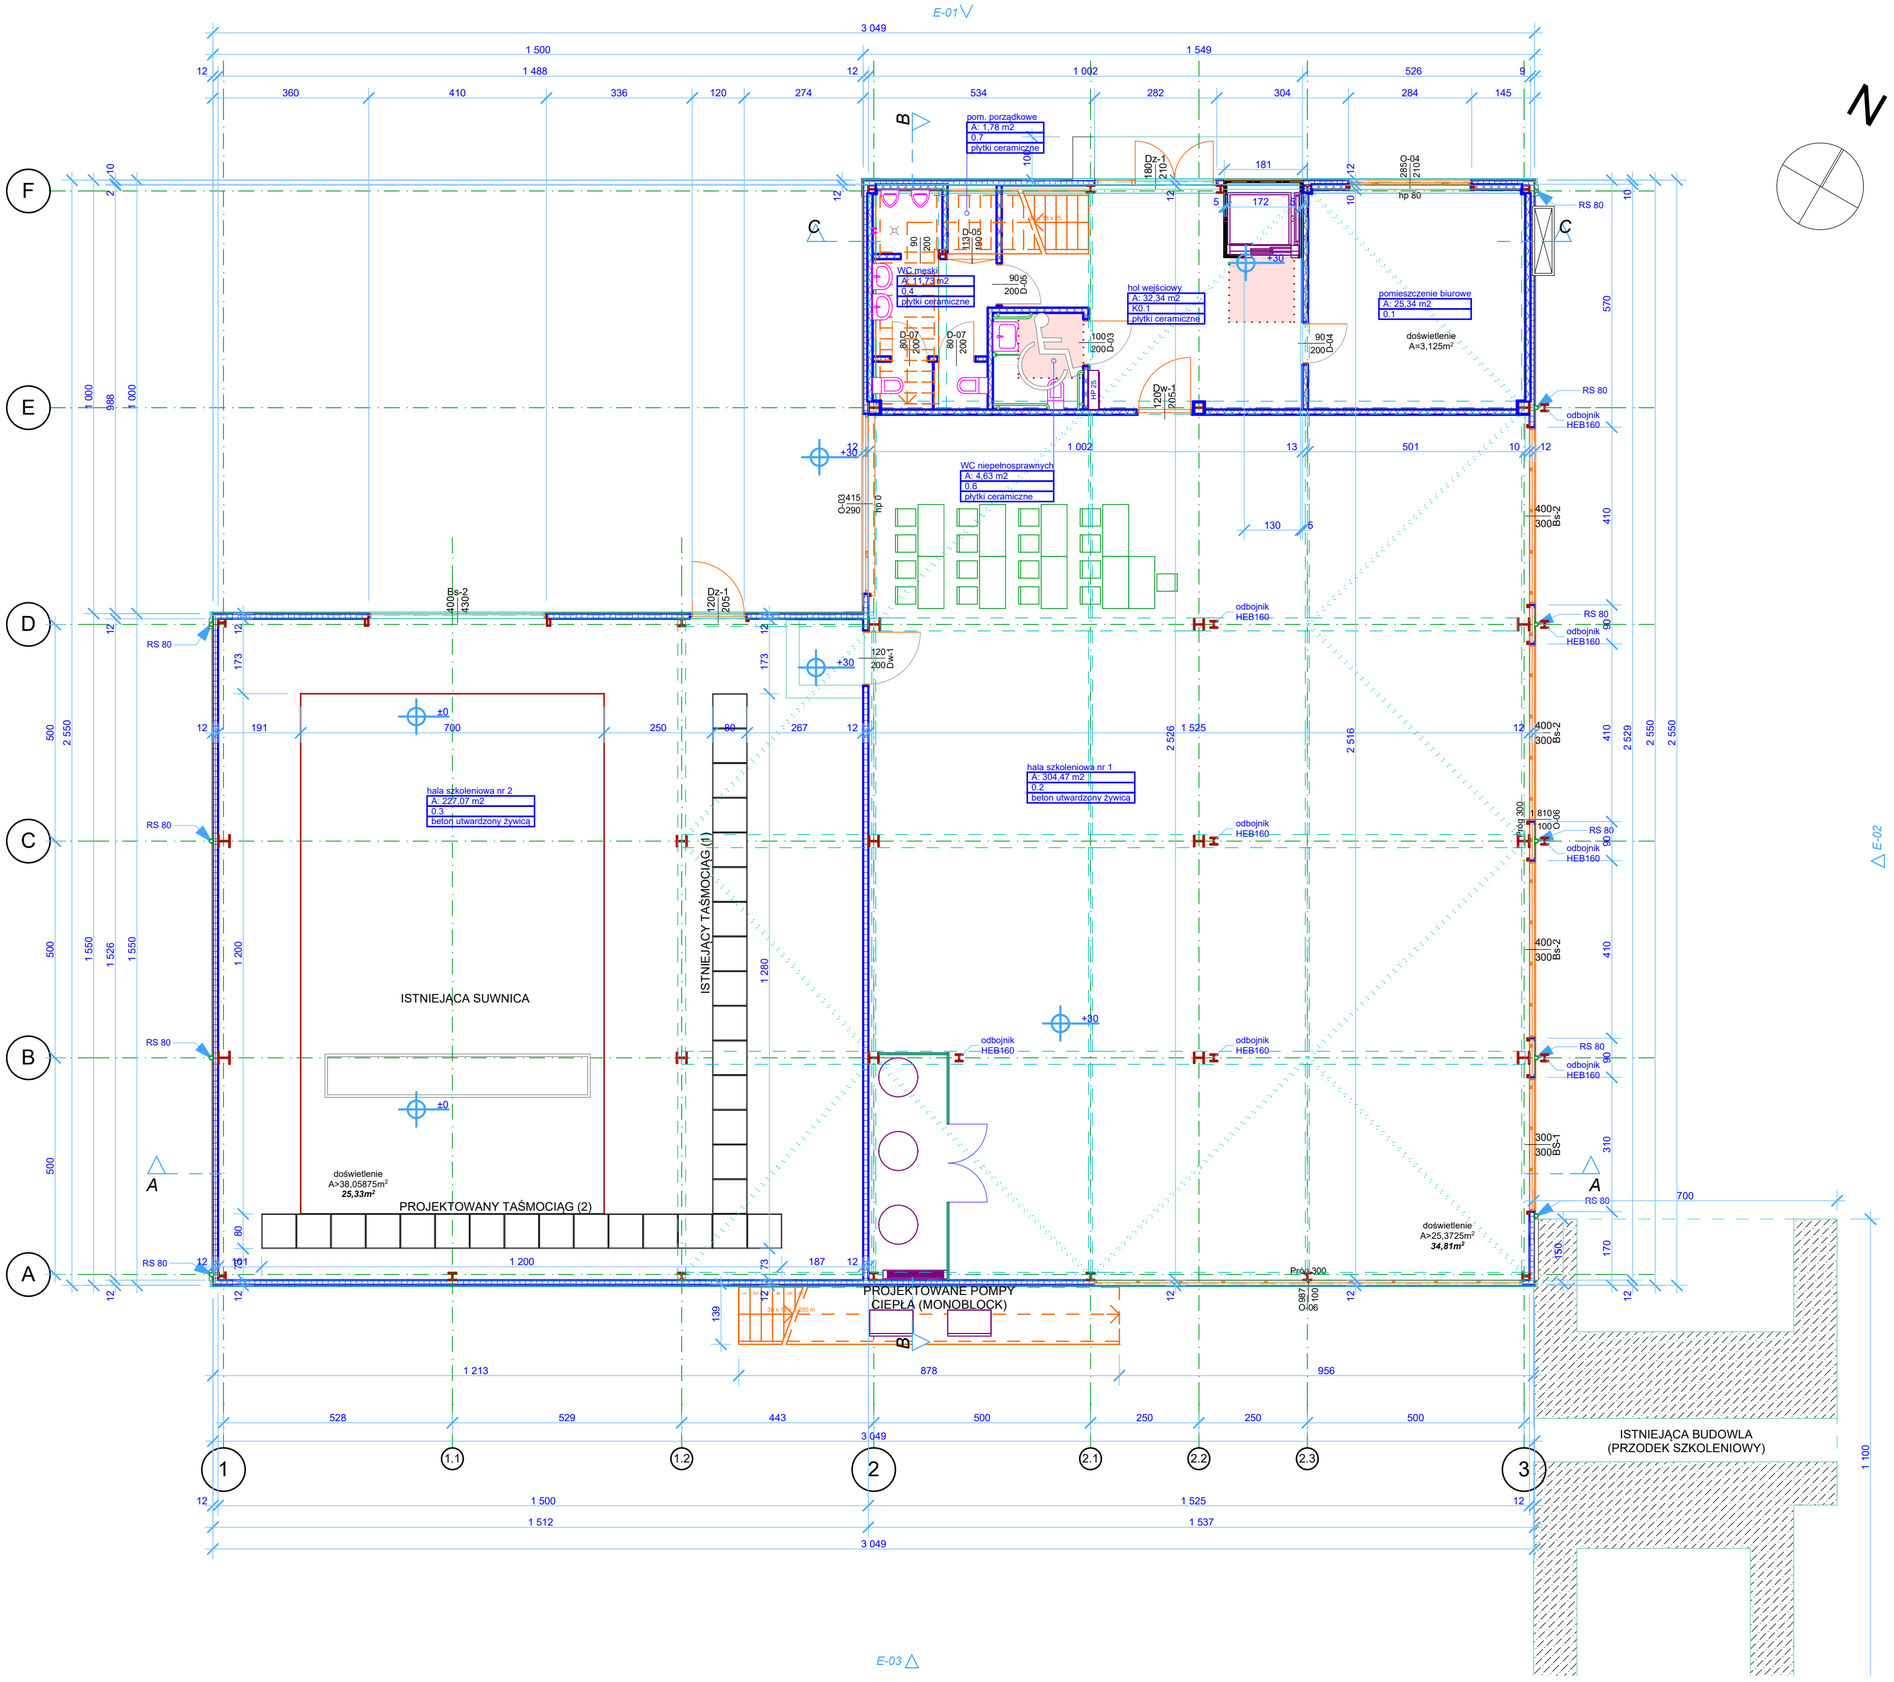

JEDNOSTKA PROJEKTOWA

AUTORSKA PRACOWNIA ARCHITEKTONICZNA

PRO AR KOM - Godyń Tomasz

ul. Stanisława Staszica 12, 59-220 Legnica

tel. +48 692 419 903 adres e-mail: proarkom@o2.pl www.pro-ar-kom3.webnode.com

NAZWA INWESTYCJI

BUDOWA BUDYNKU USŁUGOWO- DYDAKTYCZNEGO – SIEDZIBY BCU

ADRES INWESTYCJI

M.Skłodowskiej-Curie 172a, 59-301 Lubin,
Lubin, powiat lubiński, działka nr 13/1, 19/2 i 772/1, 0009 obręb 9, j.ew. 021101_1 Lubin (miasto),

STADIUM	BRANŻA
Projekt Budowlany	ARCHITEKTURA

PROJEKTANT	PODPIS	SPRAWDZAJĄCY	PODPIS
mgr inż. arch. Tomasz Godyń upr. bez ograniczeń w spec. architektonicznej		mgr inż. arch. Jerzy Skupień upr. bez ograniczeń w spec. architektonicznej	

NAZWA RYSUNKU

Parter

NUMER RYSUNKU	REWIZJA	SKALA	SYGNATURA	DATA OPRAC.
A.1	17-05-2023	1:100	TG	05.04.2023

ZASTRZEGA SIĘ WSZELKIE PRAWA WYNIKAJĄCE Z USTAWY O PRAWIE AUTORSKIM. RYSUNEK NINIEJSZY NIE MOŻE BYĆ W CAŁOŚCI LUB W CZĘŚCI PRZERYSOWANY, UZUPEŁNIONY LUB OBSTAPIONY KOMUKOLWIEK, BEZ PISEMNEJ ZGODY FIRMY PRO AR KOM - TOMASZ GODYŃ.