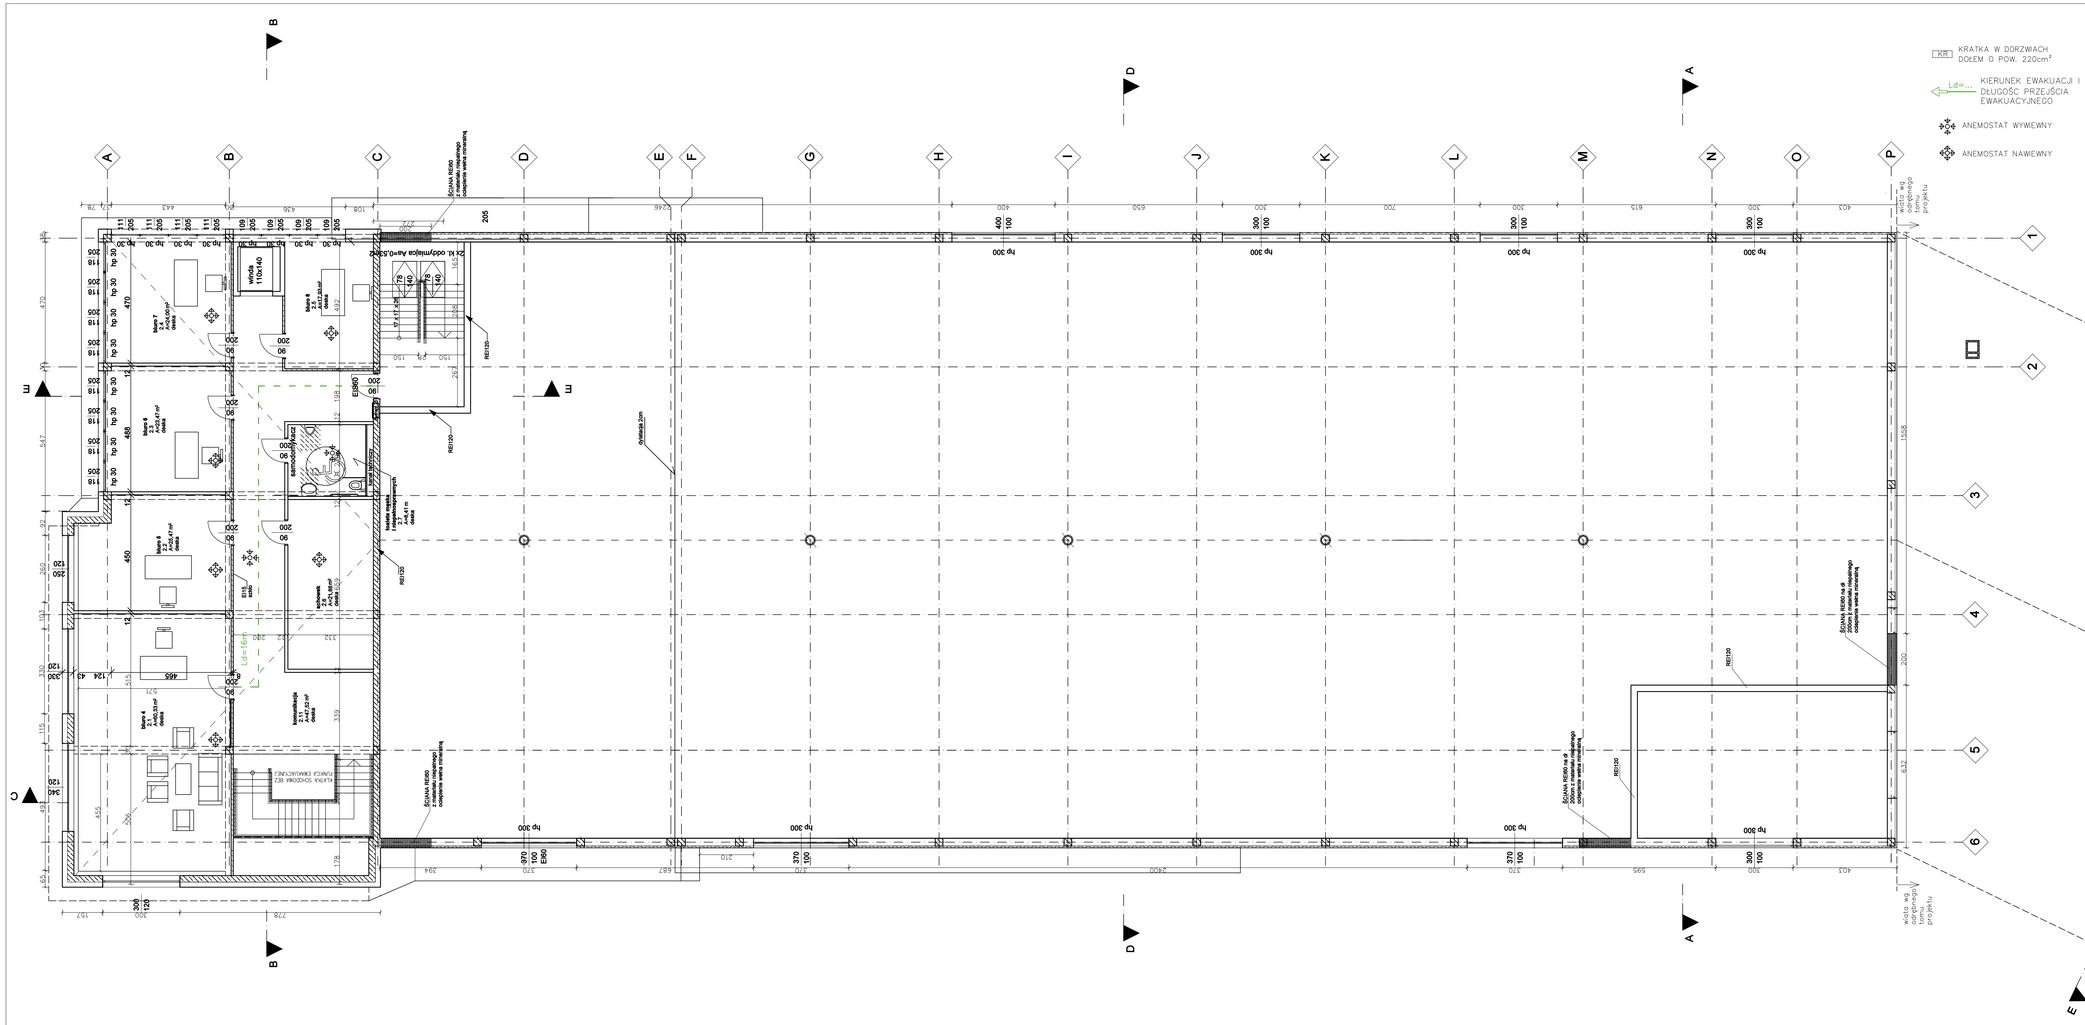

UWAGI!

- izolacja pozioma ścian folia PE lub masa KMB zbrojona siatką z włókna szklanego
-projekt architektoniczny rozpatrywać łącznie z projektami technicznymi branżowymi
-przed zamówieniem stolarki wymiary otworów pobrać z natury
-oznaczone poziomy parapetów - po wykończeniu !
-oznaczone poziomy nadproży - w stanie surowym !
- wymiary drzwi wewnętrznych (przy zastosowaniu dla drzwi wewnętrznych wymiarówki ościężnic typu "porta") wymiar otworu w stanie surowym dla 80/200 to 92x222 przy grubości warstw wykończeniowych podłogi 12cm)
-podane wymiary otworów okiennych w stanie surowym, drzwi zewnętrznych w świetle ościeżnicy.
-elementy łatwopalne odsunąć od komina na odległość 30cm. lub 15cm jeżeli elementy łatwopalne zostaną osłonięte tynkiem gr 2.5cm na siatce stalowej lub innym materiałem ogniochronnym.
-przy wykazach dachowych zamontować stale uchwyty dla lin bezpieczeństwa o odpowiedniej nośności.
-stosować dylatacje posadzek zgodnie z zasadami wiedzy technicznej oraz zabezpieczenia przed klawiszowaniem,
- w przestrzeniach produkcyjnych w widocznym miejscu należy umieścić informacje na temat dopuszczalnych obciążeń stropu,
- dźwigi osobowe i podnośniki nożycowe podlegają odbiorowi przez dozór techniczny,
-wejścia na dach przez drabiny zewnętrzne wyposażone w zabezpieczenia przed upadkiem,
-drzwi kotłowni wyposażyć w otwarcia przeciwpaniczne,
-drzwi przeciwpożarowe wyposażyć w samodomykacze,
-toalety dla niepełnosprawnych wyposażyć w dozowniki mydła, pojemniki na ręczniki i papier toaletowy oraz suszarki na wysokości umożliwiającej swobodny dostęp osób niepełnosprawnych,
-przed odbiorem budynku należy wykonać instrukcję technologiczno -ruchową.
-nieokreślone w projekcie rozwiązania szczegółów należy wykonać zgodnie z wiedza techniczną i aktualnymi normami w razie potrzeby po uzyskaniu akceptacji projektanta.
-obiekt należy realizować zgodnie z projektem zatwierdzonym w pozwoleniu na budowę z uwzględnieniem załączonych uzgodnień. Na wszelkie odstępstwa przed ich realizacją należy uzyskać akceptację projektanta lub zmianę pozwolenia na budowę

WAŻNE!

>WYMIARY OPISANYCH OTWORÓW OKIENNYCH DRZWI BALKONOWYCH TO WYMIARY W STANIE SUROWYM W ŚCIANACH – ZAMAWIANA STOLARKA MUSI BYĆ POMNIEJSZONA O NADDATEK MONTAŻOWY
>WYMIARY OPISANYCH OTWORÓW DRZWIOWYCH TO WYMIARY W ŚWIETLE OŚCIĘŻNICY – WYMIAR OTWORU DLA DRZWI W STANIE SUROWYM W ŚCIANIE NALEŻY WYKONAĆ WIĘKSZE UWZGLĘDNIAJĄC GRUBOŚĆ OŚCIĘŻNICY I NADDATEK MONTAŻOWY

OBIEKT LOKALIZACJA:	Budynek biurowo–magazynowy na działkach nr ewid. 410/82, 409/5, 410/6, 410/31, 410/7, 410/8, 410/11, 410/12, 410/37, 410/36, 410/9, 410/32, 408/1, 408/2 OBRĘBIE EWID. 0003 MUCHARZ I JEDN. EWID. 121802_2 MUCHARZ	TEMAT: rzut 2 piętra
	projektowanie i nadzór 34–211 Budzów 683 tel. 501 556 335 pracownia@pieczaro@gmail.com	RYS. NR A3
PROJEKTANT:	mgr inż. arch. Maja Nowicka-Pieczaro uprawnienia do projektowania bez ograniczeń w specjalności architektonicznej upr. nr ewid. MPDA/087/2016	SKALA 1:100
SPRAWDZAJĄCY:	mgr inż. arch. Ivona Czekańska-Sendor uprawnienia do projektowania bez ograniczeń w specjalności architektonicznej upr. nr ewid. MPDA/022/2018	CZERWIEC 2021
FAZA:	PROJEKT BUDOWLANY	rew. 0
BRANŻA:	ARCHITEKTURA	str.