

DZ1 - Optigrün - DACH SKOŚNY TYP N

1. MATA WEGETACYJNA - 1,5 cm
2. SUBSTRAT EKSTENSYWNY - 13cm
3. WŁÓKNINA CHŁONNO-DRENAŻOWA
4. STYROPIAN XPS - $\lambda=0,031$ [W/mK] - 20cm
5. KAŁCZUKOWA MEMBRANA - HYDROIZOLACJA
6. ŻELBET - WG PROJ. KONSTRUKCJI
7. TYNK CEM. WAP.- 1,5cm

DZ2 - Optigrün - DACH ZIELONY INSTENSYWNY

1. SUBSTRAT EKSTENSYWNY - 20cm
2. SUBSTRAT INTENSYWNY - 35cm
3. WŁÓKNINA CHŁONNO-DRENAŻOWA
4. MATA DRENAŻOWA WYPEŁNIONA MATERIAŁEM DRENAŻOWYM - 6cm
5. GEOWŁÓKNINA
6. STYROPIAN XPS - $\lambda=0,031$ [W/mK] - 20cm
7. MEMBRANA KAŁCZUKOWA - HYDROIZOLACJA
8. ŻELBET - WG PROJ. KOSTRUKCJI
9. TYNK CEM. WAP. - 1,5cm

P1 - PŁYTA FUNDAMENTOWA NA GRUNCIE


1. WYKOŃCZENIE POSADZKI - 2cm
2. BETAON - 5cm
3. FOLIA PE - IZOLACJA PRZECIWWILGOCIOWA
4. STYROPIAN - 5cm
5. ŻELBET - WG PROJ. KONSTRUKCJI
6. FOLIA PE - HYDROIZOLACJA
7. STYROPIAN EKSTRUDOWANY - XPS - $\lambda=0,031$ [W/mK] - 10cm
8. STYROPIAN EKSTRUDOWANY - XPS - $\lambda=0,031$ [W/mK] - 10cm
9. PIASEK ZAGĘSZCZONY - 15cm
10. GRUNT RODZIMY

P2 - STROP ANTRESOLI


1. WYKOŃCZENIE POSADZKI - 2cm
2. BETON - 5cm
3. FOLIA PE - IZOLACJA PRZECIWWILGOCIOWA
4. STYROPIAN - 5cm
5. ŻELBET WG PROJ. KOSTR.
6. TYNK CEM.-WAP. - 1,5cm

KS1 - SCHODY WEWNĘTRZNE


1. WYKOŃCZENIE POSADZKI - 2cm
2. ŻELBET WG PROJ. KONSTRUKCJI
3. TYNK CEM. WAP. - 1,5cm

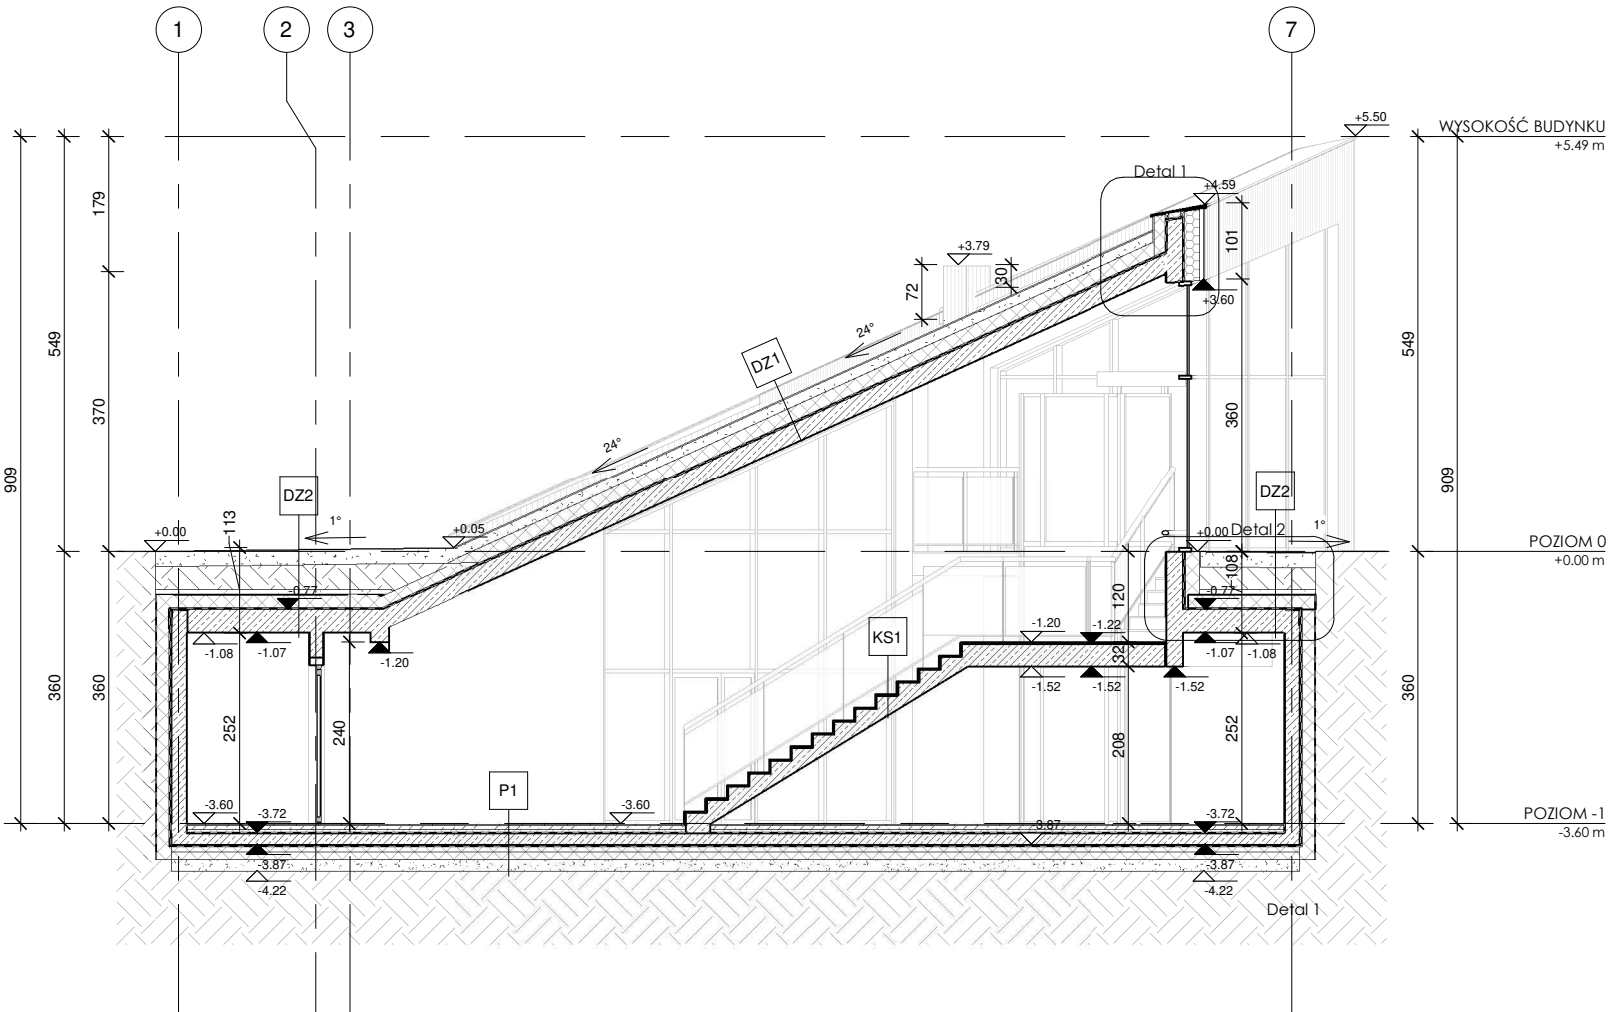

PRZEKRÓJ A-A
1:100

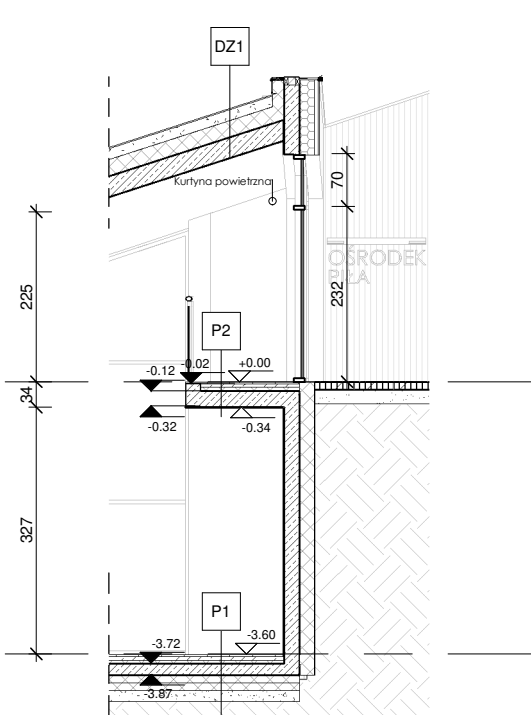

PRZEKRÓJ C-C
1:100

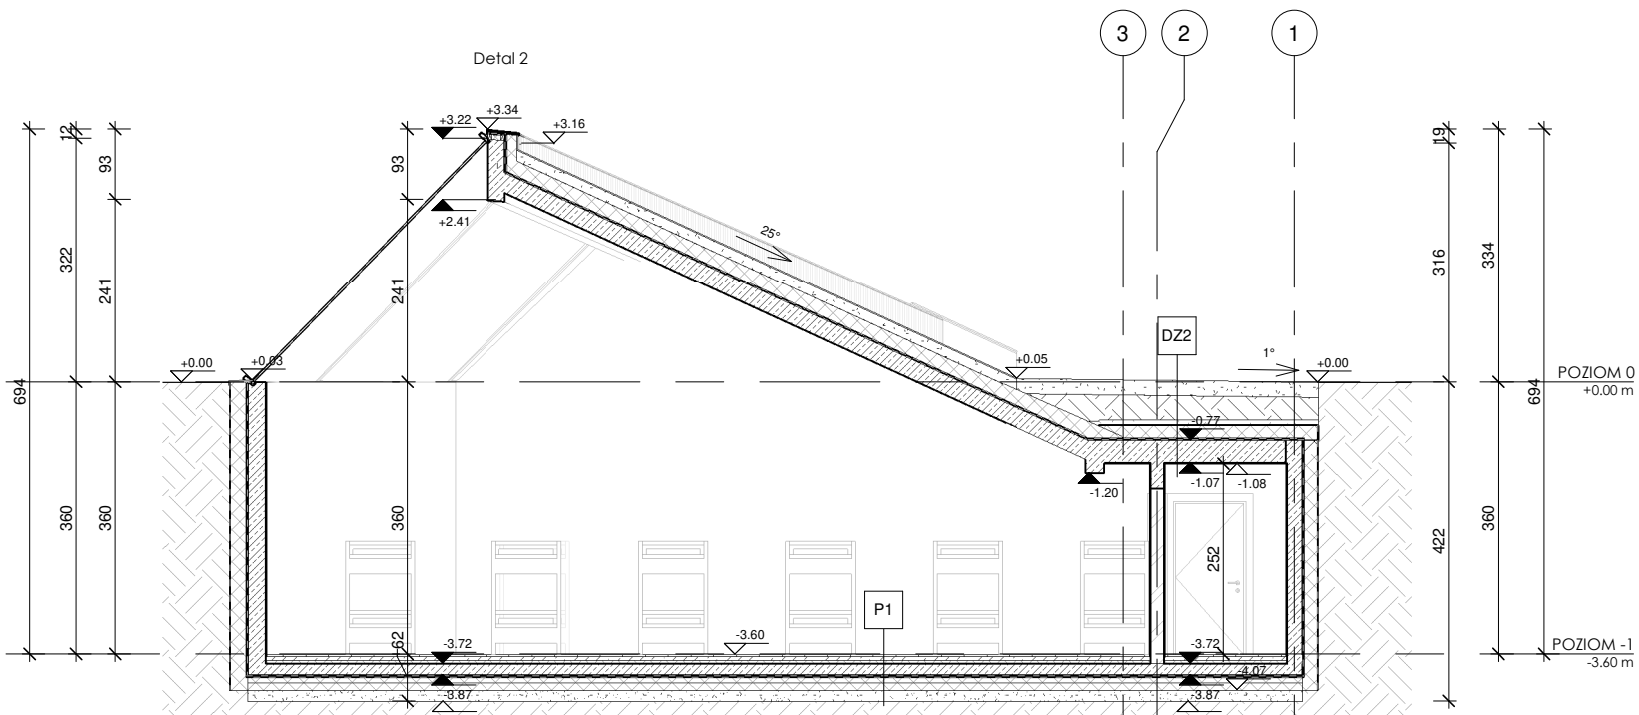

PRZEKRÓJ B-B
1:100

nazwa obiektu budowlanego

ROZBUDOWA ŚCIEŻKI ORNITOLOGICZNEJ ORAZ
PARKU DENDROLOGICZNEGO PRZY TERENOWYM
OŚRODKU EDUKACJI PRZYRODNICZEJ I PROMOCJI
REZERWATU BIOSFERY BORY TUCHOLSKIE W
MIEJSCOWOŚCI PIŁA

adres obiektu budowlanego

JEDNOSTKA EWIDENCYJNA: GOSTYCYN
OBRĘB EWIDENCYJNY: PIŁA
DZIAŁKA NR: 712/26

inwestor

Tucholski Park Krajobrazowy
ul. Podgórna 1
89-500 Tuchola

biuro projektów - wykonawca projektu

Kompleksowa Obsługa Inwestycji
Jarosław Góral
ul. Pocztowa 5, 89 - 500 Tuchola

projektant specjalności architektonicznej
mgr inż. arch.

UPR.BUD. B/O DO PROJ. W SPEC. ARCHITEKTONICZNEJ

data

08.2023

podpis

faza

opracowanie

mgr inż. arch. Wiktoria Niemczewska

data

08.2023

podpis

PROJEKT
BUDOWLANY

sprawdzający specjalności architektonicznej
mgr inż. arch.

UPR.BUD. B/O DO PROJ. W SPEC. ARCHITEKTONICZNEJ

data

08.2023

podpis

ARCHITEKTURA

tytuł rysunku

PRZEKROJE

nr rysunku

A4