ul.FABRYCZNA 19_MOPS

RZUT PARTERU

PROJEKT
skala 1:100

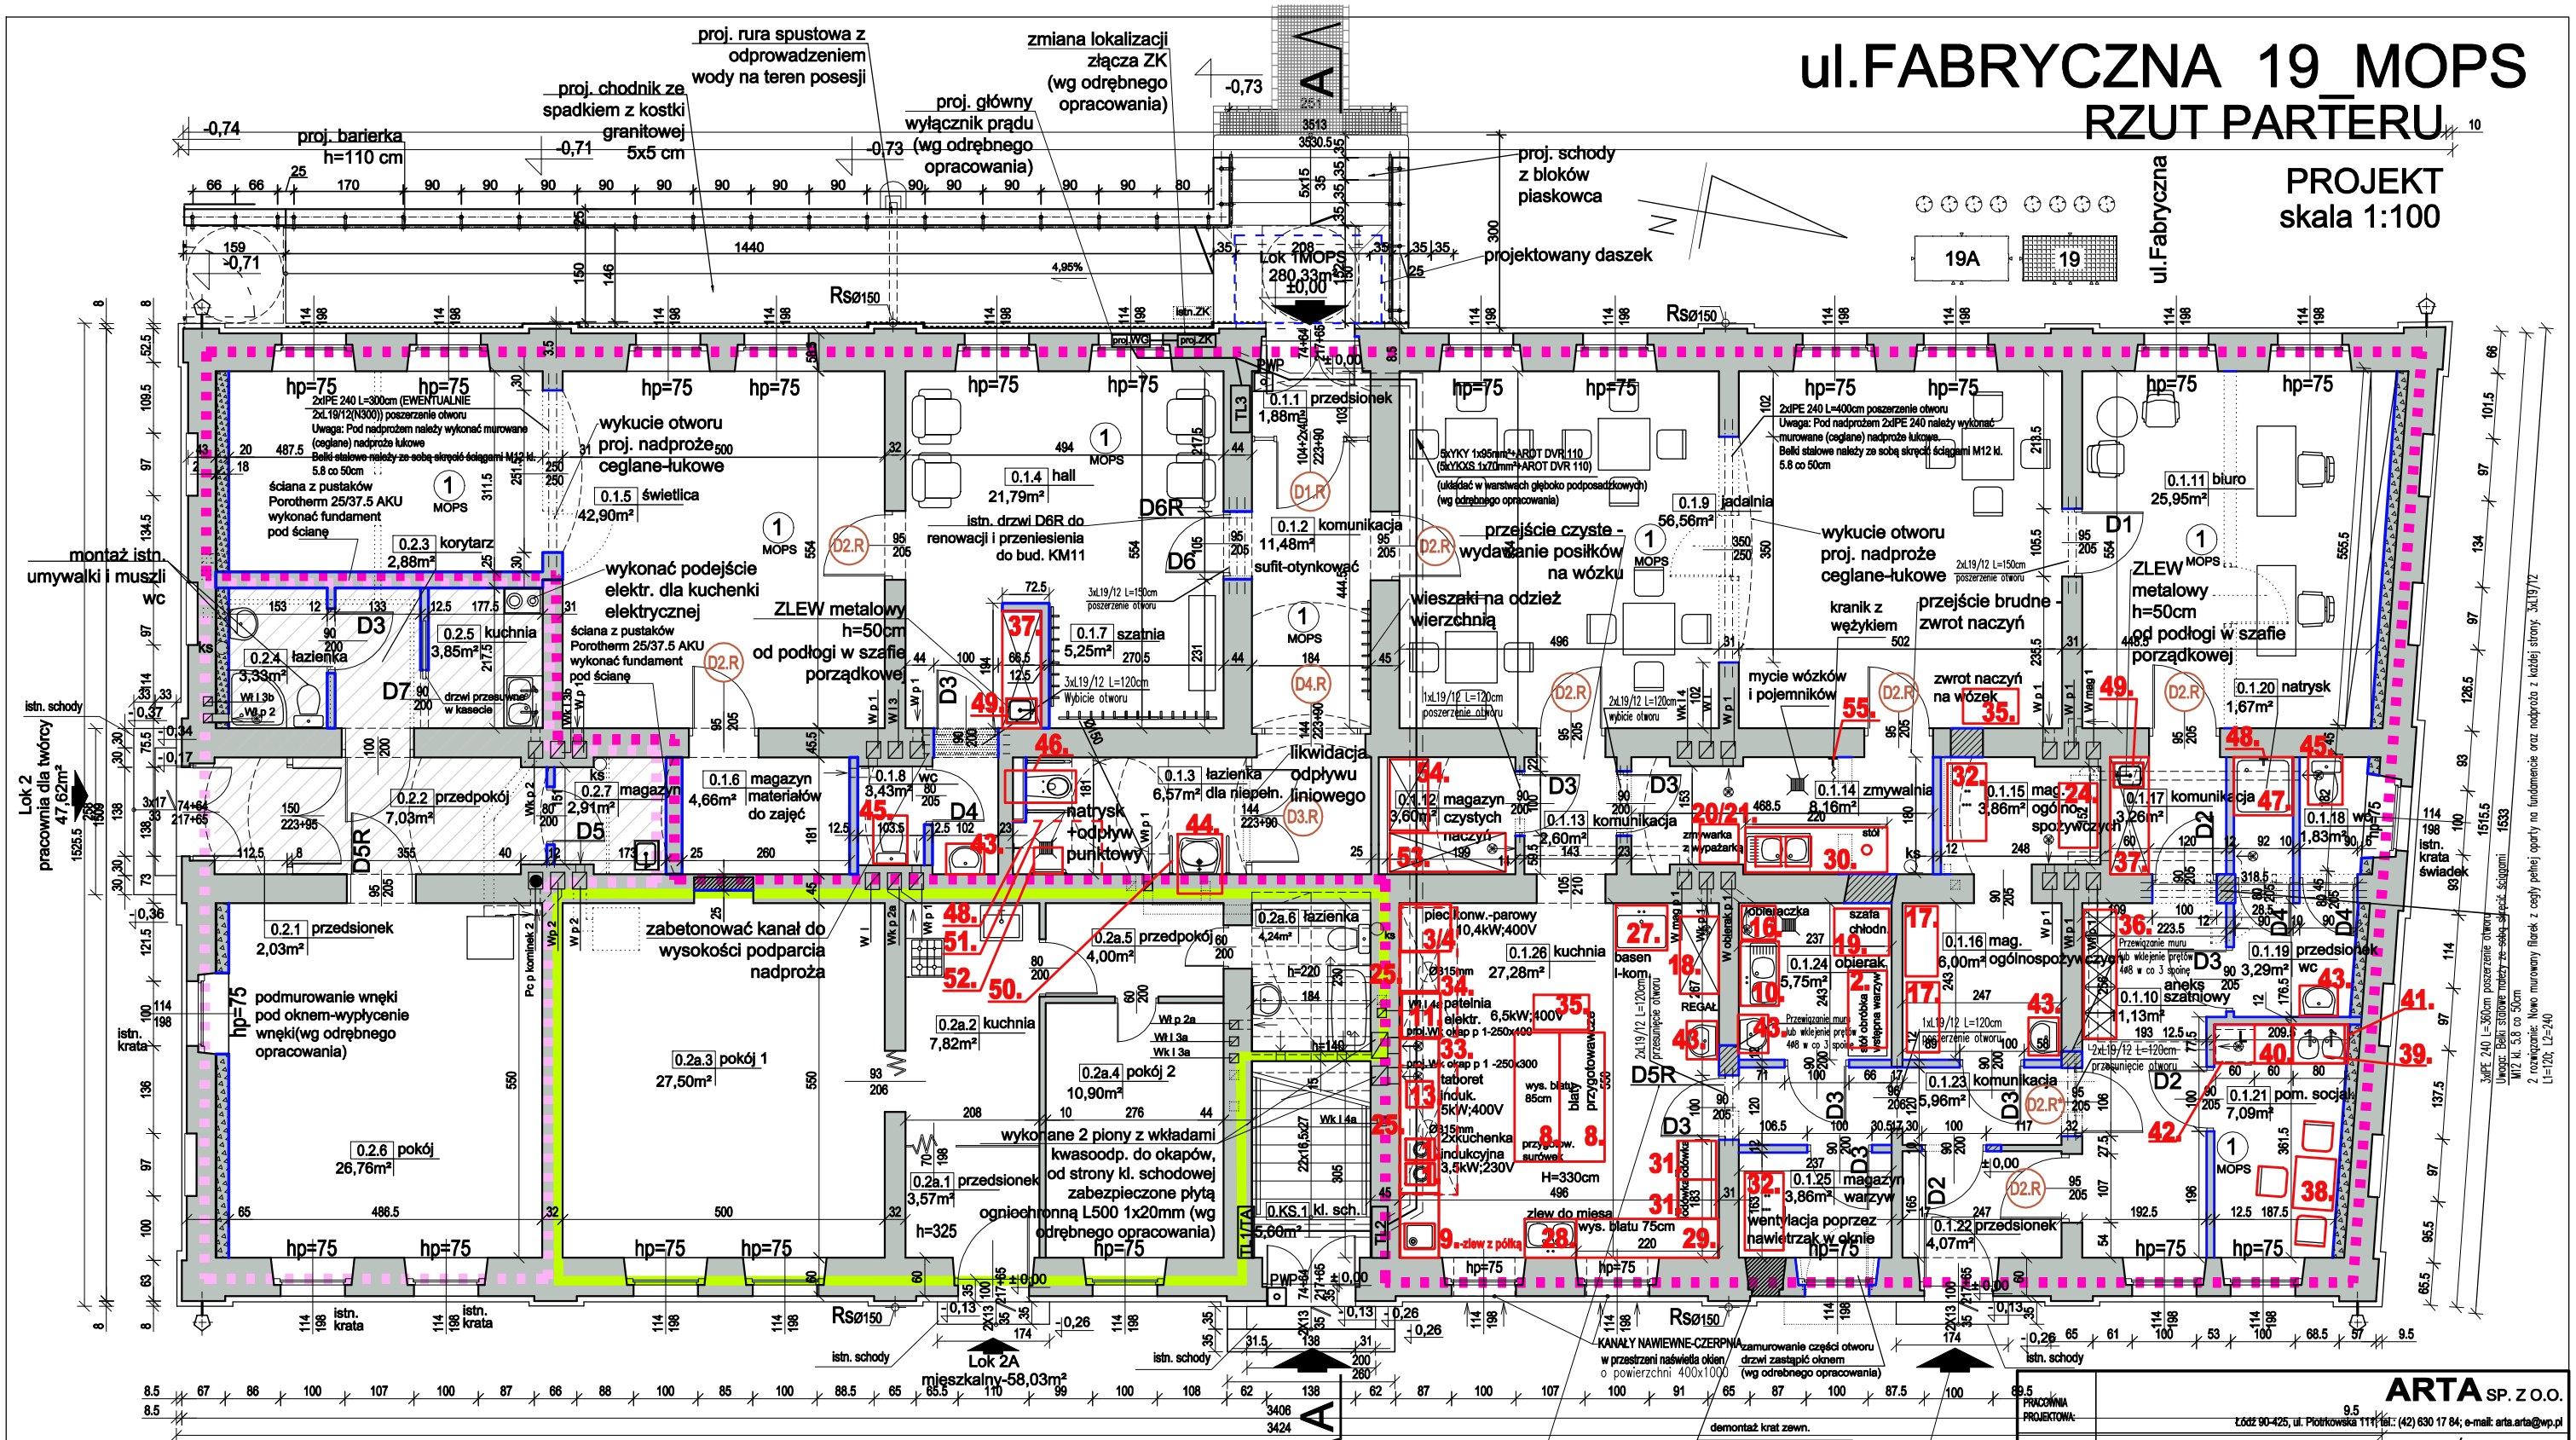

ZESTAWIENIE POWIERZCHNI UŻYTKOWEJ PARTERU				
NR	NAZWA POM.	LOKAL	[m²]	POSADZKA
0.1.1	przedsionek	1	1.88	gres
0.1.2	komunikacja	1	11.48	gres
0.1.3	łazienka	1	6.57	gres
0.1.4	hall	1	21.79	deski
0.1.5	świetlica	1	42.90	deski
0.1.6	mag. materiałów do zajęć	1	4.66	gres
0.1.7	szatnia	1	5.25	deski
0.1.8	wc	1	3.43	gres
0.1.9	jadalnia	1	56.56	deski
0.1.10	aneks szatniowy	1	11.13	gres
0.1.11	biuro	1	25.95	panele
0.1.12	mag. czystych naczyń	1	3.60	gres
0.1.13	komunikacja	1	2.60	gres
0.1.14	zmywalnia	1	8.16	gres

ZESTAWIENIE POWIERZCHNI UŻYTKOWEJ PARTERU				
NR	NAZWA POM.	LOKAL	[m²]	POSADZKA
0.1.15	mag. ogólnospoż.	1	3.86	gres
0.1.16	mag. ogólnospoż.	1	6.00	gres
0.1.17	komunikacja	1	3.26	gres
0.1.18	wc	1	1.83	gres
0.1.19	przedsionek wc	1	3.29	gres
0.1.20	natrysk	1	1.67	gres
0.1.21	pom. socjalne	1	7.09	gres
0.1.22	przedsionek	1	4.07	gres
0.1.23	komunikacja	1	5.96	gres
0.1.24	obierak	1	5.75	gres
0.1.25	mag. warzyw	1	3.86	gres
0.1.26	kuchnia	1	27.28	gres
RAZEM:	Lokal 1_MOPS		279.88	

ZESTAWIENIE POWIERZCHNI UŻYTKOWEJ PARTERU				
NR	NAZWA POM.	LOKAL	[m²]	POSADZKA
0.2.1	przedsionek	2	2.03	gres
0.2.2	przedpokój	2	7.03	gres
0.2.3	korytarz	2	2.88	gres
0.2.4	łazienka	2	3.33	gres
0.2.5	kuchnia	2	3.85	gres
0.2.6	pokój	2	26.76	istn.deski
0.2.7	magazyn	2	2.91	gres
RAZEM:	Lokal 2_pracownia dla twórcy		48.79	
0.2a.1	przedsionek	2a	3,57	istn.
0.2a.2	kuchnia	2a	7,82	istn.
0.2a.3	pokój 1	2a	27.50	istn.
0.2a.4	pokój 2	2a	10.90	istn.
0.2a.5	przedpokój	2a	4.00	istn.
0.2a.6	łazienka	2a	4.24	istn.
RAZEM:	Lokal 2a_mieszkalny		58.03	
0.KS.1	klatka schodowa	-	5,60	istn. lastriko / s.drewn.
RAZEM:			392.30	

W pomieszczeniach kuchni i zaplecza projektowana wentylacja mechaniczna.

istniejące lampy zewnętrzne do zachowania

D1.R DRZWI PRZEZNACZONE DO RENOWACJI

oznaczenia:

- OBSZAR LOKALU USŁUGOWEGO MOPS STROP REI 60-nad parterem
- OBSZAR LOKALU PRACOWNI DLA TWÓRCY STROP REI 60-nad parterem
- OBSZAR LOKALU MIESZKALNEGO -STROP REI 60-nad parterem W KOLEJNYM ETAPIE REMONT MIESZKANIA WRAZ Z ZABEZPIECZENIEM PPOŻ.
- ŚCIANY ISTNIEJĄCE
- WYBURZENIA
- ŚCIANY PROJEKTOWANE
- ZAMUROWANIA
- płyta klimatyczna
- Obszar pomieszczeń, gdzie projektowana jest wymiana warstw posadzkowych wraz z montażem izolacji przeciwwilgociowych i termicznych.

UWAGA: Wszystkie wymiary sprawdzić na budowie.

PRACOWNIA PROJEKTOWA:	ARTA SP. Z O.O. Łódź 90-425, ul. Piotrkowska 111 tel.: (42) 630 17 84; e-mail: arta.arta@wp.pl
TYTUŁ OPRACOWANIA:	RENOWACJA WRAZ Z PRZEBUDOWĄ LOKALU MOPS ORAZ CZĘŚCI PRACOWNI DLA TWÓRCY, W PARTERZE BUDYNKU MIESZKALNO-USŁUGOWEGO, POŁOŻONEGO PRZY UL. FABRYCZNEJ 19 W ŁODZI, ORAZ ZAGOSPODAROWANIE FRAGMENTU DZIAŁKI, WPISANYCH DO REJESTRU ZABYTKÓW POD NR A/94 I NR A/44 (WPIS OBSZAROWY)
ADRES:	UL. FABRYCZNA 19, 90-344 ŁÓDŹ, DZ. NR 86/2 (obr. nr W-25)
FAZA PROJEKTU:	PROJEKT ARCHITEKTONICZNO-BUDOWLANY
PROJEKTANT:	mgr inż. arch. Danuta Włodarska upr. nr 289/83/WMŁ. .....
SPRAWDZAJĄCY:	mgr inż. arch. Robert Kuba upr. nr 56/LOOKK/2011 .....
PROJEKTANT:	mgr inż. Marek Kolasa upr. nr LOD/1503/POOK/10 .....
WSPÓŁPRACA:	mgr inż. arch. Karolina Kędzierska mgr inż. arch. Joanna Stępniak -
TYTUŁ RYSUNKU:	RZUT PARTERU PROJEKT
DATA WYKONANIA:	06.2023
SKALA:	1:100
NUMER RYSUNKU:	2