


PWP
NA ZEWNĄTRZ
PRZY GŁÓWNYM WYJŚCIU

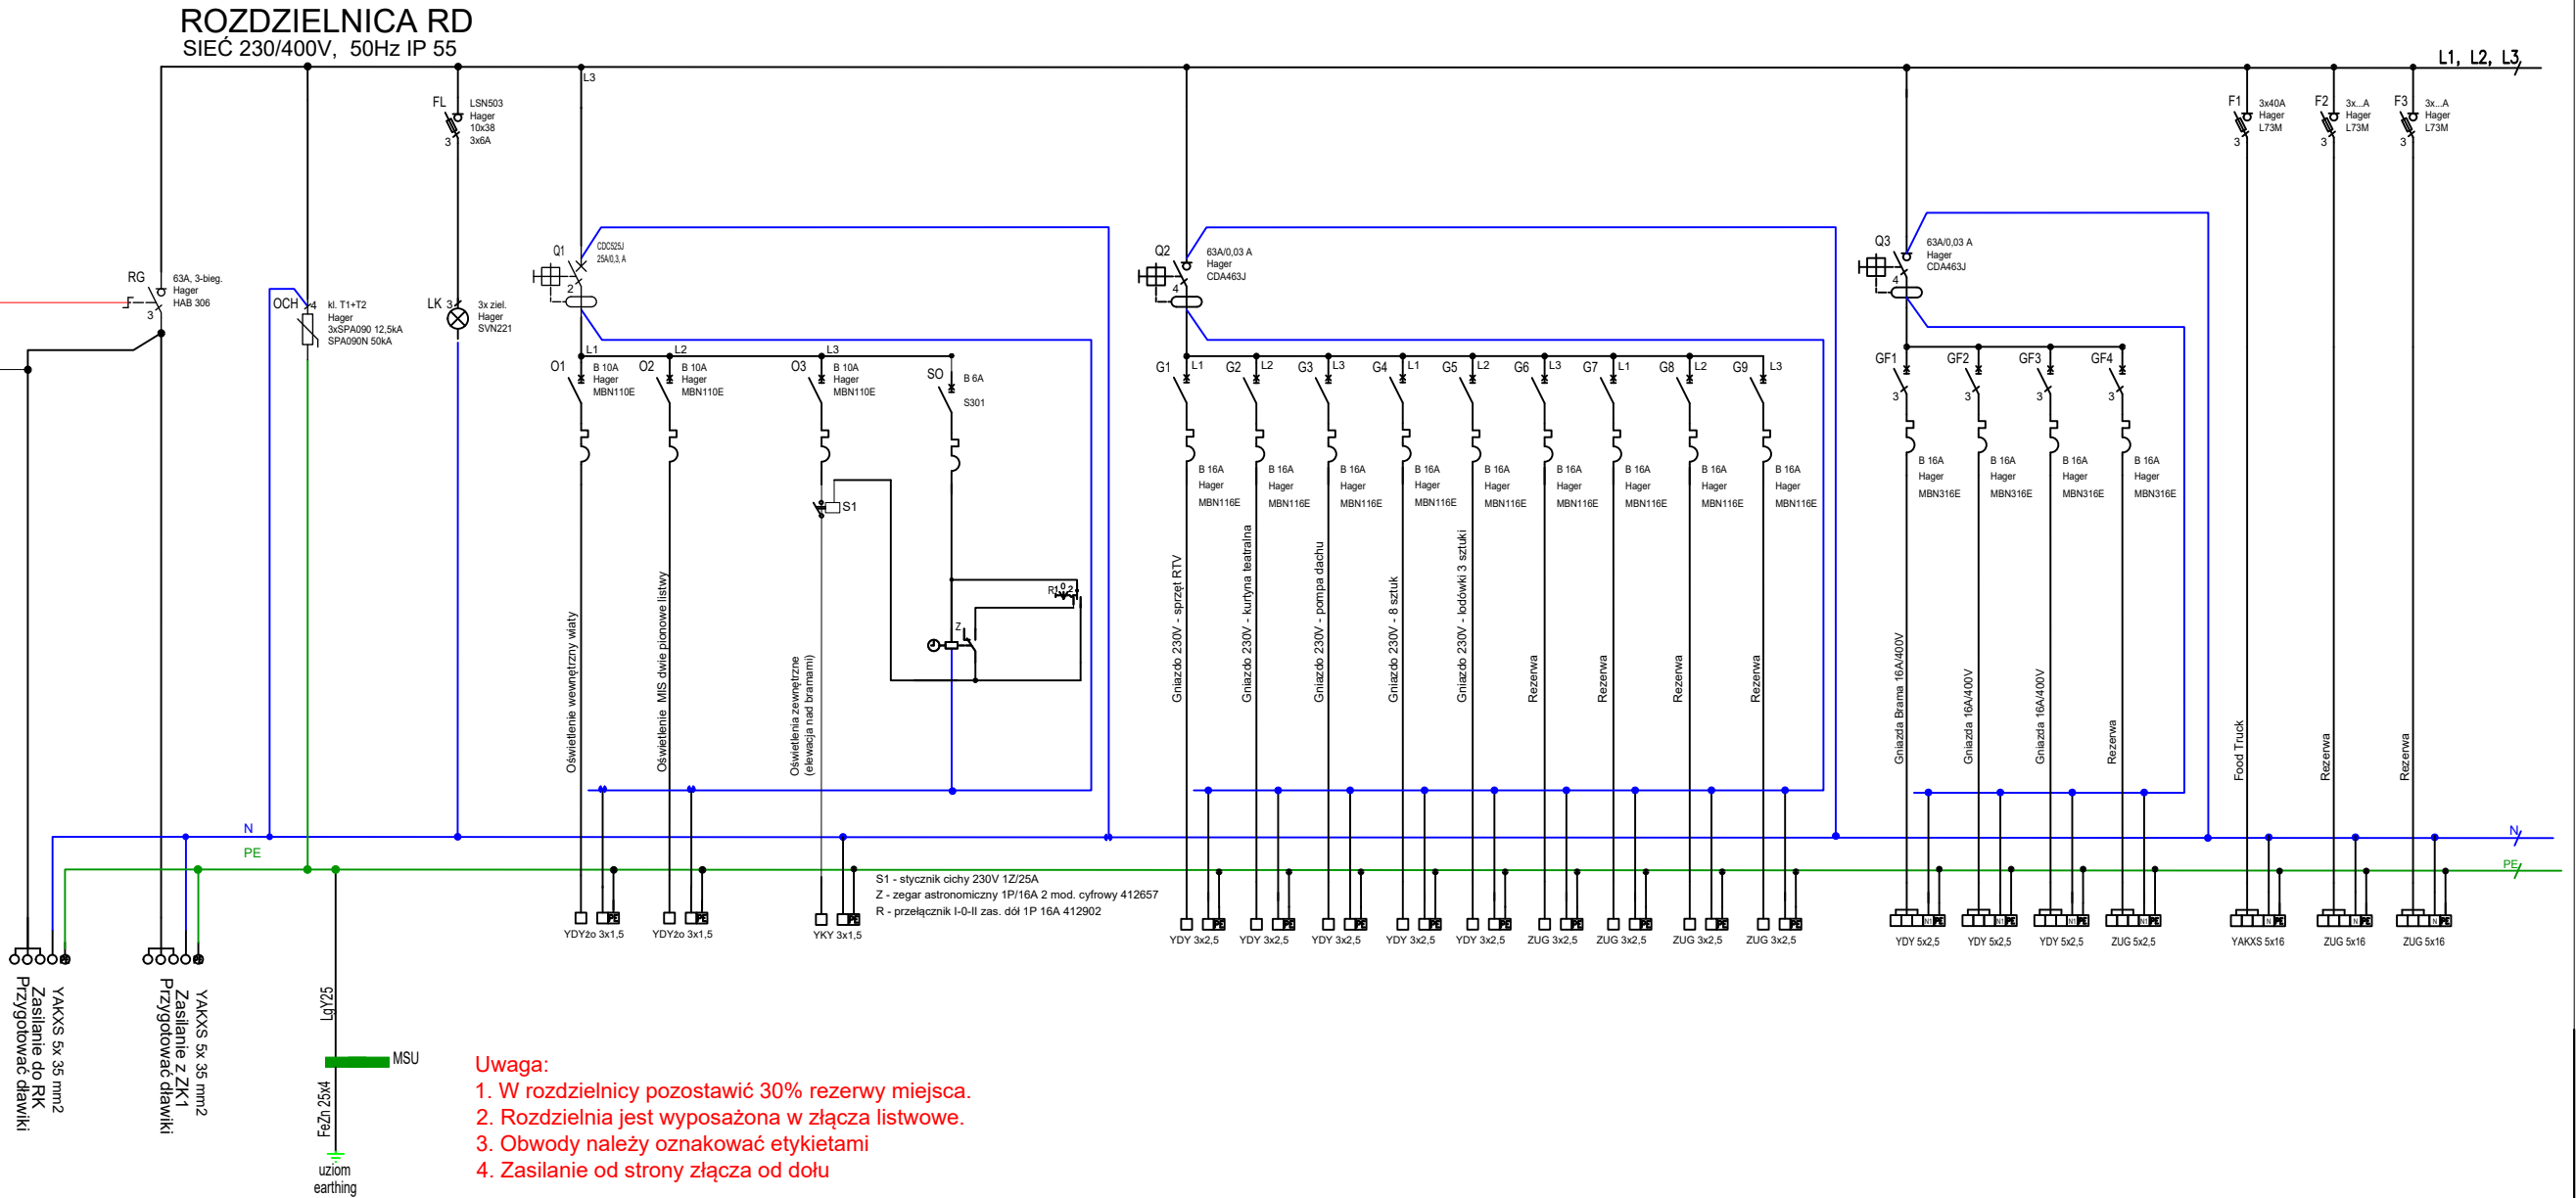

TEMAT OPRACOWANIA	ZASILANIE HALI NAMIOTOWEJ m. Uradz dz.mr 37/16 obr. Gwiazdowo			
INWESTOR	MAREK ŁUGKOWSKI Ul, Splawie 5, 61-312 Poznań			
TEMAT RYSUNKU	SCHEMAT ROZDZIELNICY RD			
PROJEKTANT	SŁAWOMIR KRUKOWSKI WKP/0494/PW0E/19			NR RYSUNKU IE-2
STADIUM PROJEKTU WYKONAWCZY	BRANŻA ELEKTRYCZNA	DATA WRZESIEŃ 2023	SKALA -:--	