ROZDZIELNICA RK

SIEĆ 230/400V, 50Hz IP 55

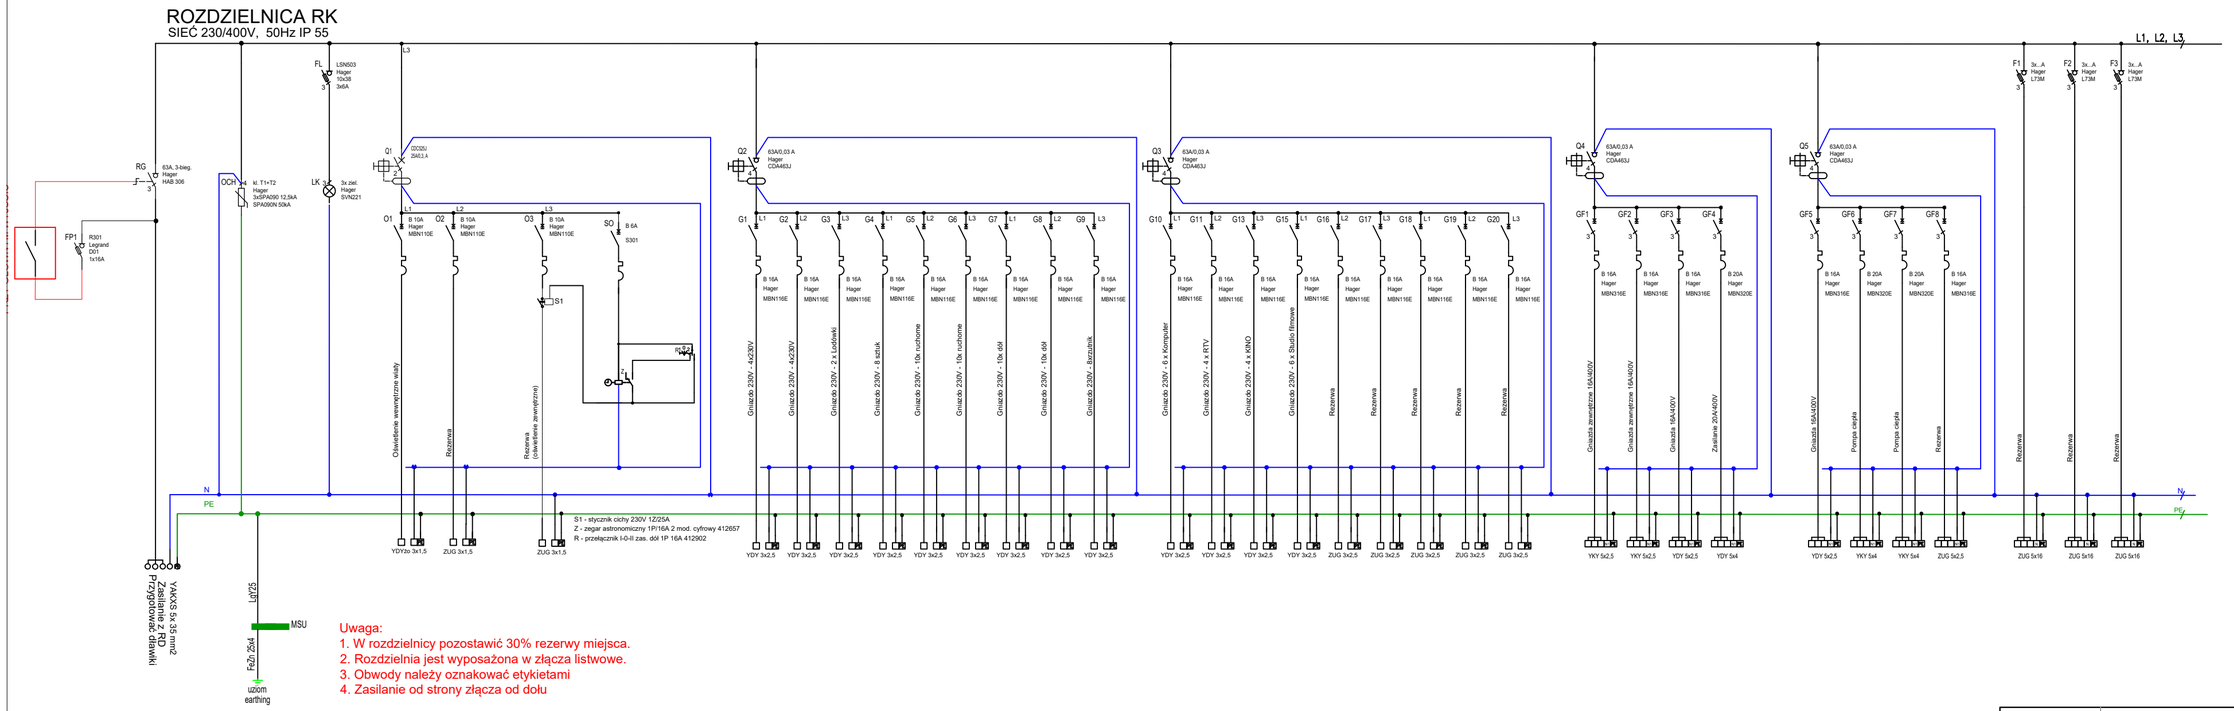

S1 - stycznik cichy 230V 1Z/25A
Z - zegar astronomiczny 1P/16A 2 mod. cyfrowy 412657
R - przełącznik I-0-II zas. dół 1P 16A 412902

Uwaga:
1. W rozdzielnicy pozostawić 30% rezerwy miejsca.
2. Rozdzielnia jest wyposażona w złącza listwowe.
3. Obwody należy oznakować etykietami
4. Zasilanie od strony złącza od dołu

TEMAT OPRACOWANIA	ZASILANIE HALI NAMIOTOWEJ m. Uradz dz.mr 37/16 obr. Gwiazdowo			
INWESTOR	MAREK ŁUGKOWSKI Ul, Spławie 5, 61-312 Poznań			
TEMAT RYSUNKU	SCHEMAT ROZDZIELNICY RK			
PROJEKTANT	SŁAWOMIR KRUKOWSKI WKP/0494/PWOE/19			
STADIUM PROJEKTU WYKONAWCZY	BRANŻA ELEKTRYCZNA	DATA WRZESIEŃ 2023	SKALA -:--	NR RYSUNKU IE-3